




Студия Ремонта PRO - сплоченная команда, главной задачей которой является качественное выполнение полного комплекса ремонтных работ: от дизайн-проекта до готового ремонта.

studiya-remonta.pro
8 (930) 22-22-602
8 (4922) 602-602

ЖК Вишня Парк | 77 м²

Дизайн-проект квартиры

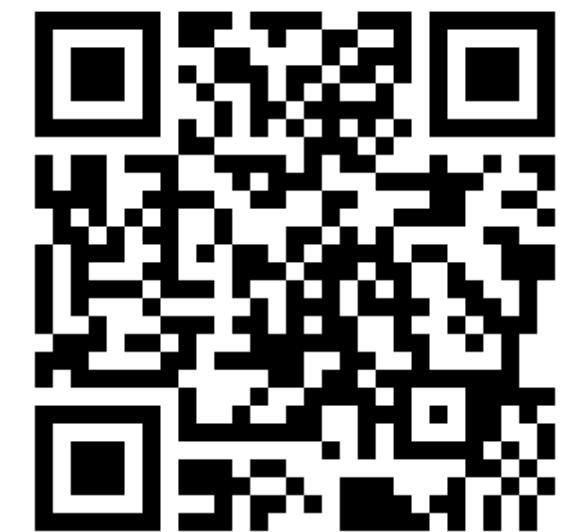






















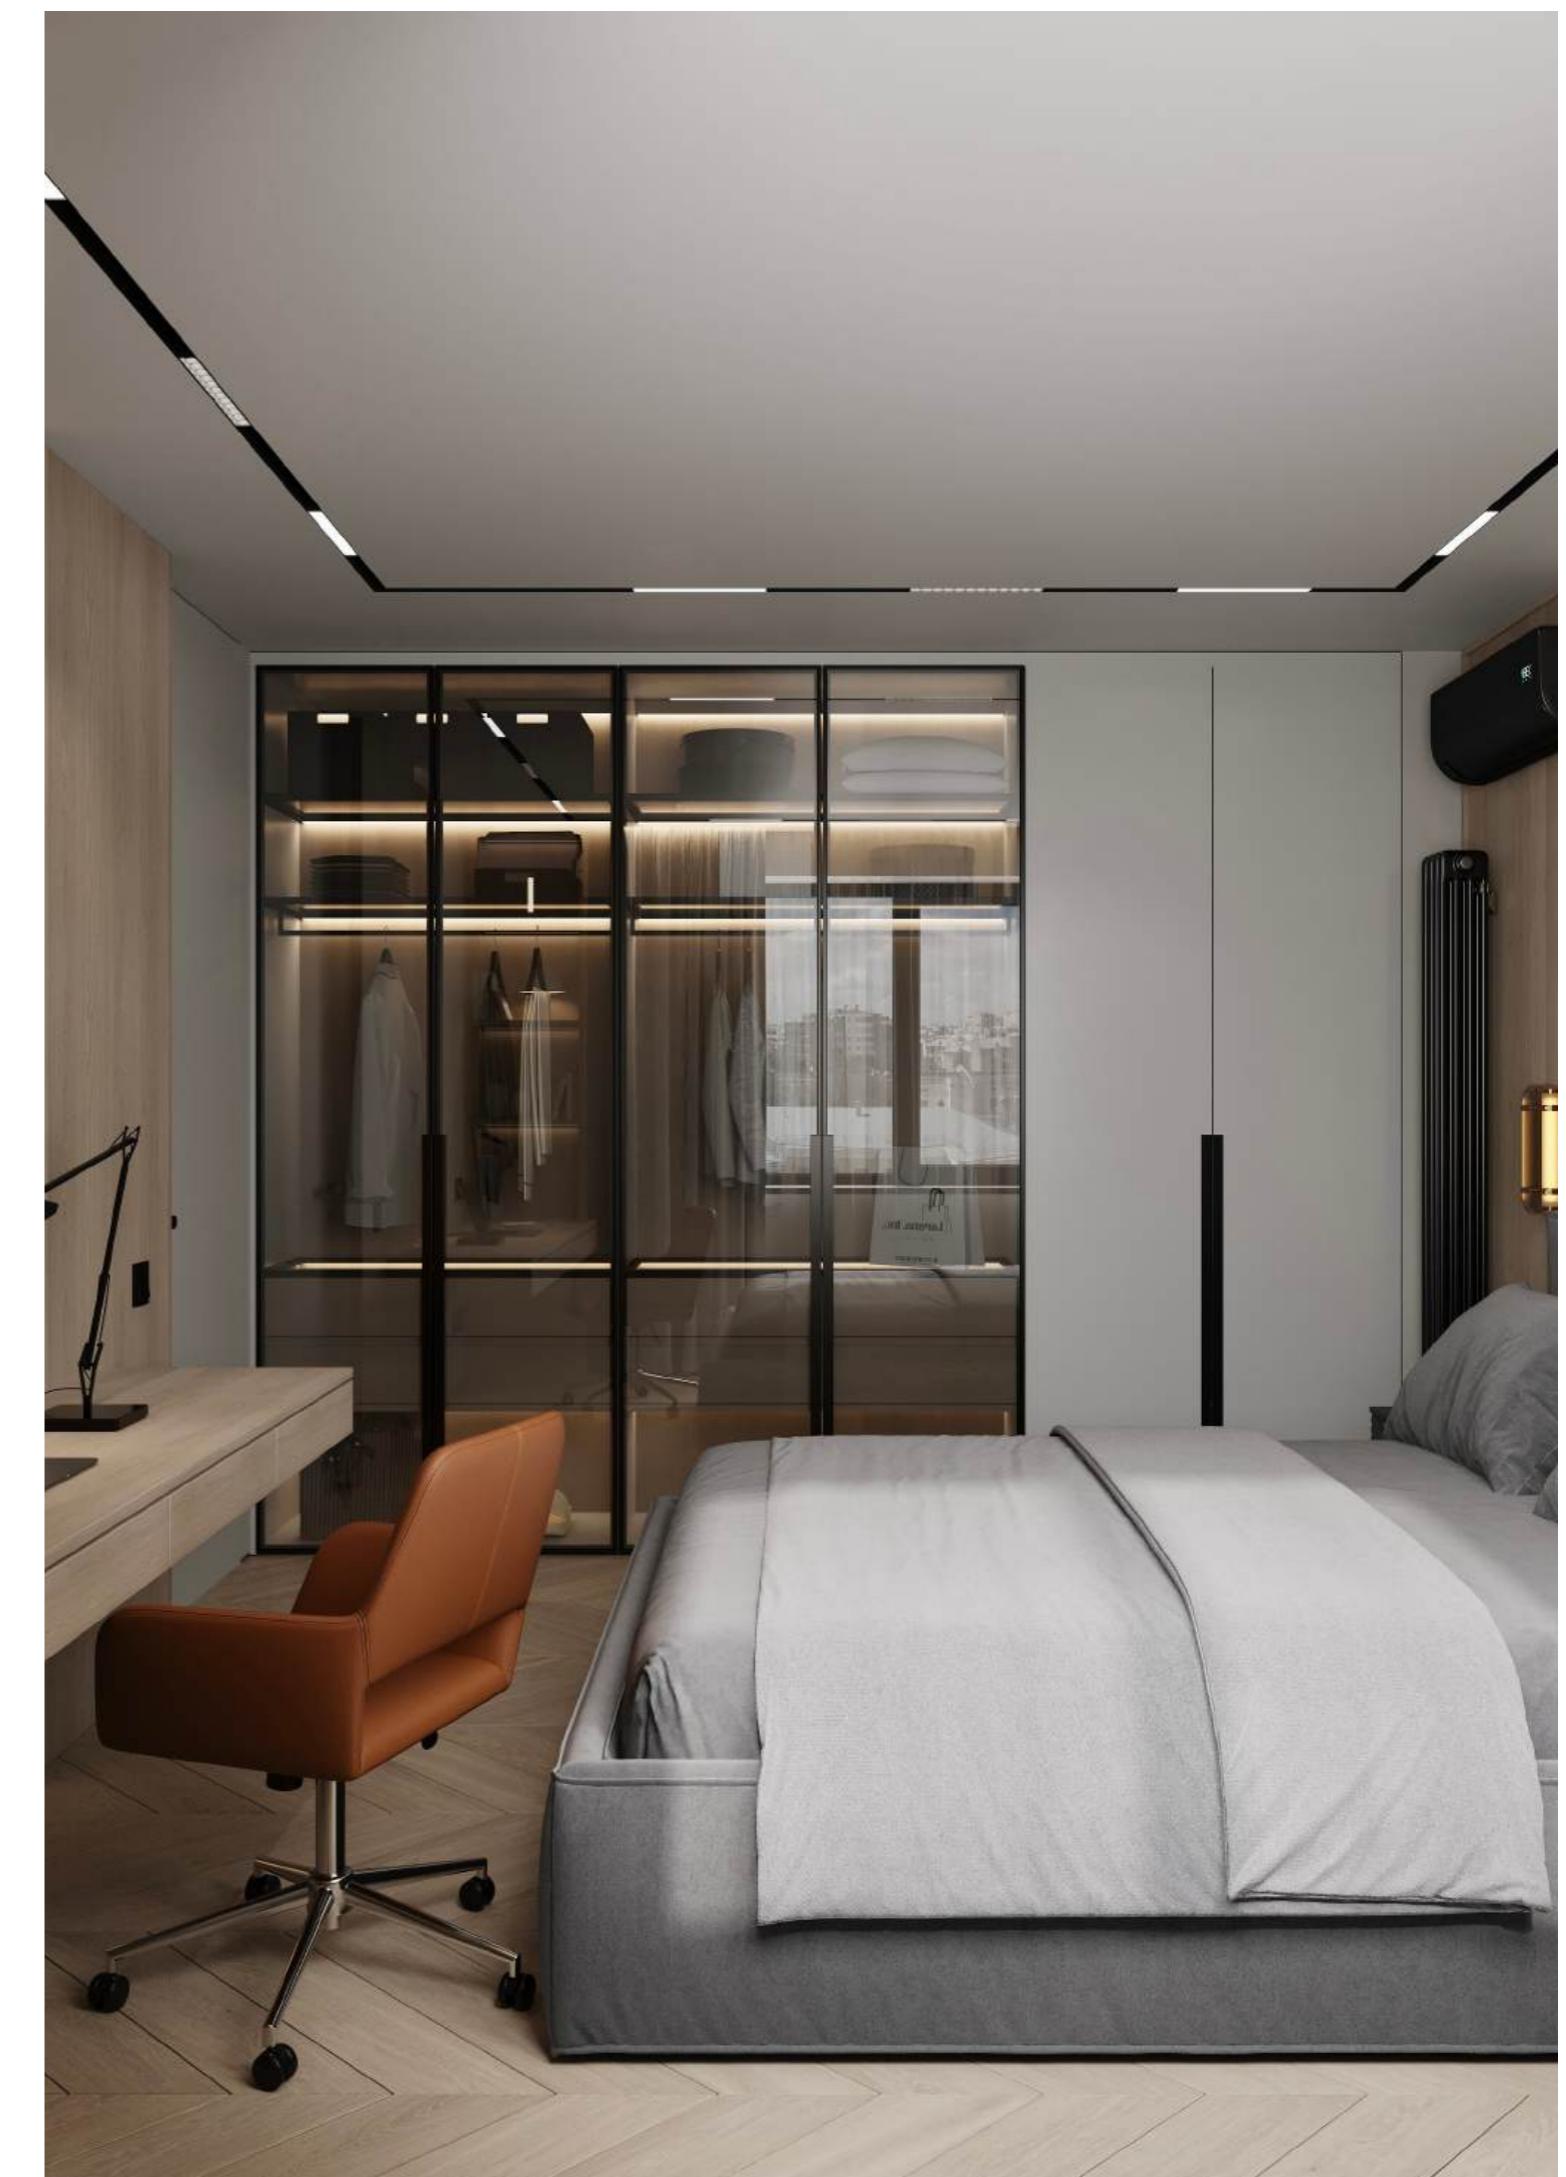

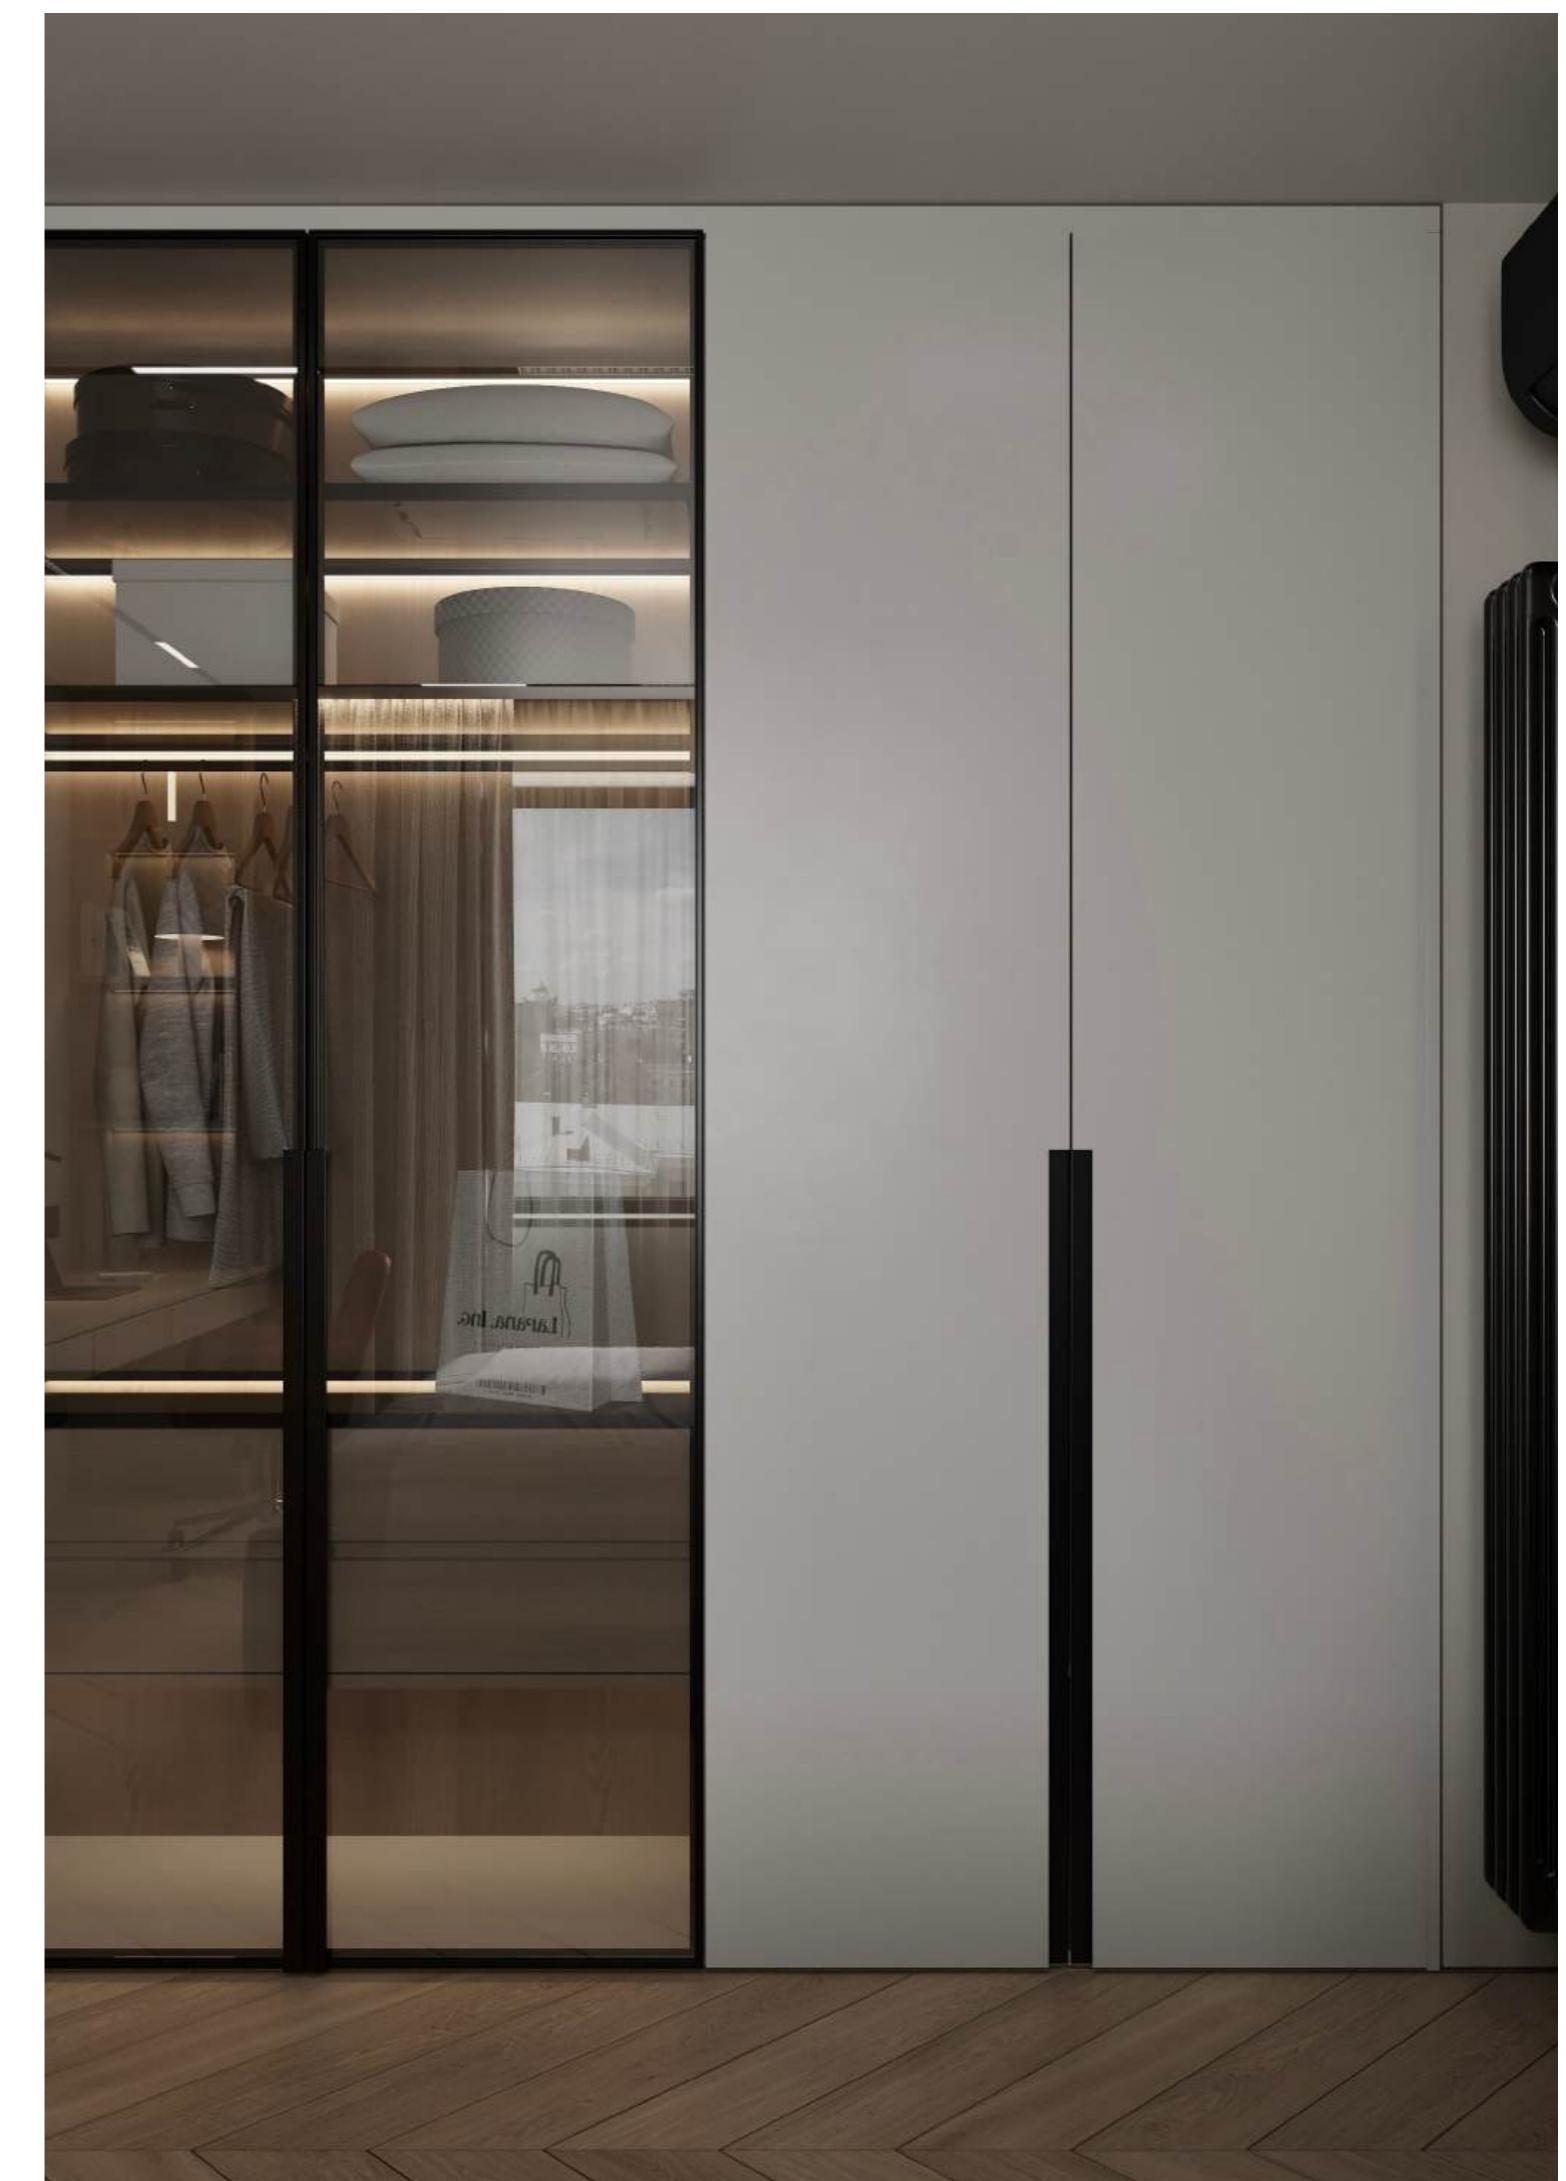


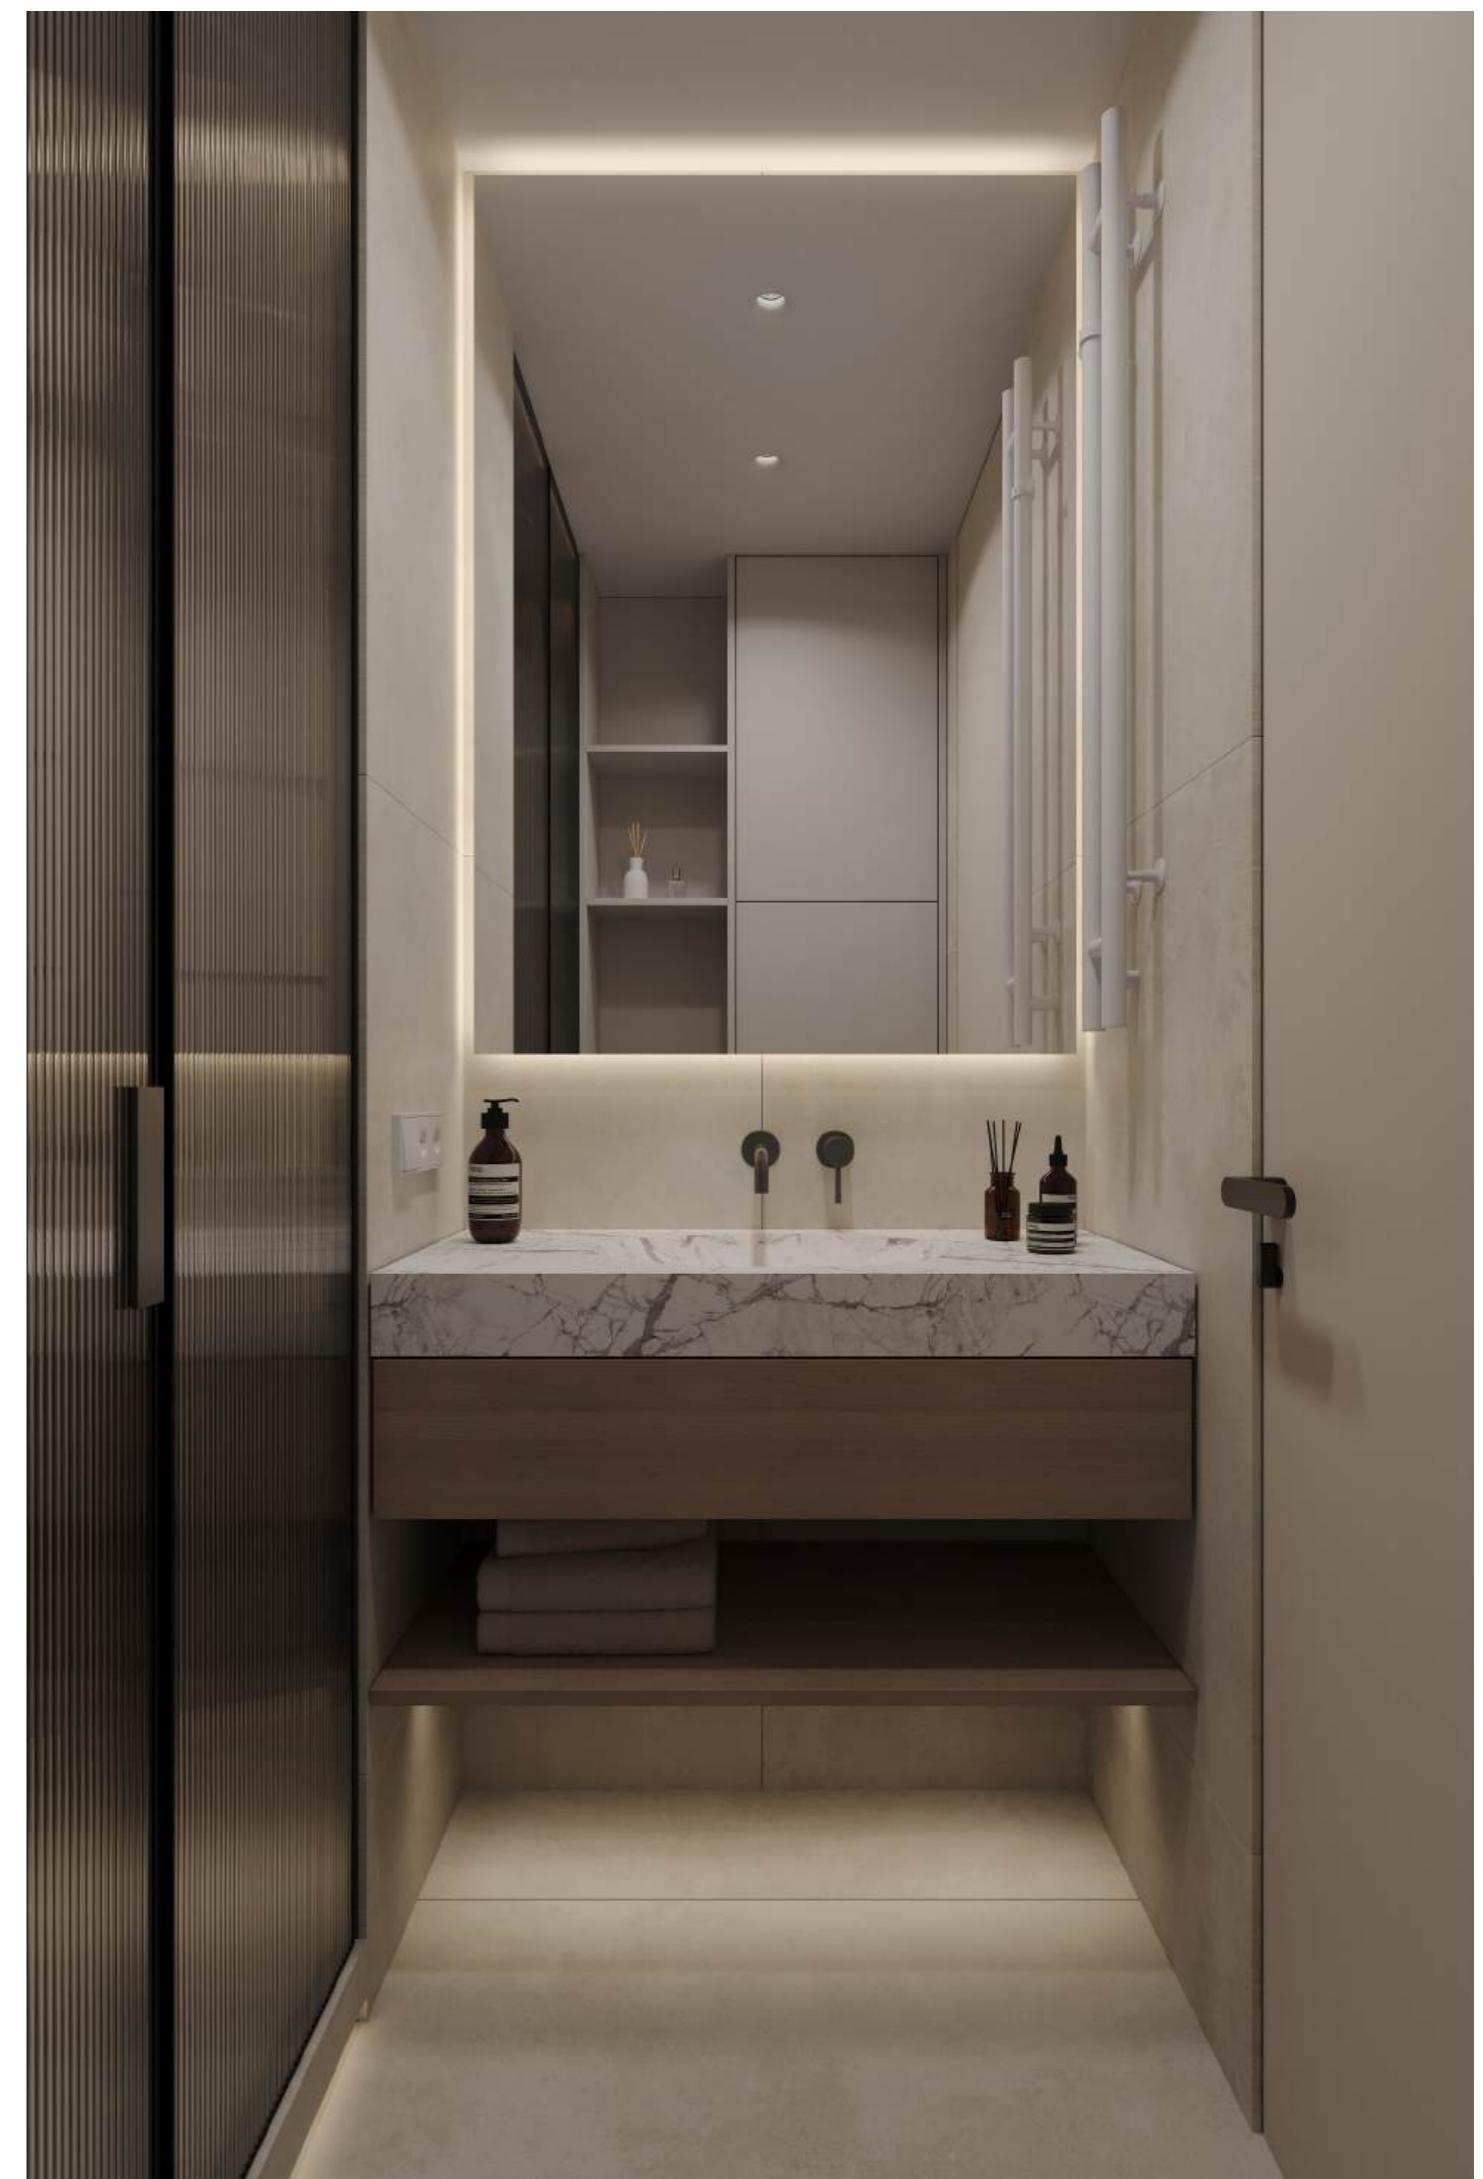







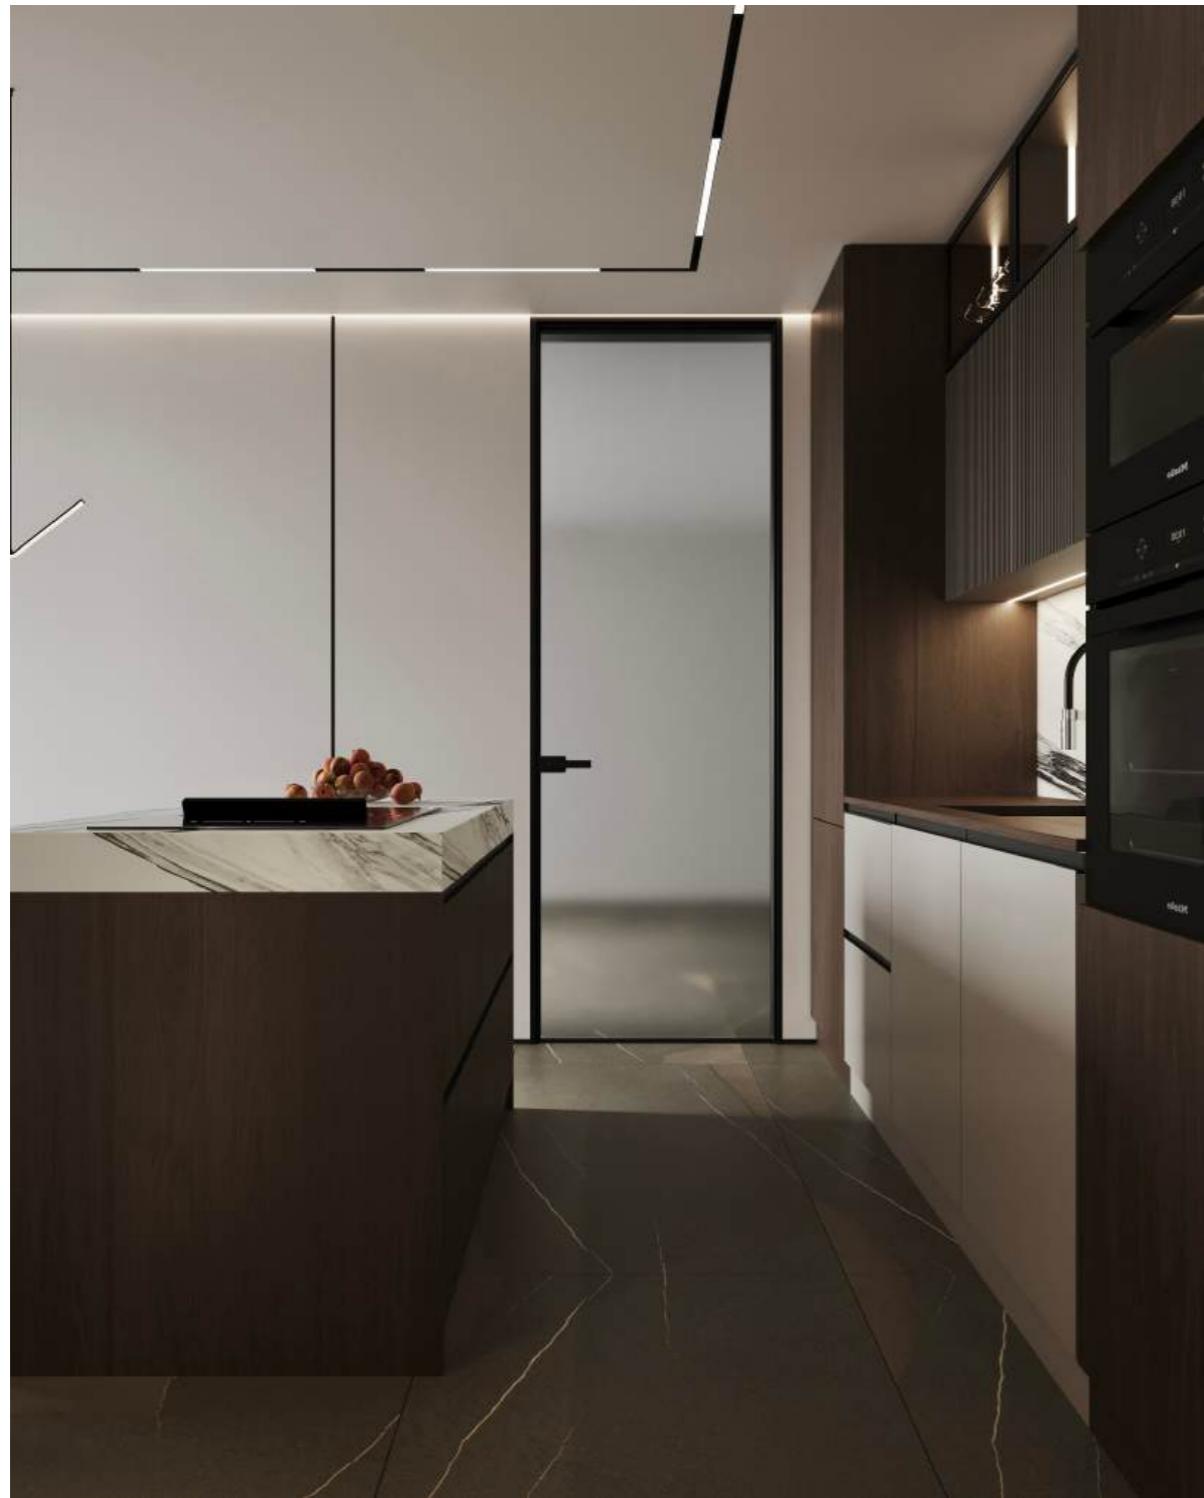
















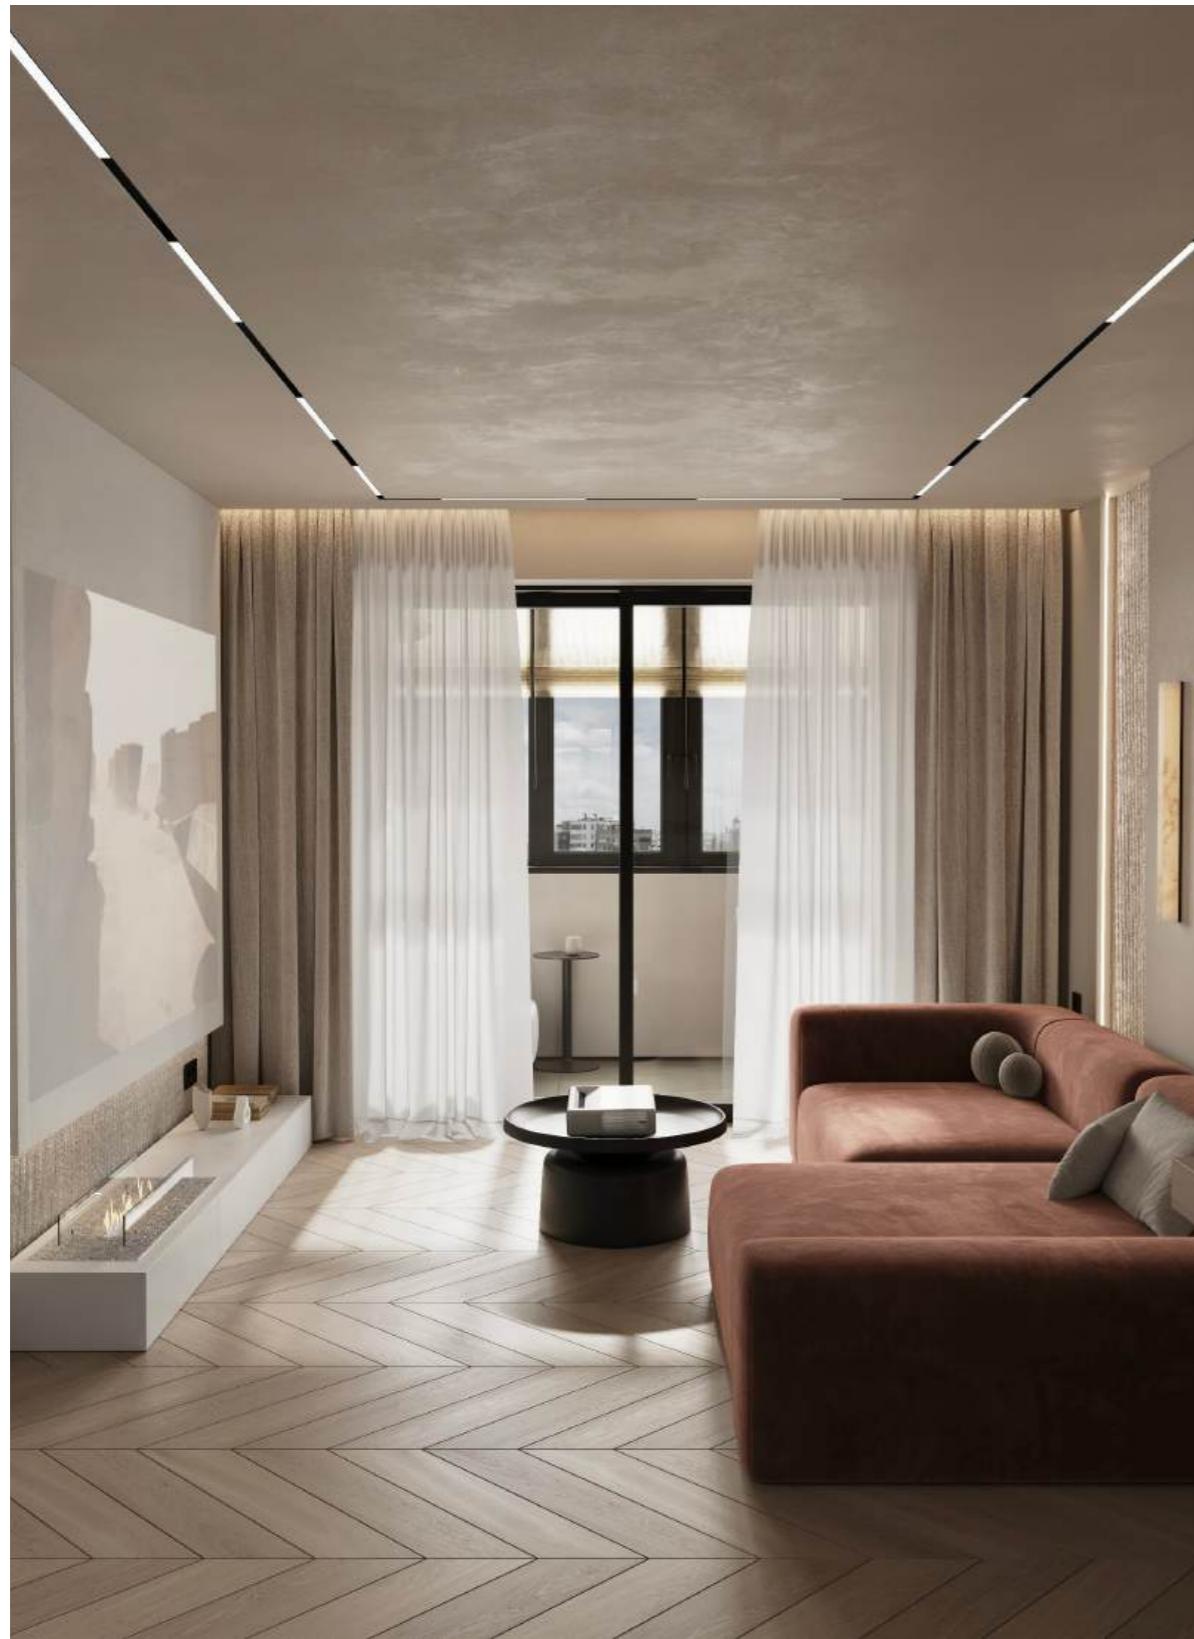














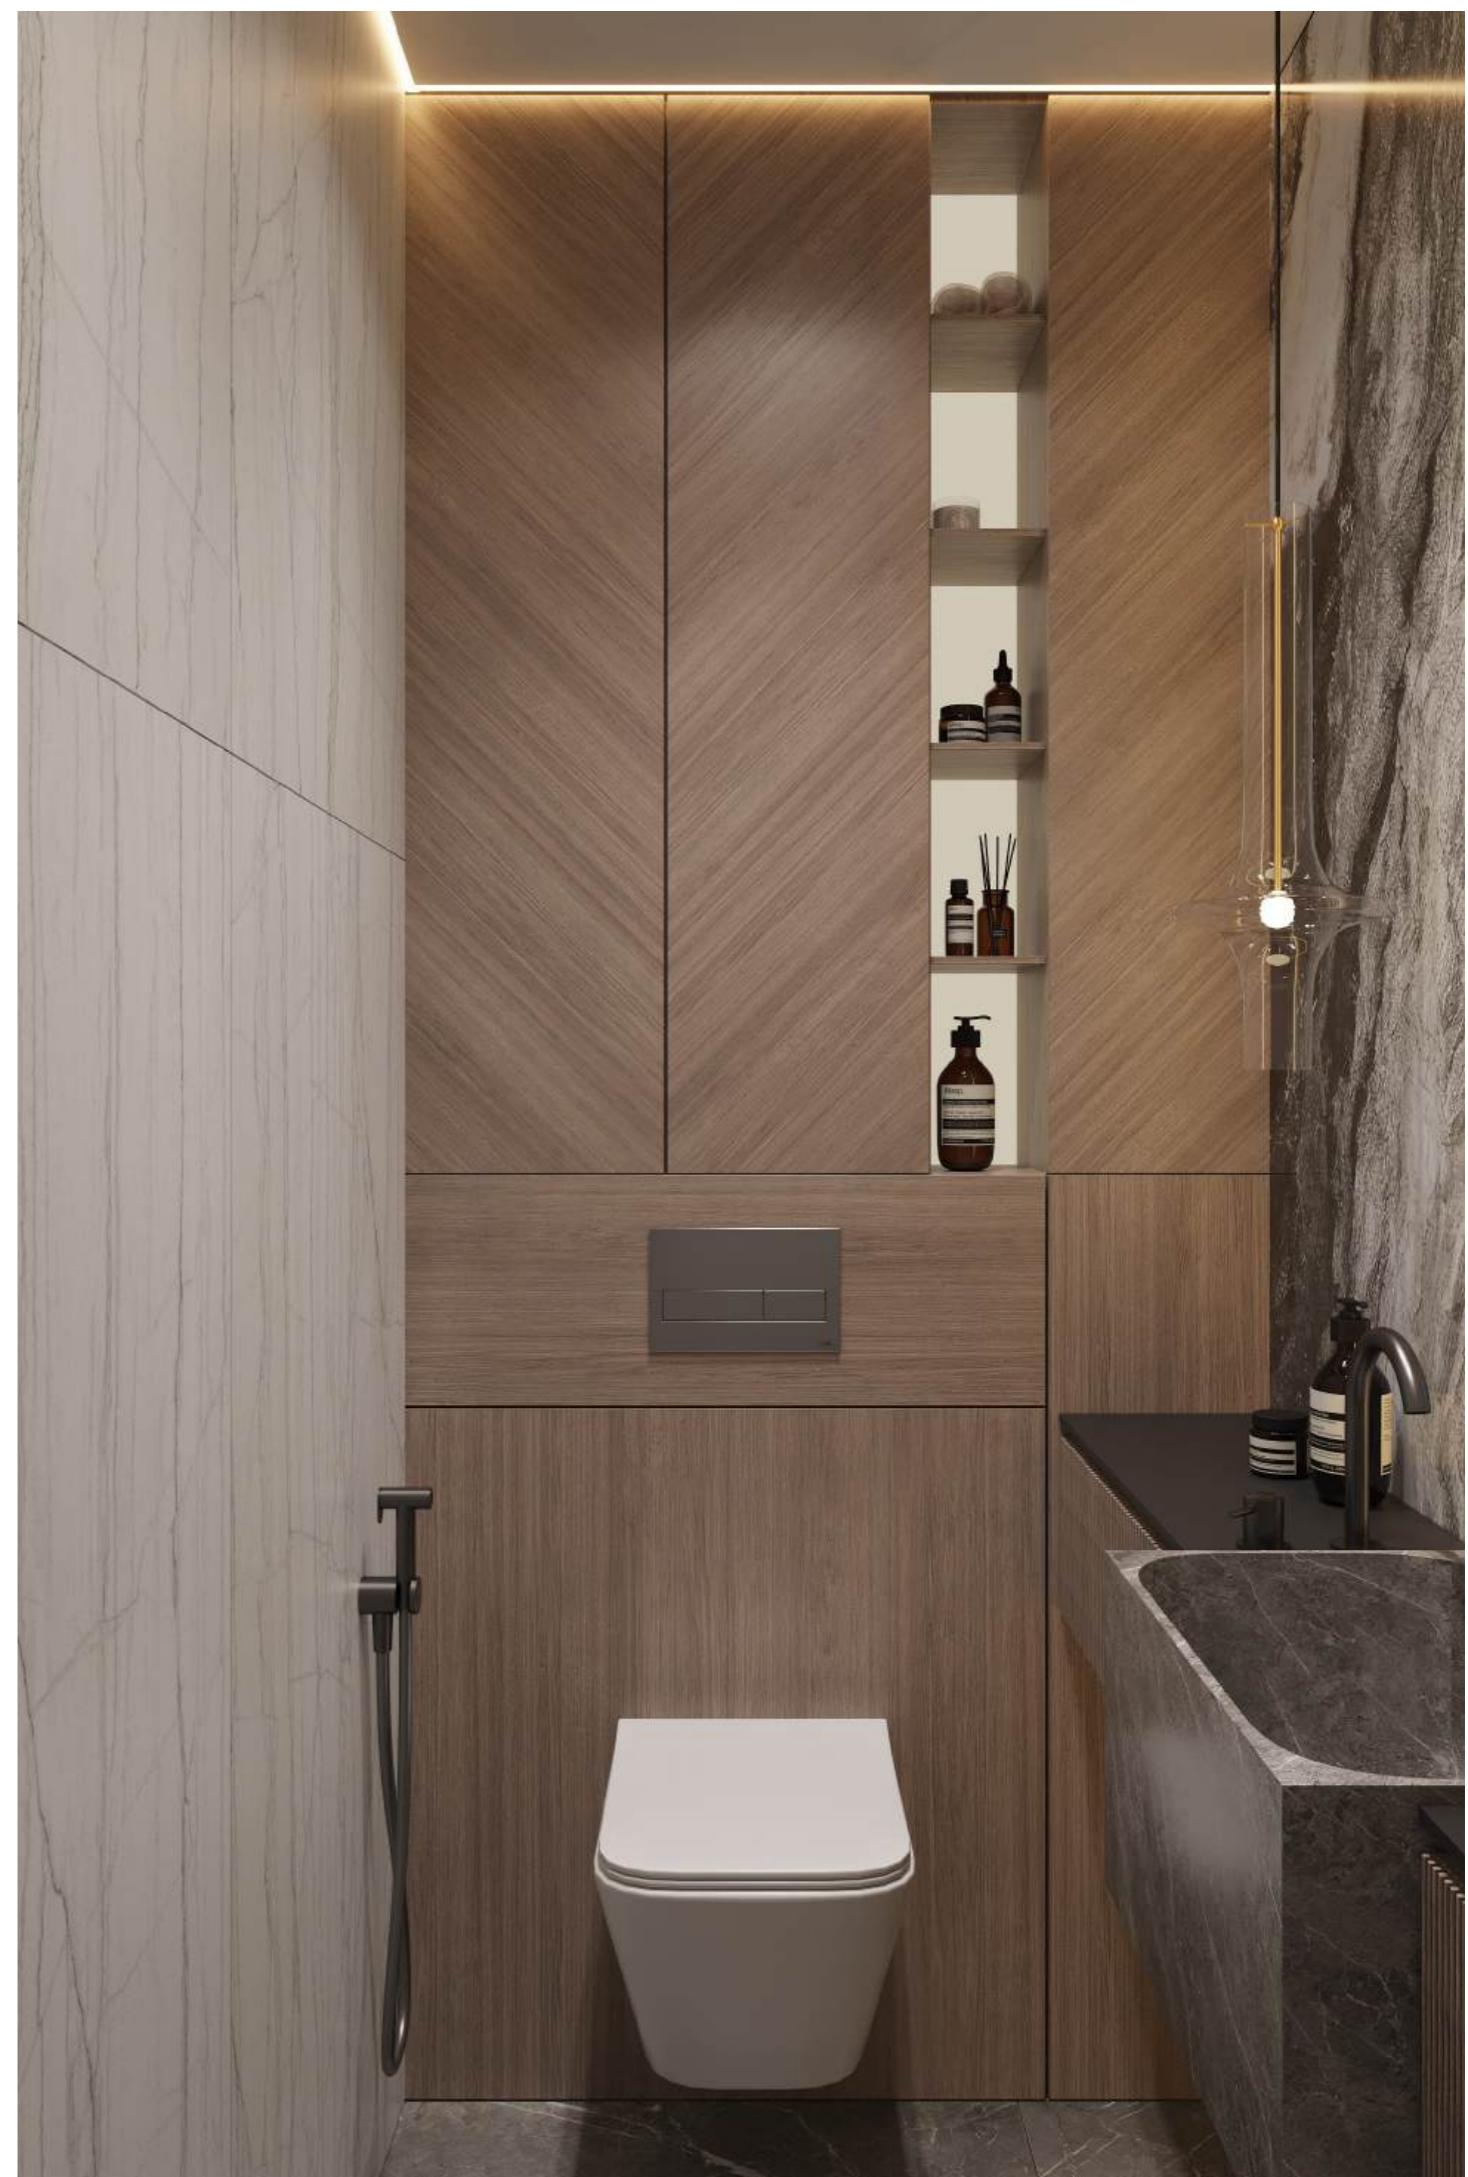

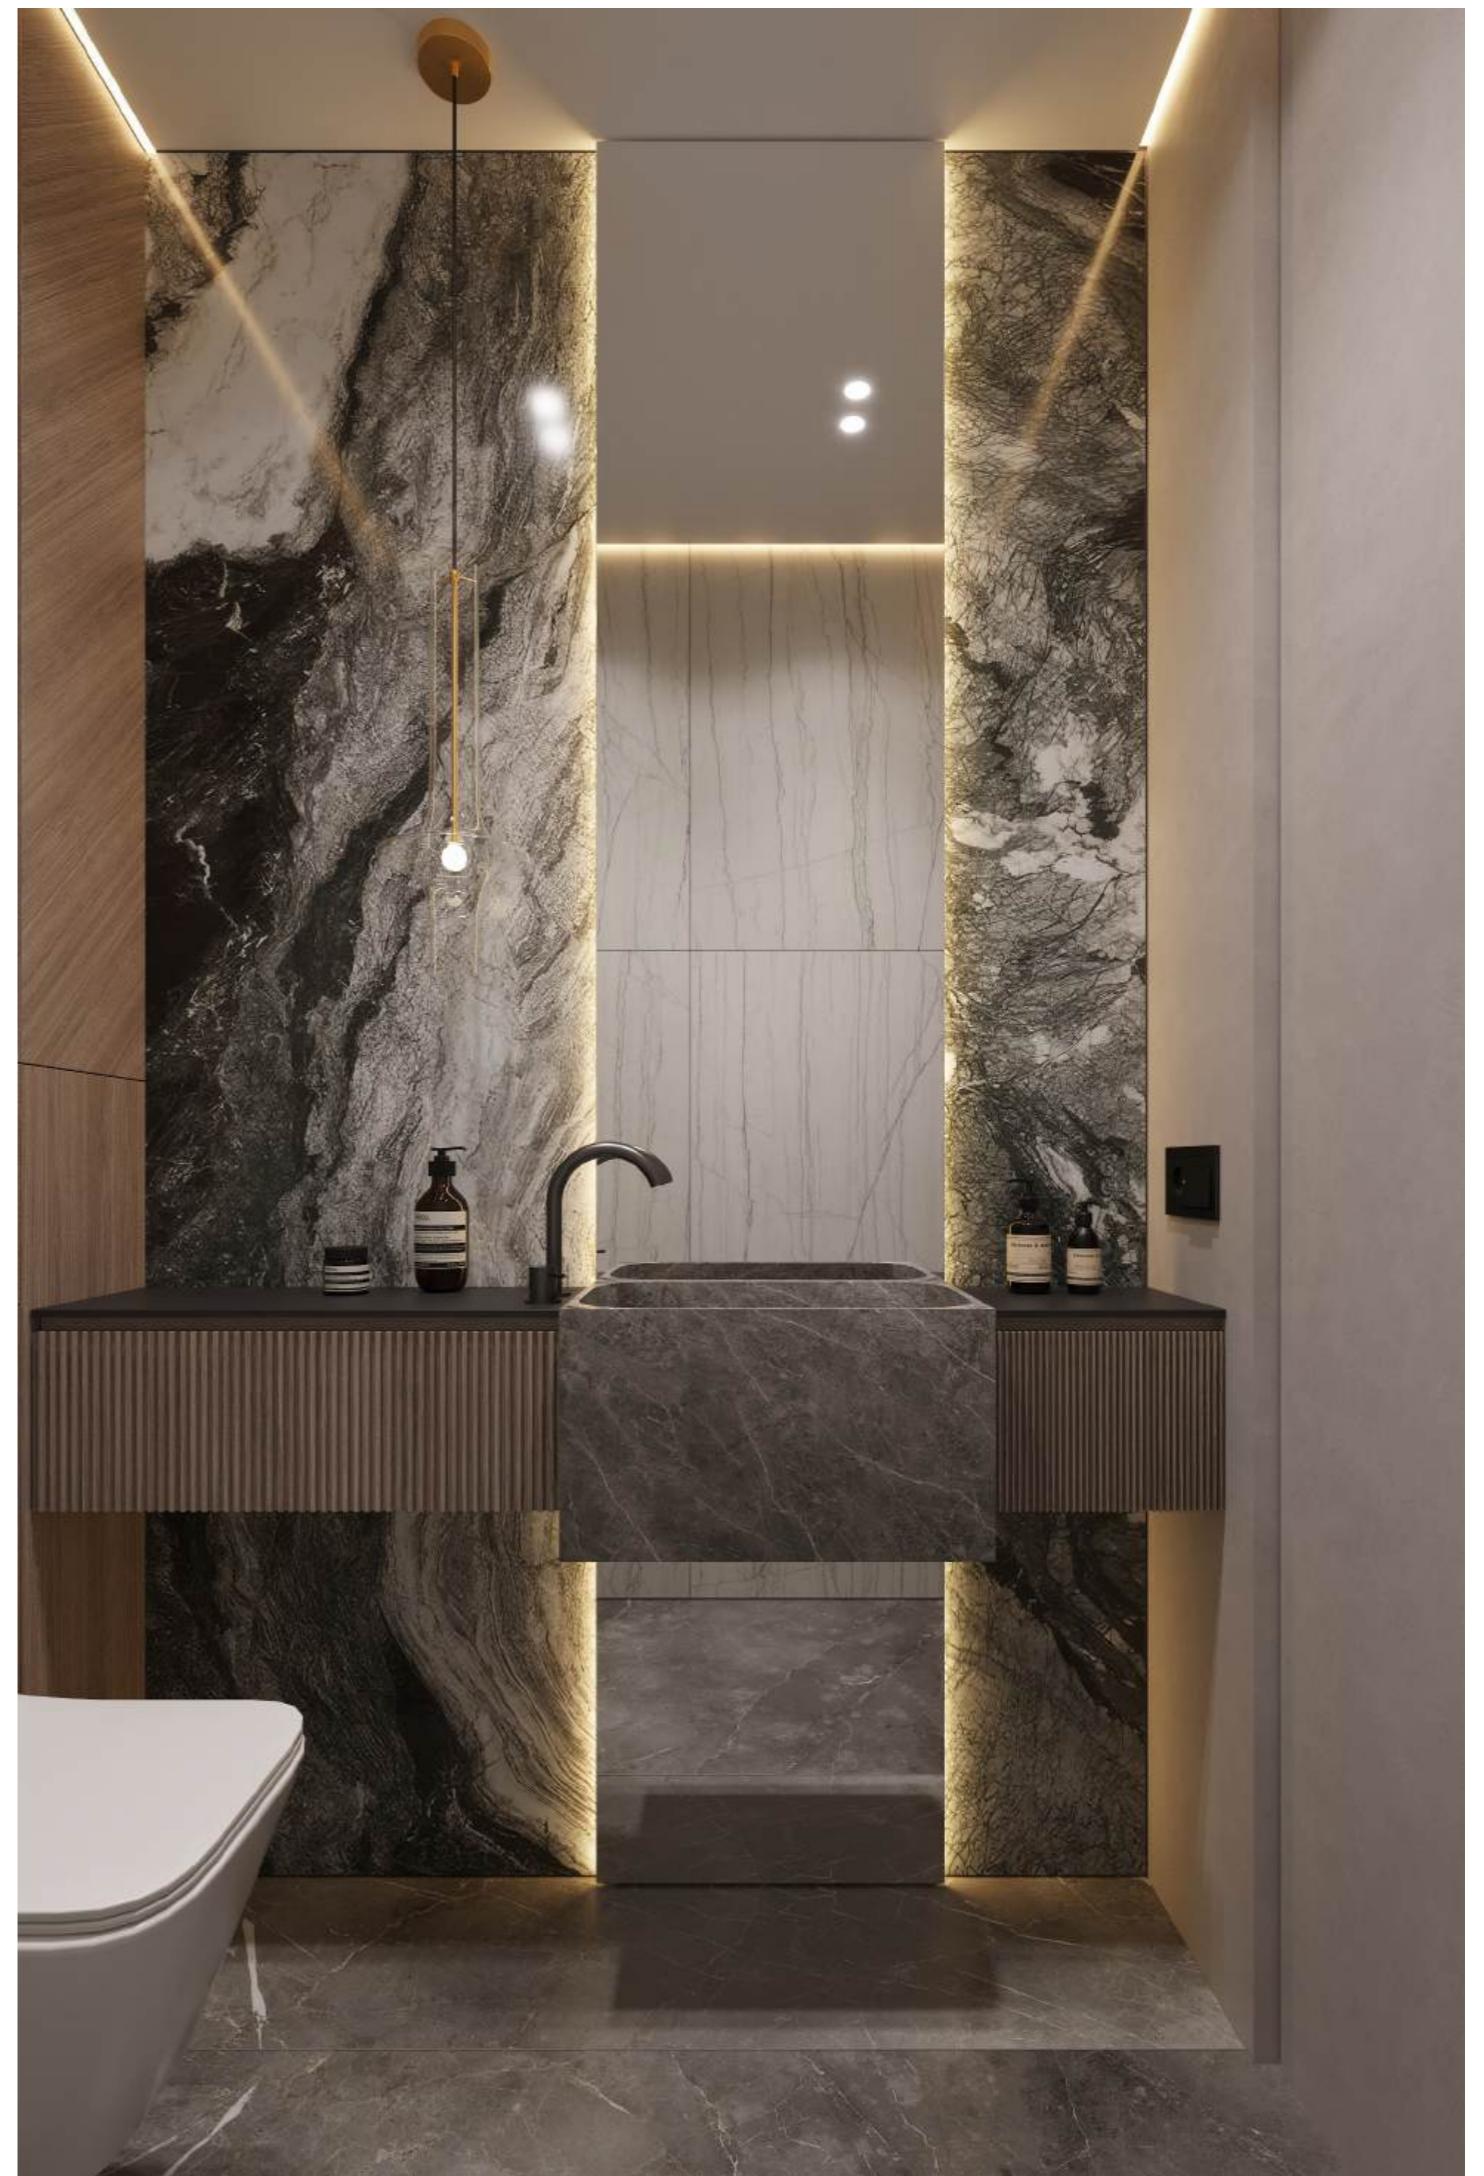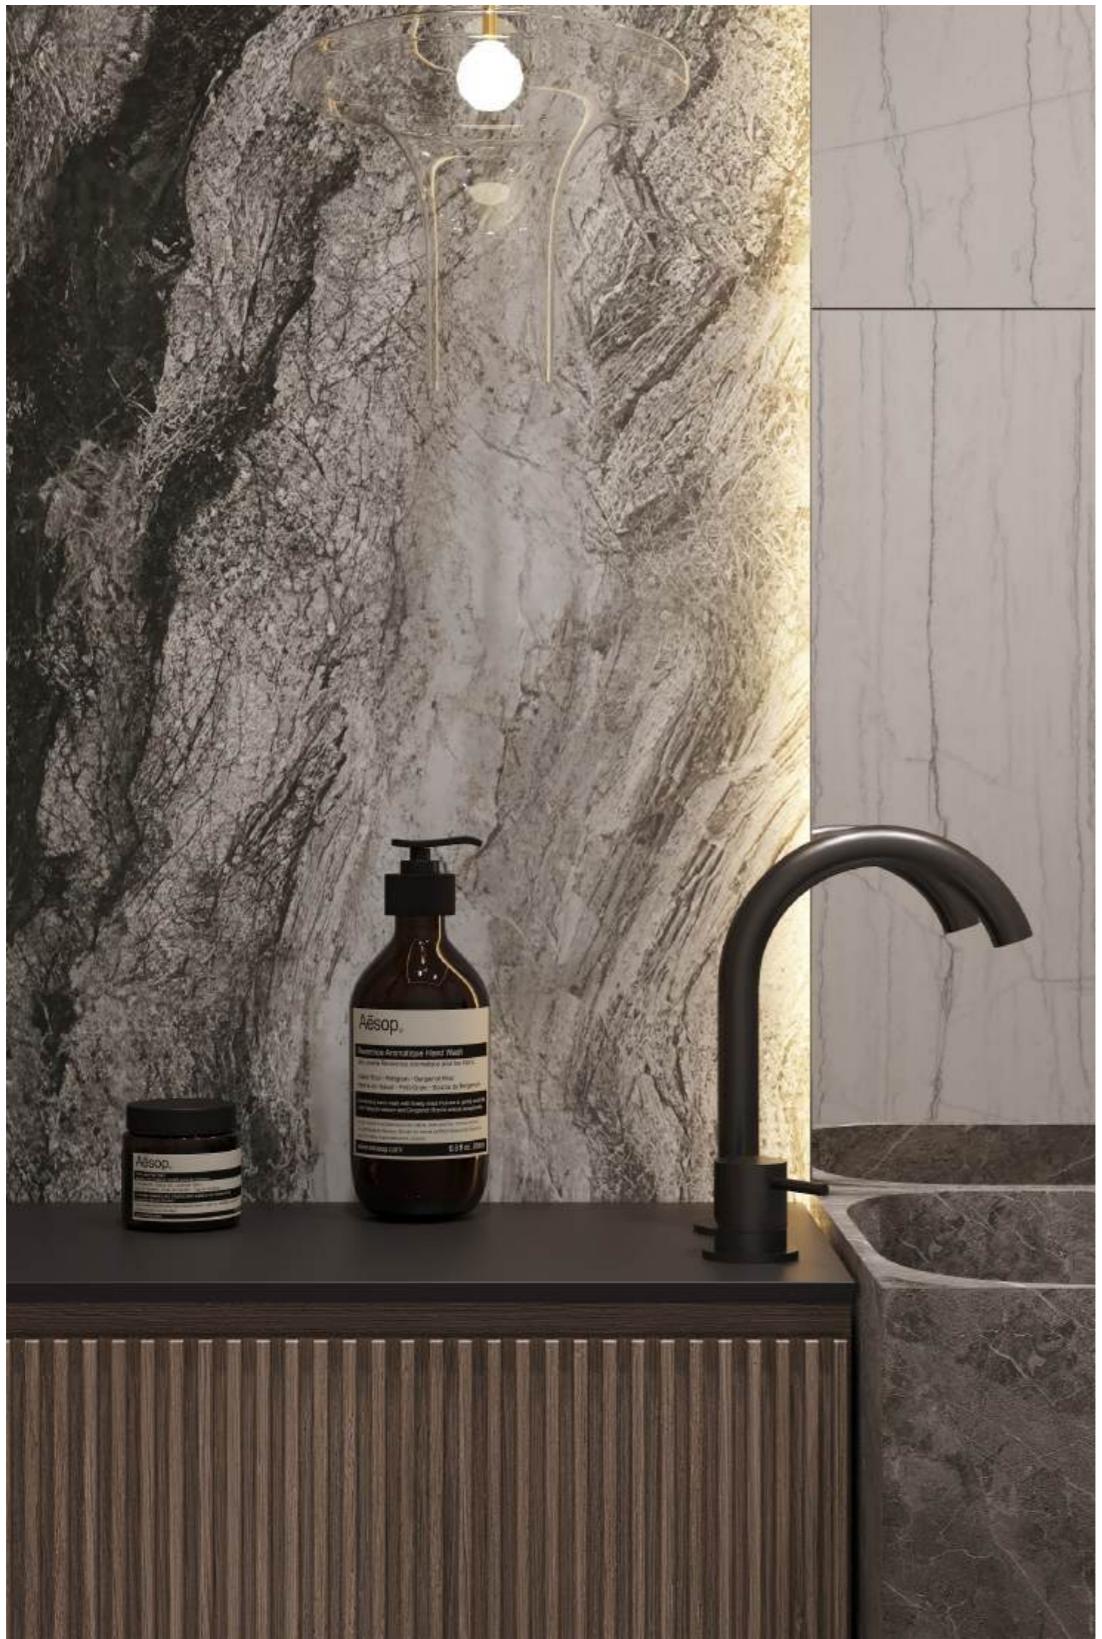

<u>Ведомость чертежей</u>	
№	Наименование
1	Ведомость рабочих чертежей
2	Рекомендации по заданному дизайн-проекту
3	Обмерный план
4	План монтажа перегородок
5	Схема монтажа перегородок
6	Обмерный план после штукатурки стен
7	План монтажа конструкций
8	Схема монтажа конструкций
9	План функционального зонирования
10	План расположения мебели
11	План размещения сантехнического оборудования
12	План размещения климатического оборудования
13	План новых радиаторов
14	План теплых полов
15	План напольных покрытий
16	План размещения плинтусов
17	План потолка и вентиляции
18	План привязок осветительного оборудования
19	Схема групп освещения
20	План выключателей и розеток
21	План заполнения дверных проёмов
22	Развертка по стенам гостиной-прихожей
23	Развертка по стенам гостиной-прихожей
24	Развертка по стенам спальни
25	Развертка по стенам санузла 1
26	Развертка по стенам кухни-столовой
27	Развертка по стенам балкона 1
28	Развертка по стенам балкона 2
29	Развертка по стенам санузла 2
30	Ведомость отделочных материалов
31	Ведомость отделочных материалов

Ведомость	
32	Ведомость электрических розеток и выключателей
33	Ведомость осветительных приборов
34	Ведомость мебели
35	Ведомость сантехнических приборов
36	Ведомость сантехнических приборов



Стадия	Лист	Листов
РП	1	

ВНИМАНИЕ!

Правила изготовления заказных позиций мебели по заданному
дизайн-проекту:

1. В дизайн-проекте указаны условные размеры заказной мебели без учета отделки стен, полов и потолков; перед изготовлением мебели ОБЯЗАТЕЛЬНО проведение замера представителем фирмы производителя мебели.
2. Замеры производятся только ПОСЛЕ ЗАВЕРШЕНИЯ ЧИСТОВОЙ ОТДЕЛКИ помещения, в котором планируется установка изготавливаемой мебели.
3. Чистовая отделка включает в себя:
 - укладку напольного покрытия;
 - завершеннюю отделку поверхностей стен (в том числе керамогранитом и керамической плиткой);
 - возведение ГКЛ- и ВГКЛ-конструкций потолков;
 - возведение дополнительных декоративных конструкций – ГКЛ-коробов, ниш и т.д.;
 - установку подоконников;
 - монтаж осветительного оборудования в зоне монтажа в полном объеме;
 - устройство дополнительных декоративных элементов – гипсовых панелей, МДФ-панелей, молдингов, реечных конструкций и т.д.
4. Цвета и фактуры мебели в проекте даются условно. Подбор фактур и оттенков осуществляется по палитре производителя. Образцы согласовываются непосредственно с заказчиком в индивидуальном порядке.
5. По завершению монтажа производится проверка установленной мебели на ее ПОЛНОЕ ФУНКЦИОНИРОВАНИЕ. Ответственность за функционирование мебели принимает на себя производитель.
6. Опуски потолков зависят от минимальной высоты, необходимой для монтажа светильников, необходимых закладных и системы вытяжной вентиляции. При возможности нужно максимально поднять высоту помещений. При монтаже ГКЛ конструкций потолков обратить внимание на схемы многоуровневых потолков.
7. Уточнить высоты элементов, которые граничат с потолком после монтажа потолка.
8. Плитку в санузлах на углах нужно укладывать без уголков, с подрезкой под 45 градусов.
9. В ванной предусмотреть ревизионный люк скрытого монтажа для доступа к коммуникациям и счётчикам, размещение определить по месту.
10. Согласовать схему канализации со специалистами. Уклон канализационных труб выполнить не менее допустимого: для труб диаметром 50 мм- 0,03 (3 см высоты на 1 п.м. трубы), для труб диаметром 100 мм – 0,02 (2 см высоты на 1 п.м. трубы).
11. Размещение и габаритные размеры электрощита согласовать со специалистами.
12. Итоговый расчёт материалов производится менеджером по месту приобретения отделочных материалов.
13. Все материалы подсчитаны без запаса.
14. Все размеры могут измениться при замене моделей освещения, сантехники, мебели и остального по желанию заказчика.

ВАЖНО ВО ИЗБЕЖАНИЕ НЕДОРАЗУМЕНИЙ!


ВАЖНО ВО ИЗБЕЖАНИЕ НЕДОРАЗУМЕНИЙ! Перед покупкой любого отделочного материала желательно посмотреть в реальных условиях в салоне!! Если по факту будет расхождение оттенков, а такое может быть, т.к. ни одно устройство просмотра не дает гарантированно правильный цвет, попросите менеджера подобрать аналог по ЦВЕТУ и ФОРМЕ (см. чертежи и визуализацию), это входит в их обязанности!

Благо сегодня есть сотни аналогичных позиций, как по внешней отделке, так и по цене. Это касается и КРАСКИ! Перед покупкой убедиться НА МЕСТЕ ПРОДАЖИ в точности оттенка цвета, указанного в проекте и на РАСКЛАДКЕ у продавца в салоне в условиях естественного освещения!! Если оттенки разнятся, а такое может быть из-за несовершенства передачи оттенков через интернет, попросите менеджера подобрать ближайший колер согласно визуализации!

Перед возведением дверных проемов УТОЧНИТЬ у ПРОИЗВОДИТЕЛЯ размеры проемов конкретно для данных дверей!!!




Стадия	Лист	Листов
РП	2	

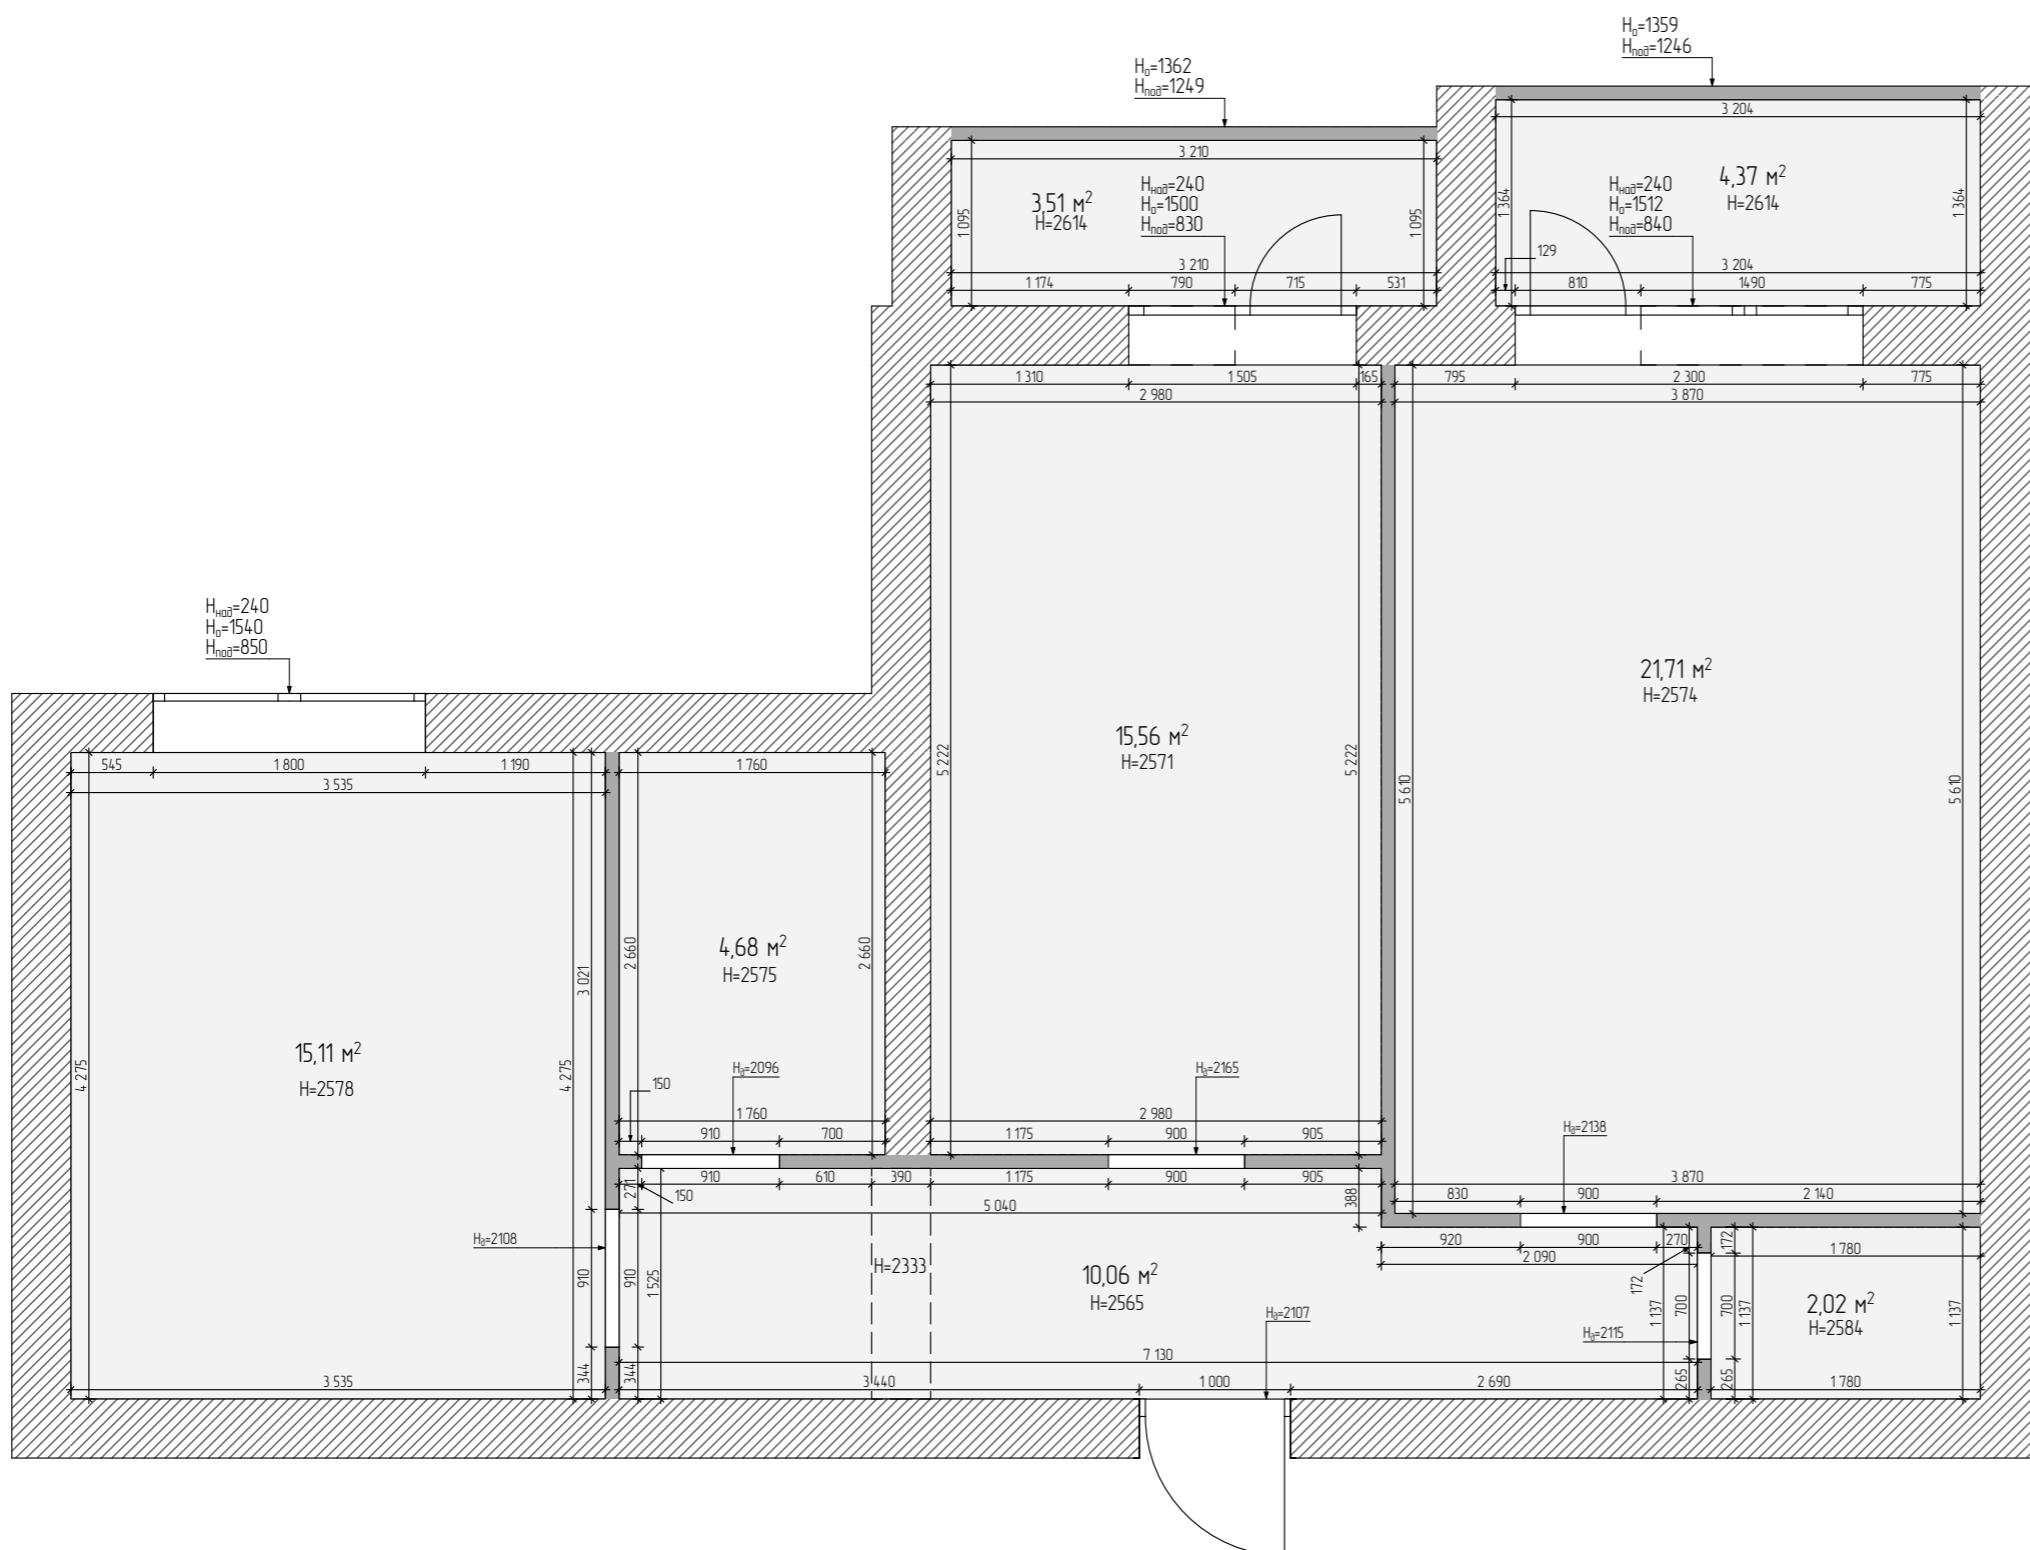


Примечание:

1. Чертежи разработаны по черновым размерам помещений.

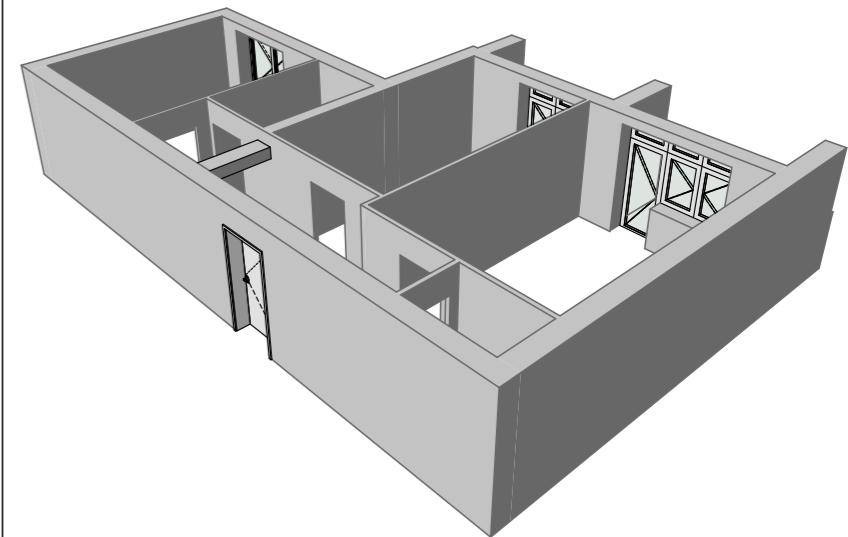Проектируемая площадь - 77,02 кв.м
Отметка пола - 0.000

План монтажа перегородок

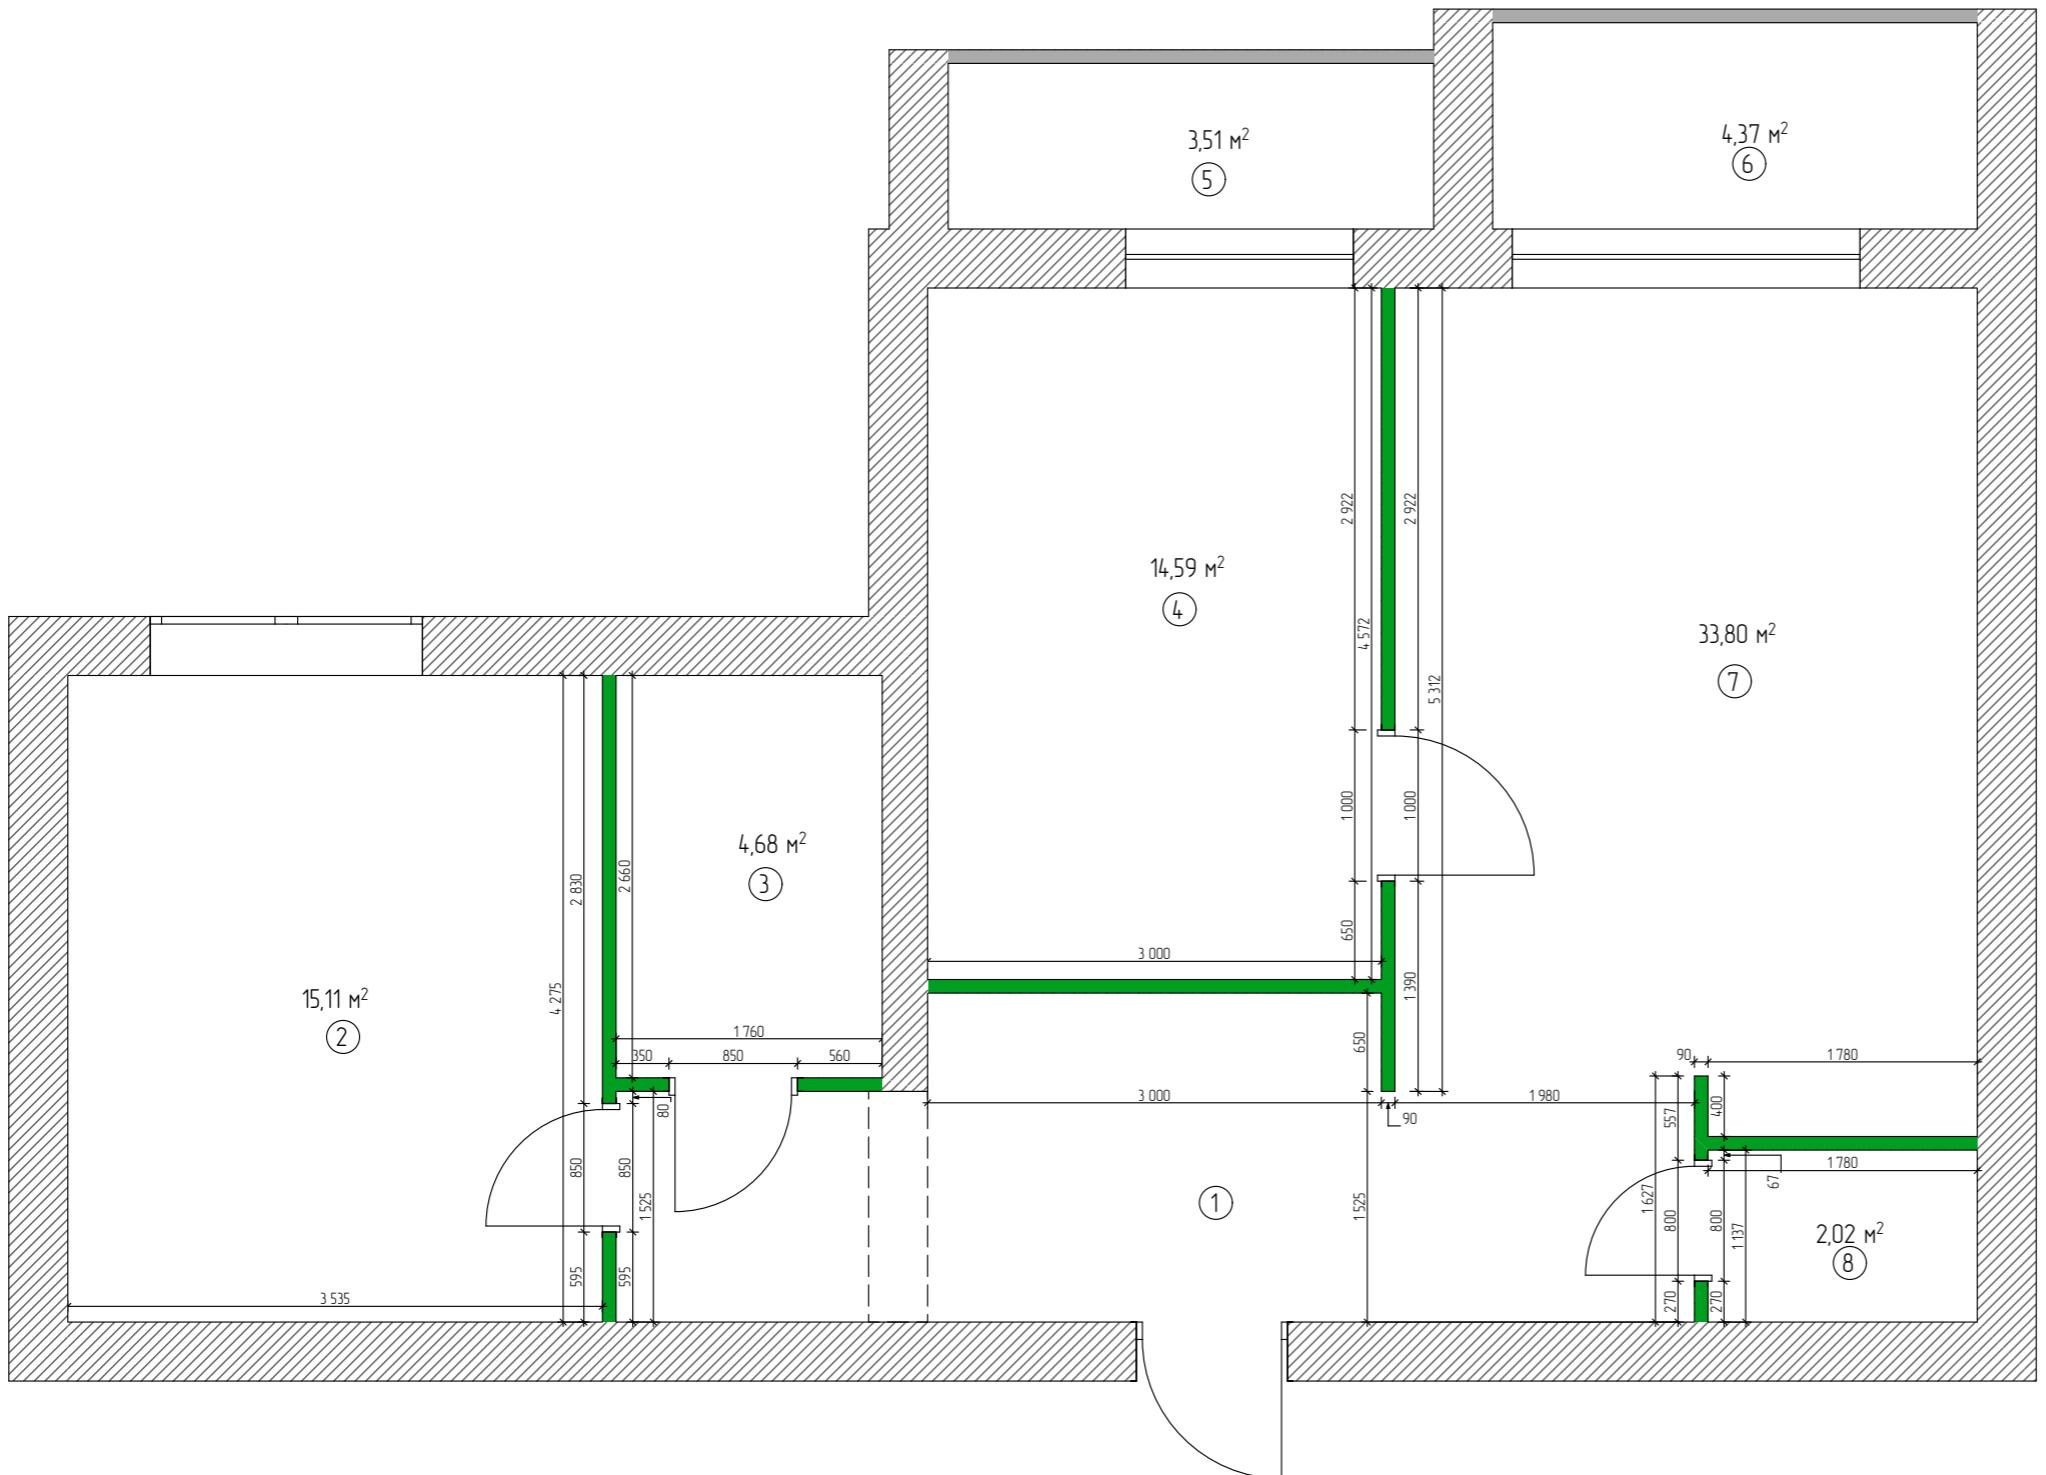

Экспликация помещений


№ помеш.	Наименование помещений	Площадь помещения m^2
1	Прихожая	12,82
2	Спальня	15,11
3	Санузел 1	4,68
4	Кухня-столовая	14,59
5	Балкон 1	3,51
6	Балкон 2	4,37
7	Гостиная	20,97
8	Санузел 2	2,02
	Общая площадь	76,2

— Возводимые перегородки


ПРИМЕЧАНИЕ:

1. Все высоты даны от уровня чистого пола в каждом помещении. Все размеры уточнить по месту.
2. Все стены выровнять, монтажные углы вывести строго под 90 градусов.
3. В ванной выполнить гидроизоляцию пола с заводом на стены не менее 200мм.
4. Предусмотреть люки для доступа к коммуникациям.
5. Материал возводимых перегородок в квартире – кирпичи, конструкции – ГКЛ, ВГКЛ (материал на усмотрение заказчика)
6. Учесть технологические зазоры при возведении стен!
7. Датчики пожарной сигнализации решить по месту силами спец. организации.
8. Решетки вентиляции расположить по месту. При установке принудительной вентиляции подключить к выключателю.
9. При устройстве в возводимых стенах дверных проемов заложить перемычки (уголок/брус).
10. Рекомендуем установку дверных проемов высотой до потолка. Уточнить у производителя перед возведением!
11. Даны размеры проема для установки дверной коробки. Уточнить у производителя перед возведением!
12. Место установки, тип подключения и габариты радиаторов уточнить по месту.
13. Чертежи разработаны по черновым размерам помещения. Учесть корректировку размеров после проведения работ по выравниванию стен.
14. Предусмотреть закладные детали в местах крепления подвесной мебели и техники.
15. Выровнять уровень пола на балконе с уровнем пола в остальных помещениях.
16. ВГКЛ-конструкции в ванной и санузле возводить по установочным габаритам сантехники! Габариты всех ниш под сантехнические приборы и мебель определить по месту! Учитывать технологические зазоры при возведении стен.
17. Нишу под кухонный гарнитур вывести только после уточнения размеров гарнитура у производителя!
18. Подрядные организации осуществляют обмеры САМОСТОЯТЕЛЬНО

Схема монтажа

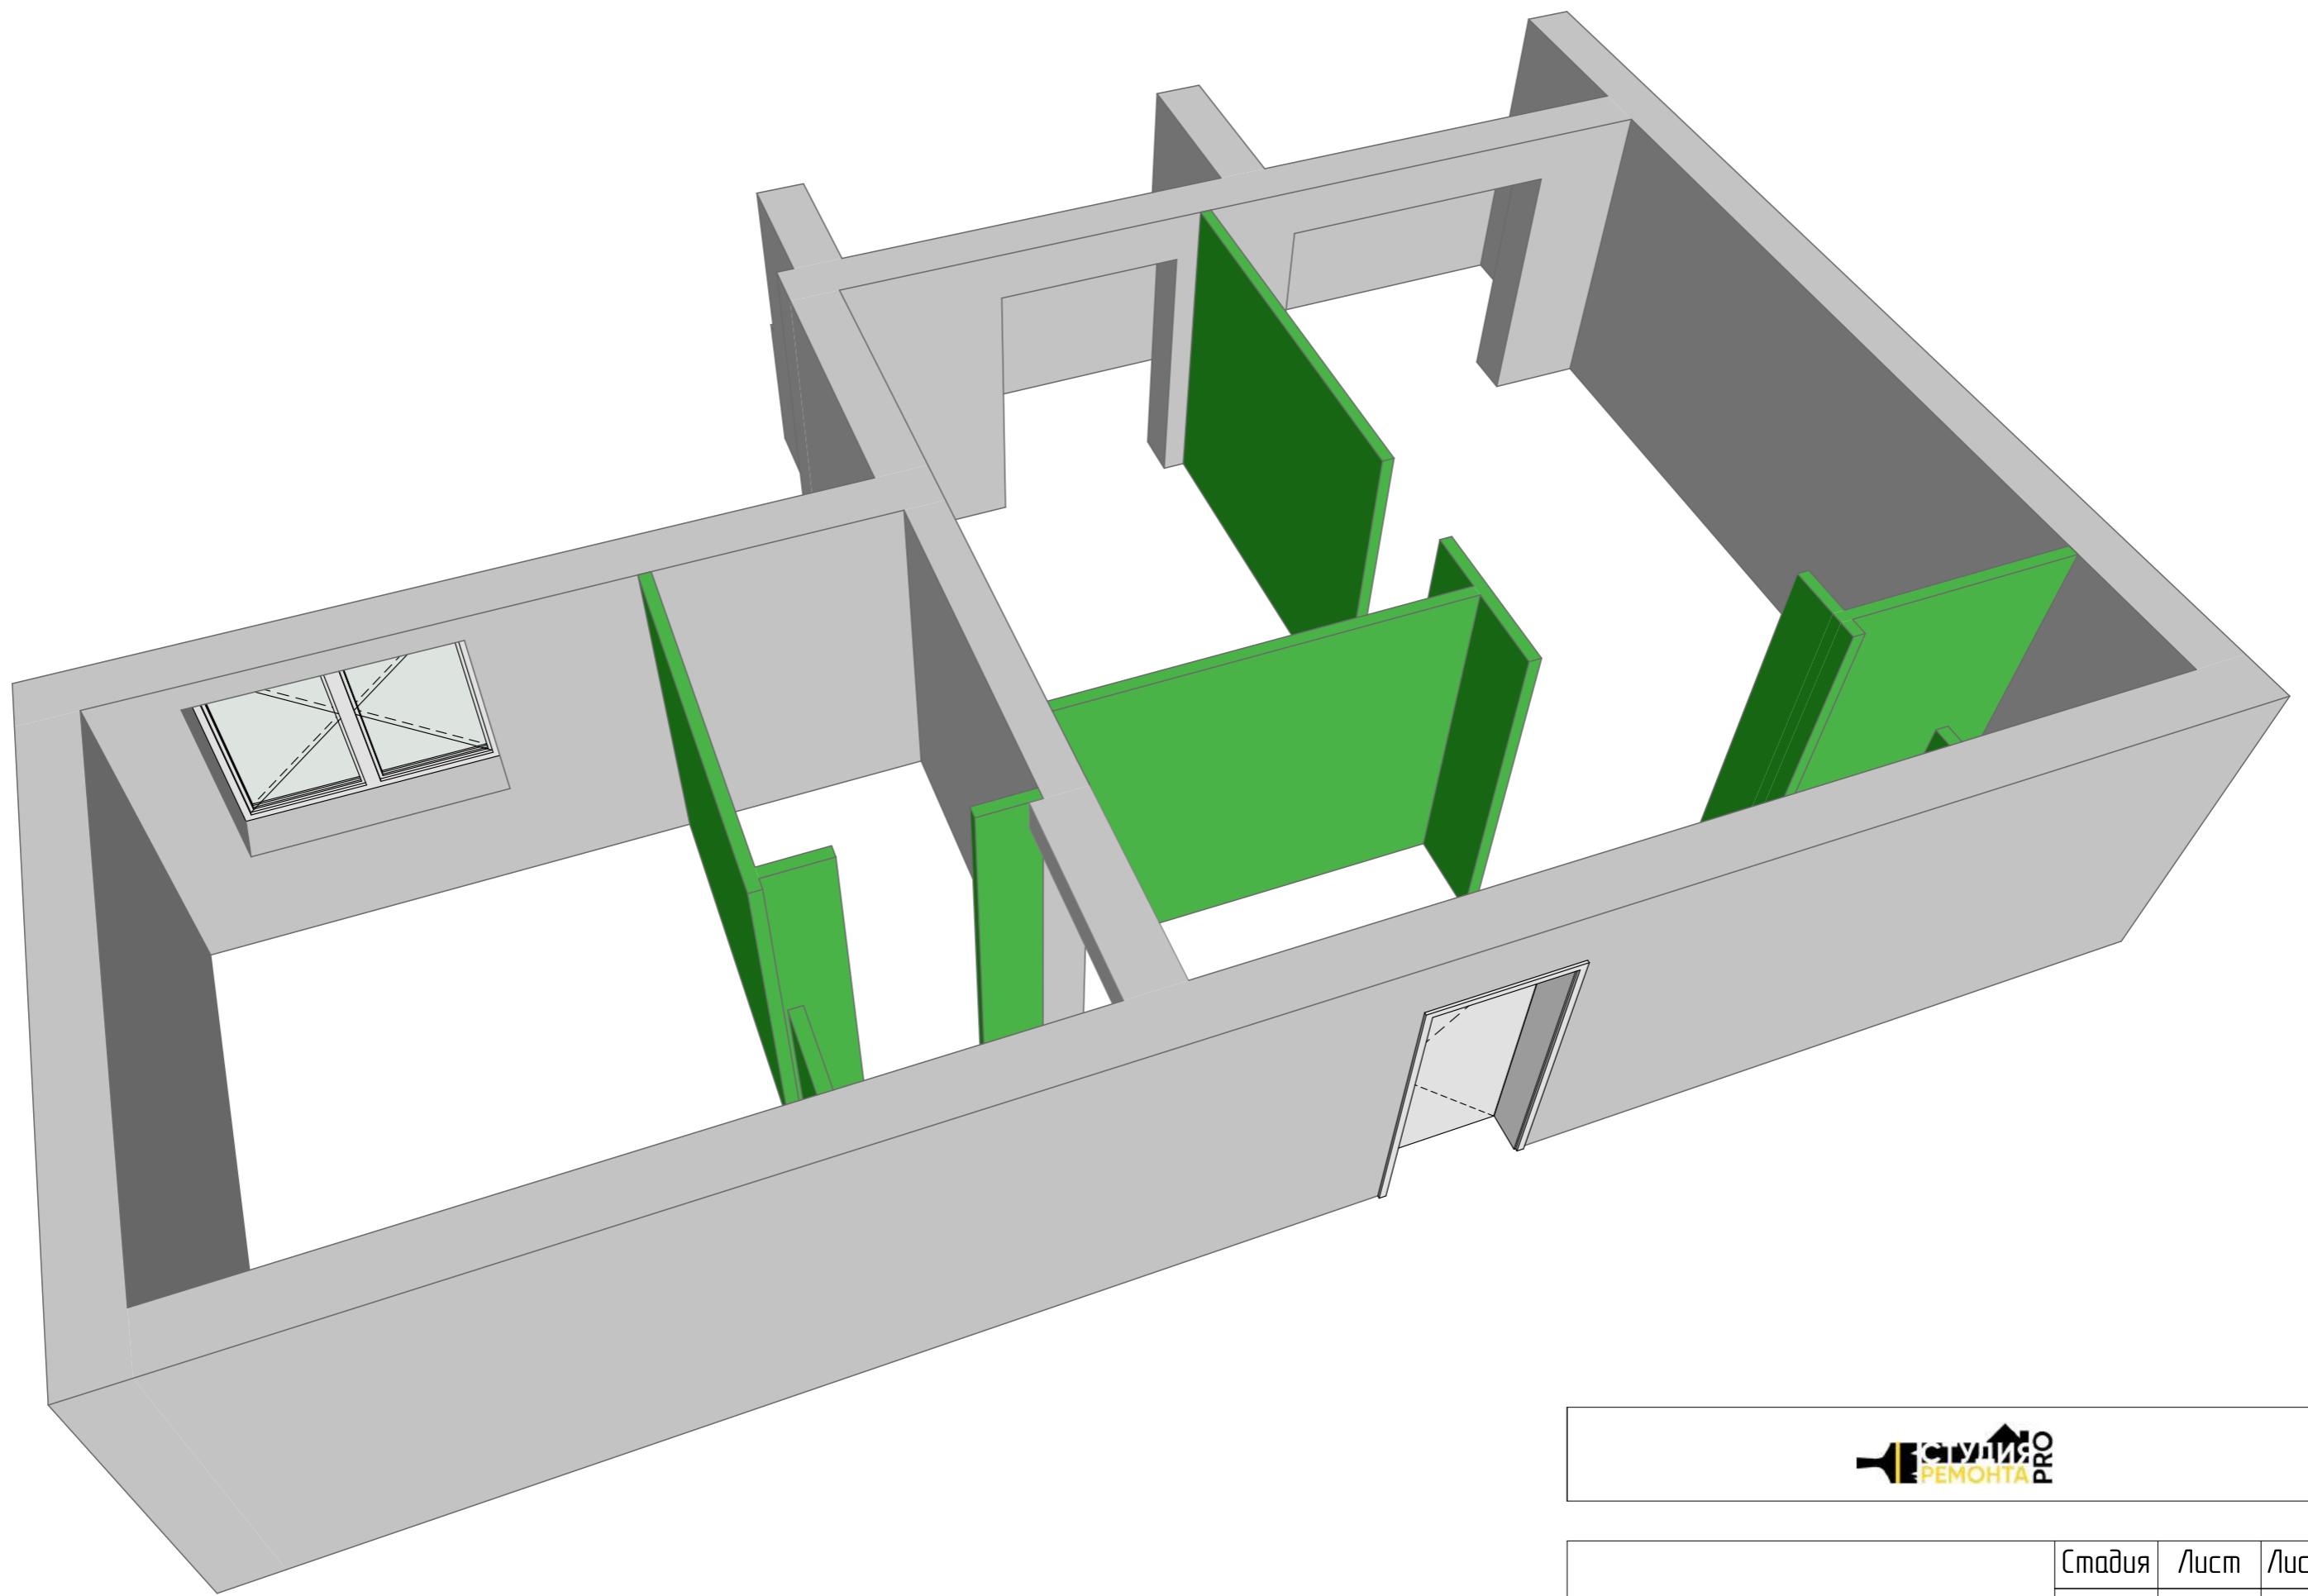


Обмерный план после штукатурки стен

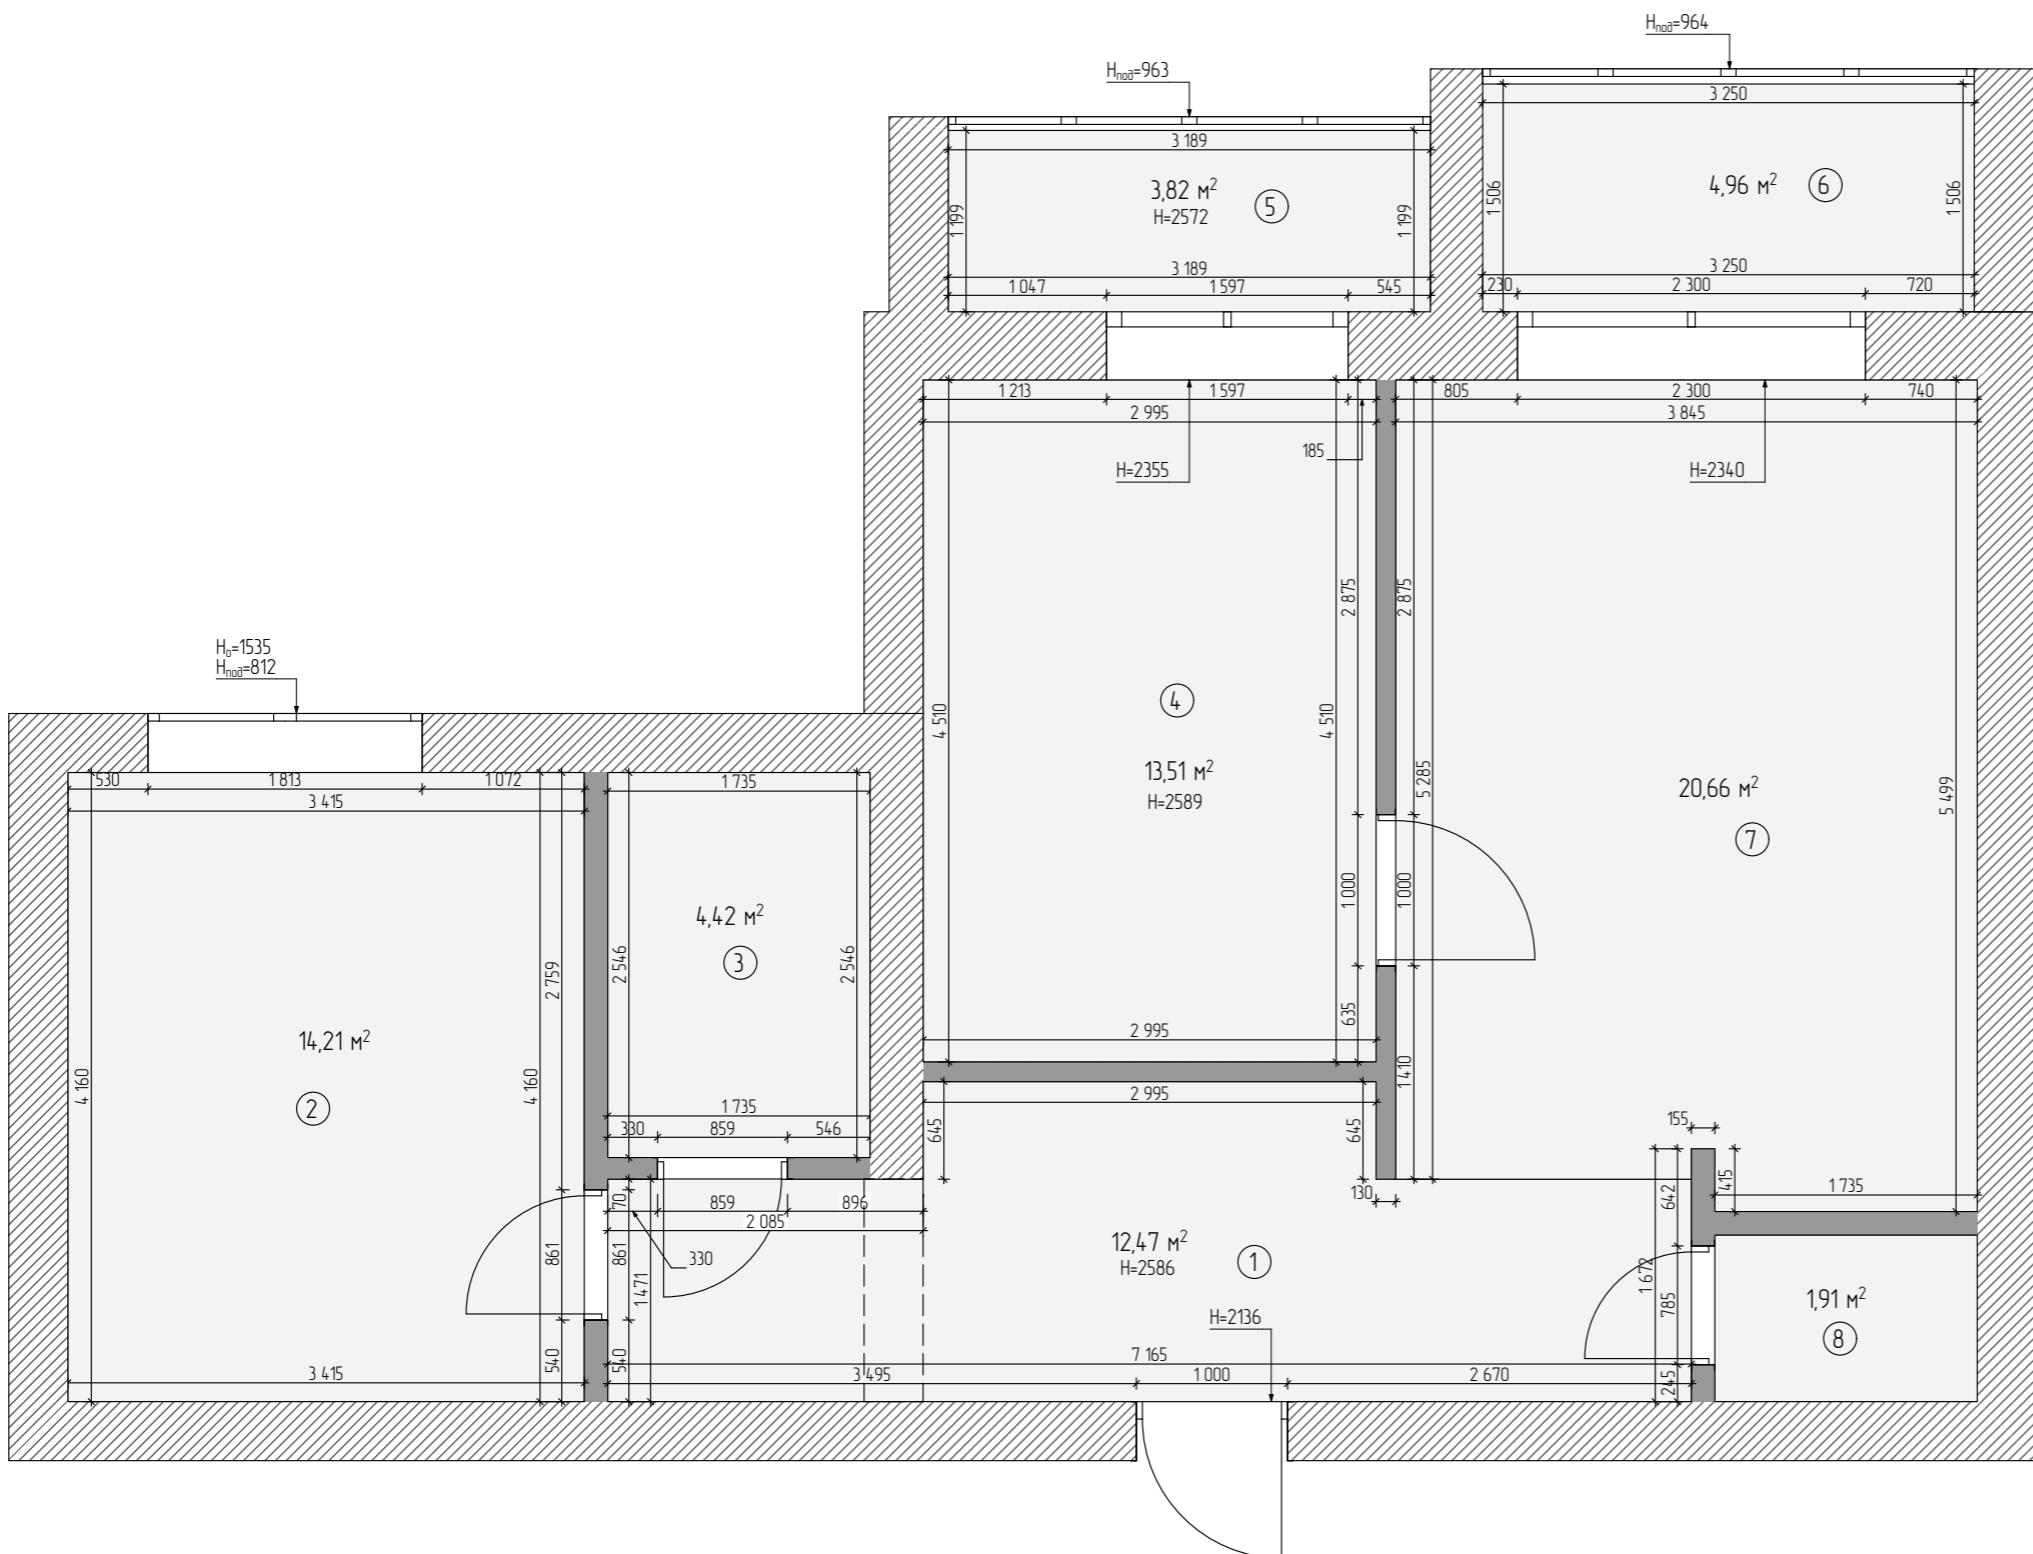


Примечание:

1. Чертежи разработаны по черновым размерам помещения.

Проектируемая площадь – 75,96 кв.м
Отметка пола – 0.000

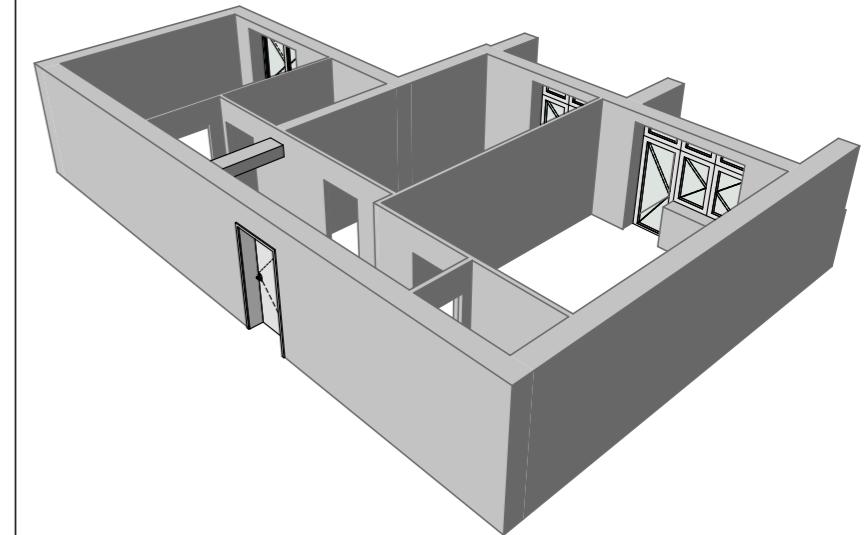

План монтажа конструкций

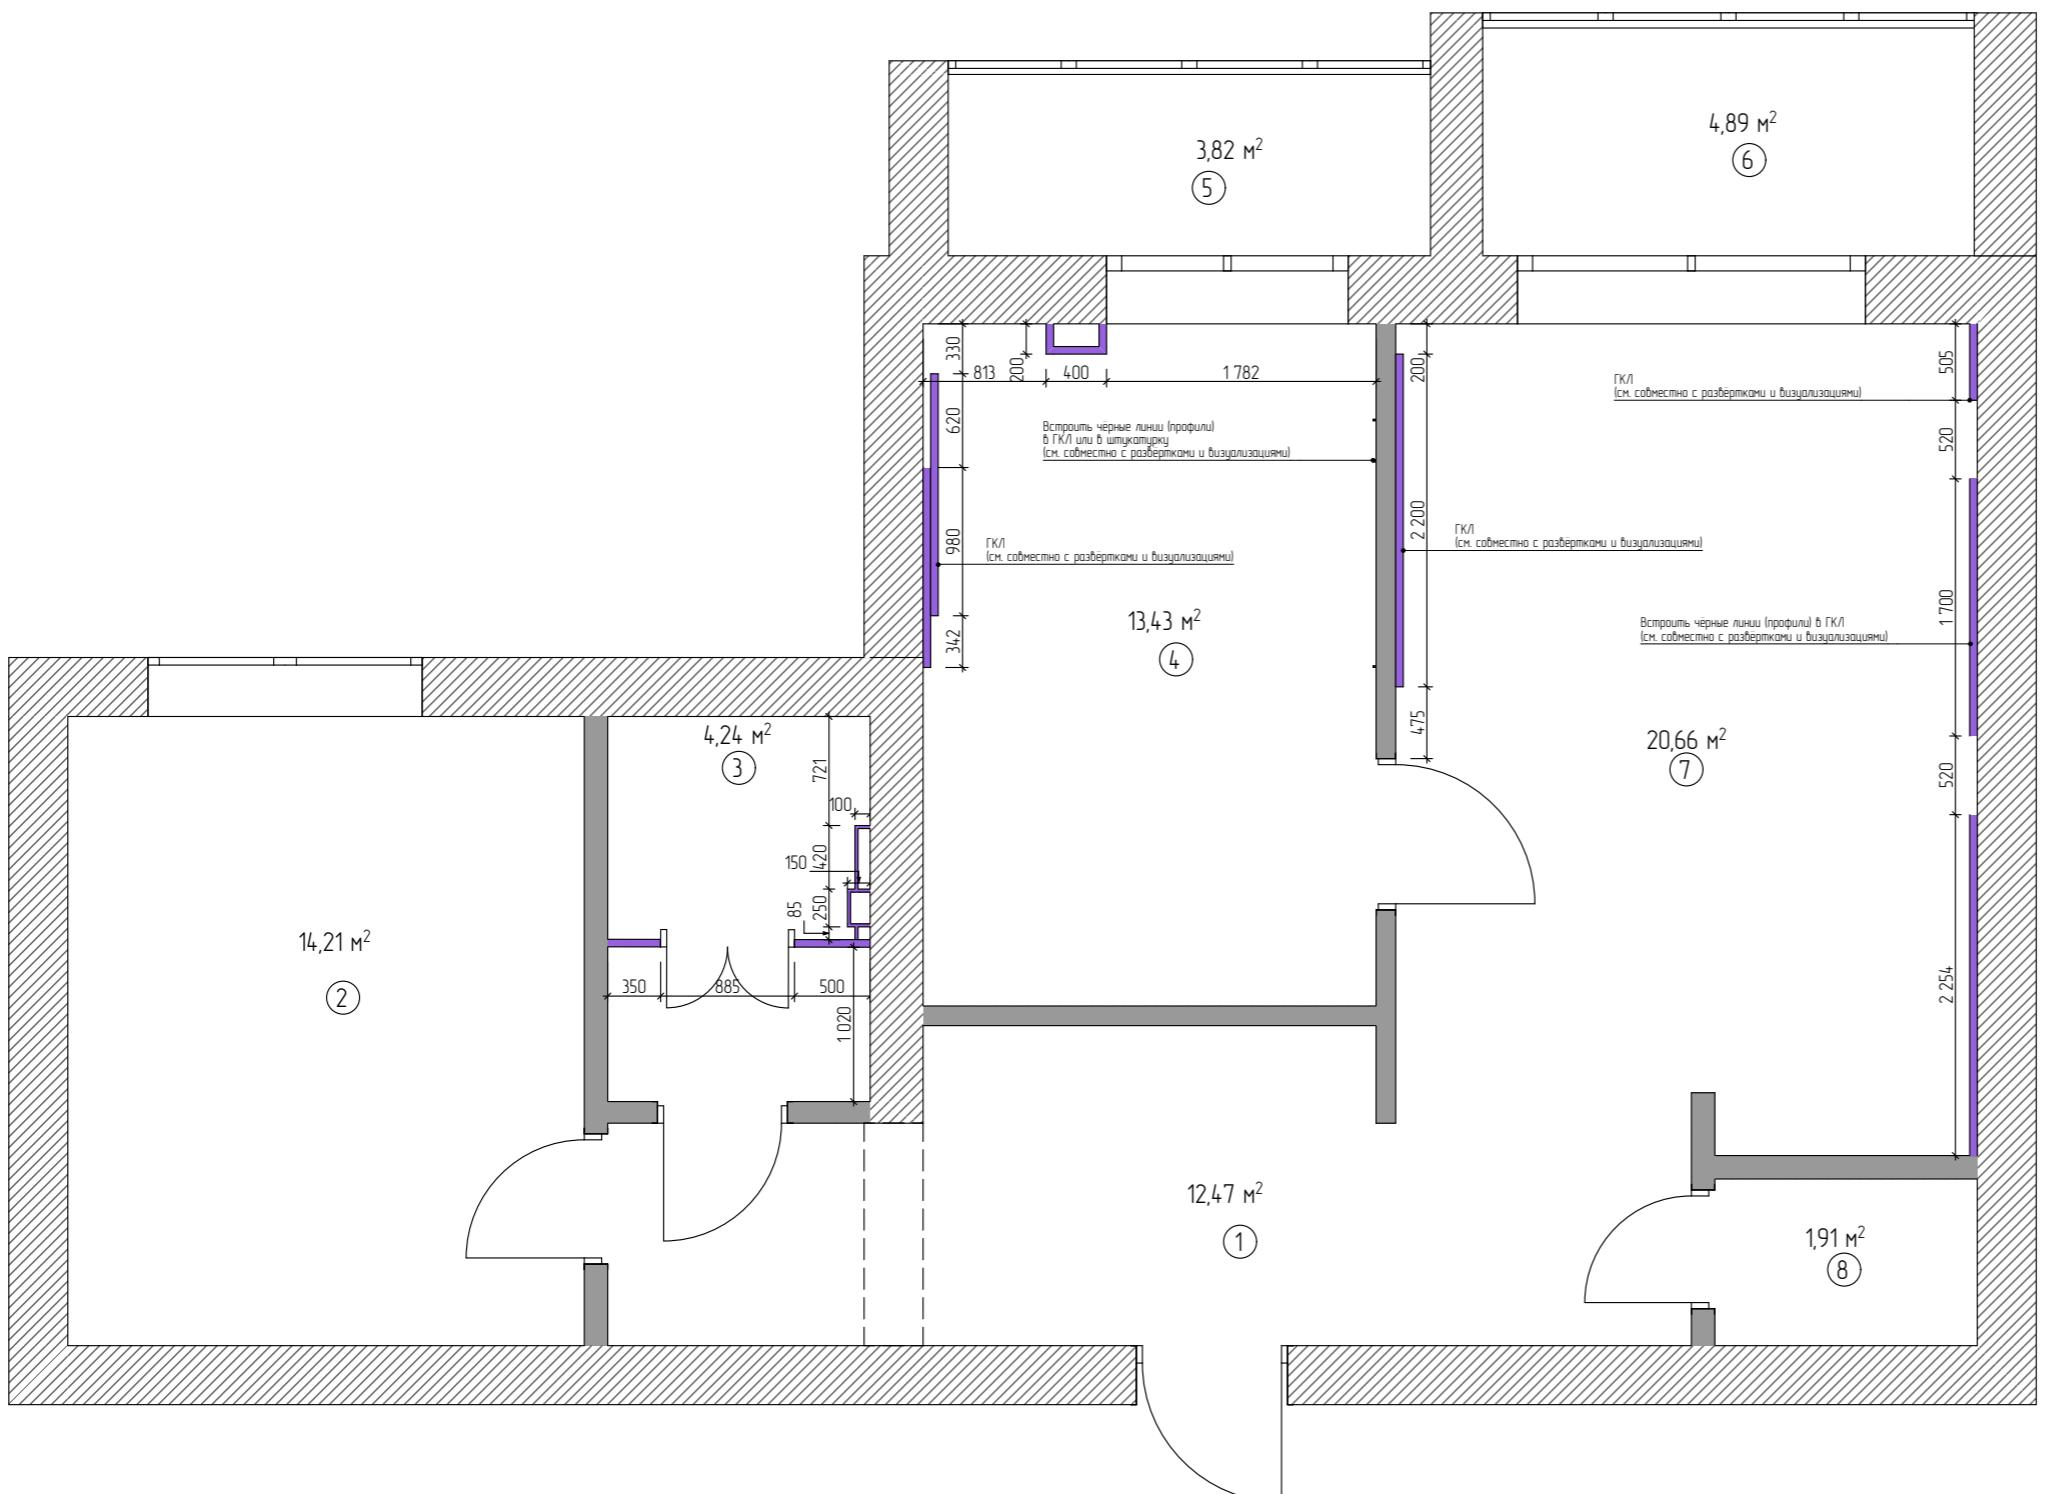

Экспликация помещений

№ помеш.	Наименование помещений	Площадь помещения m^2
1	Прихожая	12,47
2	Спальня	14,21
3	Санузел 1	4,24
4	Кухня-столовая	13,43
5	Балкон 1	3,82
6	Балкон 2	4,89
7	Гостиная	20,66
8	Санузел 2	1,91
	Общая площадь	75,96


— Возводимые перегородки из ГКЛ и ВГКЛ

ВГКЛ-конструкции в ванной и санузле возводить по установочным габаритам сантехники! Габариты всех ниш под сантехнические приборы и мебель определять по месту! Учитывать технологические зазоры при возведении стен.

ПРИМЕЧАНИЕ:

1. Все высоты даны от уровня чистого пола в каждом помещении. Все размеры уточнить по месту.
2. Все стены выровнять, монтажные углы вывести строго под 90 градусов.
3. В ванной выполнить гидроизоляцию пола с заводом на стены не менее 200мм.
4. Предусмотреть люки для доступа к коммуникациям.
5. Материал возводимых перегородок в квартире – кирпичи, конструкции – ГКЛ, ВГКЛ (материал на усмотрение заказчика).
6. Учесть технологические зазоры при возведении стен!
7. Датчики пожарной сигнализации решить по месту силами спец. организации.
8. Решетки вентиляции расположить по месту. При установке принудительной вентиляции подключить к выключателю.
9. При устройстве в возводимых стенах дверных проемов заложить перемычку (уголок/брюс).
10. Рекомендуем установку дверных проемов высотой до потолка. Уточнить у производителя перед возведением!
11. Даны размеры проема для установки дверной коробки. Уточнить у производителя перед возведением!
12. Место установки, тип подключения и габариты радиаторов уточнить по месту.
13. Чертежи разработаны по черновым размерам помещения. Учесть корректировку размеров после проведения работ по выравниванию стен.
14. Предусмотреть закладные детали в местах крепления подвесной мебели и техники.
15. Выровнять уровень пола на балконе с уровнем пола в остальных помещениях.
16. ВГКЛ-конструкции в ванной и санузле возводить по установочным габаритам сантехники! Габариты всех ниш под сантехнические приборы и мебель определять по месту! Учитывать технологические зазоры при возведении стен.
17. Нишу под кухонный гарнитур вывести только после уточнения размеров гарнитура у производителя!
18. Подрядные организации осуществляют обмеры САМОСТОЯТЕЛЬНО

Схема монтажа конструкций

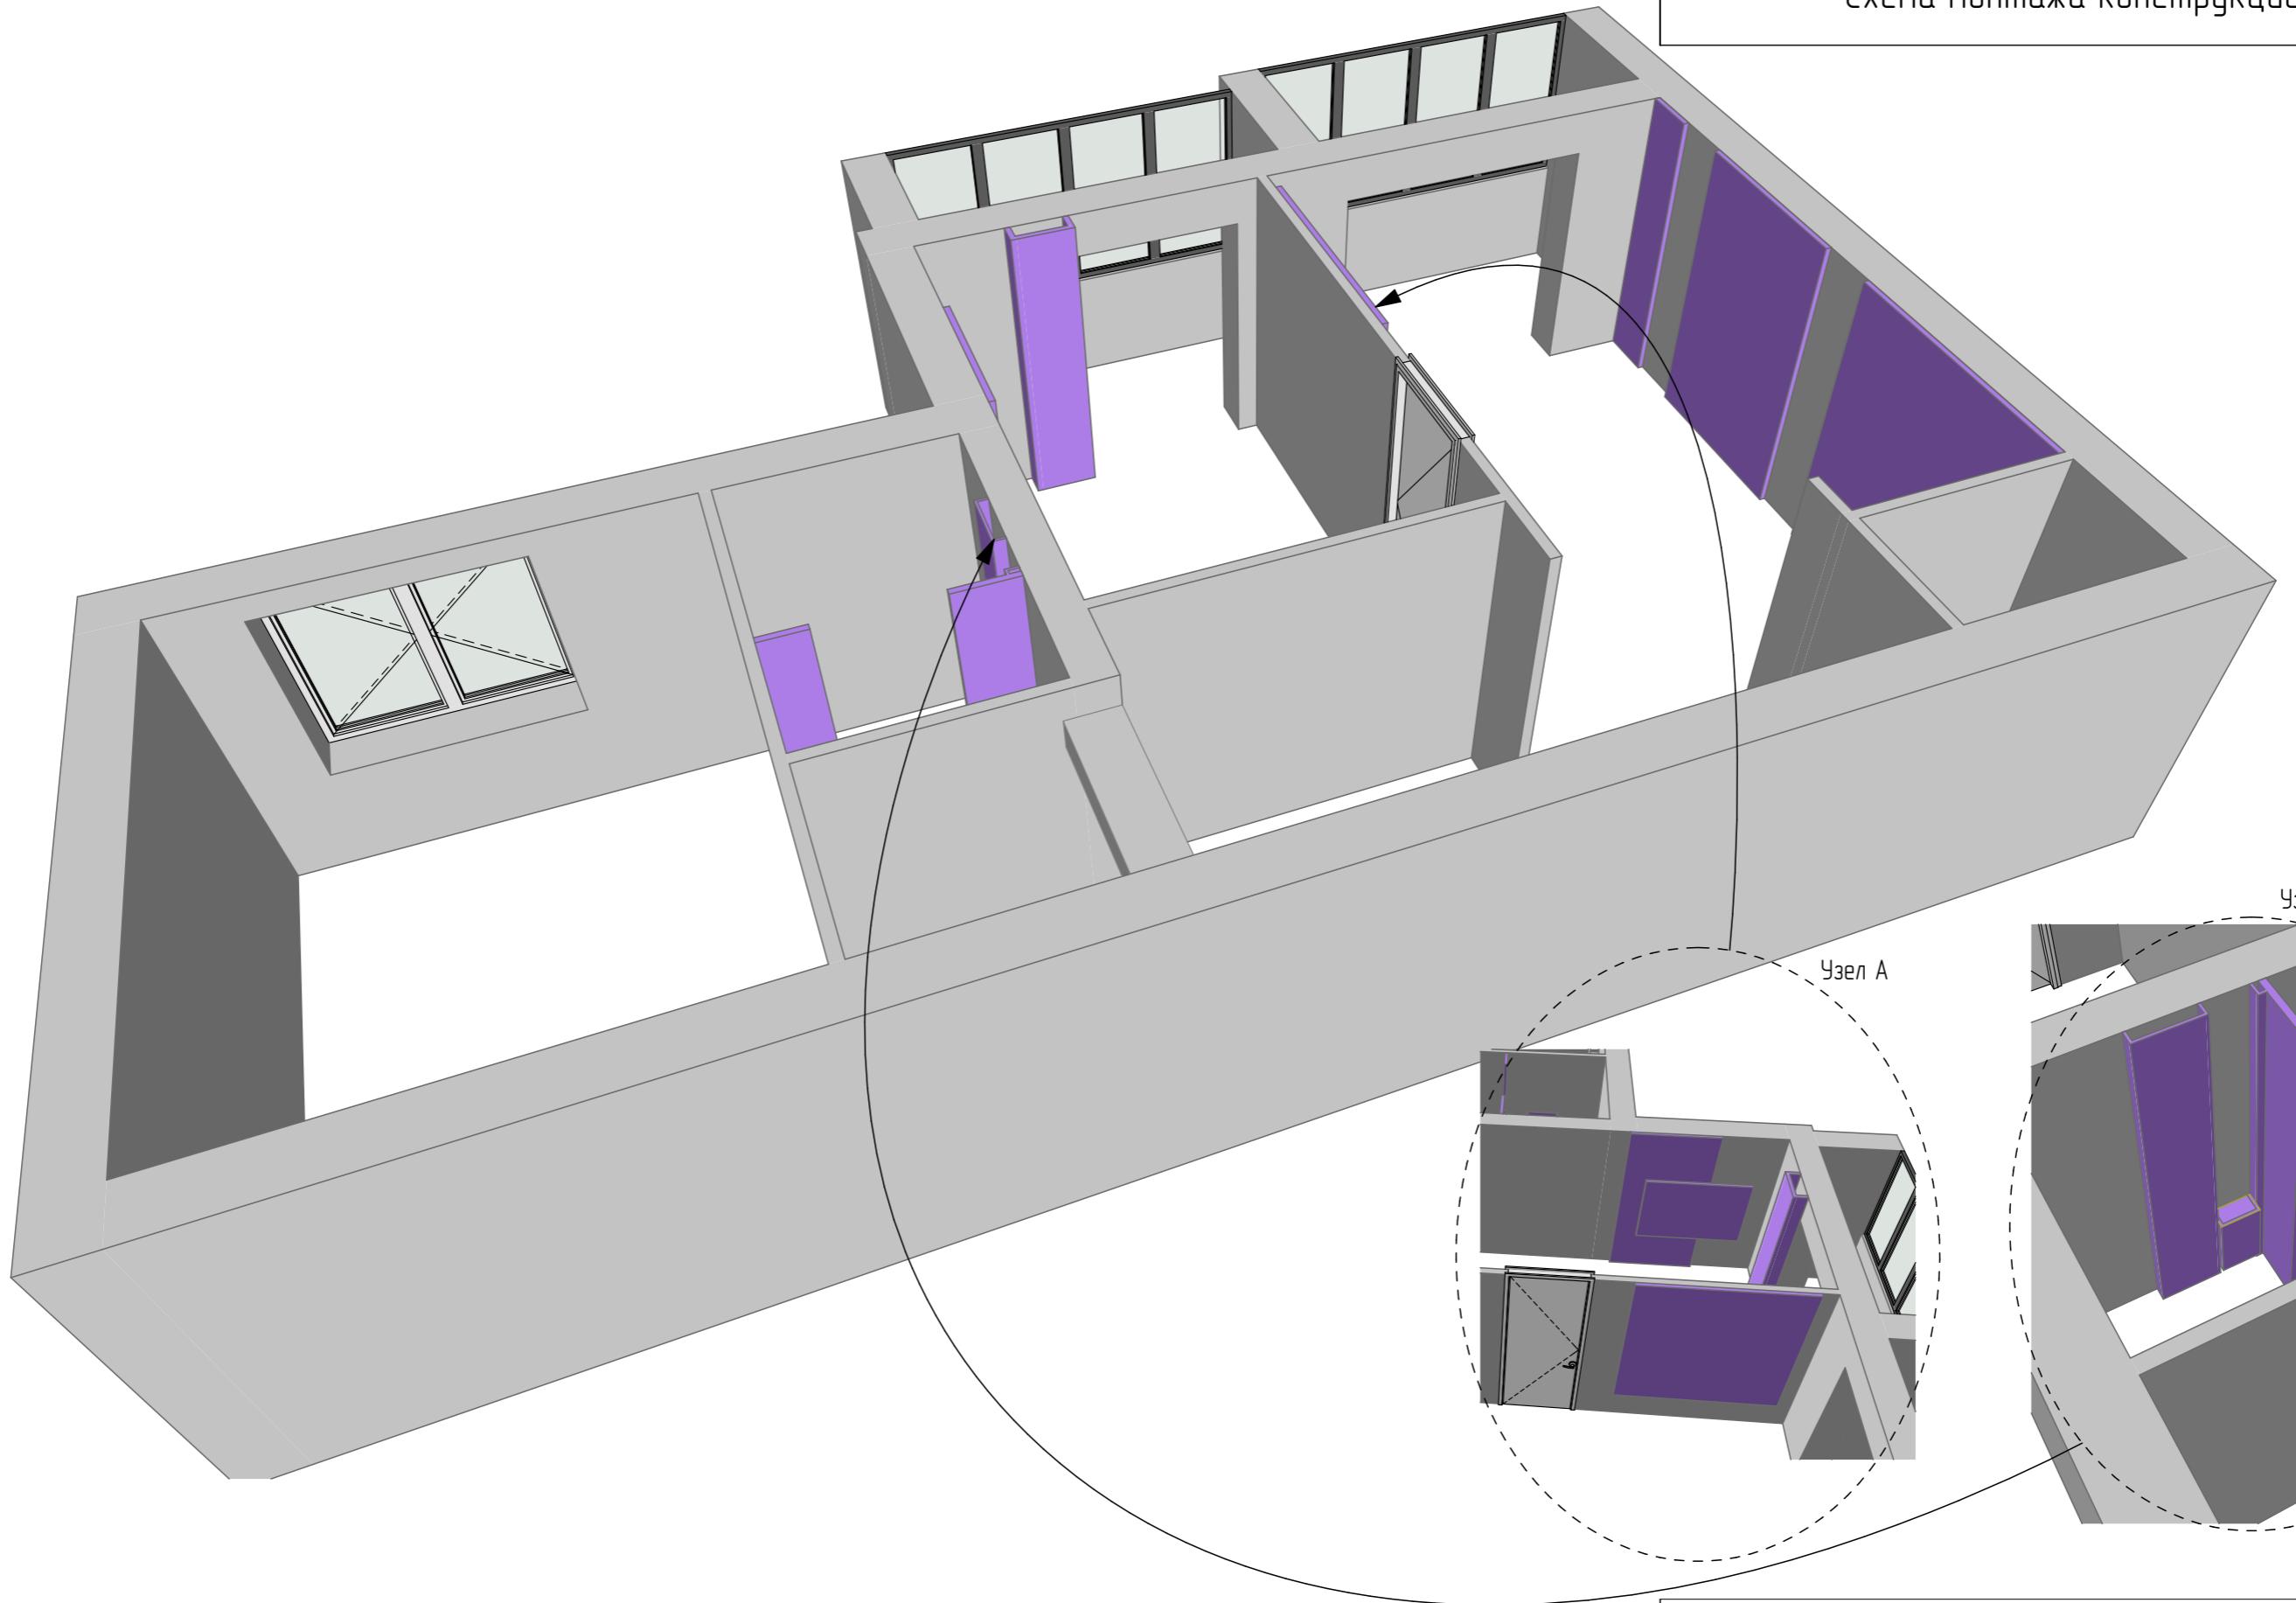

Студия
РЕМОНТА PRO

Стадия	Лист	Листов
РП	8	

План функционального зонирования




Экспликация помещений

№ помеш.	Наименование помещений	Площадь помещения м ²
1	Прихожая	12,47
2	Спальня	14,21
3	Санузел 1	4,24
4	Кухня-столовая	13,43
5	Балкон 1	3,82
6	Балкон 2	4,89
7	Гостиная	20,66
8	Санузел 2	1,91
	Общая площадь	75,96

ПРИМЕЧАНИЕ:

1. Все высоты даны от уровня чистого пола в каждом помещении. Все размеры уточнить по месту.
2. Все стены выровнять, монтажные углы вывести строго под 90 градусов.
3. В ванной выполнить гидроизоляцию пола с забором на стены не менее 200мм.
4. Предусмотреть люки для доступа к коммуникациям.
5. Материал воздушных перегородок в квартире – кирпичи, конструкции – ГКЛ, ВГКЛ (материал на усмотрение заказчика)
6. Учесть технологические зазоры при возведении стен!
7. Датчики пожарной сигнализации решить по месту силами спец. организации.
8. Решетки вентиляции расположить по месту.
9. При установке принудительной вентиляции подключить к выключателю.
10. Рекомендуем установку дверных проемов высотой до потолка. Уточнить у производителя перед возведением!
11. Даны размеры проема для установки дверной коробки. Уточнить у производителя перед возведением!
12. Место установки, тип подключения и габариты радиаторов уточнить по месту.
13. Чертежи разработаны по черновым размерам помещения. Учесть корректировку размеров после проведения работ по выравниванию стен.
14. Предусмотреть закладные детали в местах крепления подвесной мебели и техники.
15. Выровнять уровень пола на балконе с уровнем пола в остальных помещениях.
16. ВГКЛ-конструкции в ванной и санузле воздвигнуть по установочным габаритам сантехники! Габариты всех ниш под сантехнические приборы и мебель определить по месту! Учитывать технологические зазоры при возведении стен.
17. Нишу под кухонный гарнитур возвести только после уточнения размеров гарнитура у производителя!
18. Подрядные организации осуществляют обмеры САМОСТОЯТЕЛЬНО

План расположения мебели

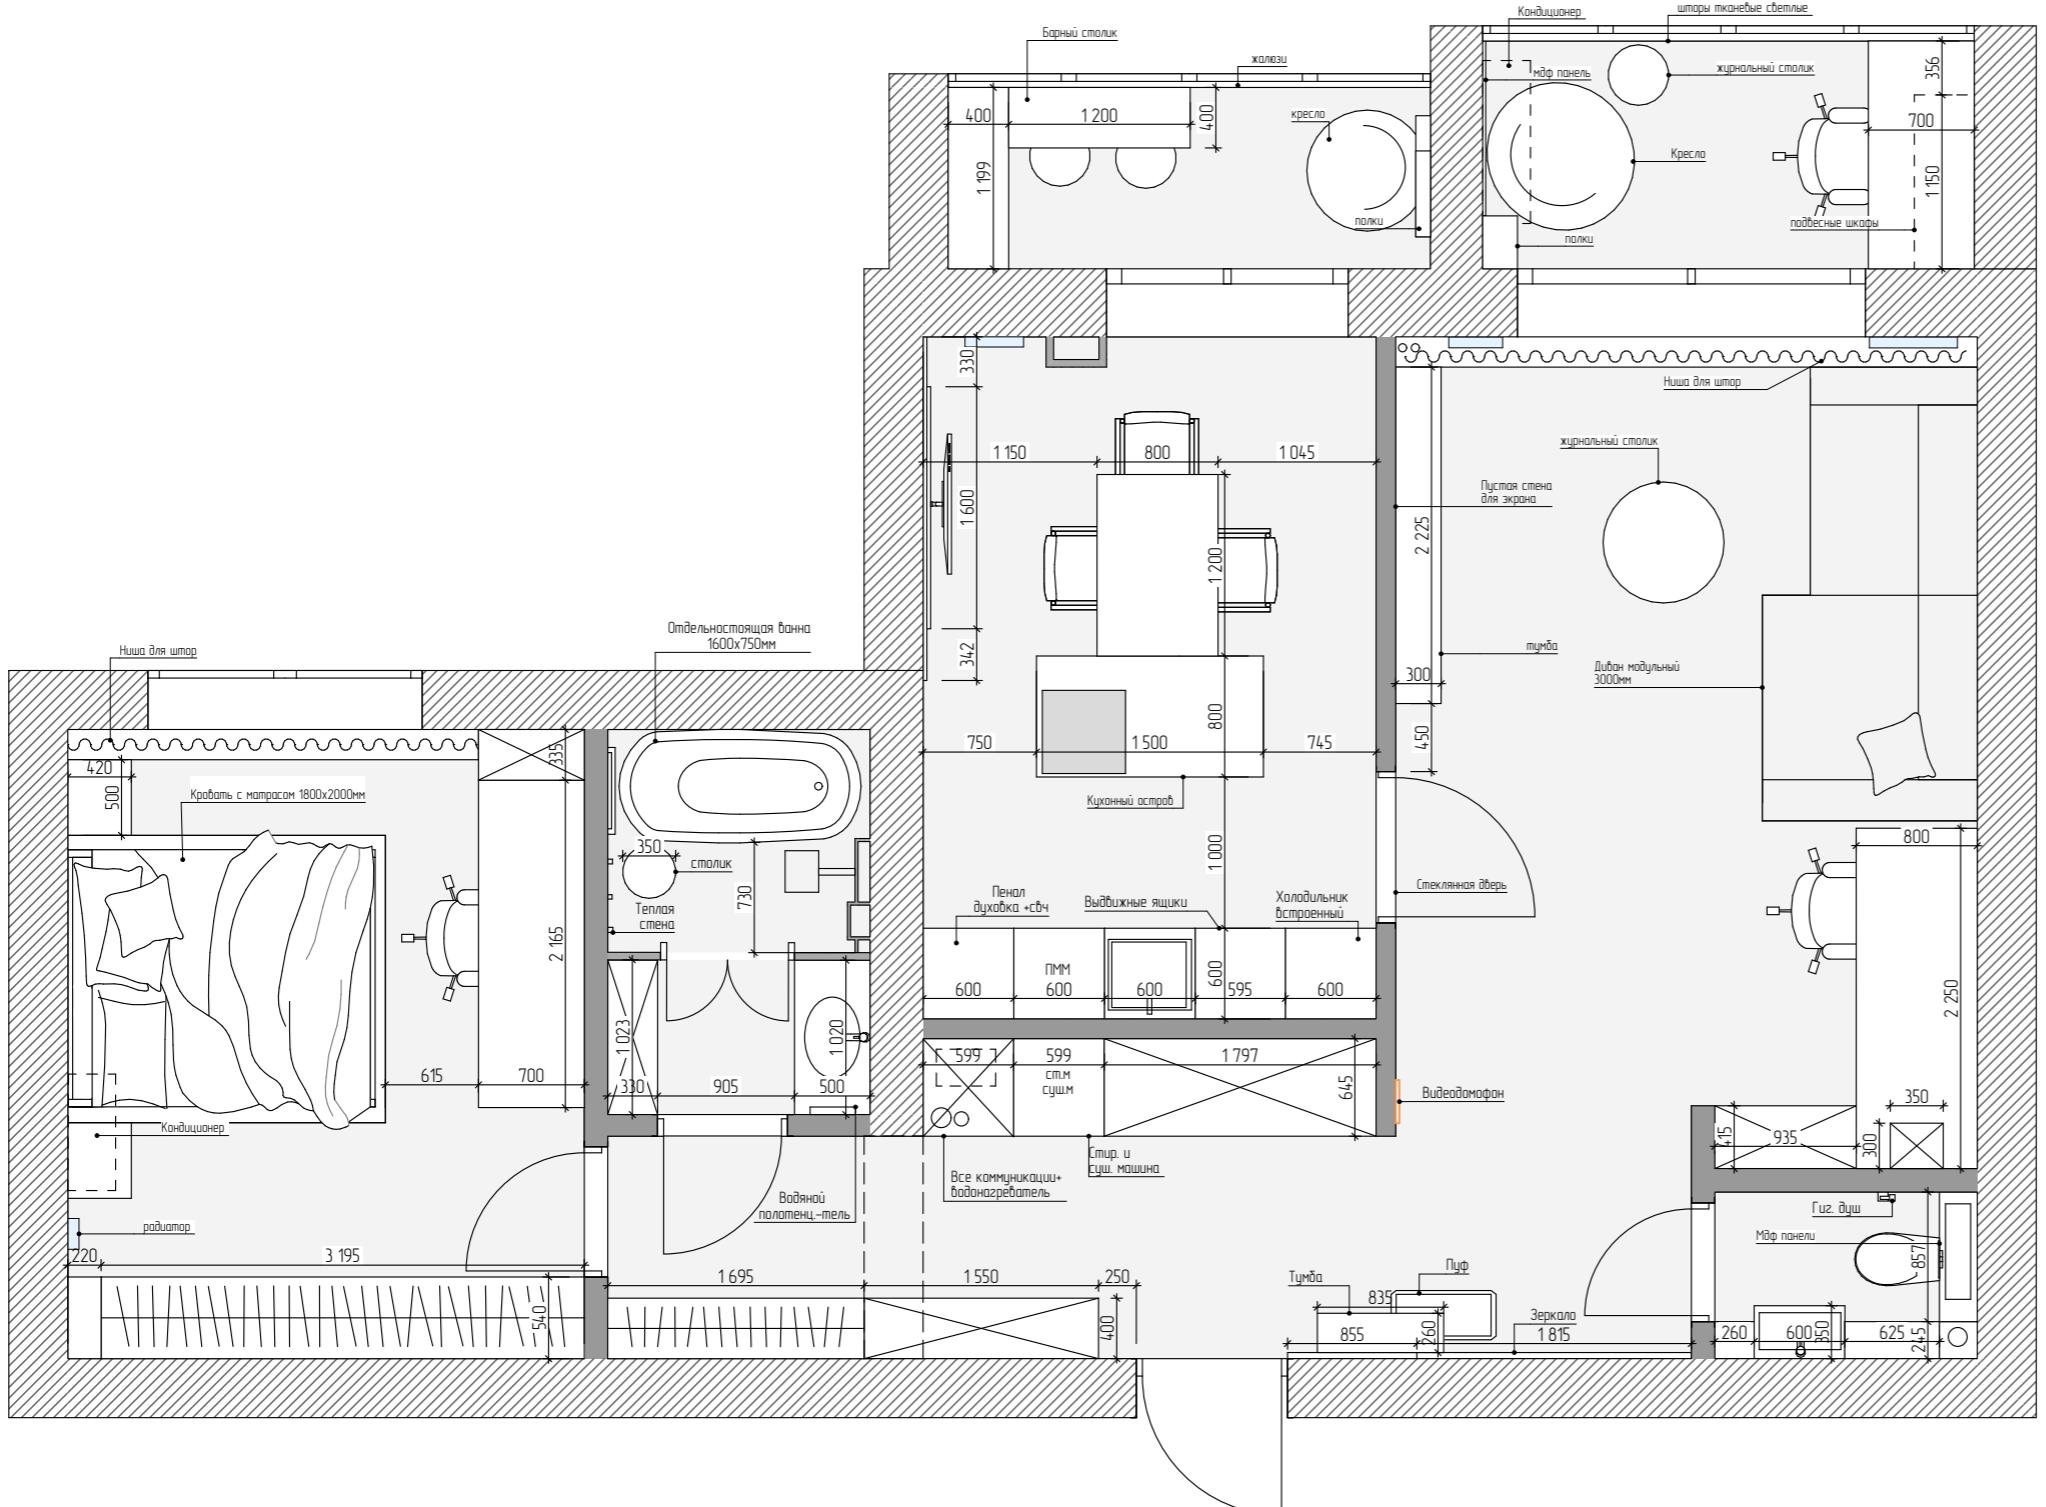

Экспликация помещений

№ помеш.	Наименование помещений	Площадь помещения м ²
1	Прихожая	12,47
2	Спальня	14,21
3	Санузел 1	4,24
4	Кухня-столовая	13,43
5	Балкон 1	3,82
6	Балкон 2	4,89
7	Гостиная	20,66
8	Санузел 2	1,91
	Общая площадь	75,96


ПРИМЕЧАНИЕ:

1. Размеры мебели даны условные, показываю общие габариты;
 2. Закупку мебели произвести после чистовой отделки;
 3. План расположения мебели разработан по обмерочным размерам, не учитывая выравнивание стен, полов и потолков;
 4. Соответственно, размеры помещений после чистовой отделки могут варьироваться с погрешностью 5-10 см.
 5. Мебель на заказ устанавливается фирмой-изготовителем только после дополнительно снятых обмеров специалистами после чистовой отделки.
 6. Сантехника устанавливается в соответствии с тех.картами подключения воды и вывода канализации.
 7. Предусмотреть закладные детали в местах крепления подвесной мебели и техники!!!

План размещения сантехнического оборудования

*Схема монтажа
инсталляции для юнитаза

Чертеж 1
Короб для инсталляции

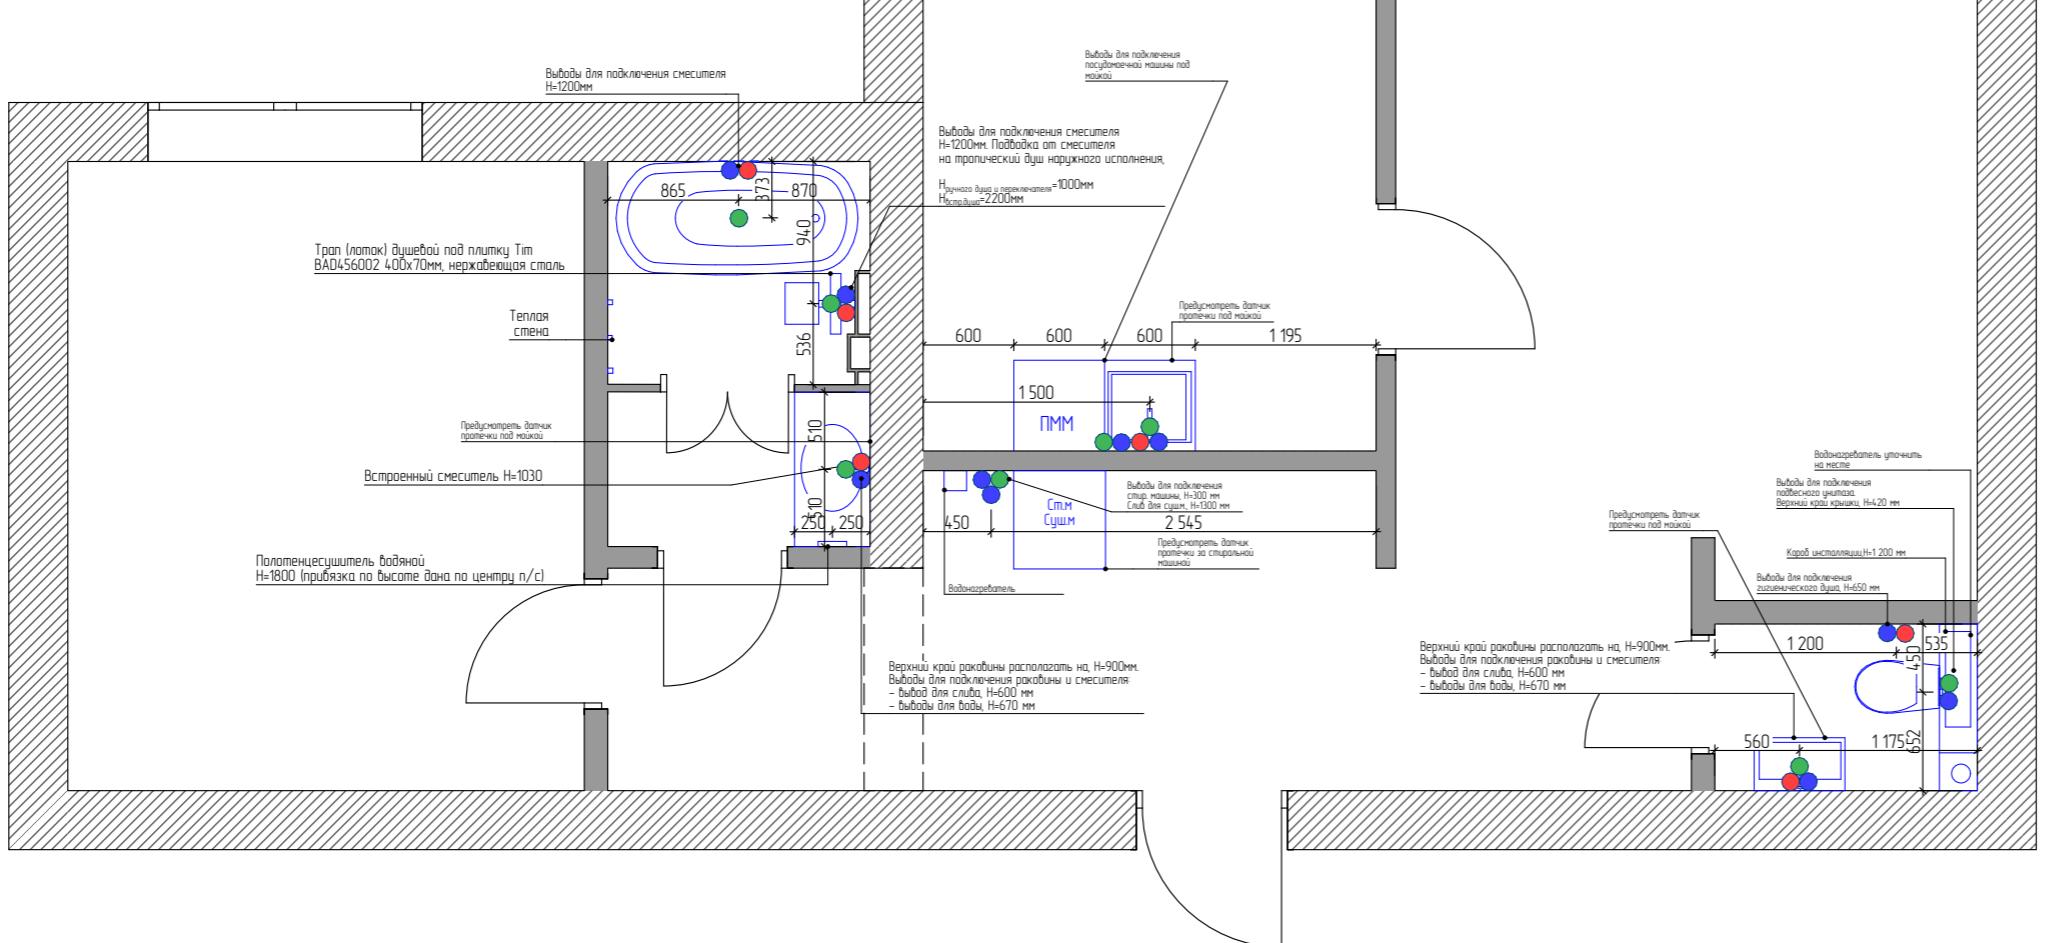

Предусмотреть систему защиты от протечек и фильтр воды

Примечания:

- монтаж сантехнического оборудования производить в соответствии с инструкциями к изделиям;
- для слива унитаза использовать трубу диаметром не менее 100мм, для остальных не менее 50мм;
- рекомендуемый угол канализационных труб: для труб диаметром 50 мм - 0,03 (3см на 1 м трубы), для труб диаметром 100мм -0,02 (2см на 1 п.м. трубы);
- установить ребристые люки скрытого монтажа под отделку для обслуживания стояков коммуникациями; расположение и размеры люков уточнить по месту.

Условные обозначения:

Знак	Значение знака
	- подключение холодной воды
	- подключение горячей воды
	- подключение канализации/слив

Экспликация помещений

№ помеш.	Наименование помещений	Площадь помещения м ²
1	Прихожая	12,47
2	Спальня	14,21
3	Санузел 1	4,24
4	Кухня-столовая	13,43
5	Балкон 1	3,82
6	Балкон 2	4,89
7	Гостиная	20,66
8	Санузел 2	1,91
	Общая площадь	75,96


Обозначения

	Инсталляция	1шт
	Подвесной унитаз с инсталляцией	1шт
	Теплая стена	1шт
	Полотенцесушитель	1шт
 СМ-Суш. Маш.	Сpirальная машина +сушильная машина	1шт
 ПММ	Посудомоечная машина	1шт
	Мойка кухонная	1шт
	Ванна	1шт
	Трап	1шт
	Душ	1шт
	Раковина	1шт
	Раковина 2	1шт



	Стадия	Лист	Листовъ
	РП	11	

План размещения климатического оборудования

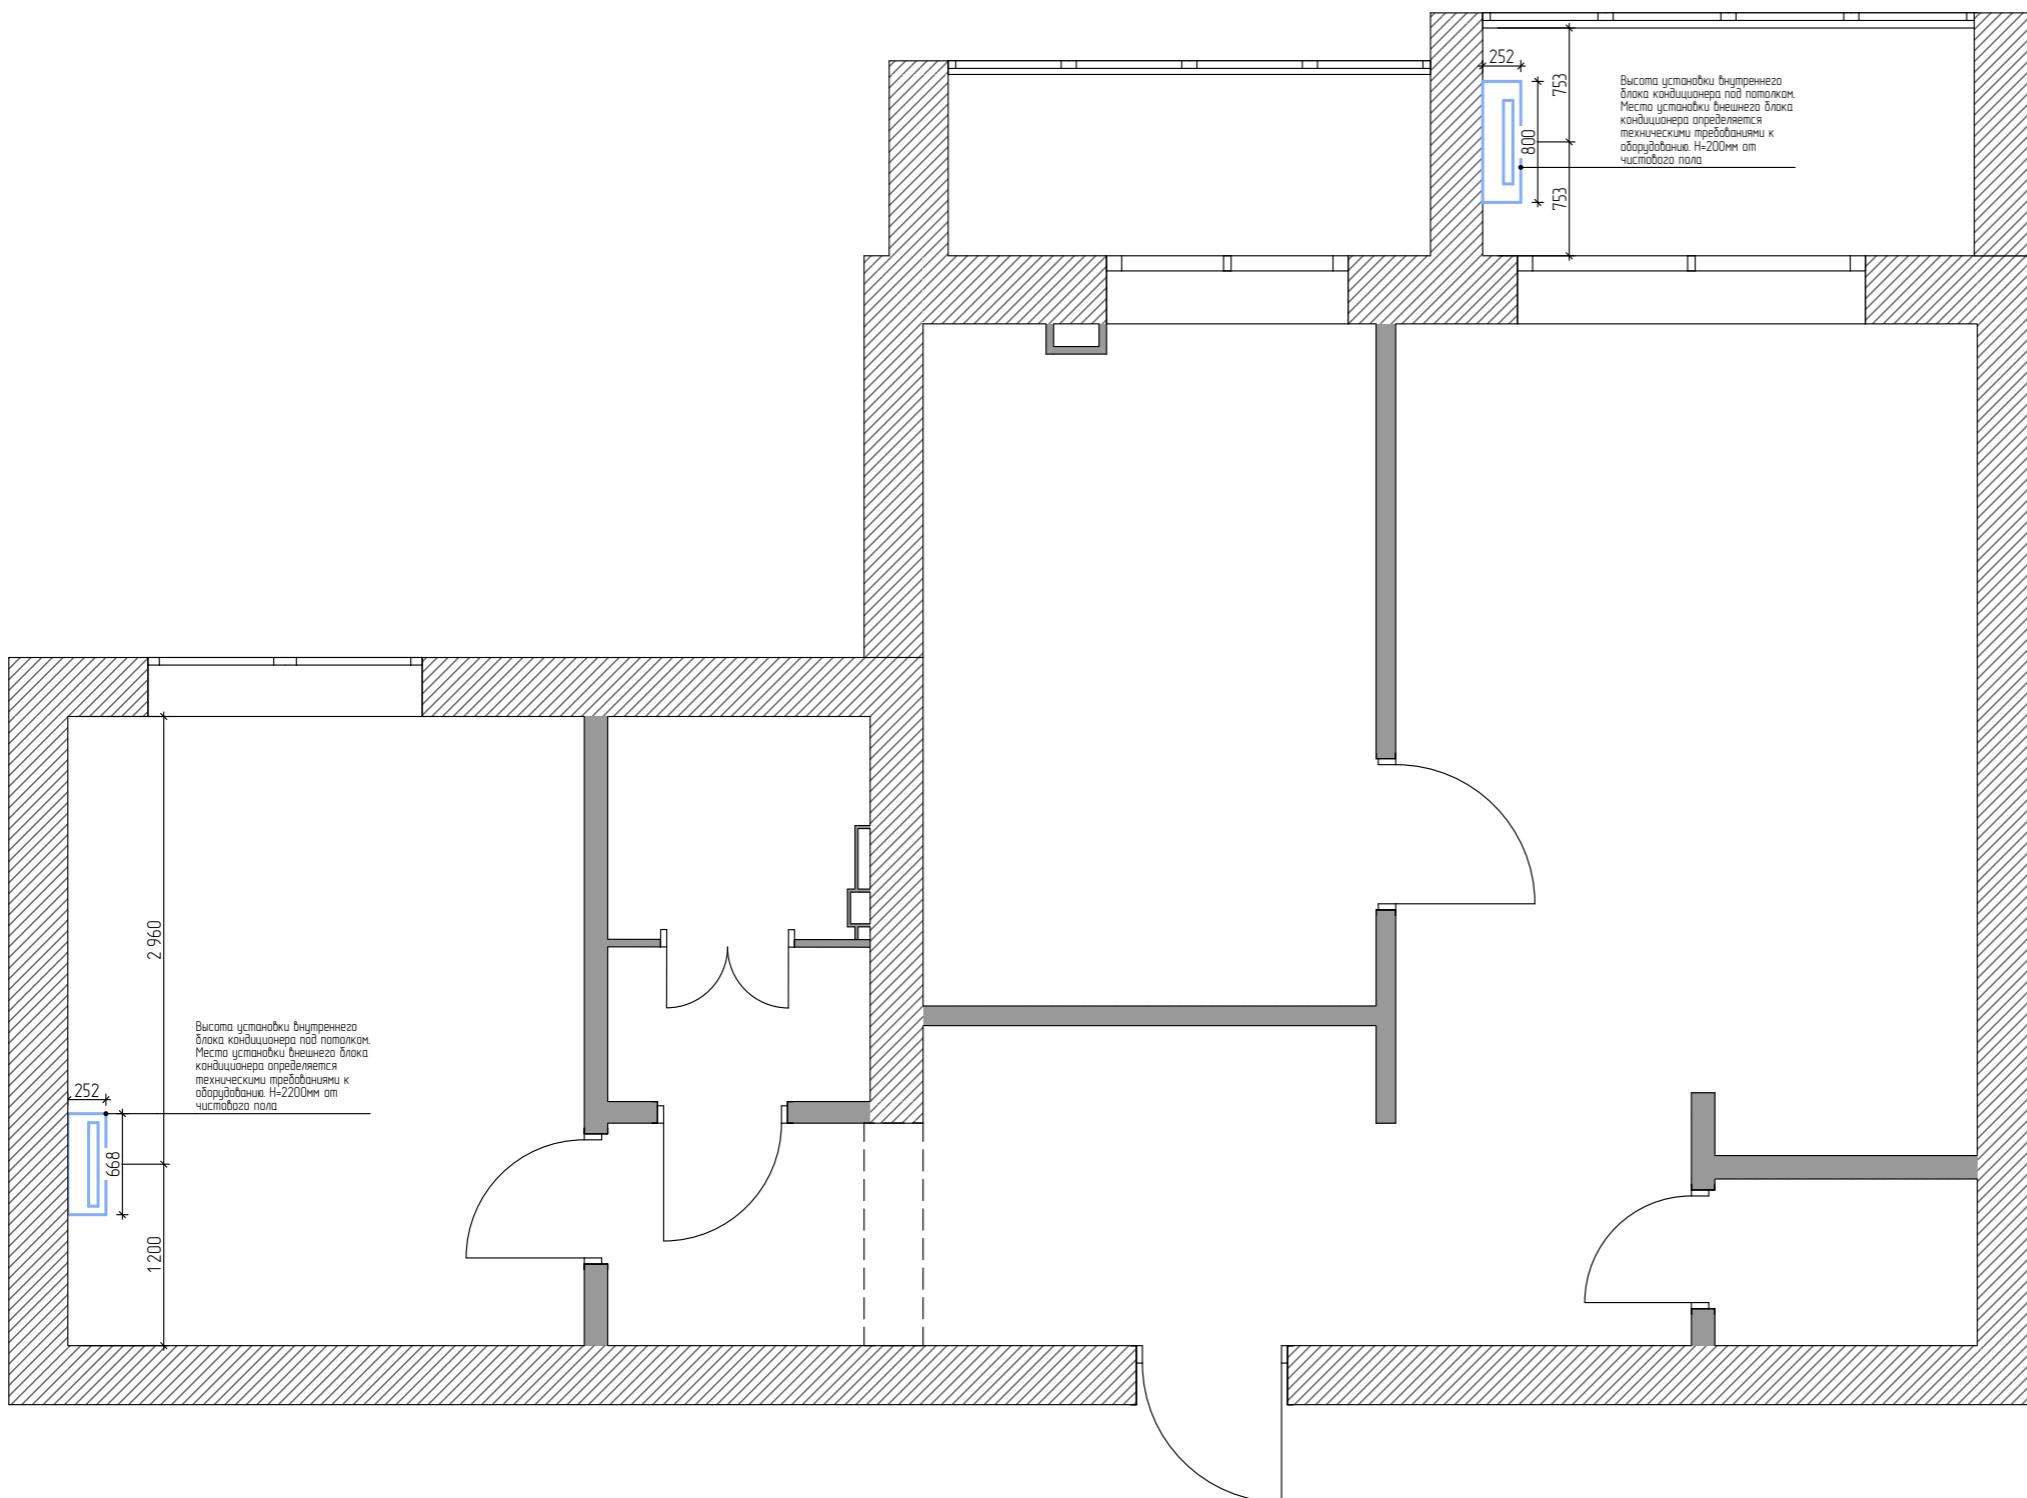

Экспликация помещений

№ помеш.	Наименование помещений	Площадь помещения м ²
1	Прихожая	12,47
2	Спальня	14,21
3	Санузел 1	4,24
4	Кухня-столовая	13,43
5	Балкон 1	3,82
6	Балкон 2	4,89
7	Гостиная	20,66
8	Санузел 2	1,91
	Общая площадь	75,96


Обозначения

	Бытовой кондиционер	2 шт
--	---------------------	------

Примечания:

Группу питания кондиционера проложить кабелями с медными жилами марки ПВС на расстоянии 350 мм от уровня натяжного потолка в ПВХ гофротрубе d=20 мм.

План новых радиаторов

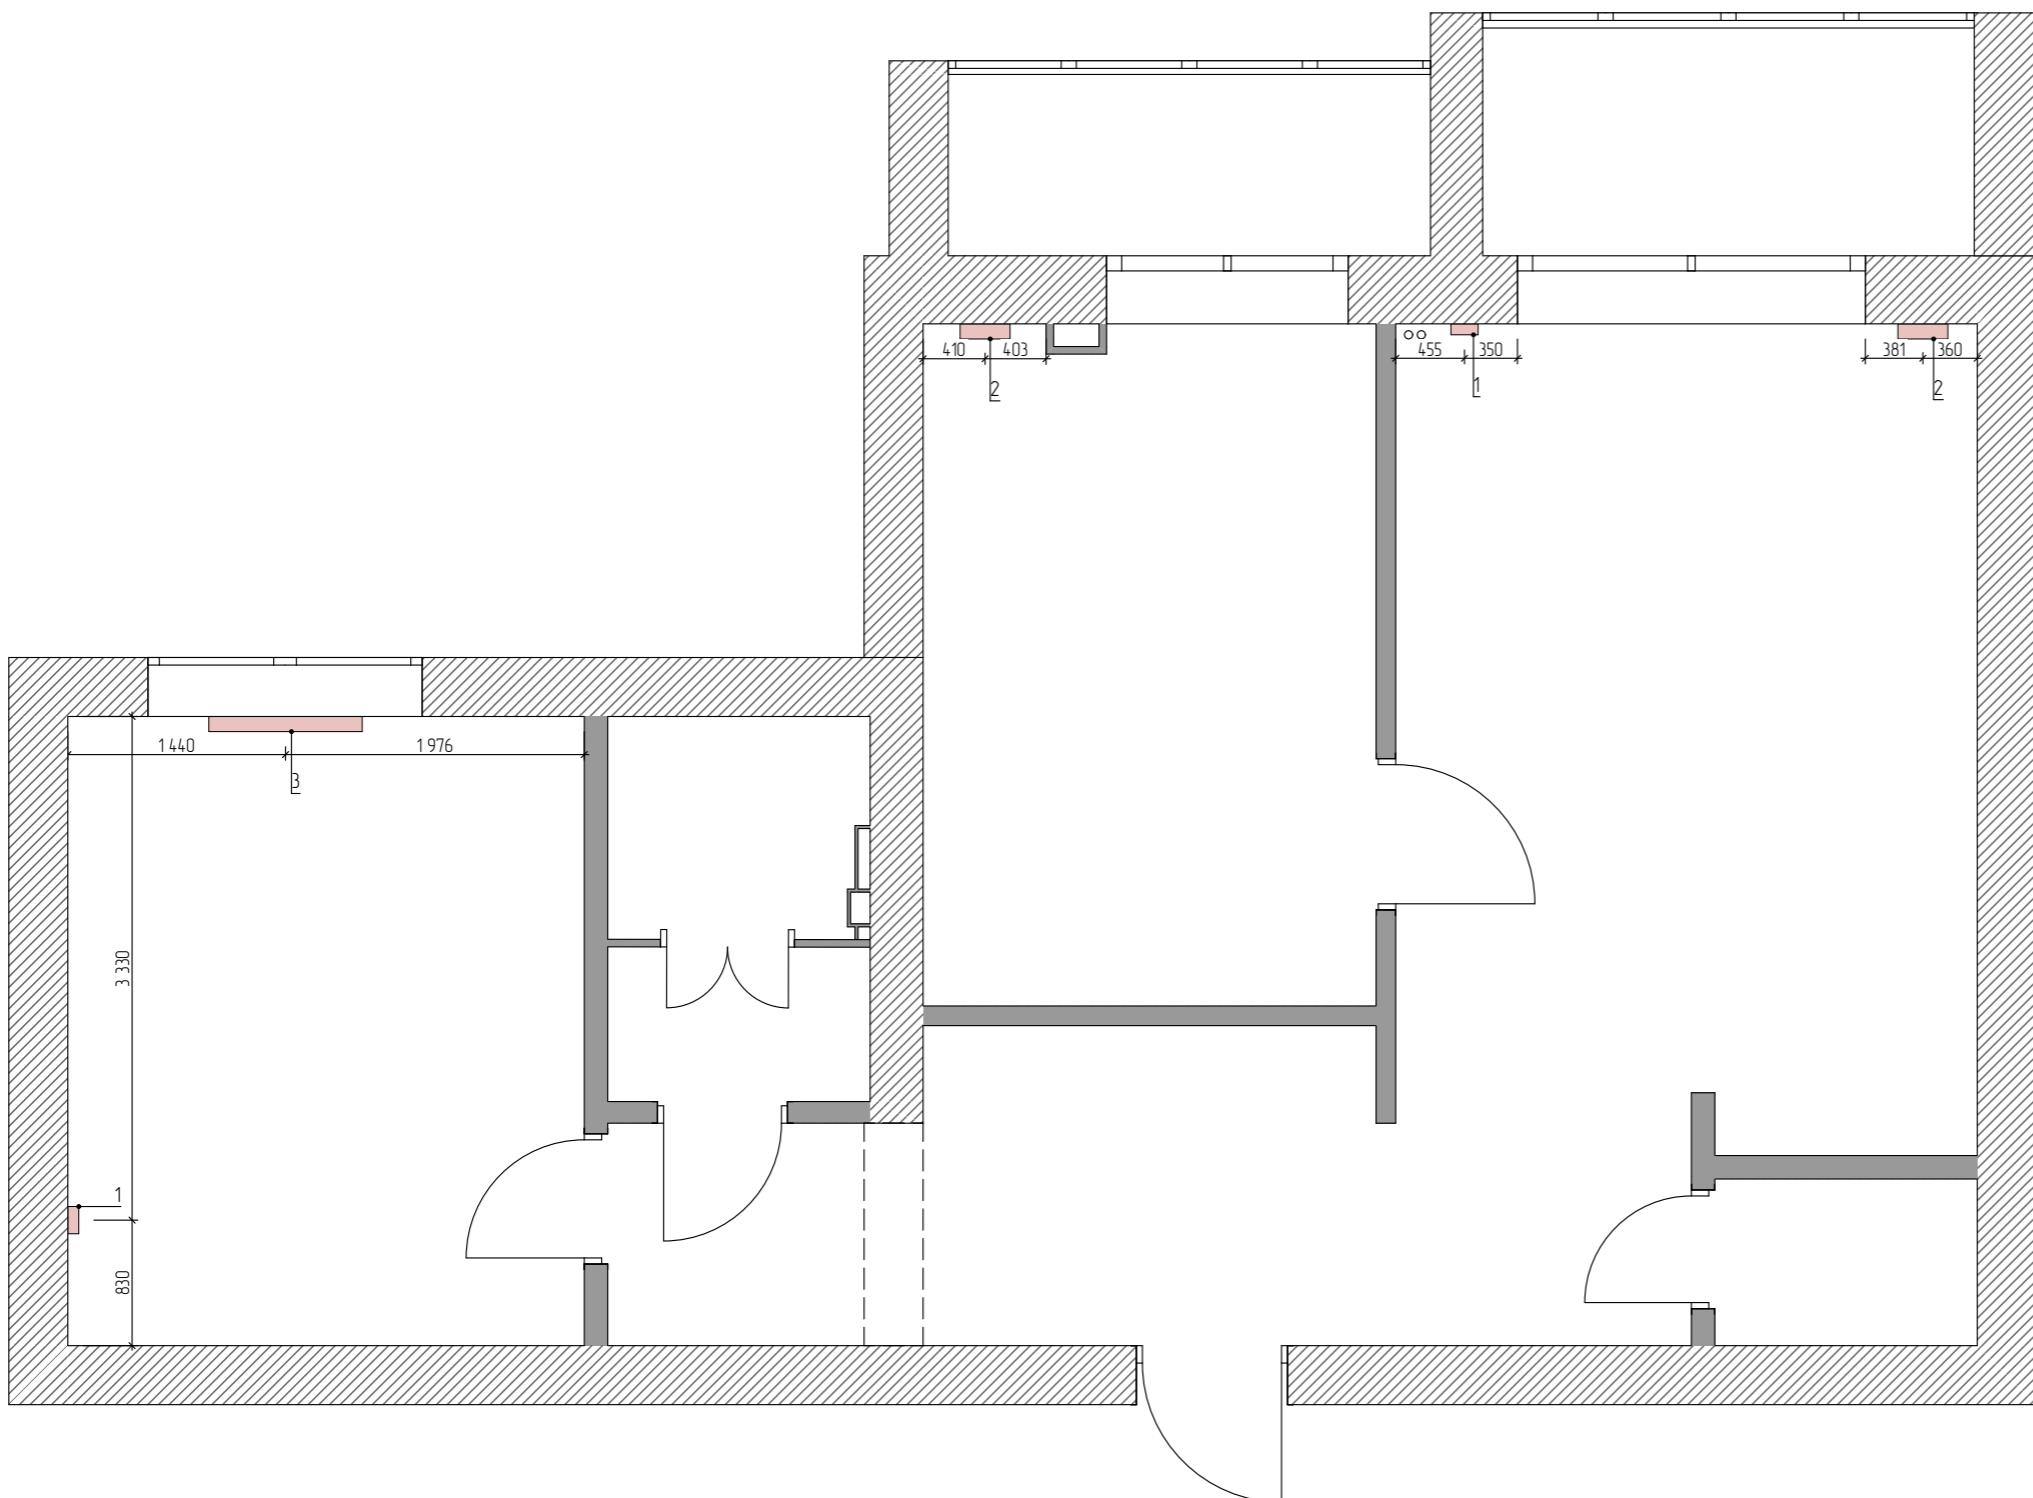

Экспликация помещений


№ помеш.	Наименование помещений	Площадь помещения м ²
1	Прихожая	12,47
2	Спальня	14,21
3	Санузел 1	4,24
4	Кухня-столовая	13,43
5	Балкон 1	3,82
6	Балкон 2	4,89
7	Гостиная	20,66
8	Санузел 2	1,91
	Общая площадь	75,96

Условные обозначения

1	Вертикальный трубычатый радиатор GUARDO PILON двухтрубный 1800 мм высотой, 204 мм шириной, 4 секции, боковое подключение 3/4", 2T-1800 4 BK 3/4" черный	2 шт
2	Вертикальный трубычатый радиатор GUARDO PILON двухтрубный 1800 мм высотой, 339 мм шириной, 7 секции, боковое подключение 3/4", 2T-1800 7 BK 3/4"	2 шт
3	Трубчатый радиатор GUARDO PILON двухтрубный 600 мм высотой, 1014 мм шириной, 22 секции, боковое подключение 3/4", 2T-0600 22 BK 3/4"	1 шт



План тёплых полов

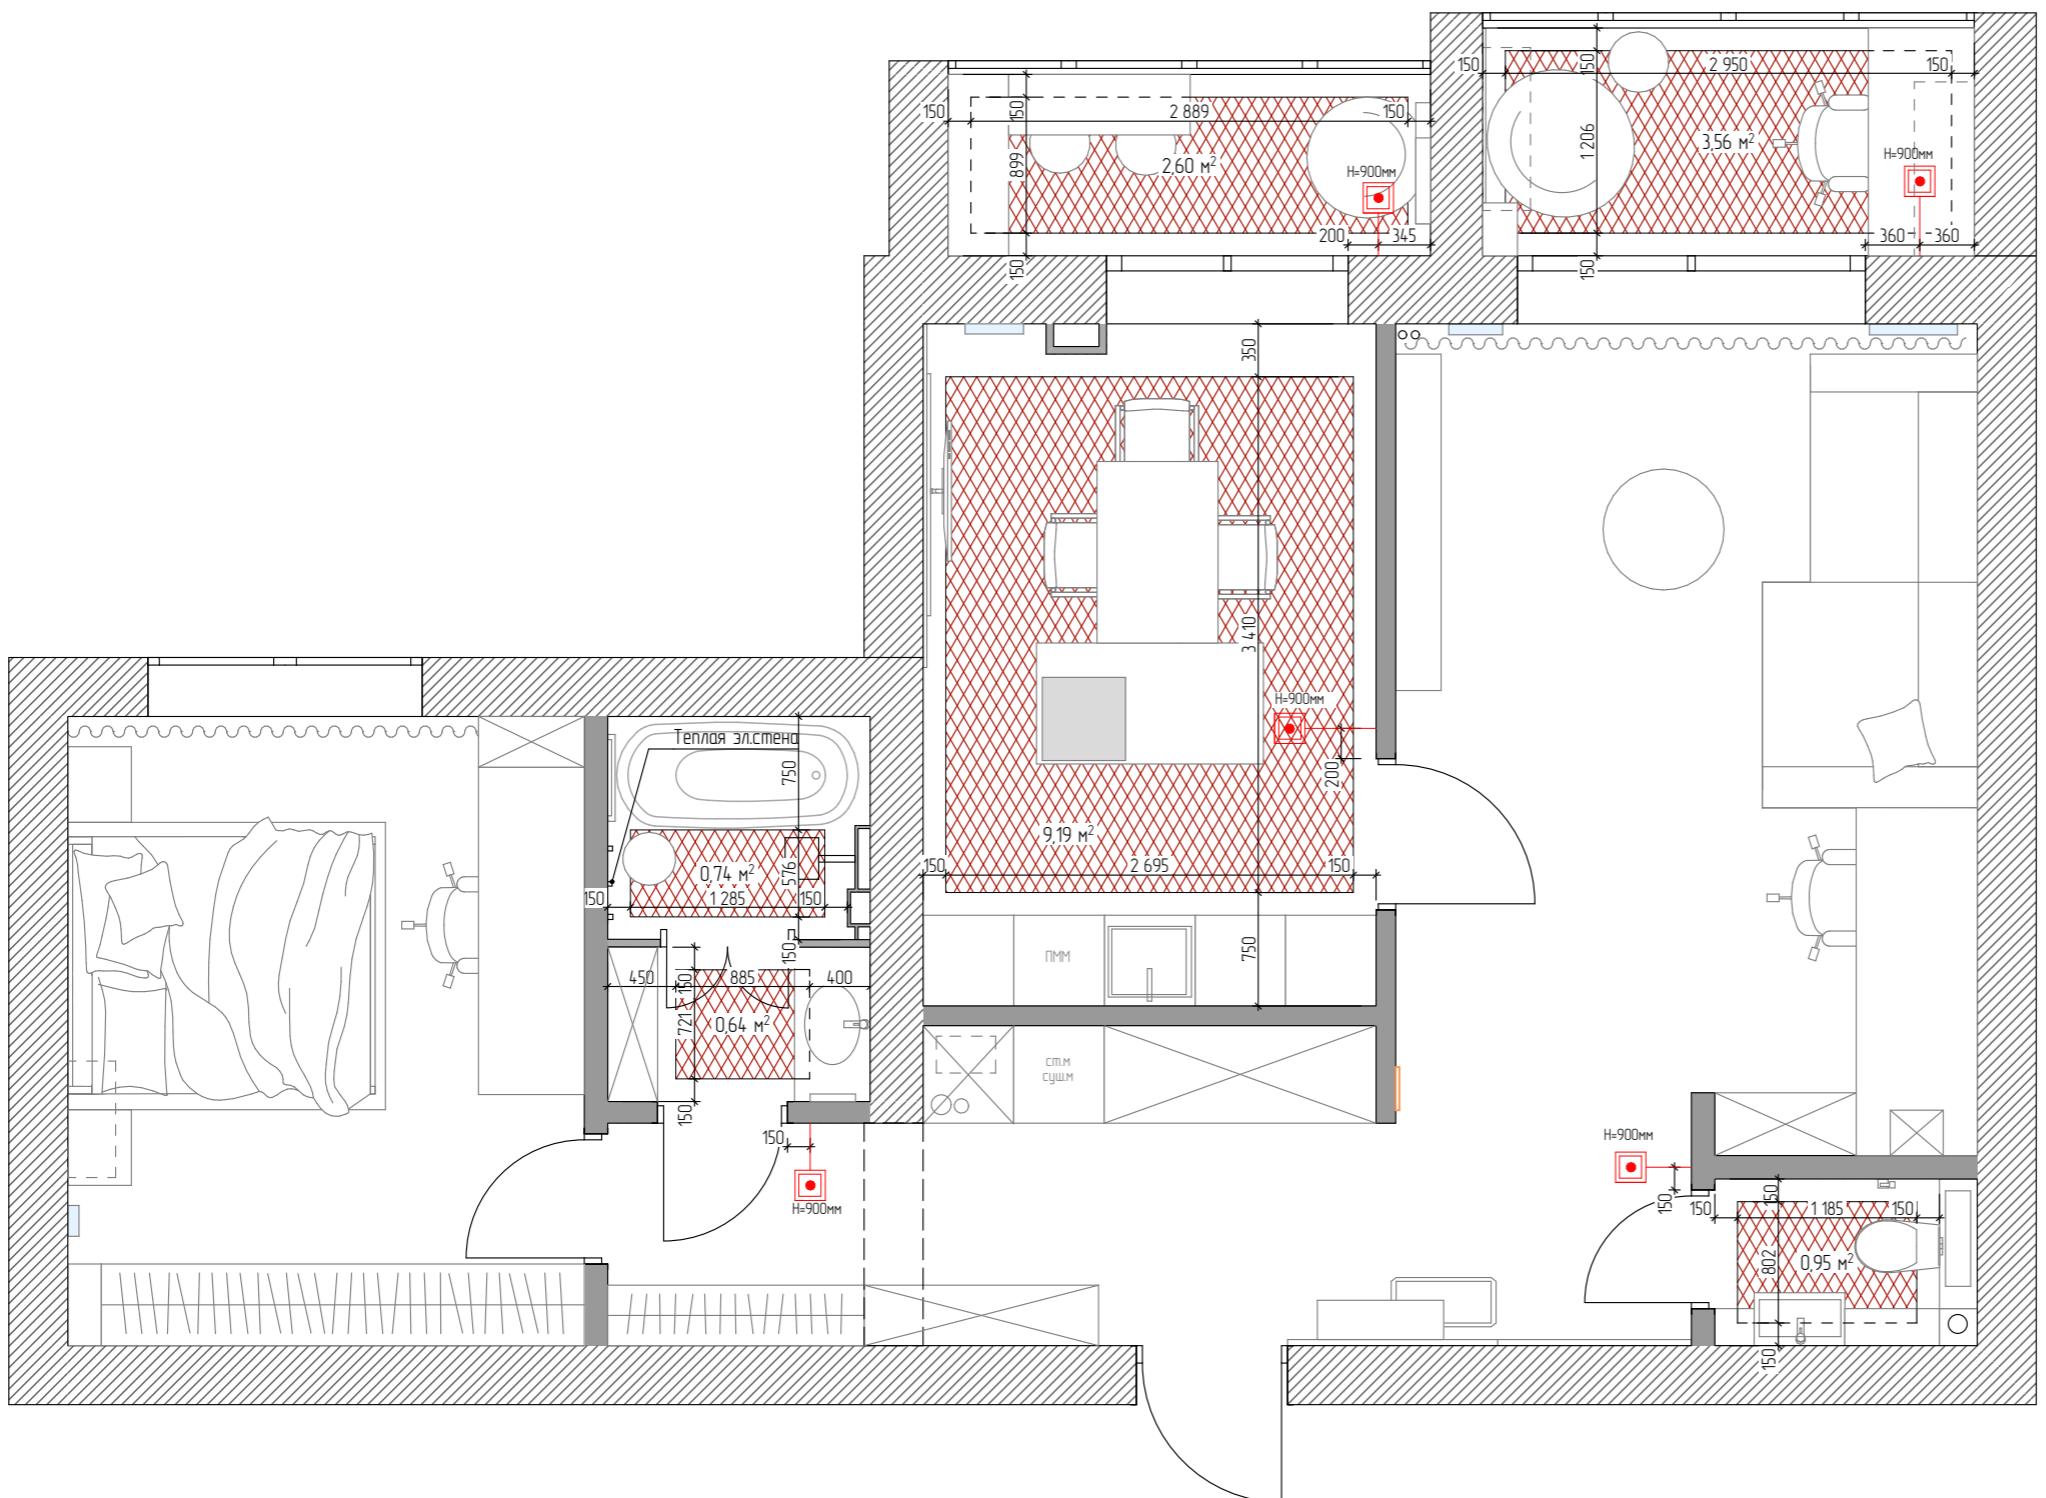

Экспликация помещений

№ помеш.	Наименование помещений	Площадь помещения м ²
1	Прихожая	12,47
2	Спальня	14,21
3	Санузел 1	4,24
4	Кухня-столовая	13,43
5	Балкон 1	3,82
6	Балкон 2	4,89
7	Гостинная	20,66
8	Санузел 2	1,91
	Общая площадь	75,96

Обозначения

	Теплый пол электрический	17,68 м ²
	- терморегулятор	5

ПРИМЕЧАНИЕ:

1. Монтаж теплого водяного пола произвести в 150 мм от стен, мебели и сантехприборов (кроме привязок обозначенных на чертеже).
2. Устроить гидро- и теплоизоляцию согласно действующим нормативам.
3. Устройство тёплого пола в клею плитки;
4. Данный лист смотреть с планом напольных покрытий и с планом расположения электрооборудования.

План напольных покрытий

Узел 1



Экспликация помещений

№ помеш.	Наименование помещений	Площадь помещения м ²
1	Прихожая	12,47
2	Спальня	14,21
3	Санузел 1	4,24
4	Кухня-столовая	13,43
5	Балкон 1	3,82
6	Балкон 2	4,89
7	Гостинная	20,66
8	Санузел 2	1,91
	Общая площадь	75,96


Обозначения

		м ²
	Инженерная доска	36,03
	Керамогранит italon континуум полар 1200x600	4,39
	Керамогранит italon метрополис аркадия браун 1200x600	35,98
	Керамогранит italon тускано грэй 1600x800	1,7
	Начало укладки покрытия	

ПРИМЕЧАНИЕ:

- При укладке керамогранита рекомендуется добавить 10% на подрезку.
- Количество материалов дано без запаса!
- Использовать двухкомпонентную затирку для керамогранита. Затирку подобрать в цвет керамогранита.
- Уточнить привязку плинтусов в зависимости от расположения встраиваемой мебели по месту.
- Весь пол в квартире шумоизолировать с гидроизоляцией.

План размещения плинтуса

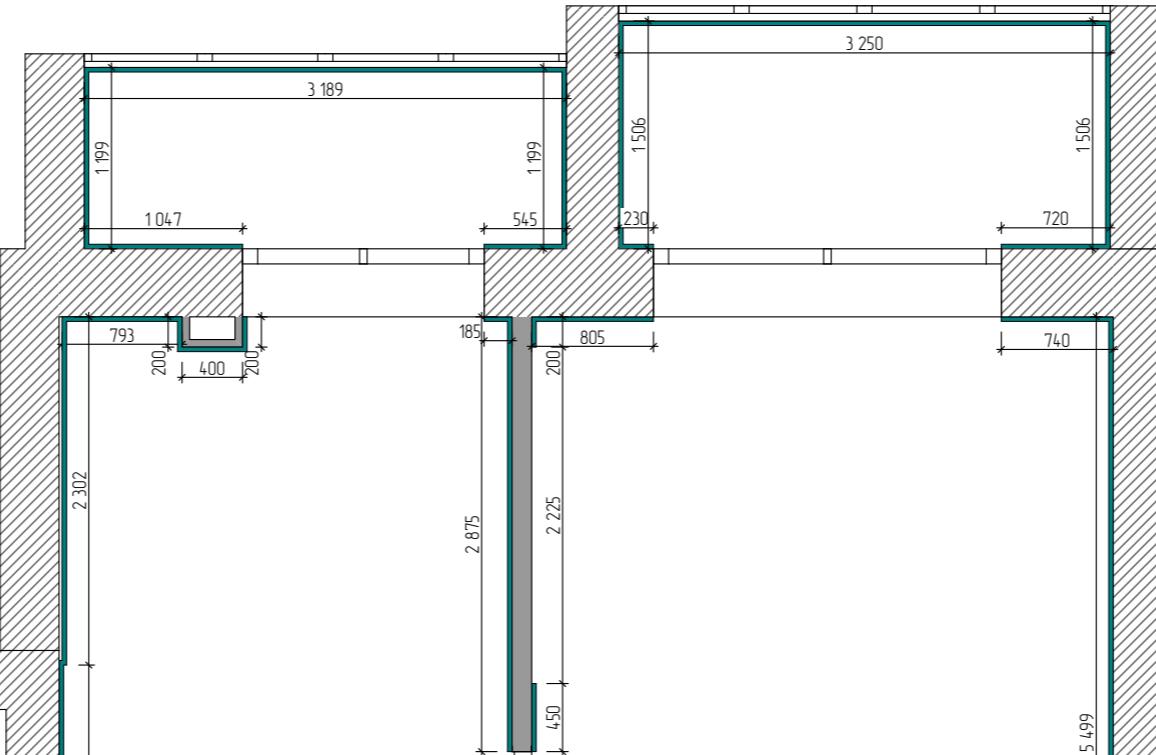


Экспликация помещений		
№ помеш.	Наименование помещений	Площадь помещения м ²
1	Прихожая	12,47
2	Спальня	14,21
3	Санузел 1	4,24
4	Кухня-столовая	13,43
5	Балкон 1	3,82
6	Балкон 2	4,89
7	Гостиная	20,66
8	Санузел 2	1,91
	Общая площадь	75,96

Означення

Микроплинтус чёрный

P= 45 nM

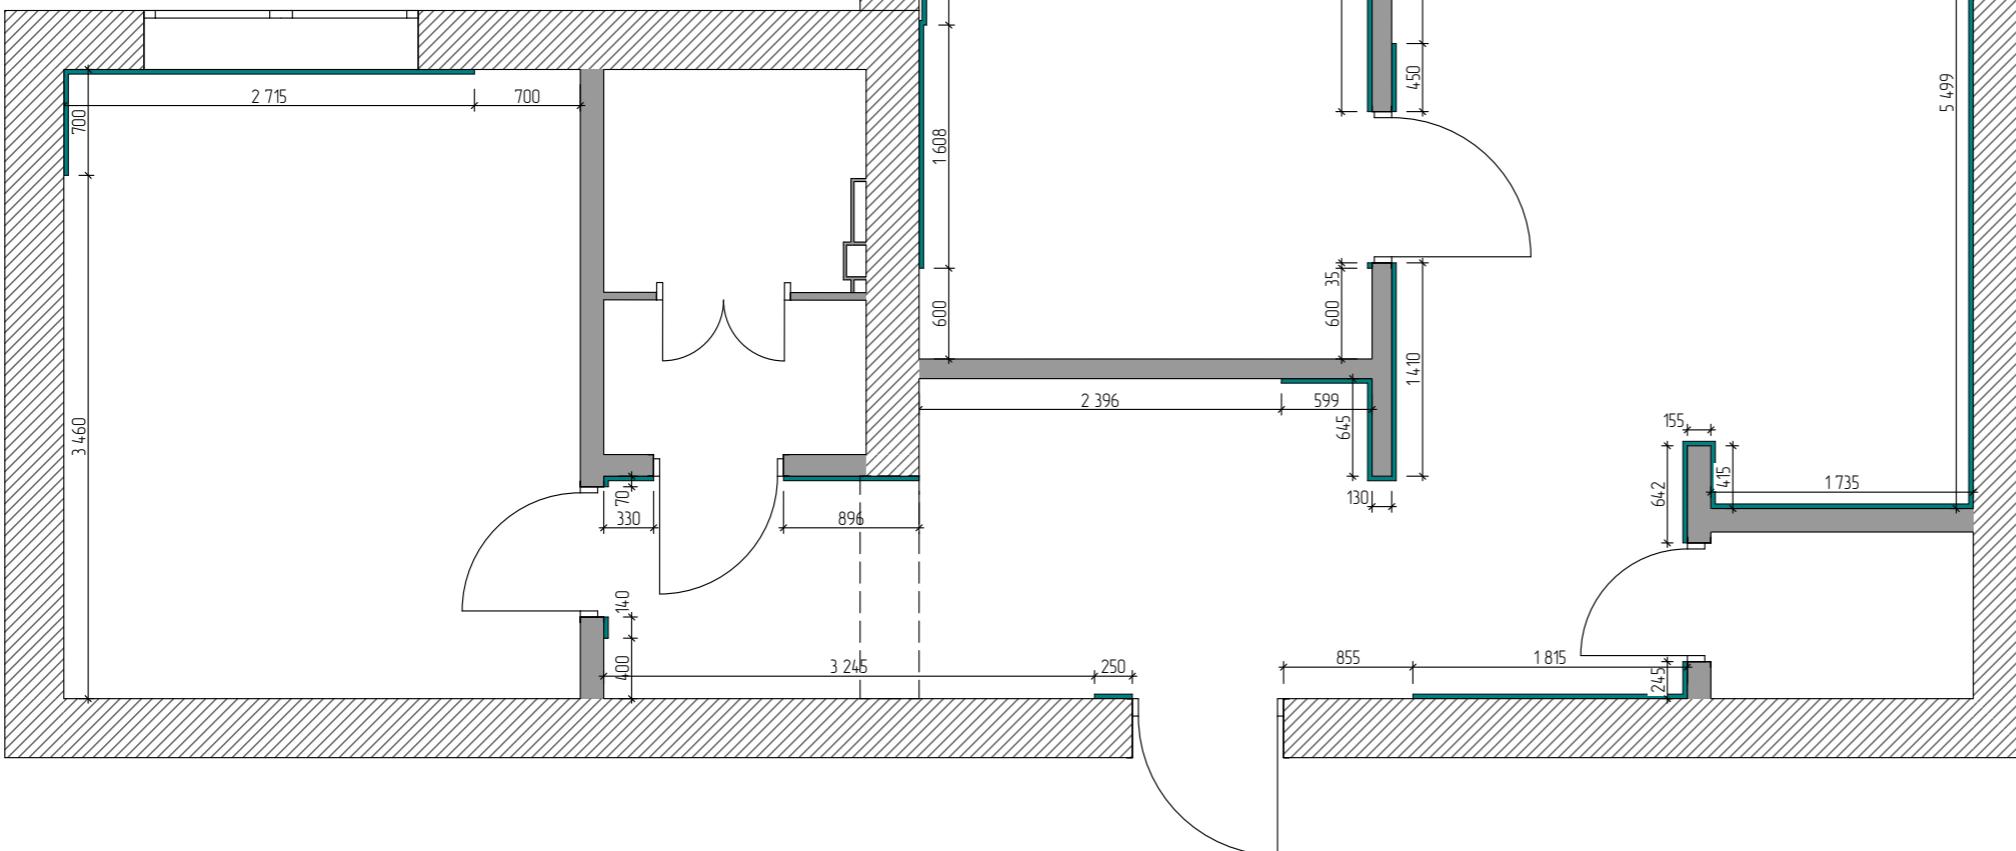

Примечания:




за отметку 0,000 принят уровень чистого пола (верха напольного покрытия);

- количество материалов указано без учета запаса (стандартный запас - 10%);
- за кухонной мебелью и встроенным шкафами плинтус не предусматривать (по усмотрению заказчика);
- запил плинтусов на внешних и внутренних углах производить под углом 45°.



	Стадия	Лист	Листовъ
	РП	16	

План потолка и вентиляции

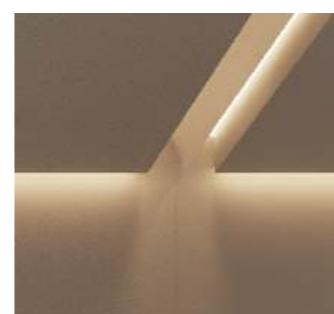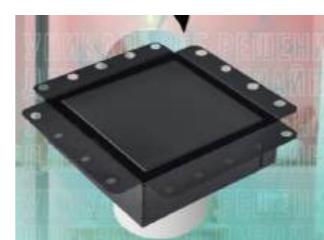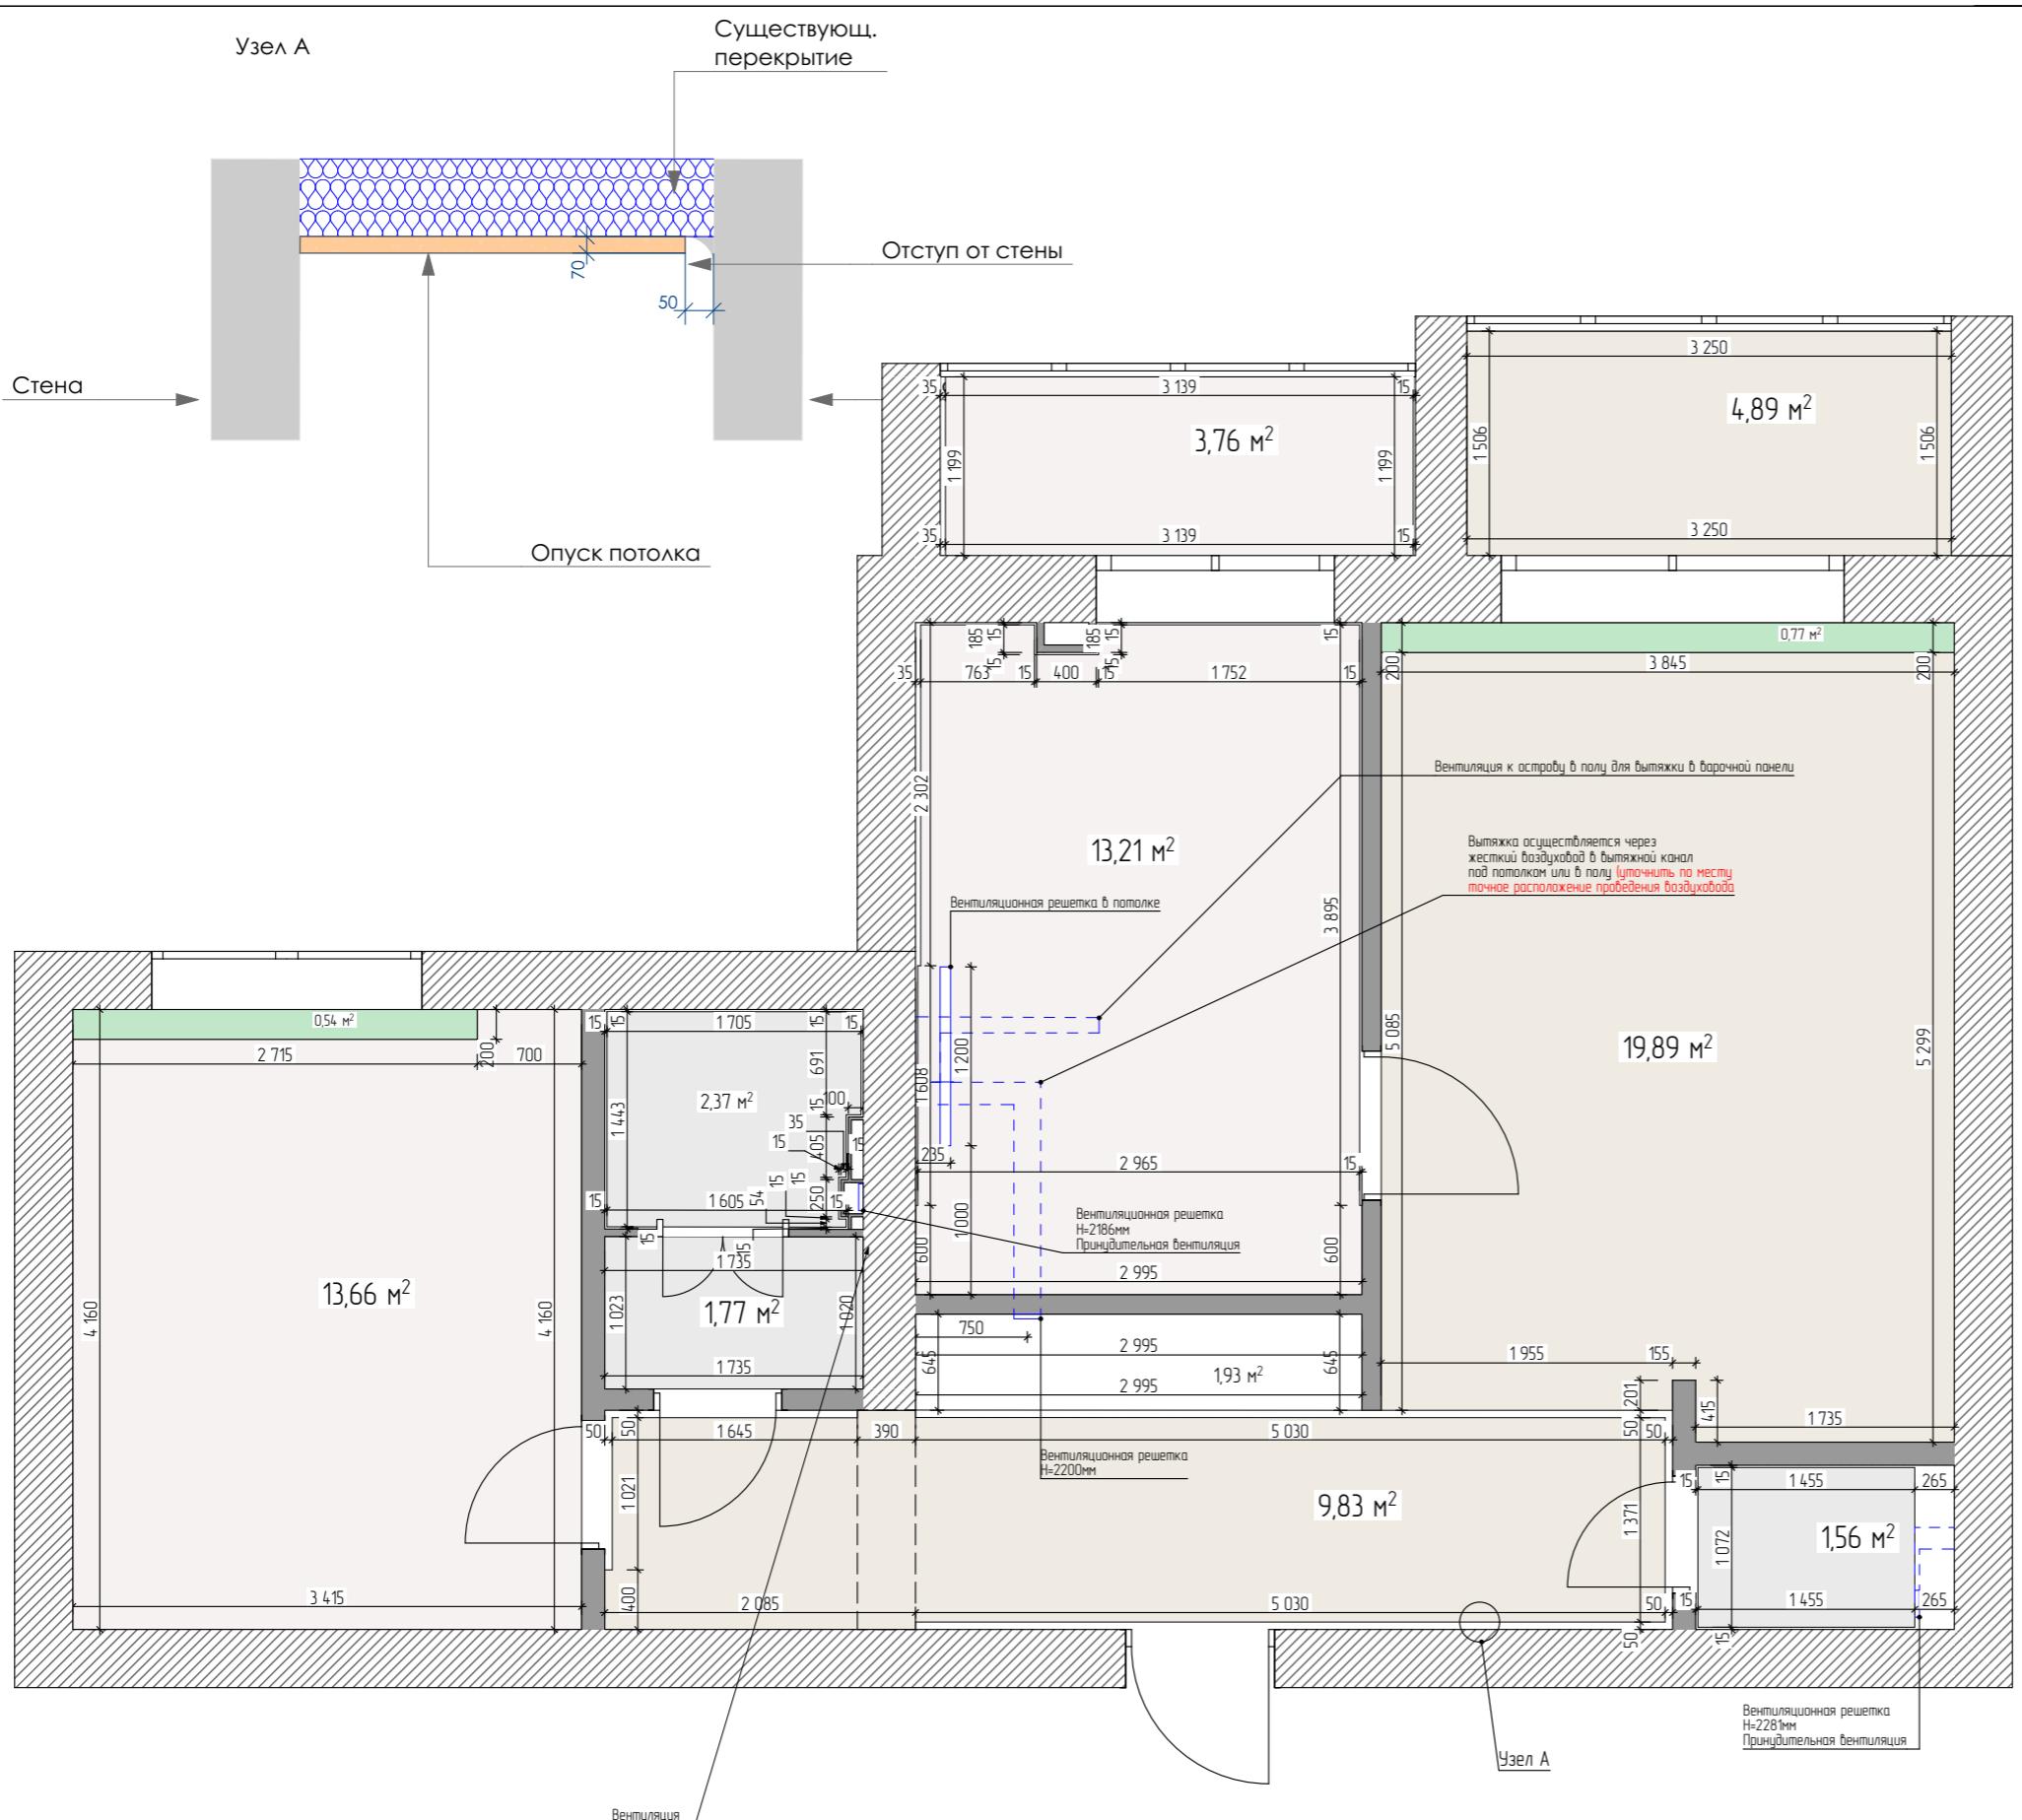

Экспликация помещений

Экспликация помещений		
№ помеc.	Наименование помещений	Площадь помещения м ²
1	Прихожая	12,47
2	Спальня	14,21
3	Санузел 1	4,24
4	Кухня-столовая	13,43
5	Балкон 1	3,82
6	Балкон 2	4,89
7	Гостиная	20,66
8	Санузел 2	1,91
	Общая площадь	75,96

Обозначения

Обозначения		
	Гкл отм. -0.070 красится в цвет стен	34,61 м ²
	Гкл отм. -0.070 красится в цвет стен	30,63 м ²
	Натяжной потолок -0.070	5,7 м ²
	Гкл отм. -0.070 красится в белый	1,93 м ²
	Ниша отм. 0.000 штукатурится и красится в цвет стен	1,3 м ²
	Воздухооб	


ПРИМЕЧАНИЯ:

1. На плане потолков за отметку нуля 0.000 принять низ плиты перекрытия.
 2. Смотреть совместно с развертками стен.
 3. Узлы смотреть совместно с развертками стен и визуализацией!!!
 4. Учесть толщину плитки при отступе потолка от стены!
 5. Чертить вырез в потолке для браунинга!!!

ВАЖНО!
Выбирать светильники до монтажа потолка! Учесть высоту светильников во время монтажа потолка!



План привязок осветительного оборудования

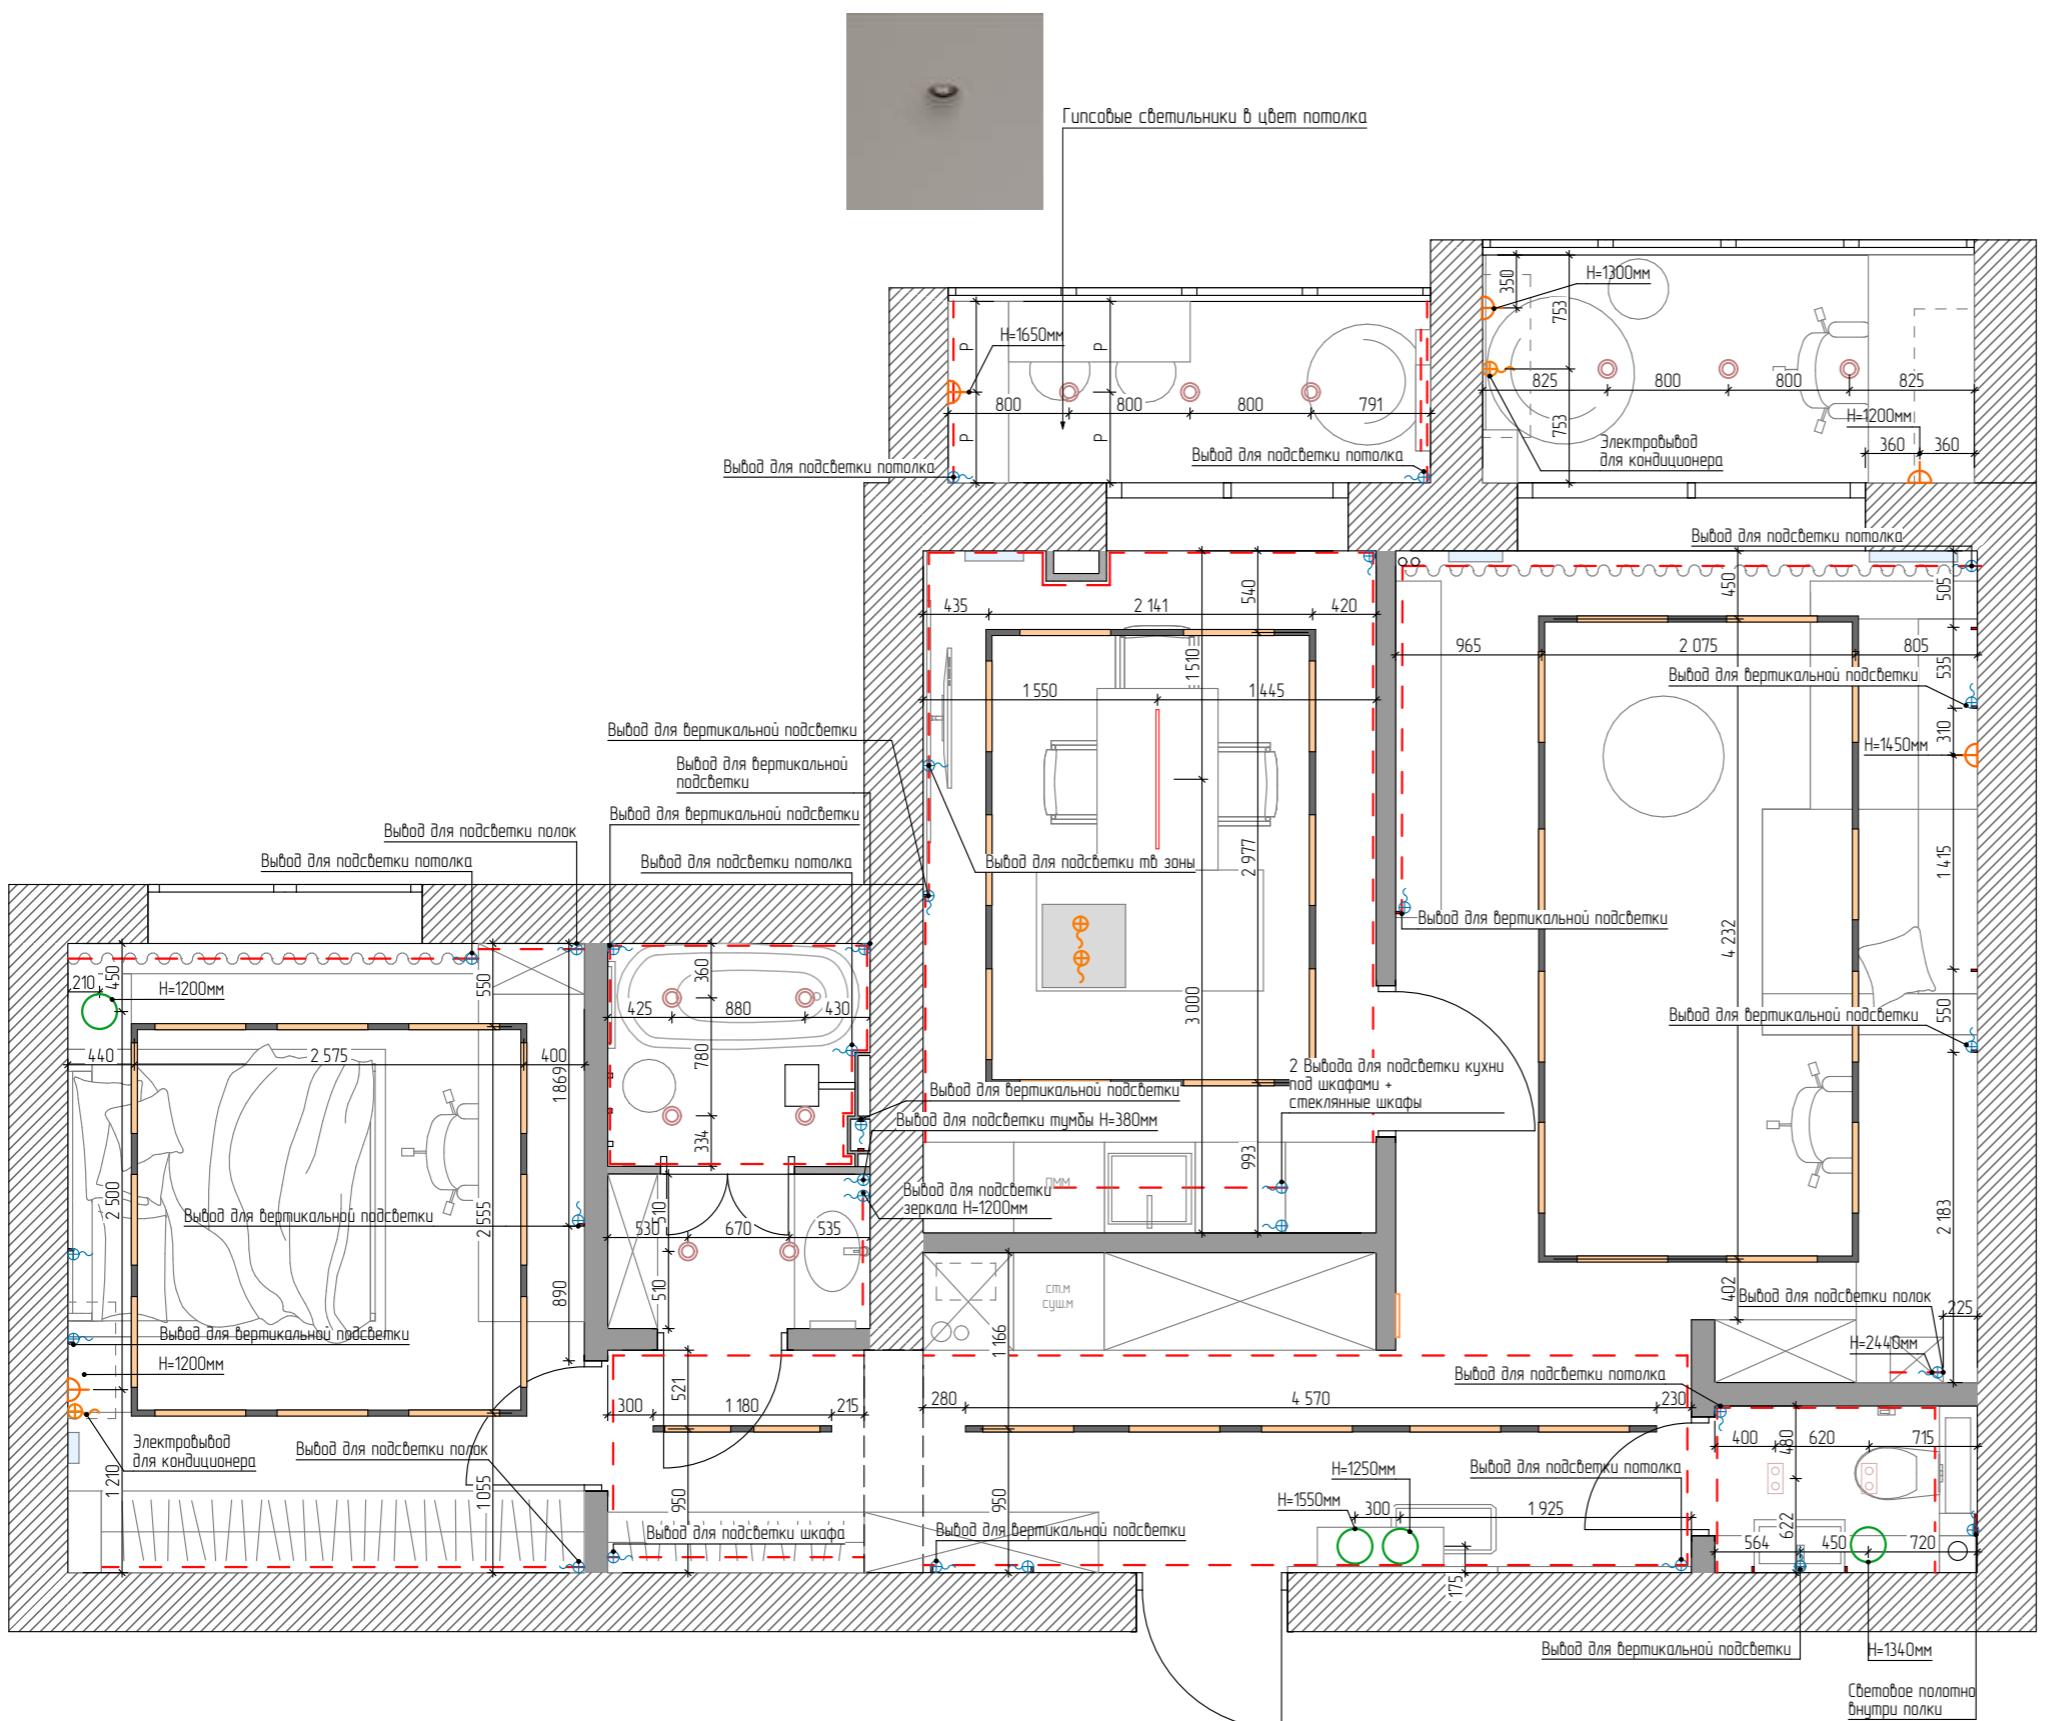

Экспликация помещений

№ помеш.	Наименование помещений	Площадь помещения м ²
1	Прихожая	12,47
2	Спальня	14,21
3	Санузел 1	4,24
4	Кухня-столовая	13,43
5	Балкон 1	3,82
6	Балкон 2	4,89
7	Гостиная	20,66
8	Санузел 2	1,91
	Общая площадь	75,96

	Наименование	Кол-во
—	Подвесной светильник	1
(○)	Встроенный светильник (влагостойкий)	12
○	Бра	5
○	Подвесной светильник	4
—	Трековый светильник	38
- - -	Светодиодная лента	45 м
—⊕—	Электропровод для оборудования	4
—⊕—	Электропровод 24В или 48В	30
○○○	Встроенный светильник	2
—	Шинопровод встраиваемый	38,9 м

ПРИМЕЧАНИЯ:

1. Тип, способ установки, назначение и категория светильников уточнить при выдаче у поставщика.
2. Все высоты даны от уровня чистого пола.
3. Цвет светодиодной ленты – теплый белый.
4. Места установки трансформаторов для светодиодной подсветки уточнить по месту.
5. Светодиодная подсветка мебели не просчитана
6. Перед установкой светильников, все размеры проверить по месту
7. Светодиодная лента и шинопровод просчитана без запаса. Уточнить размеры по месту

Условные обозначения:

Знак	Значение знака	Кол
	- двухклавишный выключатель	13
	- одноклавишный выключатель	4
	- двухклавишный выключатель проходной	3
	- мастер выключатель	1
	- электропровод 24В или 48В	31
	- электропровод для оборудования	4

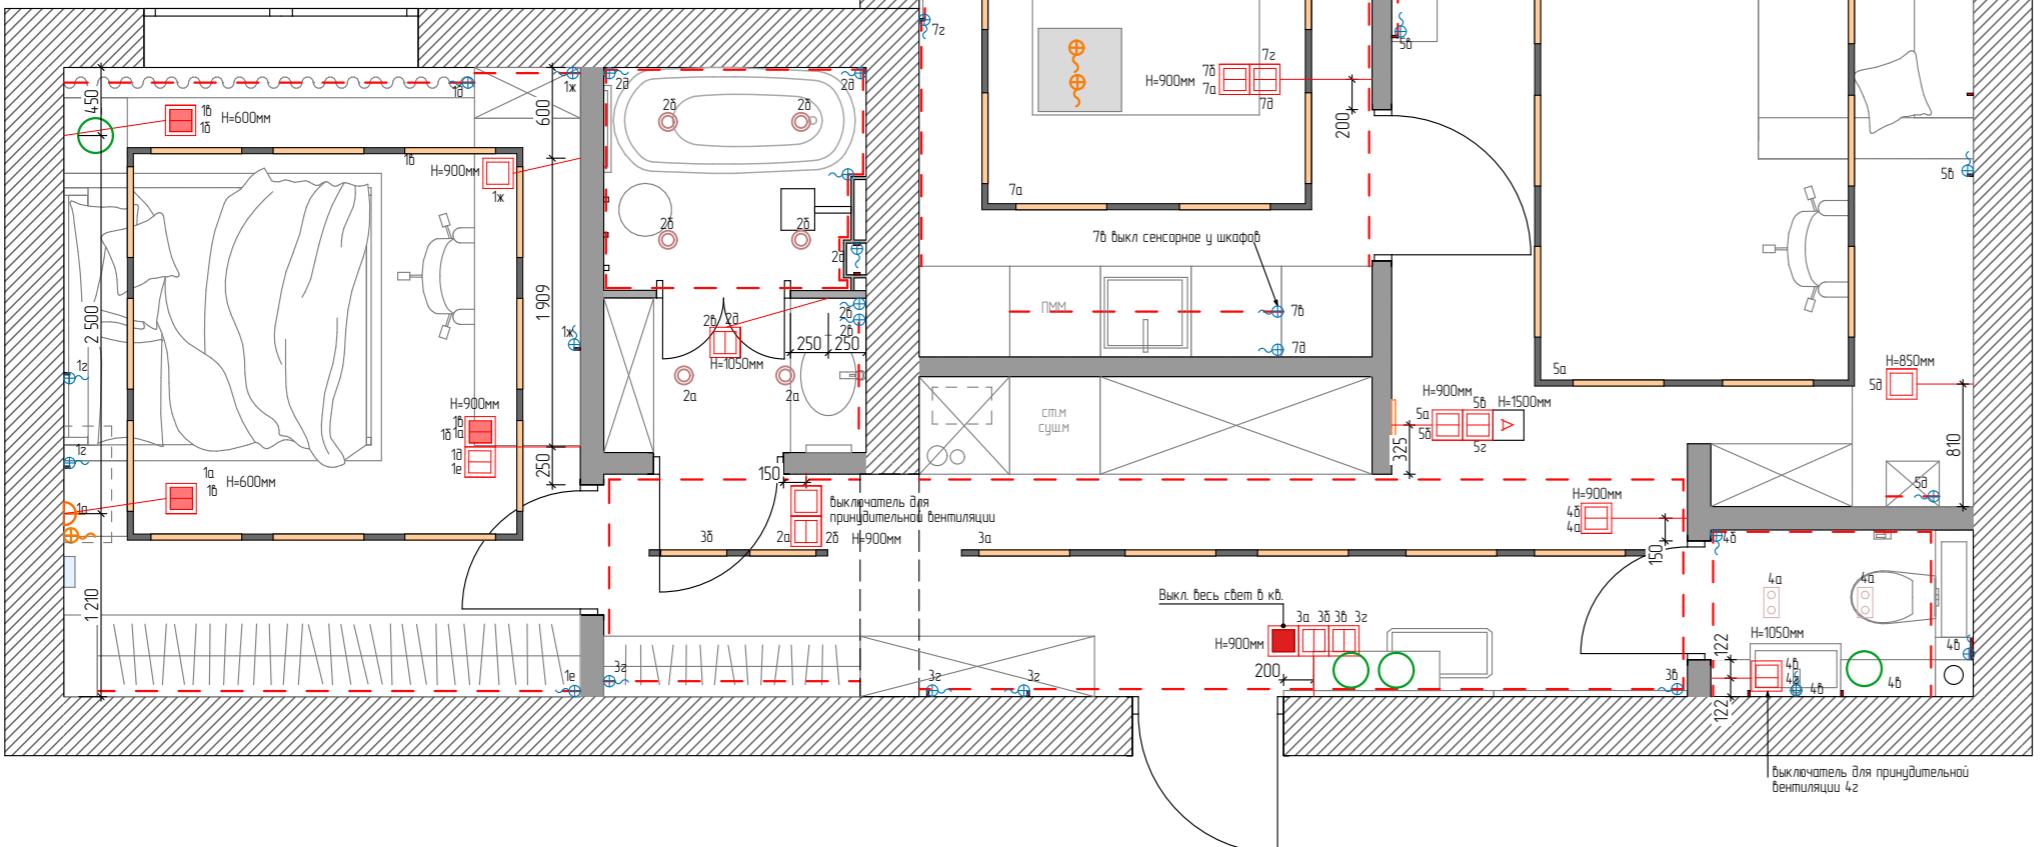


Схема групп освещения

Экспликация помещений

№ помеш.	Наименование помещений	Площадь помещения м ²
1	Прихожая	12,47
2	Спальня	14,21
3	Санузел 1	4,24
4	Кухня-столовая	13,43
5	Балкон 1	3,82
6	Балкон 2	4,89
7	Гостиная	20,66
8	Санузел 2	1,91
	Общая площадь	75,96

	Наименование	Кол-во
	Подвесной светильник	1
	Встроенный светильник (влагостойкий)	12
	Бра	5
	Подвесной светильник	4
	Трековый светильник	38
	Светооднотонная лента	45 м
	Электропровод для оборудования	4
	Электропровод 24В или 48В	30
	Встроенный светильник	2
	Шинопровод встраиваемый	38,9 м


ПРИМЕЧАНИЕ:

1. Тип, способ установки, назначение и категория светильников уточнить при выборе у поставщика.
2. Все высоты даны от уровня чистого пола.
3. Цвет светооднотонной ленты – теплый белый.
4. Места установки трансформаторов для светооднотонной подсветки уточнить по месту.
5. Светооднотонная подсветка мебели не просчитана
6. Светооднотонная лента и шинопровод просчитана без запаса. Уточнить размеры по месту.


ПРИМЕЧАНИЕ:

Рекомендации по монтажу:

1. Все высоты даны от уровня чистого пола.
2. Во влажных зонах влагозащищенные розетки с заземлением.
3. Уточнить место установки розеток после выбора сантехники и плитки.
4. Высота установки розеток H=300 мм от уровня чистого пола (кроме обозначенных на чертеже).
5. Обеспечить свободный доступ к розеткам для посудомоечной, стиральной машин, духового шкафа, СВЧ и холодильника.
6. Привязки выводов к розеткам в месте установки кухни выполнить согласно технических условий, предоставляемых поставщиком. Привязку и высоту уточнить после выбора оборудования.
7. Розетки и выключатели, расположенные на одной высоте, выполнить в общих рамках.
8. Все размеры уточнить по месту. В проекте минимально учтены отклонения на кривизну стен.
9. Группы розеток располагать горизонтально. Кроме обозначенных на чертеже.
10. Все работы выполнять согласно технических инструкций по системам кондиционирования.
11. Смотреть совместно с развертками стен.
12. Подключение дополнительной техники к сети и ТВ выполнить согласно тех. документации. Кабели пропустить в стене до чистовой отделки с помощью кабель-канала!

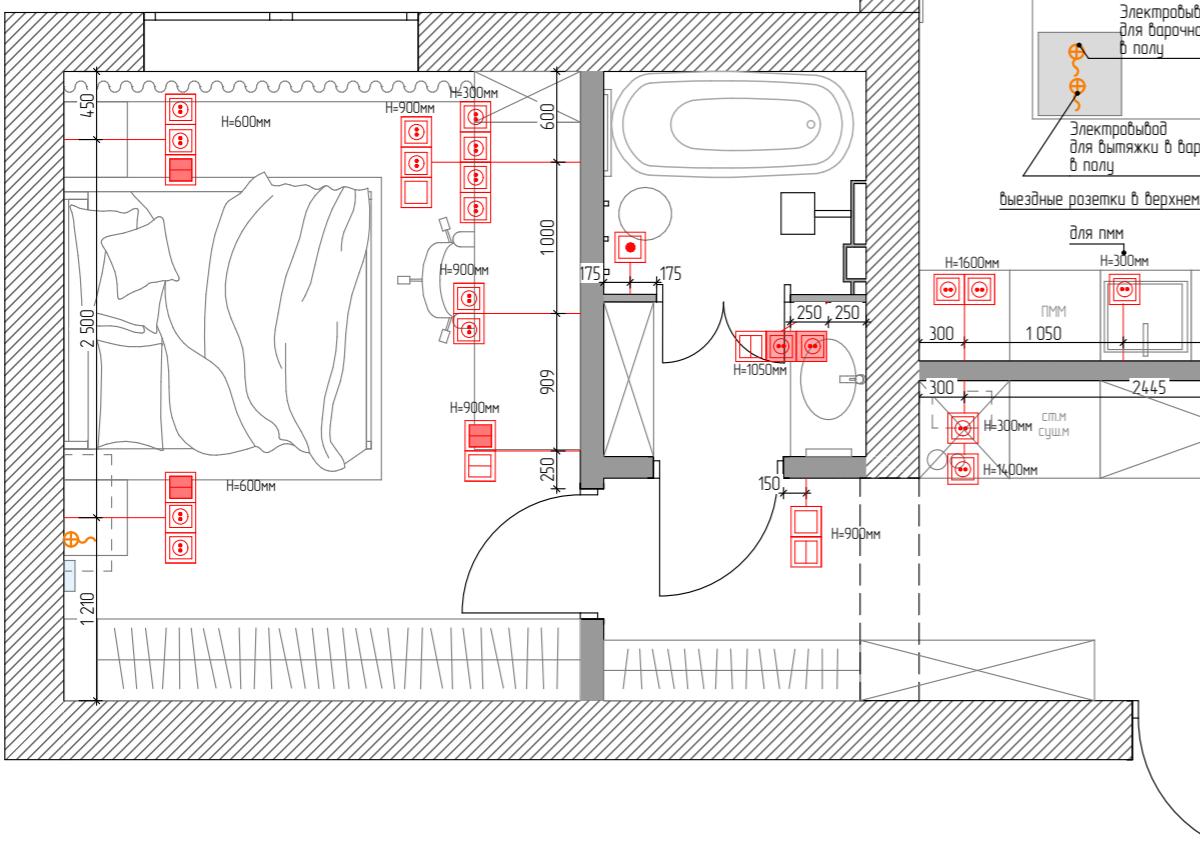


План заполнения дверных проёмов


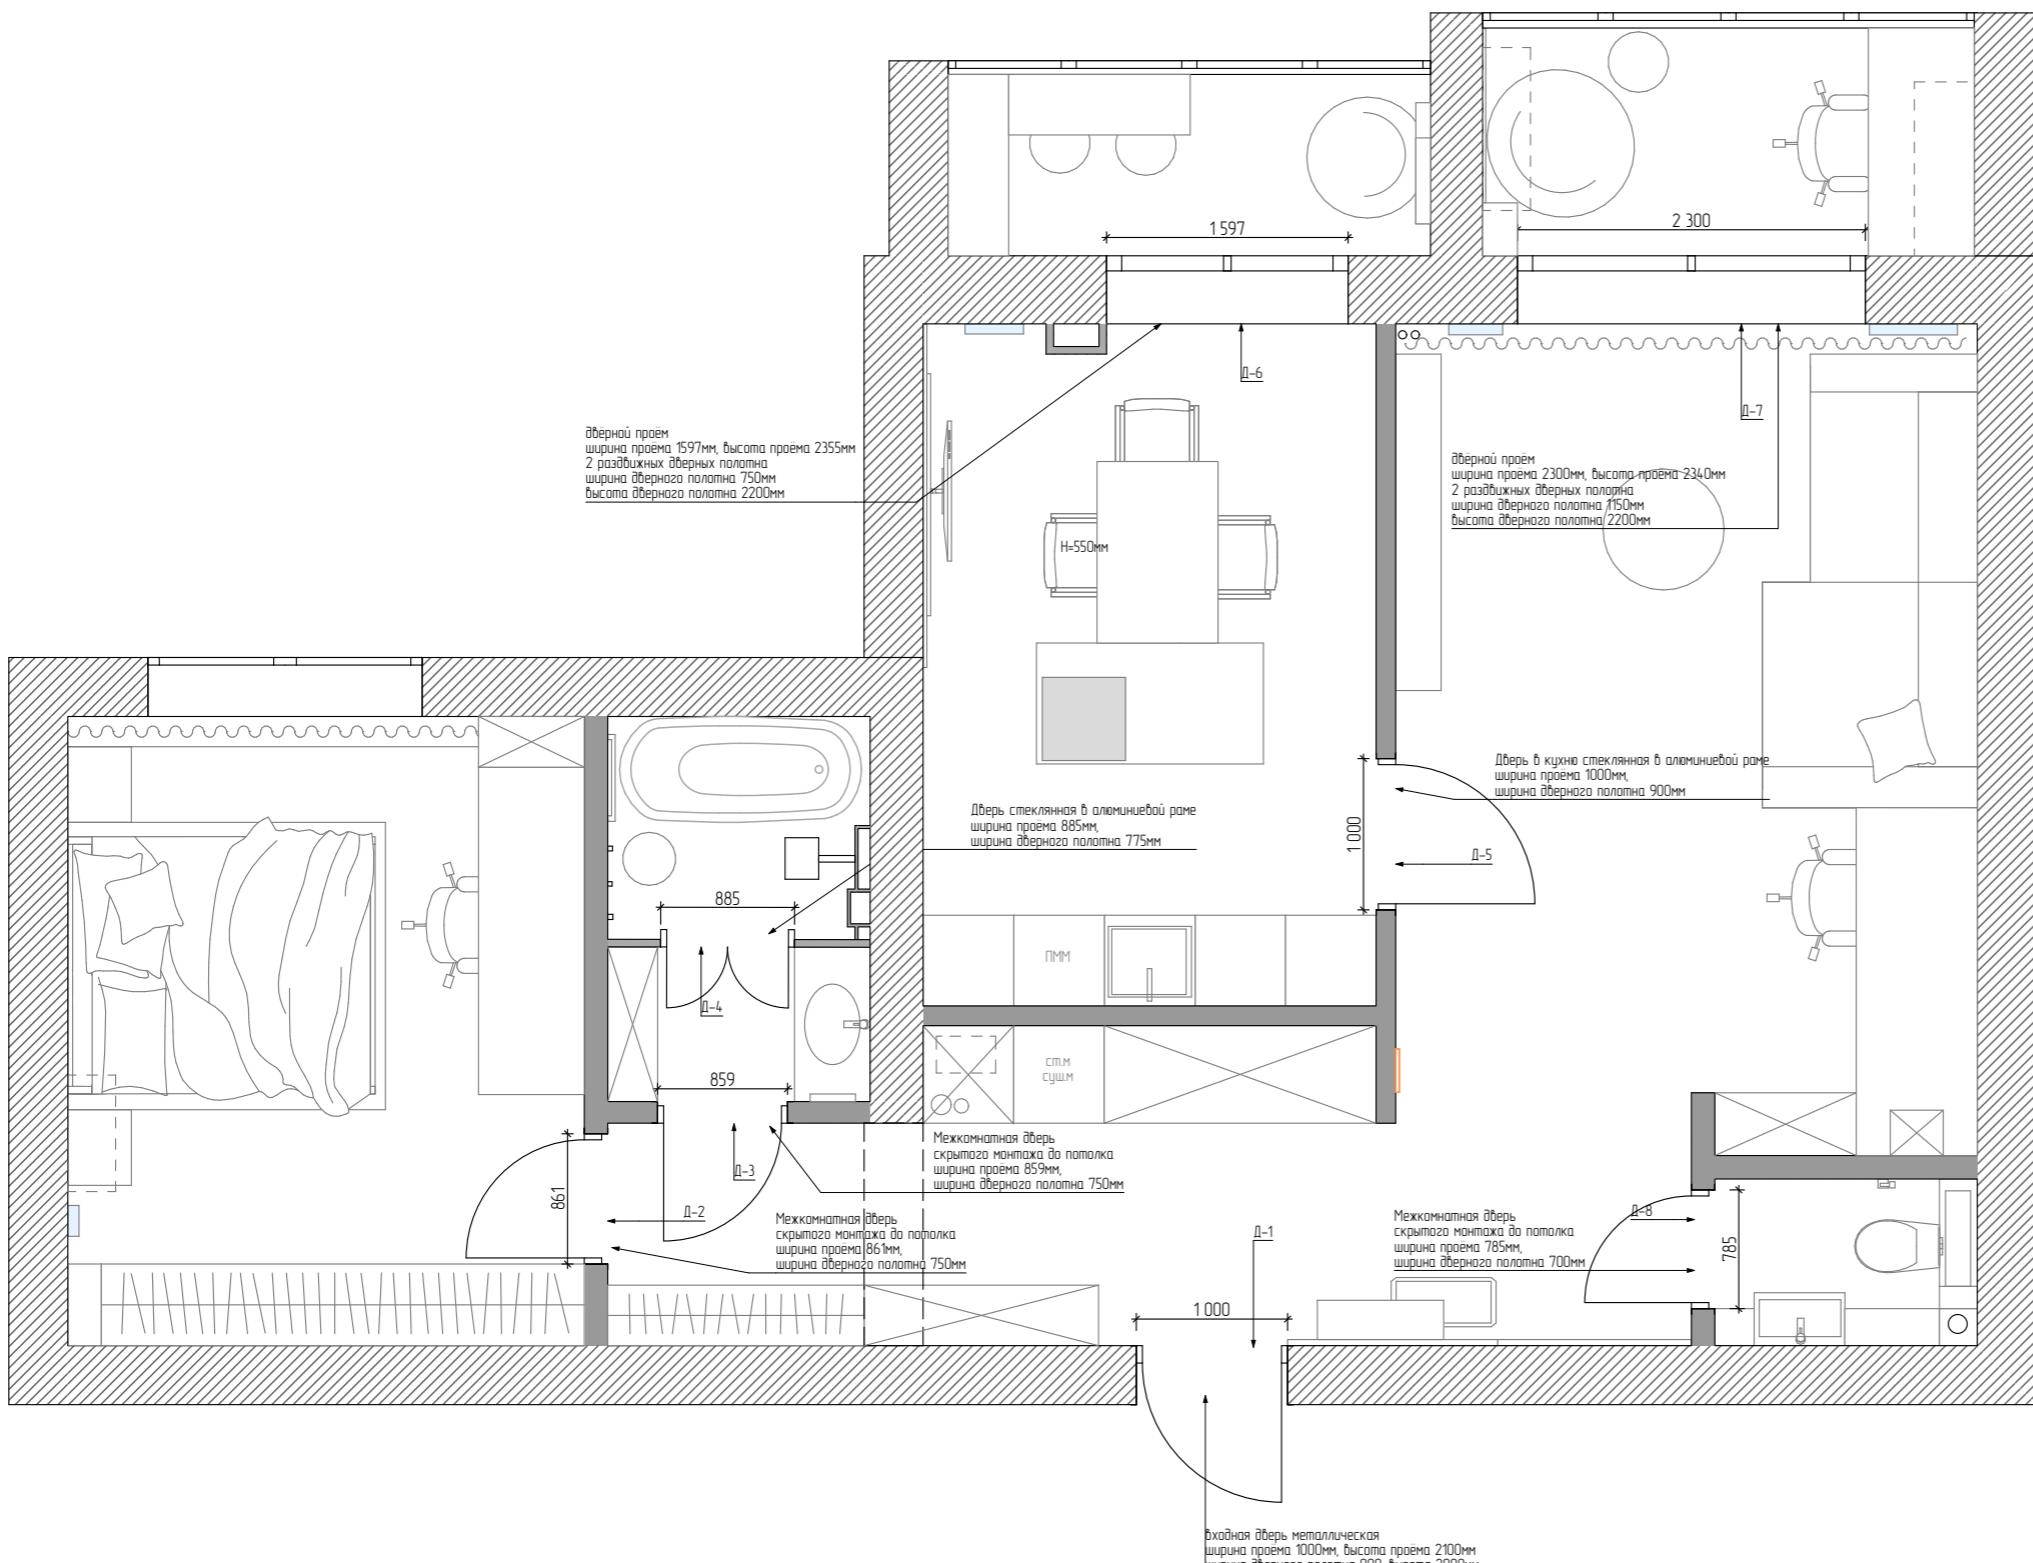


Экспликация помещений

№ помеш.	Наименование помещений	Площадь помещения м ²
1	Прихожая	12,47
2	Спальня	14,21
3	Санузел 1	4,24
4	Кухня-столовая	13,43
5	Балкон 1	3,82
6	Балкон 2	4,89
7	Гостиная	20,66
8	Санузел 2	1,91
	Общая площадь	75,96

Развертка по стенам гостиной прихожей

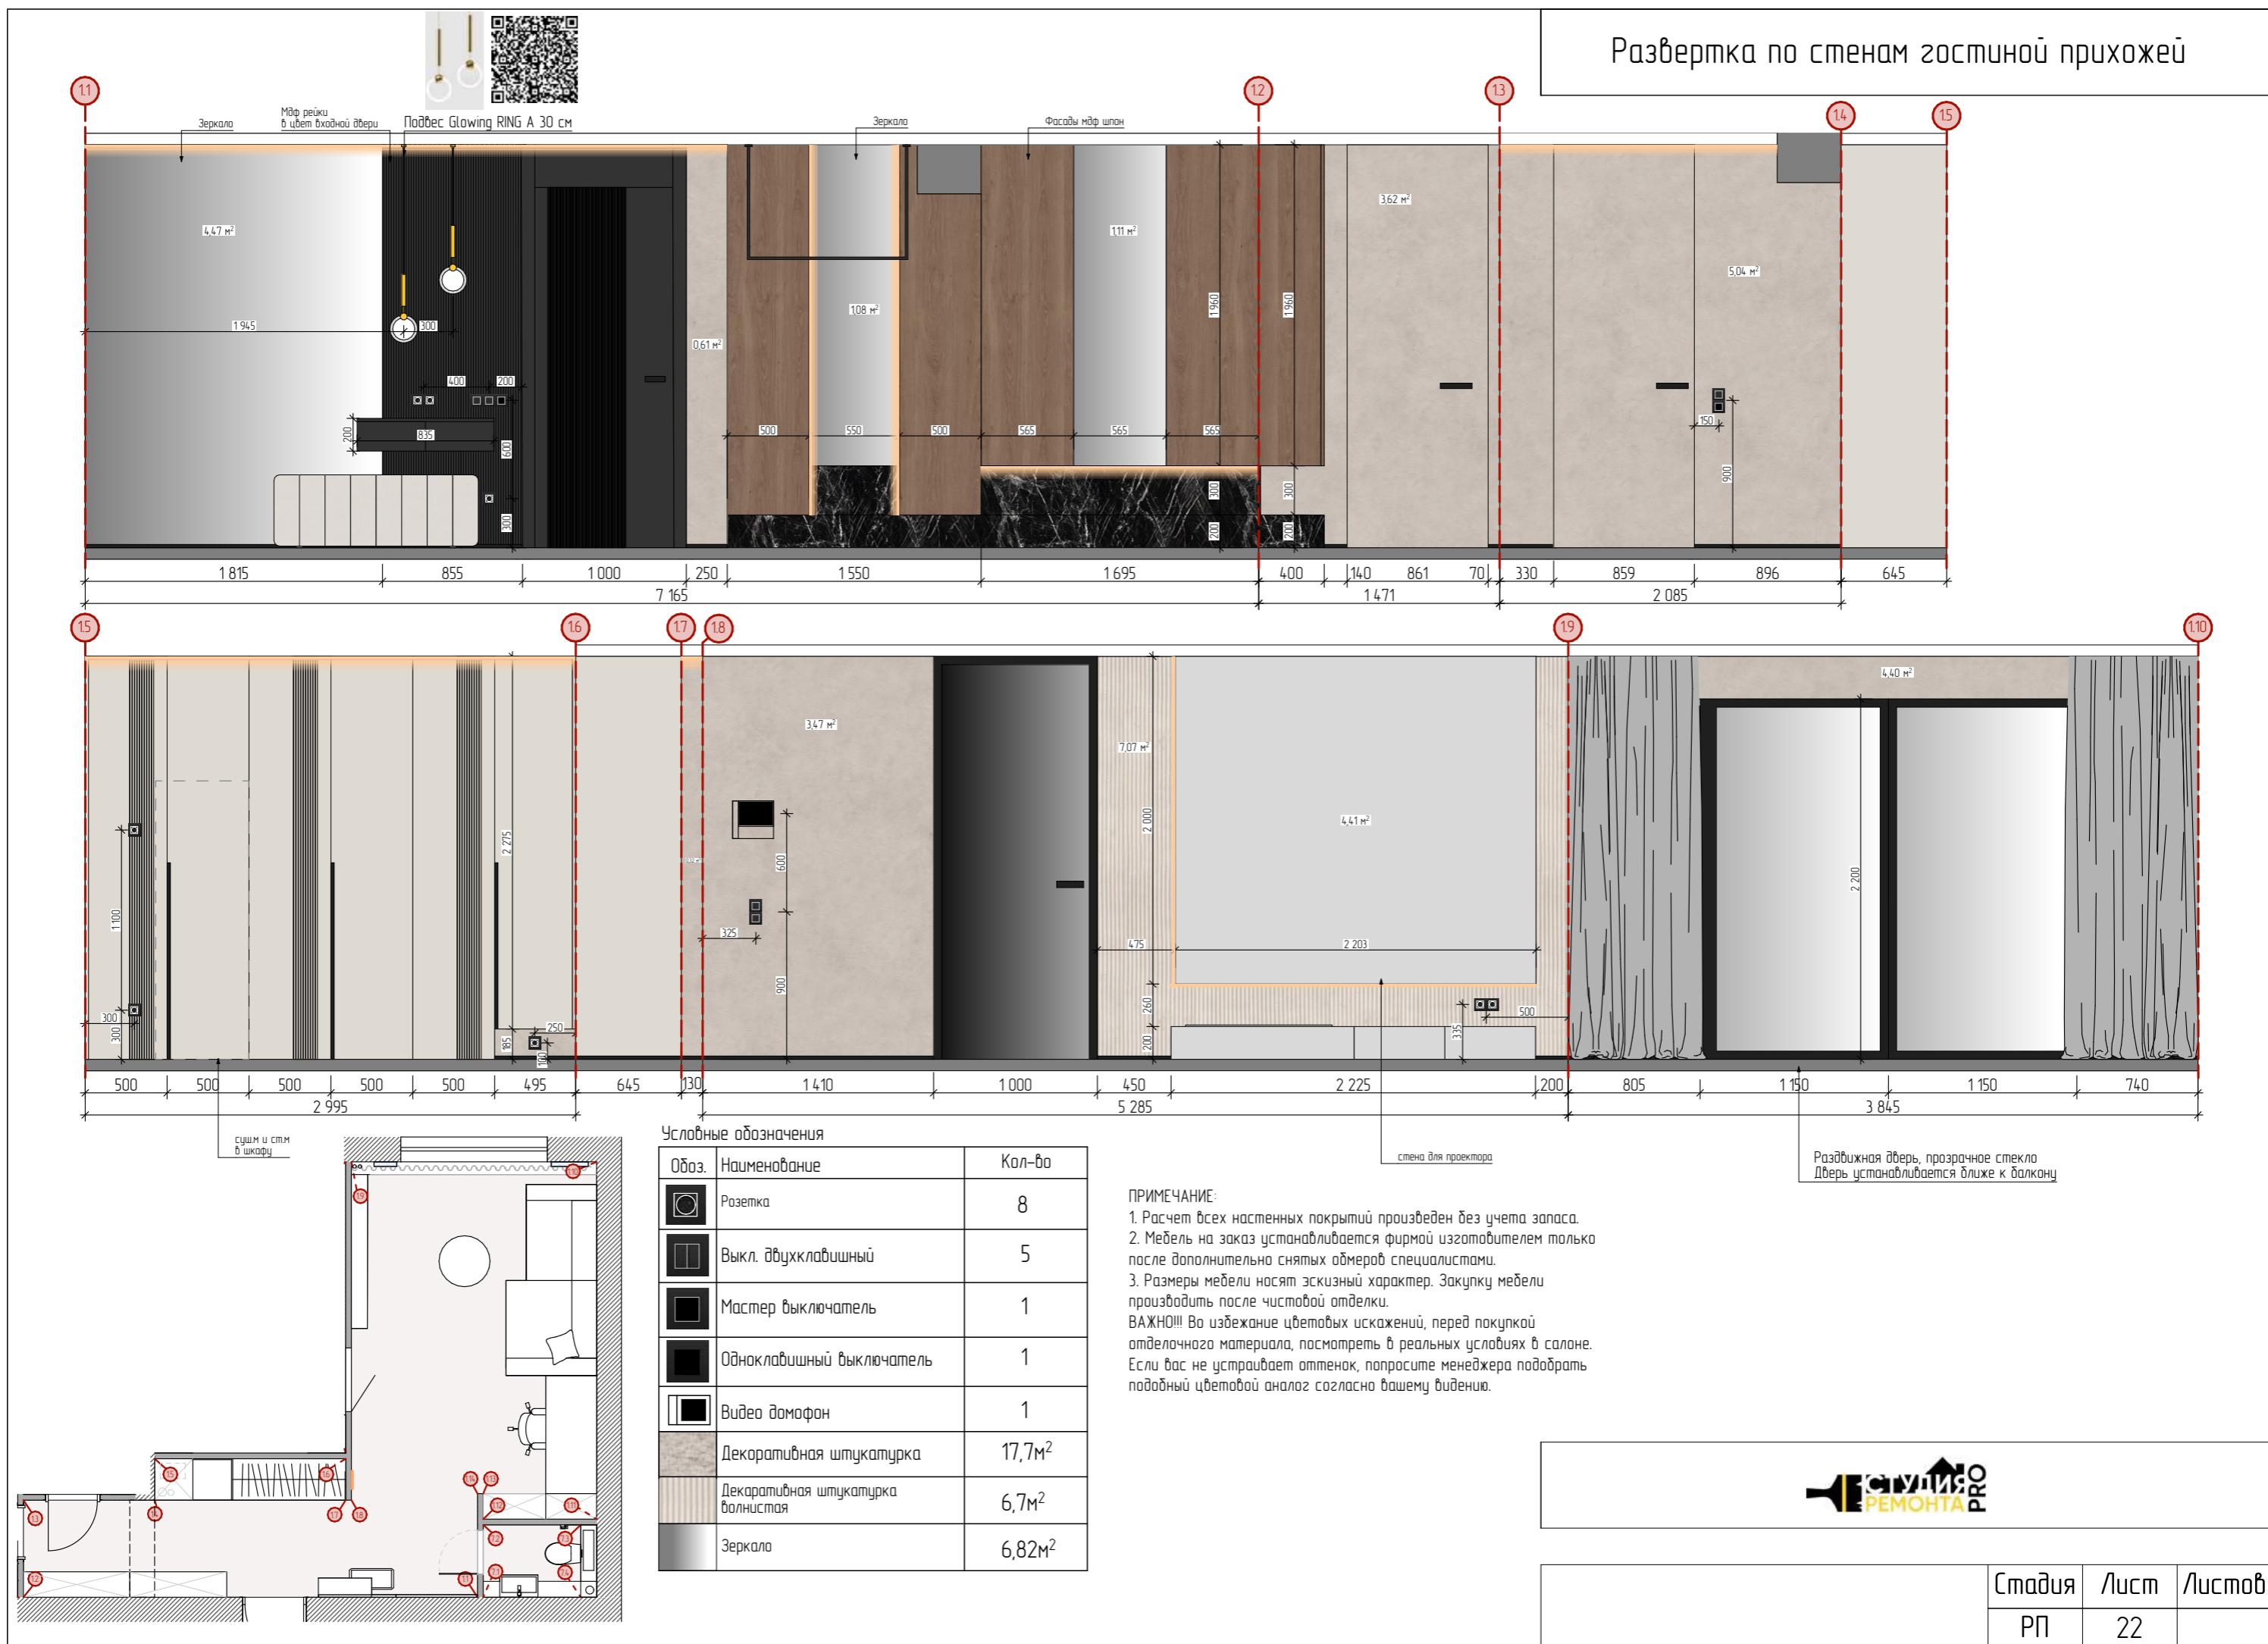


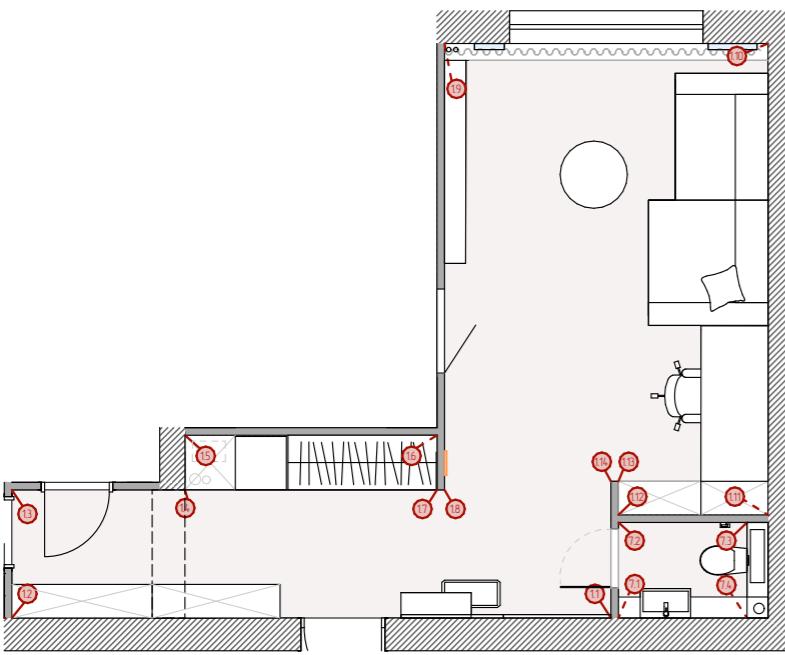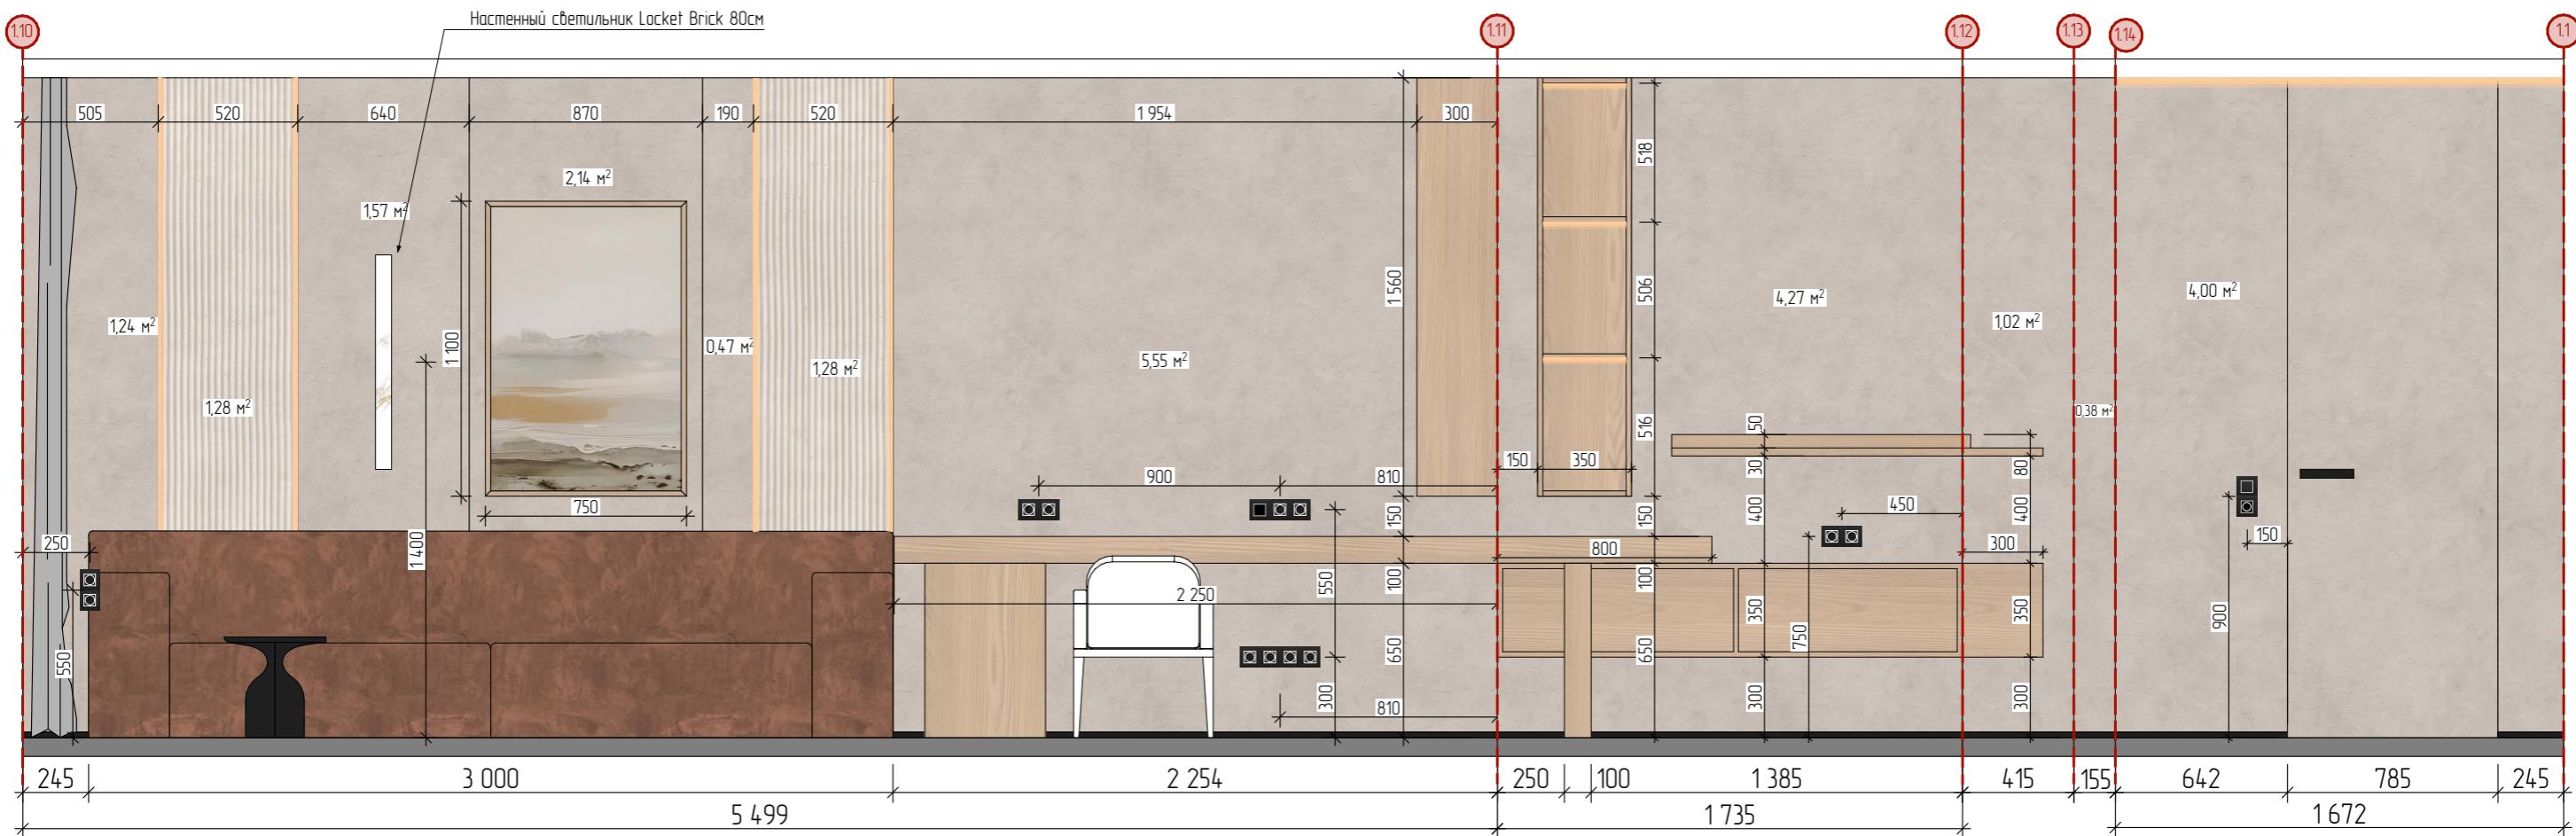

Условные обозначения

Обоз.	Наименование	Кол-во
□	Розетка	12
■	Выкл. д/вухклавишн.	1
□	Одноклавишн. выкл	1
○	Терморегулятор	1
▨	Декоративная штукатурка	20,6 м²
▨	Декоративная штукатурка болнистая	2,6 м²



Развертка по стенам спальни

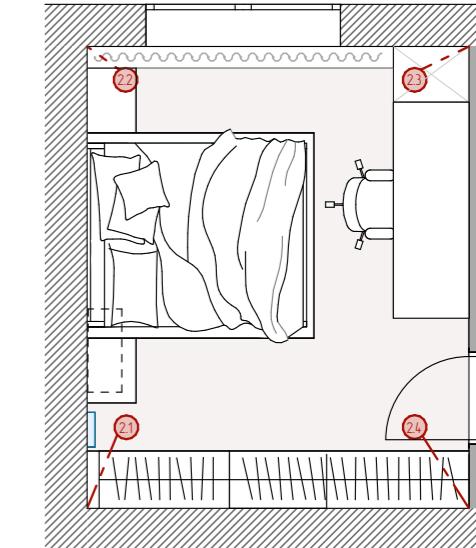

Условные обозначения



Обоз.	Наименование	Кол-во
□	Розетка	12
□□	Выкл. двухклавишный	1
□□□	Выкл. двухклавишный проходной	3
□□□□	Одноклавишный выкл	1
■	Краска	11,44 м ²
■■■	МДФ панели	9,8 м ²
■■■■	Каменная стена	1,7 м ²
■■■■■	ЛДСП панели	2 м ²

Развёртка по стенам санузла 1

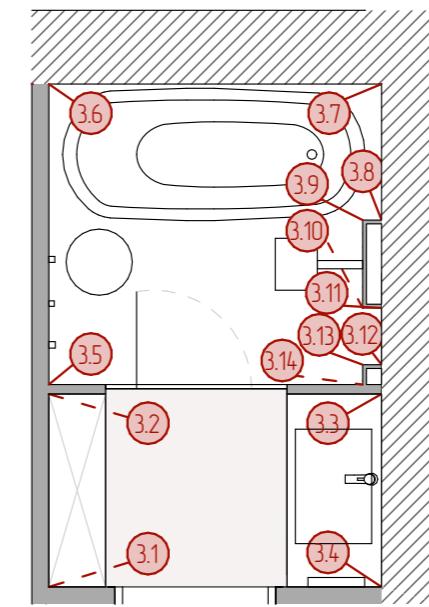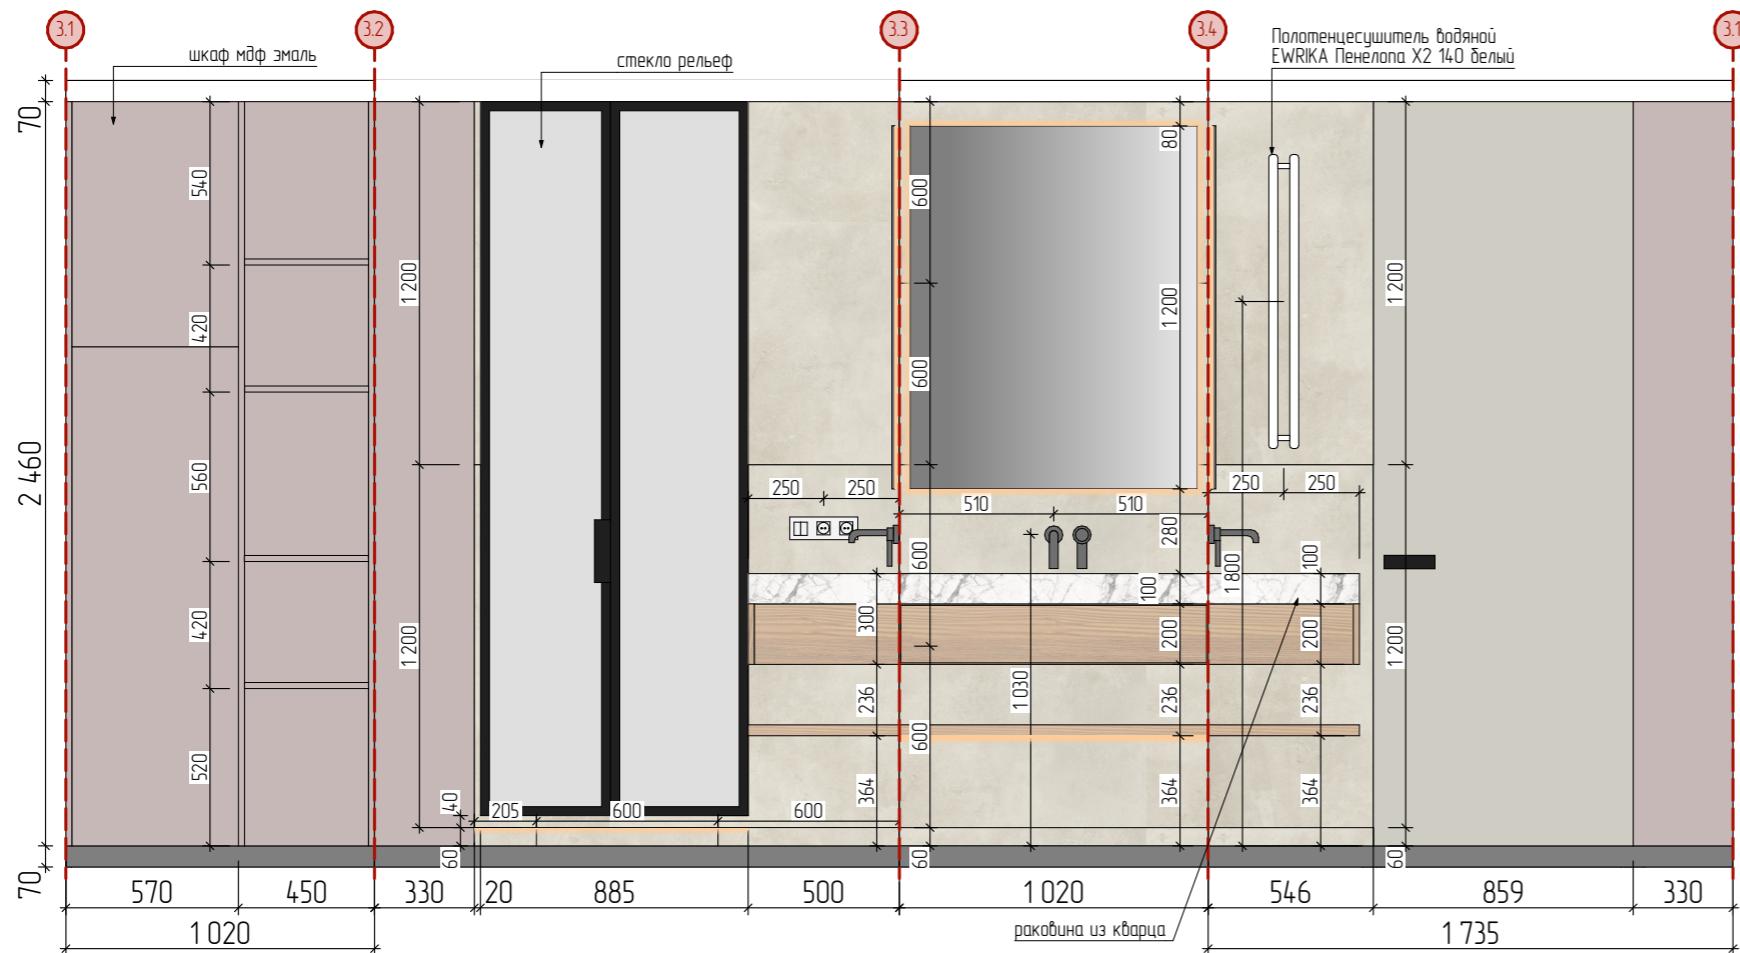




Числовые обозначения

Обоз.	Наименование	Кол-во
□	Розетка влагостойкая (белая)	2
□	Выкл. душуклапишний (белый)	1
■	Керамогранит italon континуум полар 1200x600	14,6 м ²
■	Керамогранит golden tile harmony 1200x600	4,1 м ²
○	Терморегулятор	1
■	Керамогранит Patagonia High Gloss 60x120	0,36 м ²

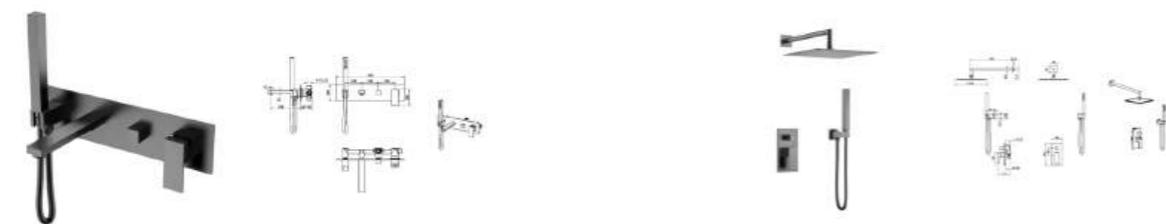
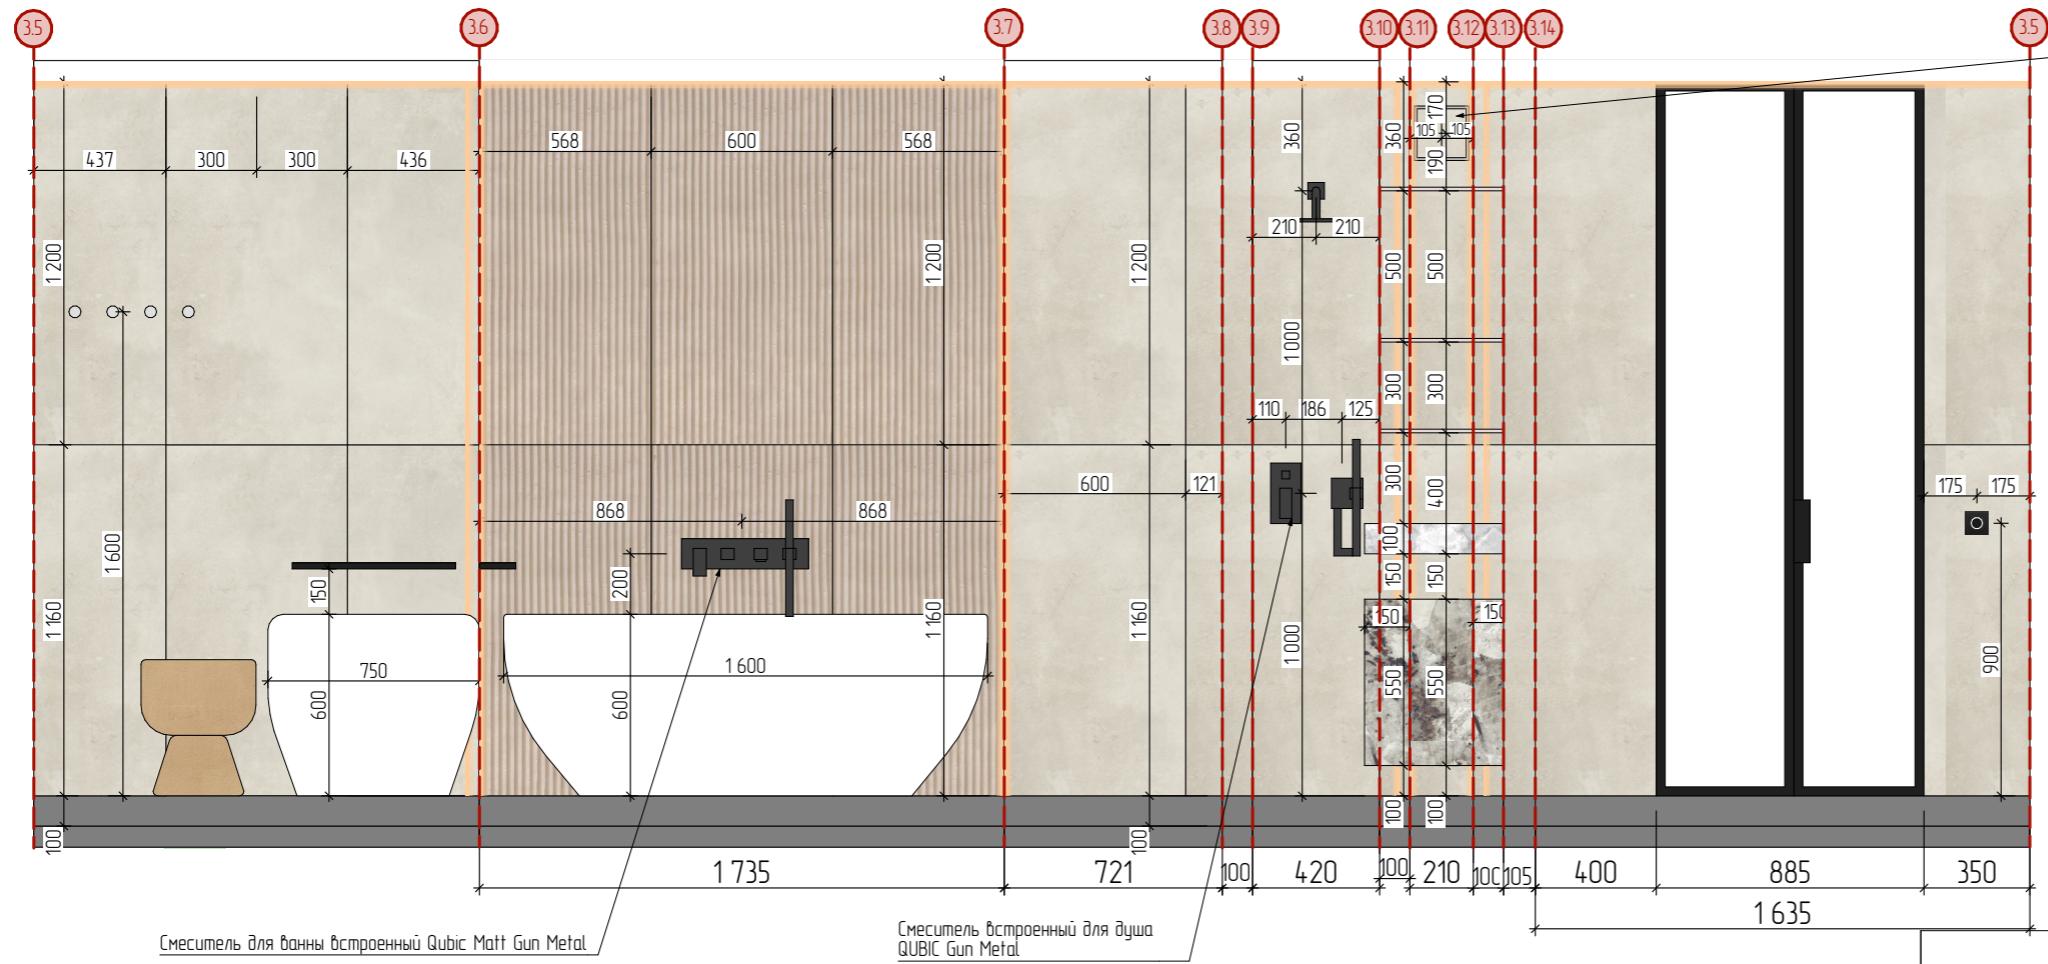


Стадия	Лист	Листов
РП	25	

Развертка по стенам кухни-столовой

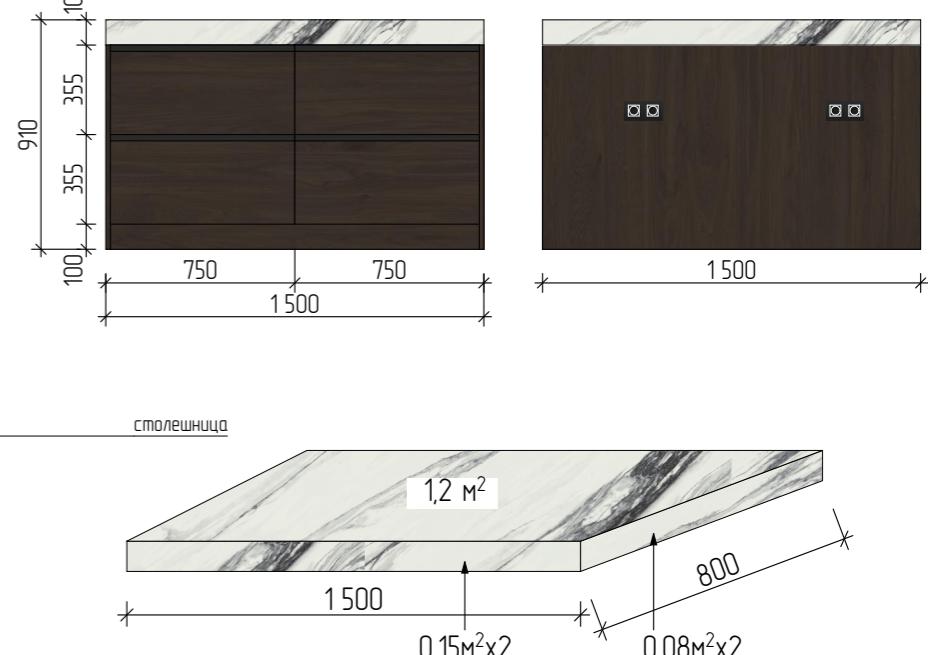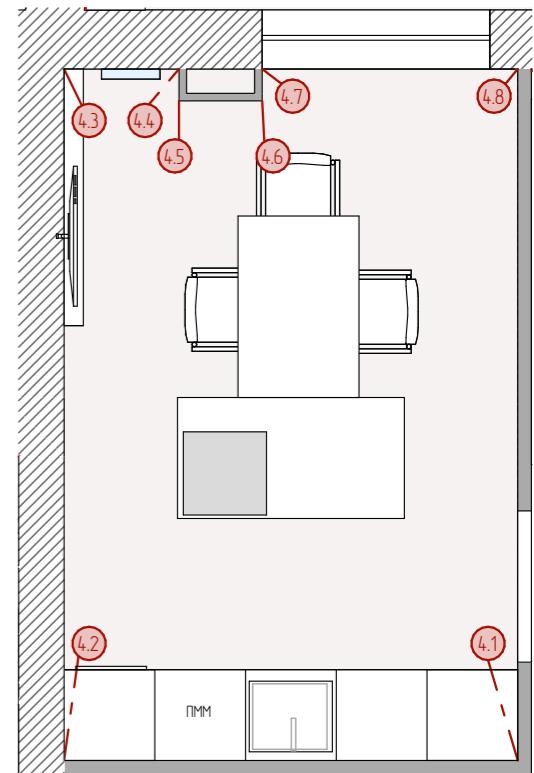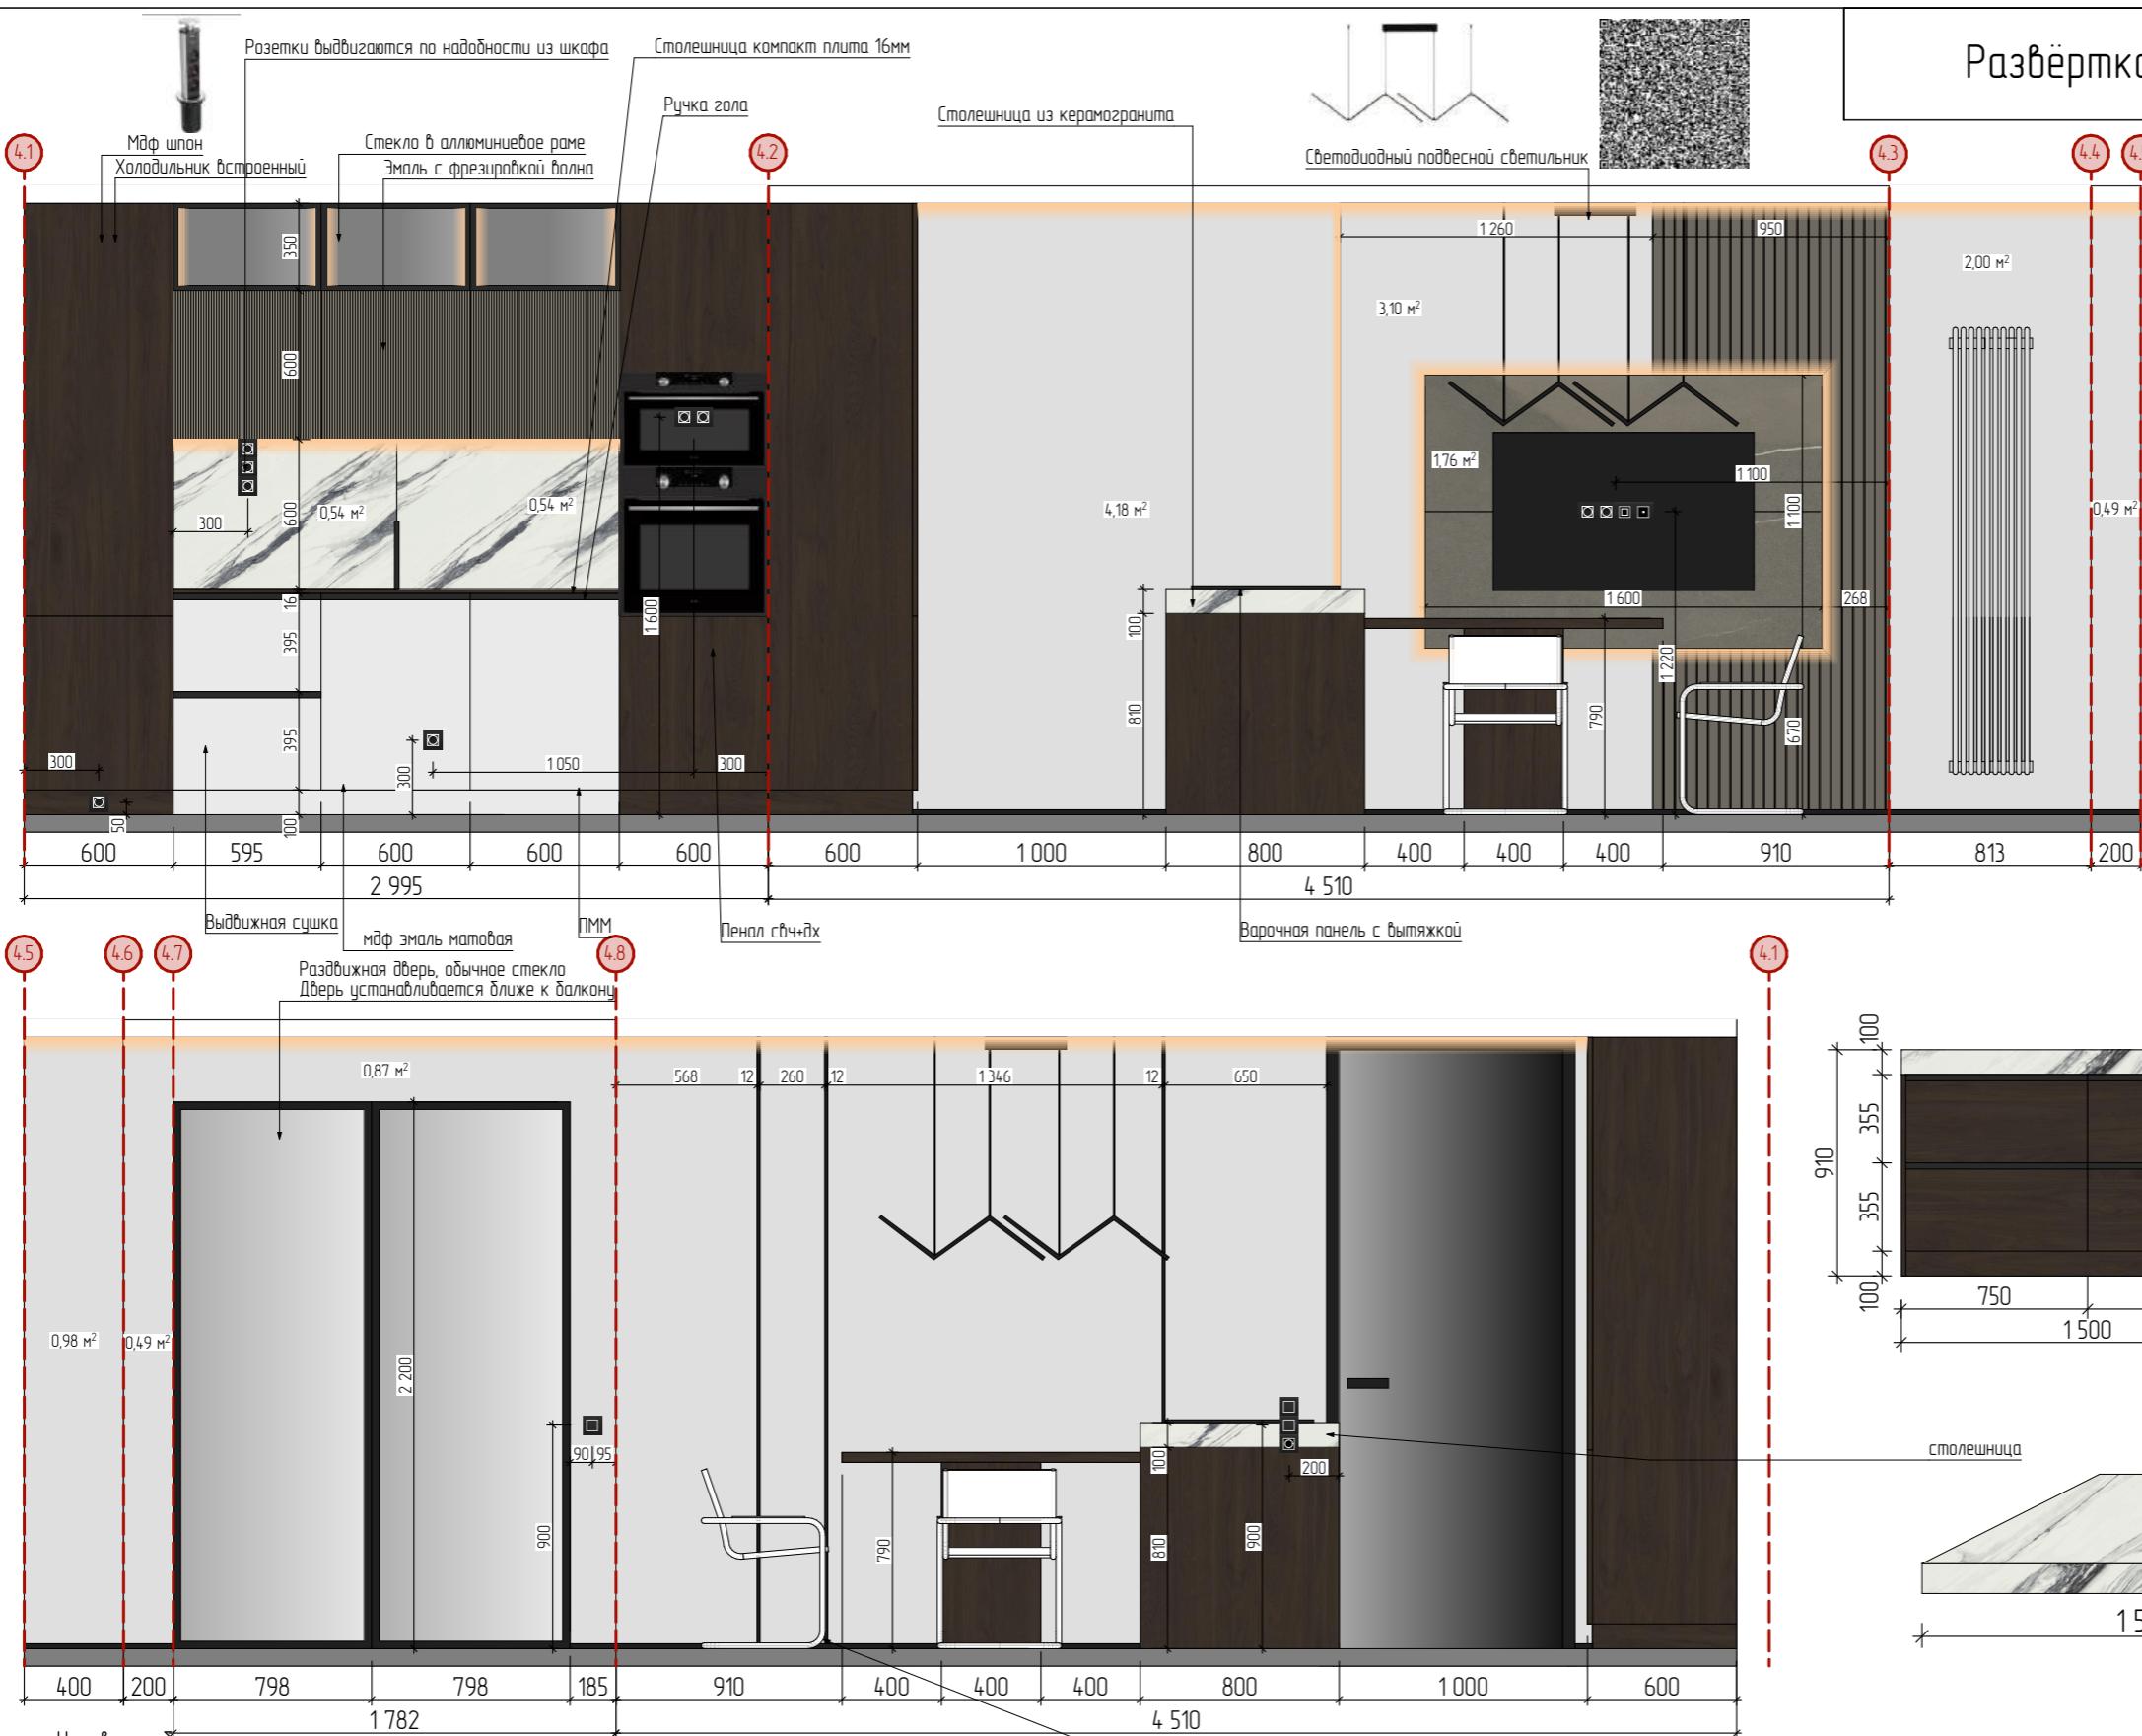


Развёртка по стенам балкона 1

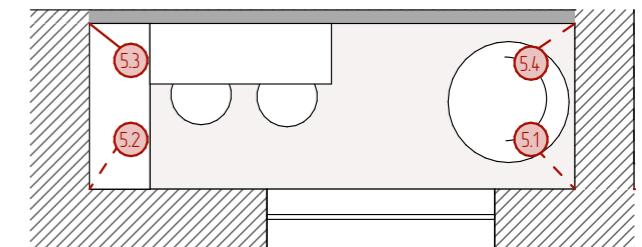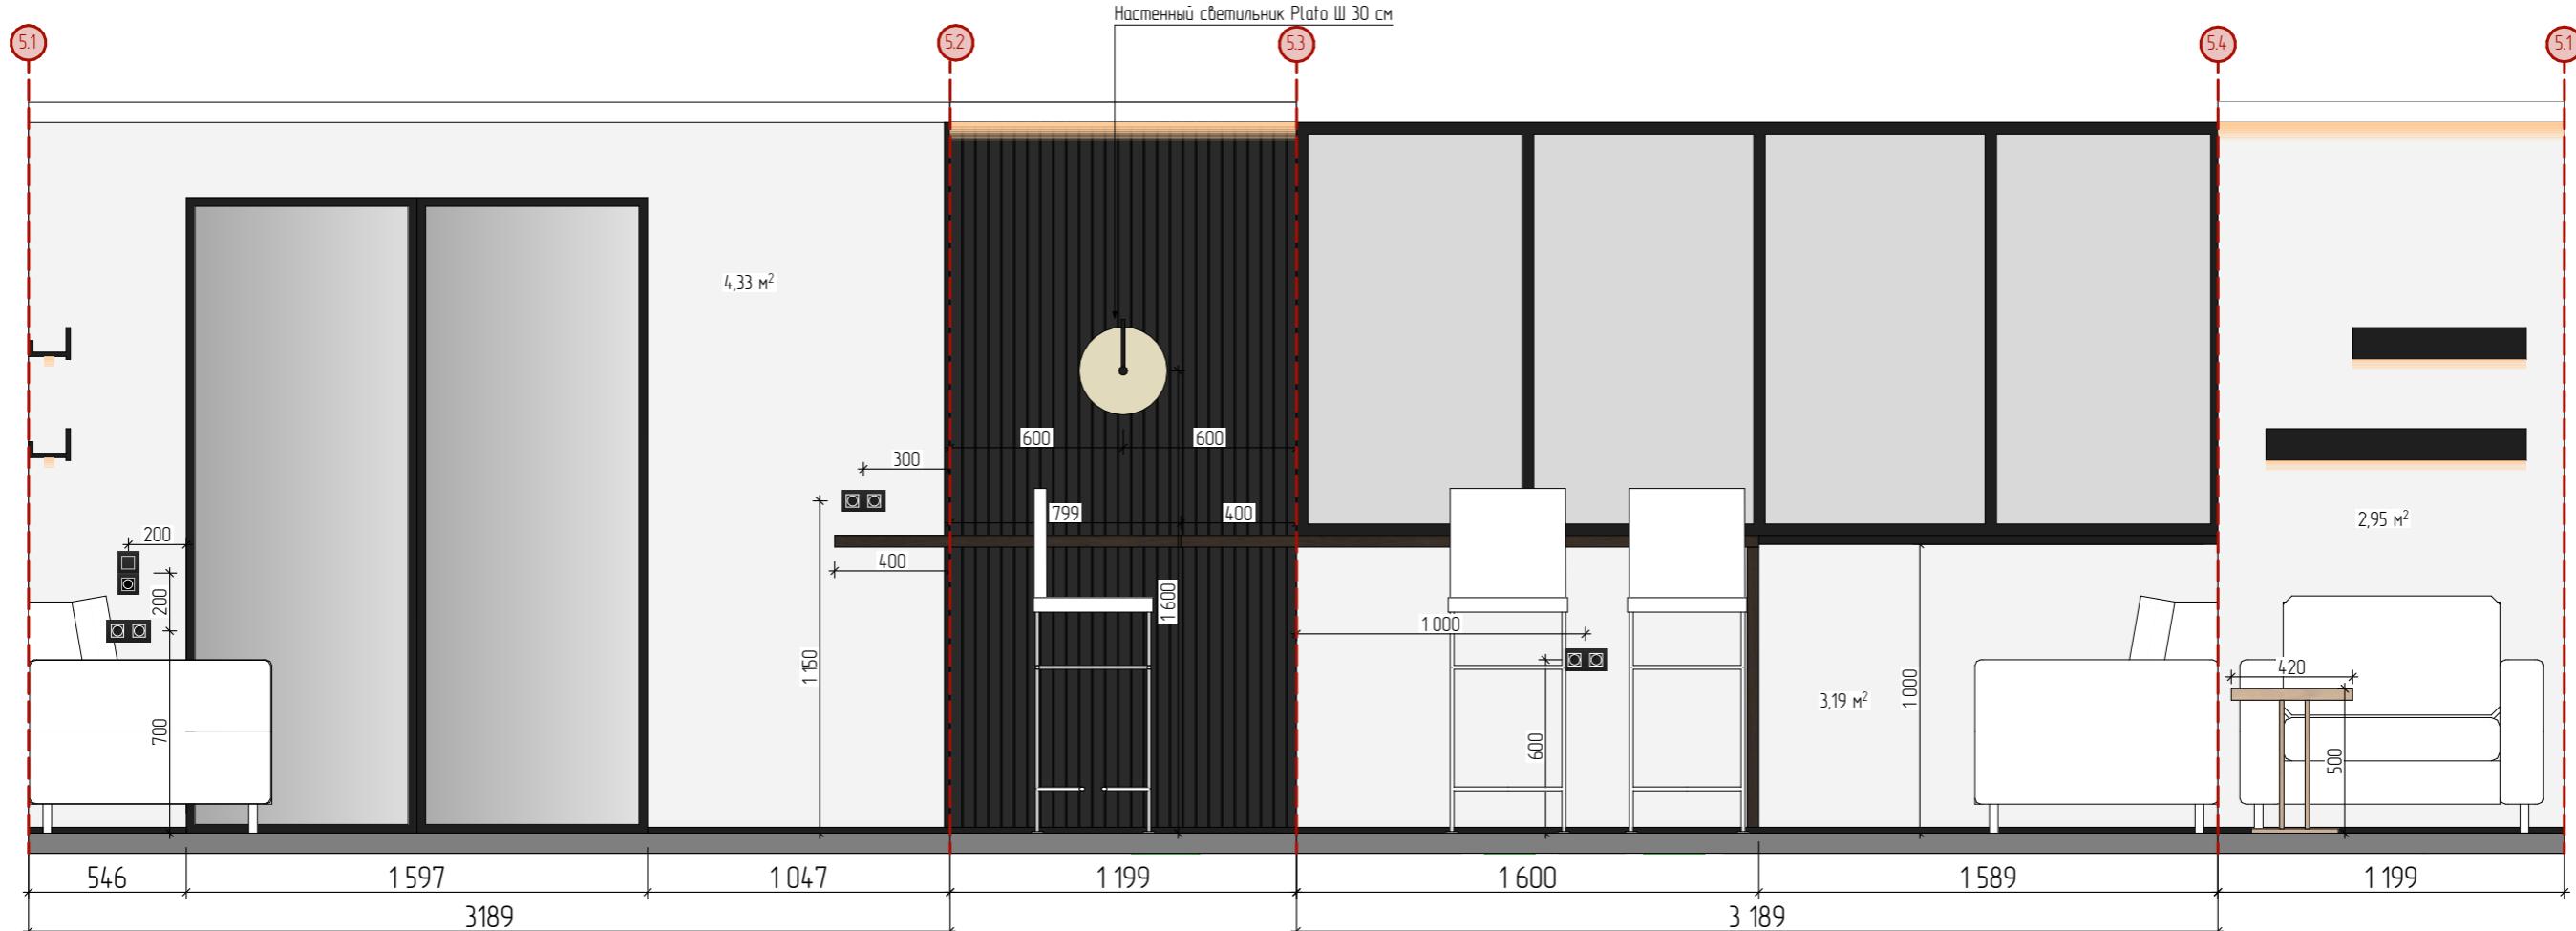

Условные обозначения

Обоз.	Наименование	Кол-во
	Розетка	6
	Выкл. д/вых клавишный	1
	Терморегулятор	1
	Краска	10,5м ²
	Панели реёк, огас	5,19м ²



Развёртка по стенам балкона 2

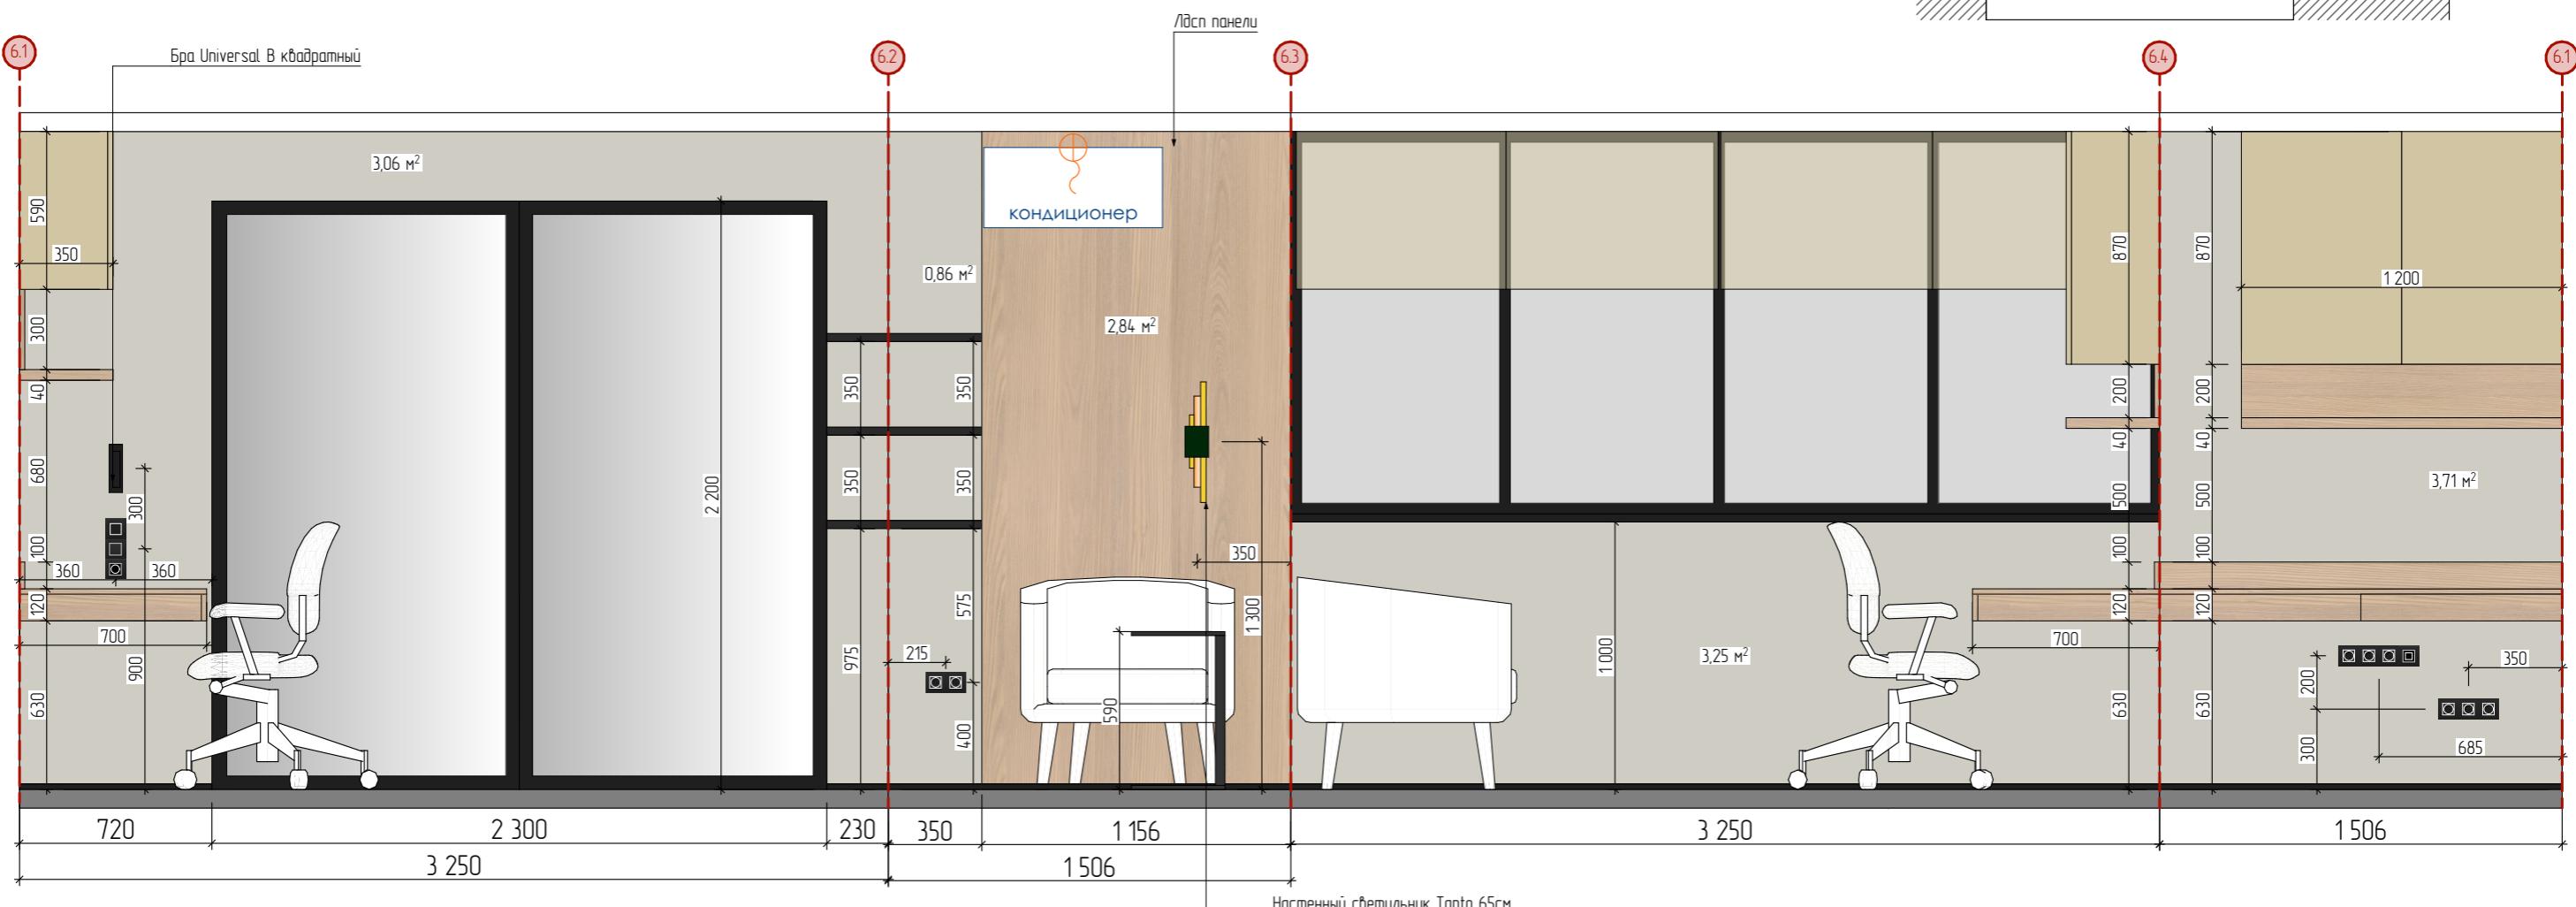

Студия РЕМОНТА PRO

Стадия	Лист	Листов
РП	28	

Развертка по стенам санузла 2

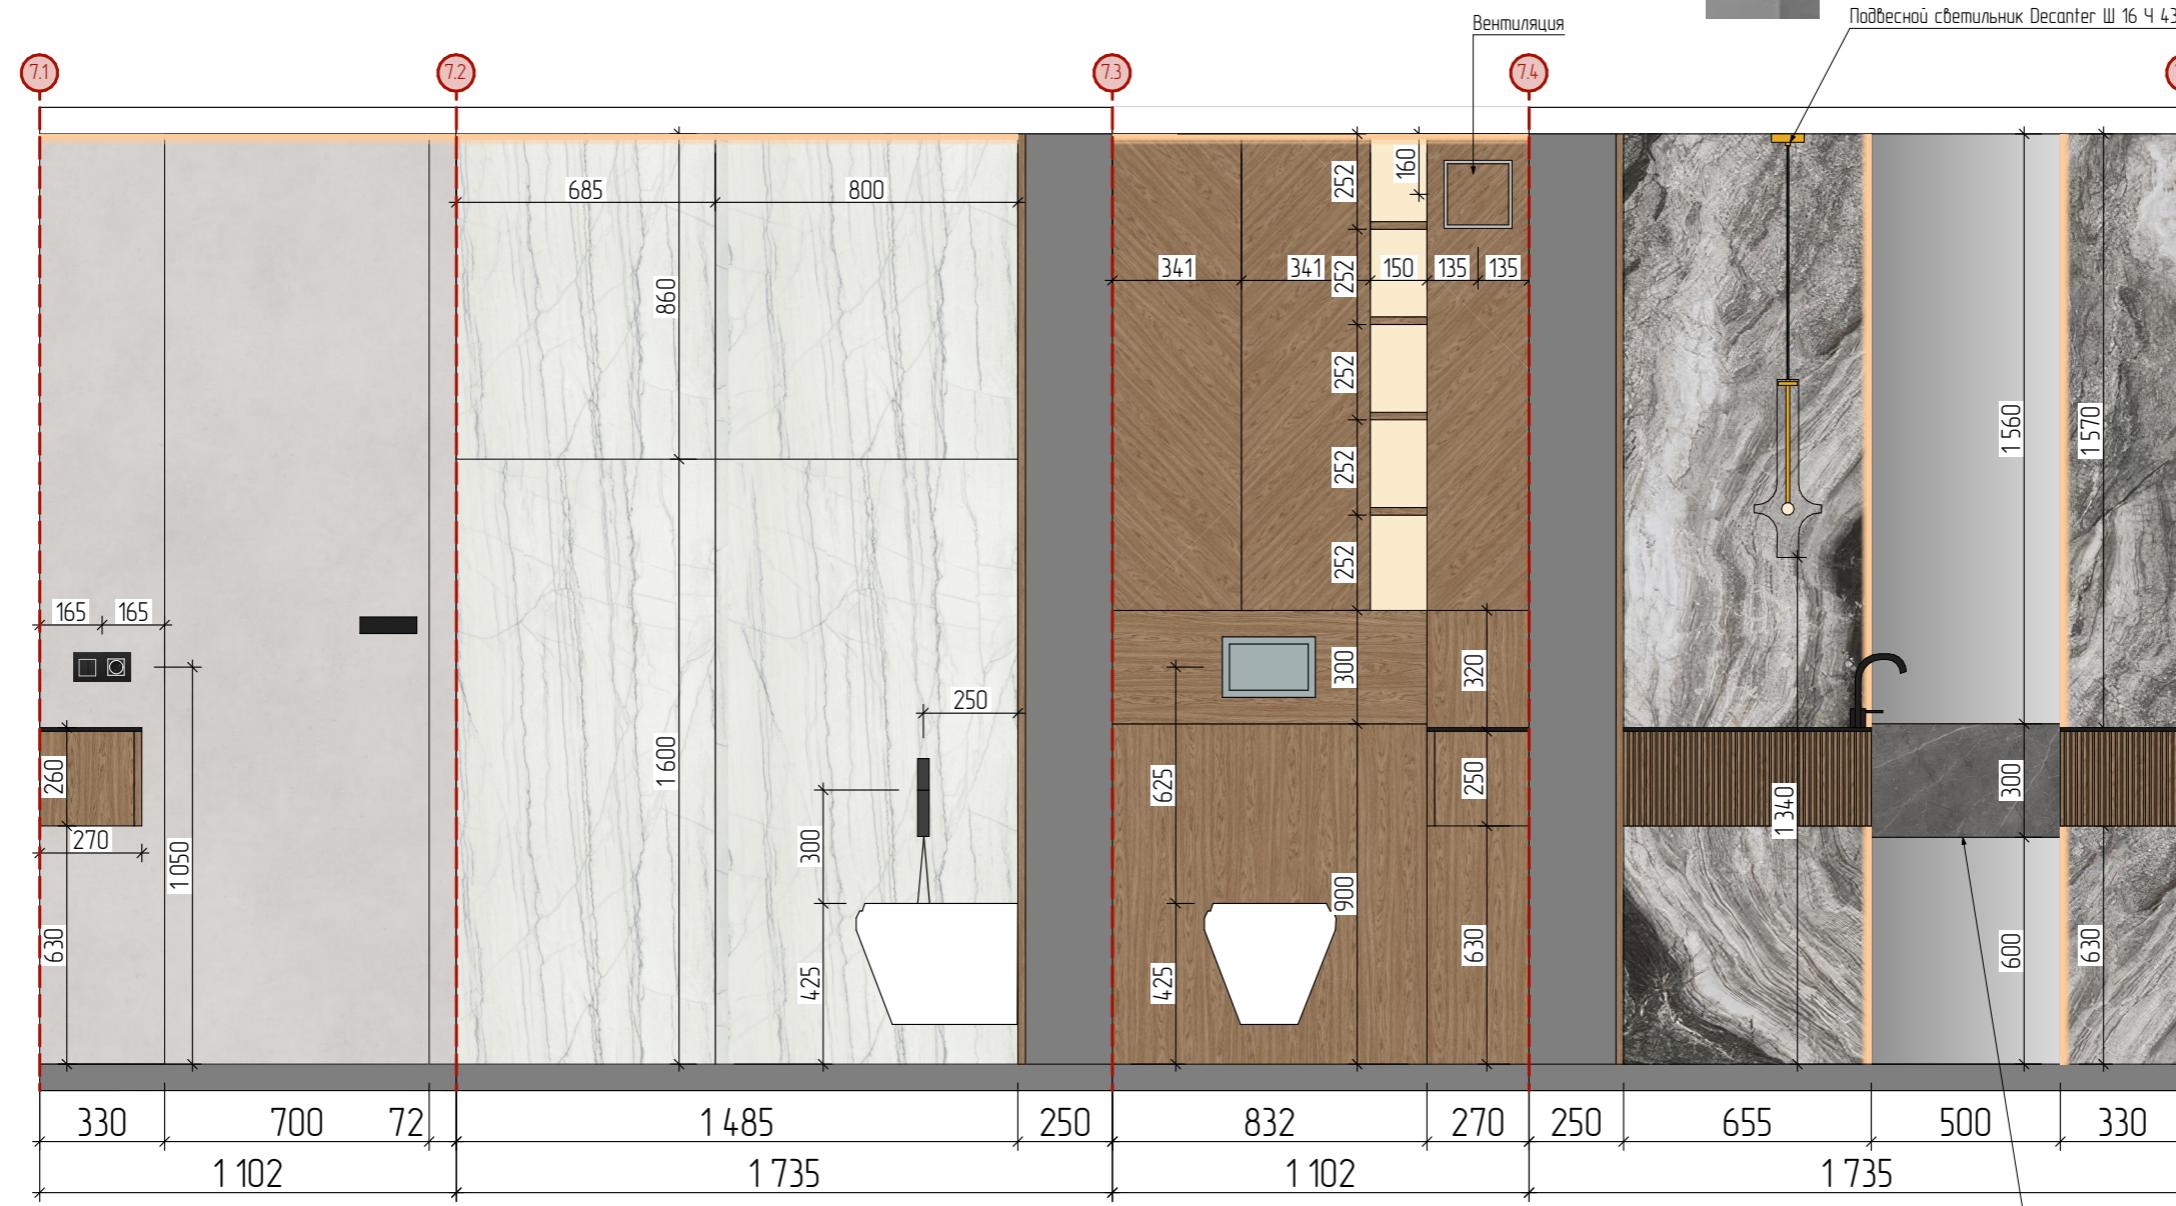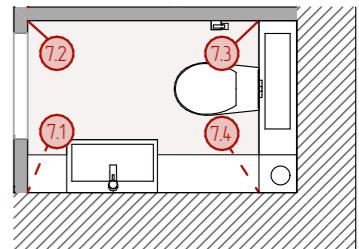



Спецификация отделочных материалов

Ведомость отделочных материалов

Стены				
Помещение	Вид отделки	Производитель	Обозначение	Кол-во
Гостиная, прихожая	Декоративная штукатурка			38,3 м²
	Декоративная штукатурка волнистая			9,3 п.м
Спальня	Краска			11,44 м²
	Лдсп панели			2 м²
	Мдф панели			9,8 м²
	Каменная стена			1,7 м²
Санузел 1	Керамогранит коминиум полар 1600x800	Italon		14,6 м²
	Керамогранит golden tile harmony 1200x600			4,1 м²
Кухня-столовая	Керамогранит статуаро фантастико 600x1200 матированный	Italon		1,1 м²
	Краска			19,9 м²
	Керамогранит italon метрополис аркафия браун 800x1600	Italon		1,8 м²
Балкон 1	Краска			10,5 м²
	Панели рейки	Orcas		5,19 м²
Балкон 2	Краска			10,3 м²
	Мдф панели			2,4 м²
Санузел 2	Микроцемент			2,8 м²
	Керамогранит платинум цайл натуральный 800x1600	Italon		3,7 м²
	Керамогранит Ониксе 1200x2780	Kerama Marazzi		3,7 м²
Остров	Керамогранит статуаро фантастико 800x1600 матовый	Italon		1,66 м²
Полка санузел 1	Керамогранит Patagonia High Gloss 60x120			0,36 м²
	Микролинтус чёрный			45 п.м.

*Ведомость создана без учета запаса на материал

ВАЖНО ВО ИЗБЕЖАНИЕ НЕДОРАЗУМЕНИЙ!

Перед покупкой любого отделочного материала желательно посмотреть в реальных условиях в салоне!!

Если по факту будет расхождение оттенков, а такое может быть, т.к. ни одно устройство просмотра не дает гарантированно правильный цвет, попросите менеджера подобрать аналог по ЦВЕТУ и ФОРМЕ (см. чертежи и визуализацию), это входит в их обязанности!

Благо сегодня есть сотни аналогичных позиций, как по внешней отделке, так и по цене.

Это касается и КРАСКИ! Перед покупкой убедитесь НА МЕСТЕ ПРОДАЖИ в точности оттенка цвета, указанного в проекте и на РАСКЛАДКЕ у продавца в салоне в условиях естественного освещения!! Если оттенки разнятся, а такое может быть из-за несовершенства передачи оттенков через интернет, попросите менеджера подобрать ближайший колер согласно визуализации! Перед возведением дверных проемов УТОЧНИТЬ У ПРОИЗВОДИТЕЛЯ размеры проемов конкретно для данных дверей!!!

Цвета и фактуры мебели в проекте даются условно. Подбор фактур и оттенков осуществляется по палитре производителя. Образцы согласовываются непосредственно с заказчиком в индивидуальном порядке



Стадия	Лист	Листов
РП	30	

Ведомость отделочных материалов

<u>Потолки</u>			
Помещение	Вид отделки	Производитель	Кол-во
Гостиная, прихожая Спальня Кухня-столовая Балкон 1 Балкон 2	ГКЛ или на выбор заказчика (красится или штукатурится в цвет стен)		67,17 м ²
	Ниша штукатурится и красится в цвет стен		1,3 м ²
Санузел 1 Санузел 2	Натяжной потолок		5,7 м ²
<u>Полы</u>			
Помещение	Вид отделки	Производитель	Кол-во
Гостиная Спальня	Инженерная доска		36,03 м ²
Санузел	Керамогранит italon континуум полар 1200x600	italon	4,39 м ²
Кухня-столовая Балкон 1 Прихожая Балкон 2	Керамогранит italon метрополис аркадия браун 1200x600	italon	35,98 м ²
Санузел	Керамогранит italon тускано грей 1600x800	italon	1,7 м ²

*Ведомость создана без учета запаса на материал

Ведомость электрических розеток и выключателей

Ведомость электрических розеток и выключателей

Розетки

№	Наименование	Производитель	Габаритные размеры	Кол-во (шт)
1	Розетка 220V скрытой установки	Donel R98	81x81x44	60
2	Розетка 220V влагостойкая	Donel R98	81x81x44	3
3	Интернет розетка скрытой установки	Donel R98	81x81x44	2
4	Телевизионная розетка скрытой установки	Donel R98	81x81x44	1

Выключатели

№	Наименование	Производитель	Габаритные размеры	Кол-во (шт)
1	Выключатель одноклавишный	Donel R98	81x81x44	4
2	Выключатель двуклавишный	Donel R98	81x81x44	13
3	Выключатель двухклавишный проходной	Donel R98	81x81x44	3
4	Мастер выключатель	Donel R98	81x81x44	1
5	Терморегулятор	Donel R98	81x81x44	5

Прочее

№	Наименование	Производитель	Габаритные размеры	Кол-во (шт)
1	Электрический щиток	LEGRAND	Опр. по месту	1
2	Домофон	По выбору клиента	Опр. по месту	1
3	Датчики протечки воды	По выбору клиента	См. планы	3
4	Духовка 600мм + встраиваемая СВЧ	По выбору клиента	См. планы	1
5	Посудомоечная машина 600мм	По выбору клиента	См. планы	1



* Ведомость создана без учета запаса на материал, оборудование, количество



Стадия	Лист	Листов
РП	32	

Ведомость осветительных приборов

Ведомость осветительных приборов

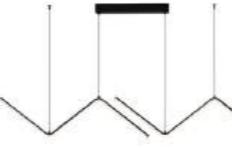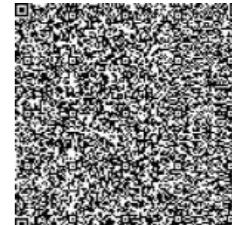Вид	Наименование	Кол-во	Наименование помещения		Вид	Наименование	Кол-во		Наименование помещения
	Настенный светильник из серии Chamod	1 шт	Спальня			Светоиздаточный подвесной светильник	1 шт		Кухня
	Подвесной светильник Lokes	1 шт	Спальня			Настенный светильник Plato Ш 30 см	1 шт		Балкон
	Подвесной светильник Glowing RING A 30 см	2 шт	Прихожая			Подвесной светильник Decanter	1 шт		Санузел
	Настенный светильник (бра) Maytoni Technical Mirax C041WL-L3B3K Черный 3000K арт.01026947	1 шт	Балкон			Настенный светильник Locket Brick	1 шт		Гостиная
	Настенный светильник Tanto 65см	1 шт	Балкон			Встраиваемый светильник Maytoni Technical Gyps Modern DL001-1-01-W	12 шт		Санузел 1 Балкон 1 Балкон 2
						QUASAR 55 DUO FLAT арт. SN 034	2 шт		Санузел 2

Ведомость мебели

Ведомость мебели

Вид	Наименование	Кол-во		Наименование помещения	Вид	Наименование	Кол-во		Наименование помещения
	Стул MILINA	4		Кухня		Stool Group Кресло Кэнди , 1 шт., 86x79x79 см	1		Балкон
	Прикроватные тумбы от диван.ру	2		Спальня		Журнальный стол	1		Балкон
	Кресло на колесиках Evora	1		Спальня		Кресло-кровать Ольян Мини Velvet Silver	1		Балкон
	Журнальный стол Ньюман-2 Black	1		Гостиная					
	Кресло	1		Гостиная					
	Офисный стул Артикул: 095.082.21	1		Балкон					


Ведомость сантехнических приборов

Ведомость сантехнических приборов

Вид	Наименование	Кол-во	Вид	Наименование	Кол-во	Вид	Наименование	Кол-во				
	Кухня	1 шт.		Кухня, гостиная	2 шт.		Полотенцесушитель водяной EWRIKA Ленелона X2 140 белый Арт. 4657812418651	1 шт.				
	Смеситель Omoikiri Akeno bn арт. 4994544			Вертикальный трубчатый радиатор GUARDO PILON двухтрубный 1800 мм высотой, 339 мм шириной, 7 секций, боковое подключение 3/4", 2T-1800 7 BK 3/4"								
	Мойка 600 мм монтажом под столешницу из Omoikiri нержавеющая сталь	1 шт.		Санузел 1	1 шт.		Санузел 2	1 шт.				
	Смеситель для раковины Ванете Uno C ВНУТРЕННЕЙ ЧАСТЬЮ gun metall Арт.465-GM			Смеситель для раковины Ванете Uno C ВНУТРЕННЕЙ ЧАСТЬЮ gun metall Арт.465-GM								
	Посудомоечная машина 600мм	1 шт.		Раковина из кварцевого агломерата. На заказ 1020x500x120мм	1 шт.		Смеситель гигиенический, Uno. Gun Metall Арт.467-GM	1 шт.				
	Прихожая	1 шт.		Смеситель для ванны встроенный Qubic Matt Gun Metal Арт.474-2-GM	1 шт.		TECE Инсталляция для подвесного унитаза TECE base 2.0 gun metall смыва TECEnow. Комплект 4 в 1	1 шт.				
	Стиральная машина (на усмотрение заказчика)											
	Спальня	1 шт.		Смеситель встроенный для душа QUBIC Gun Metal Арт.474-3-GM	1 шт.		Раковина из кварцевого агломерата. На заказ 330x500x290мм	1 шт.				
	Трубчатый радиатор GUARDO PILON двухтрубный 600 мм высотой, 1014 мм шириной, 22 секции, боковое подключение 3/4", 2T-0600 22 BK 3/4"											
	Спальня, гостиная	2 шт.		Трап (лоток) душевой под плитку Tim BAD456002 400x70мм, нержавеющая сталь	1 шт.							
	Вертикальный трубчатый радиатор GUARDO PILON двухтрубный 1800 мм высотой, 204 мм шириной, 4 секции, боковое подключение 3/4", 2T-1800 4 BK 3/4" черный											
						Стадия	Лист	Листов				
						РП	35					

Ведомость сантехнических приборов

Ведомость сантехнических приборов

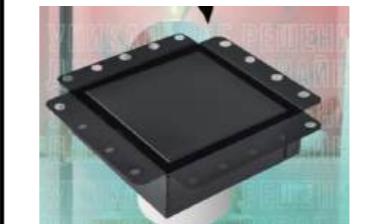Вид	Наименование	Кол-во
	Санузел 1 Ванна Эстет Майами 160x75 из искусственного камня арт.ФР-00009623	1 шт.
	Санузел 2 Смеситель для раковины Boheme Tech 158-GM gun metal Арт.158-GM	1 шт.
	Санузел 1, 2 Вентиляционная решетка SCHIBERG TEXNO с вентилятором 180x180 для скрытого монтажа	2 шт.



Стадия	Лист	Листов
РП	36	