



Студия Ремонта PRO - сплоченная команда, главной задачей которой является качественное выполнение полного комплекса ремонтных работ: от дизайн-проекта до готового ремонта.

studiya-remonta.pro
8 (930) 22-22-602
8 (4922) 602-602

ул. Амурская | 42 м²

Дизайн-проект квартиры
























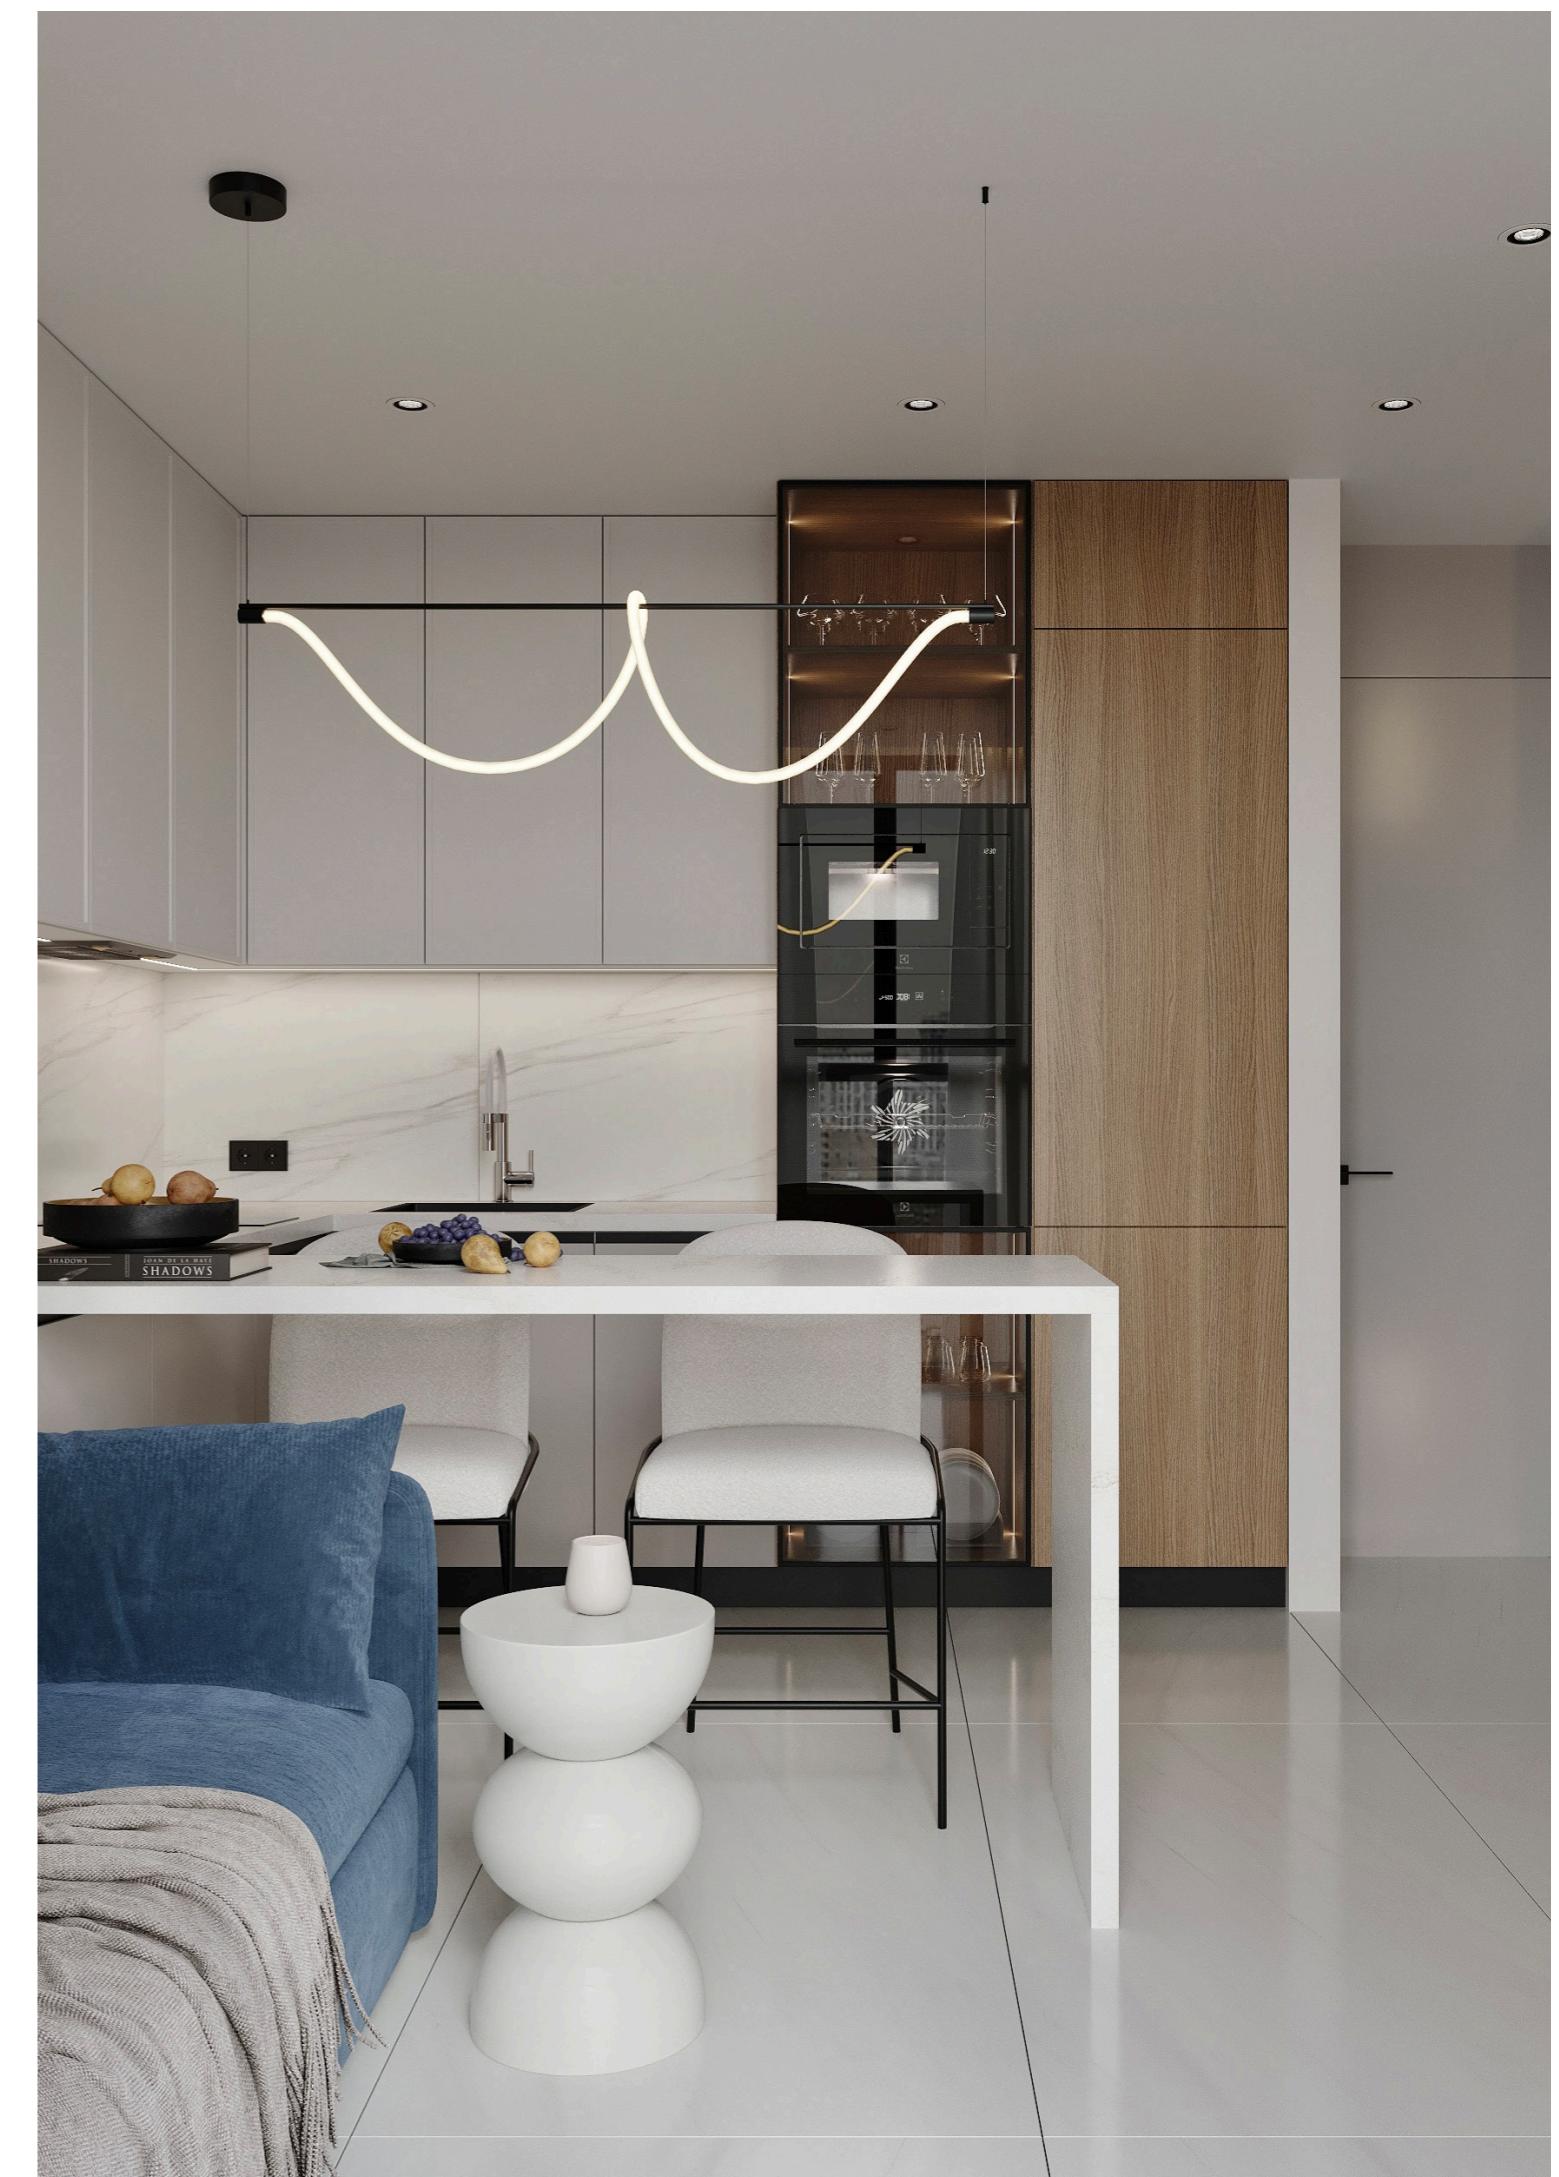











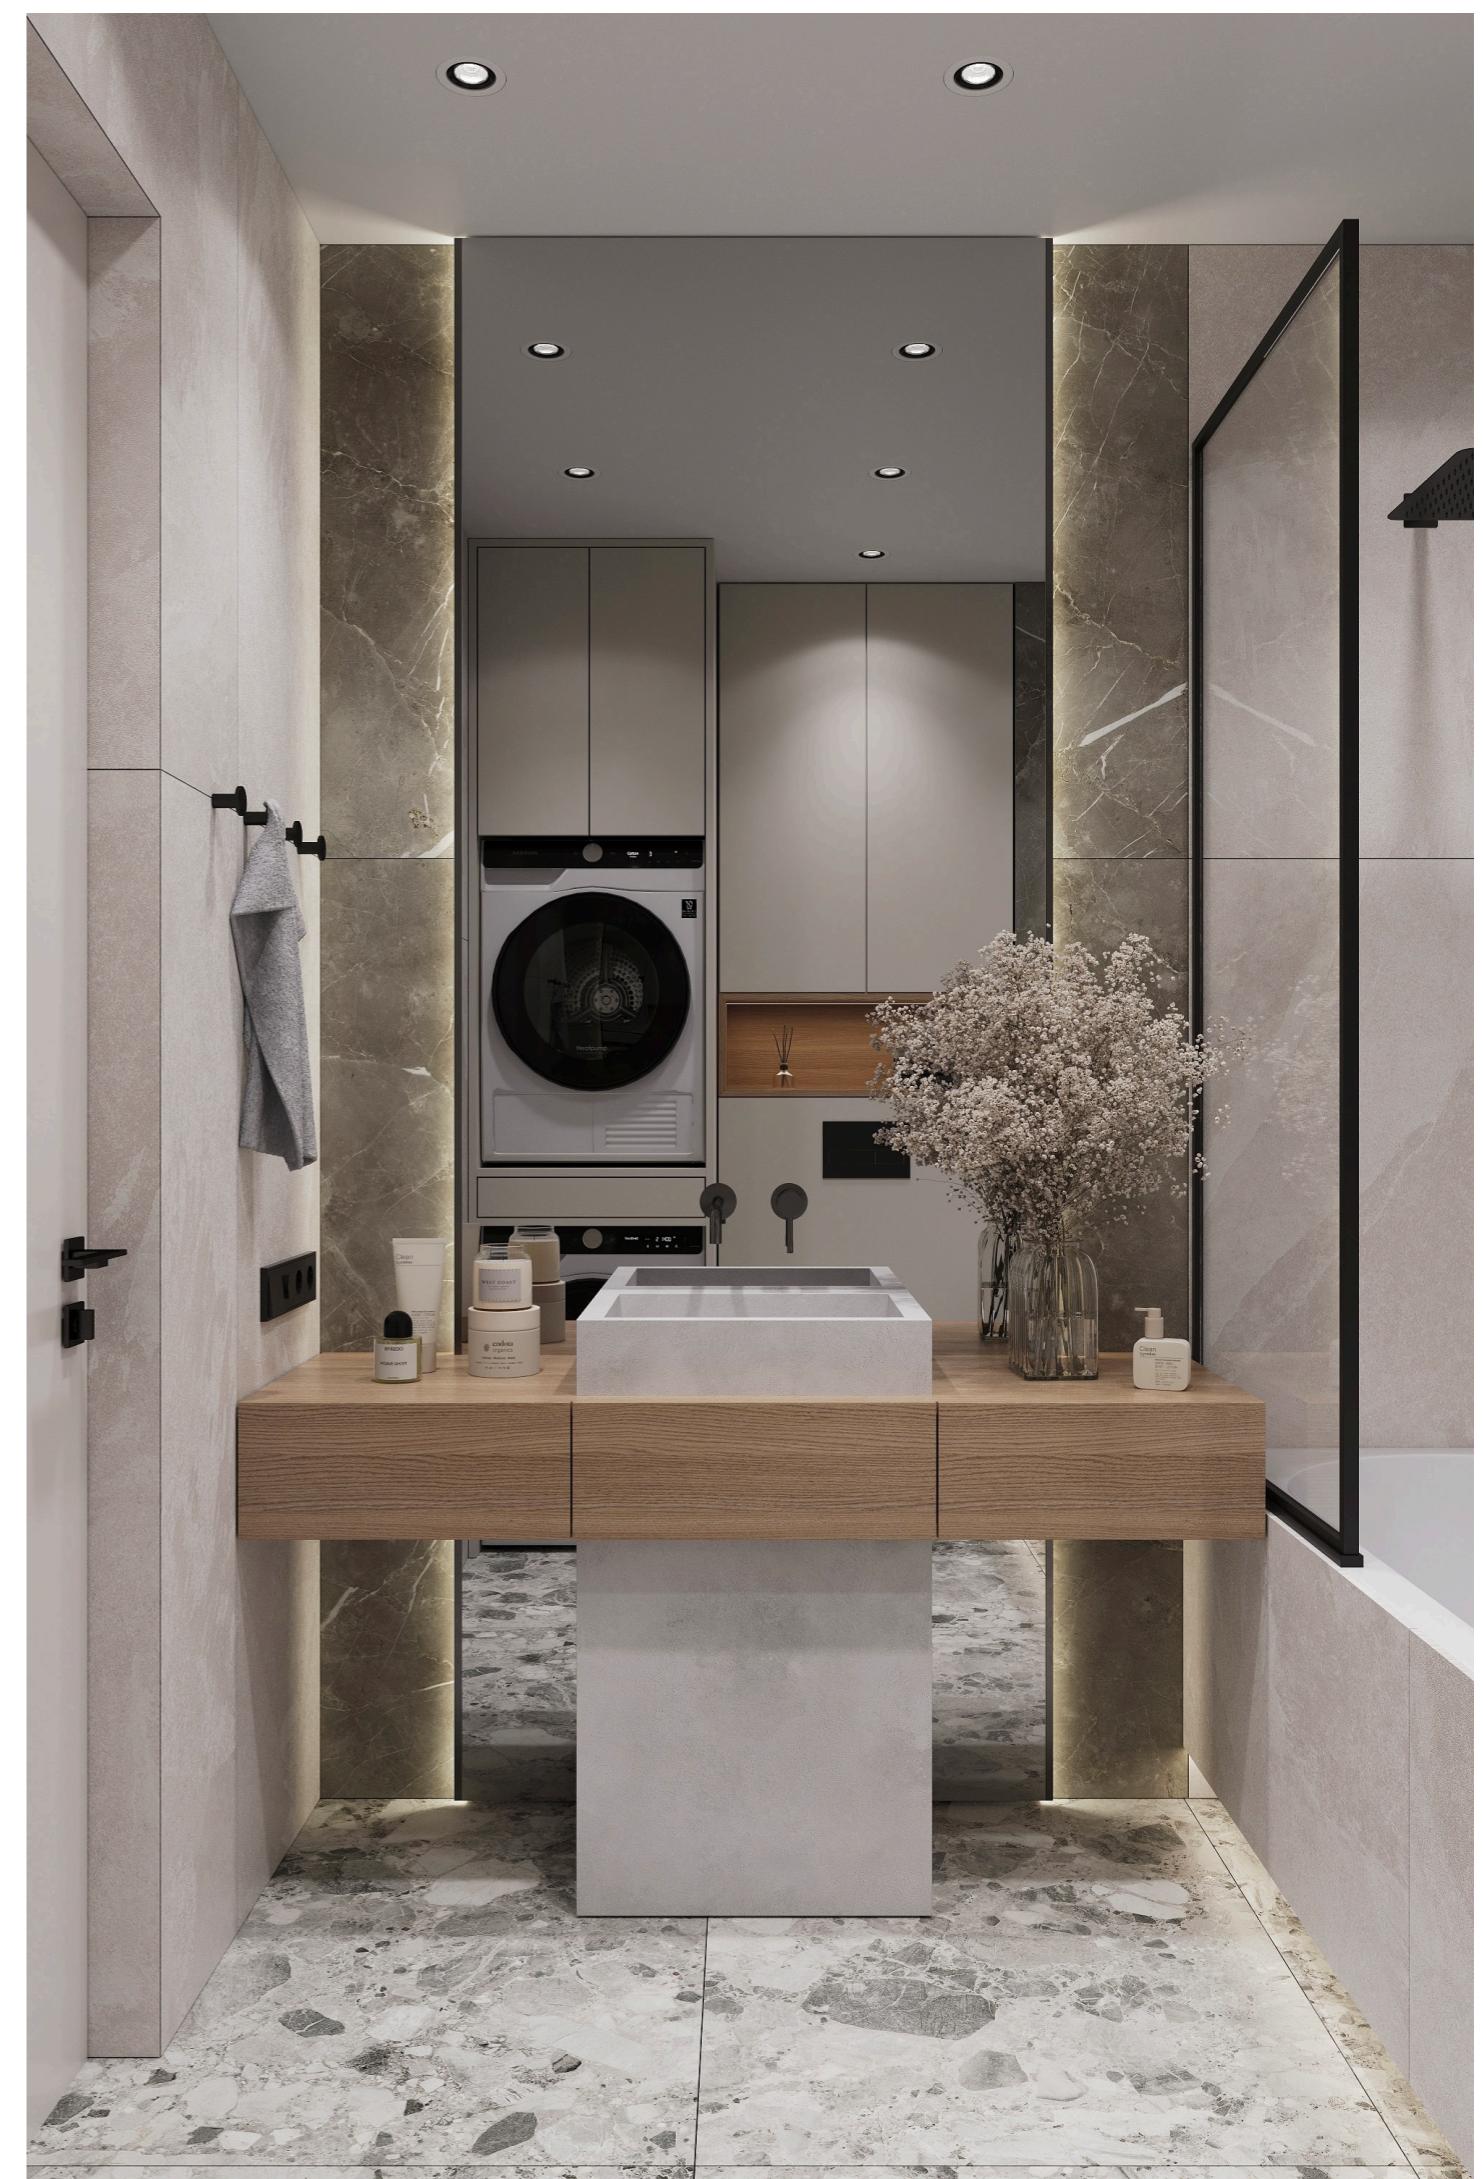





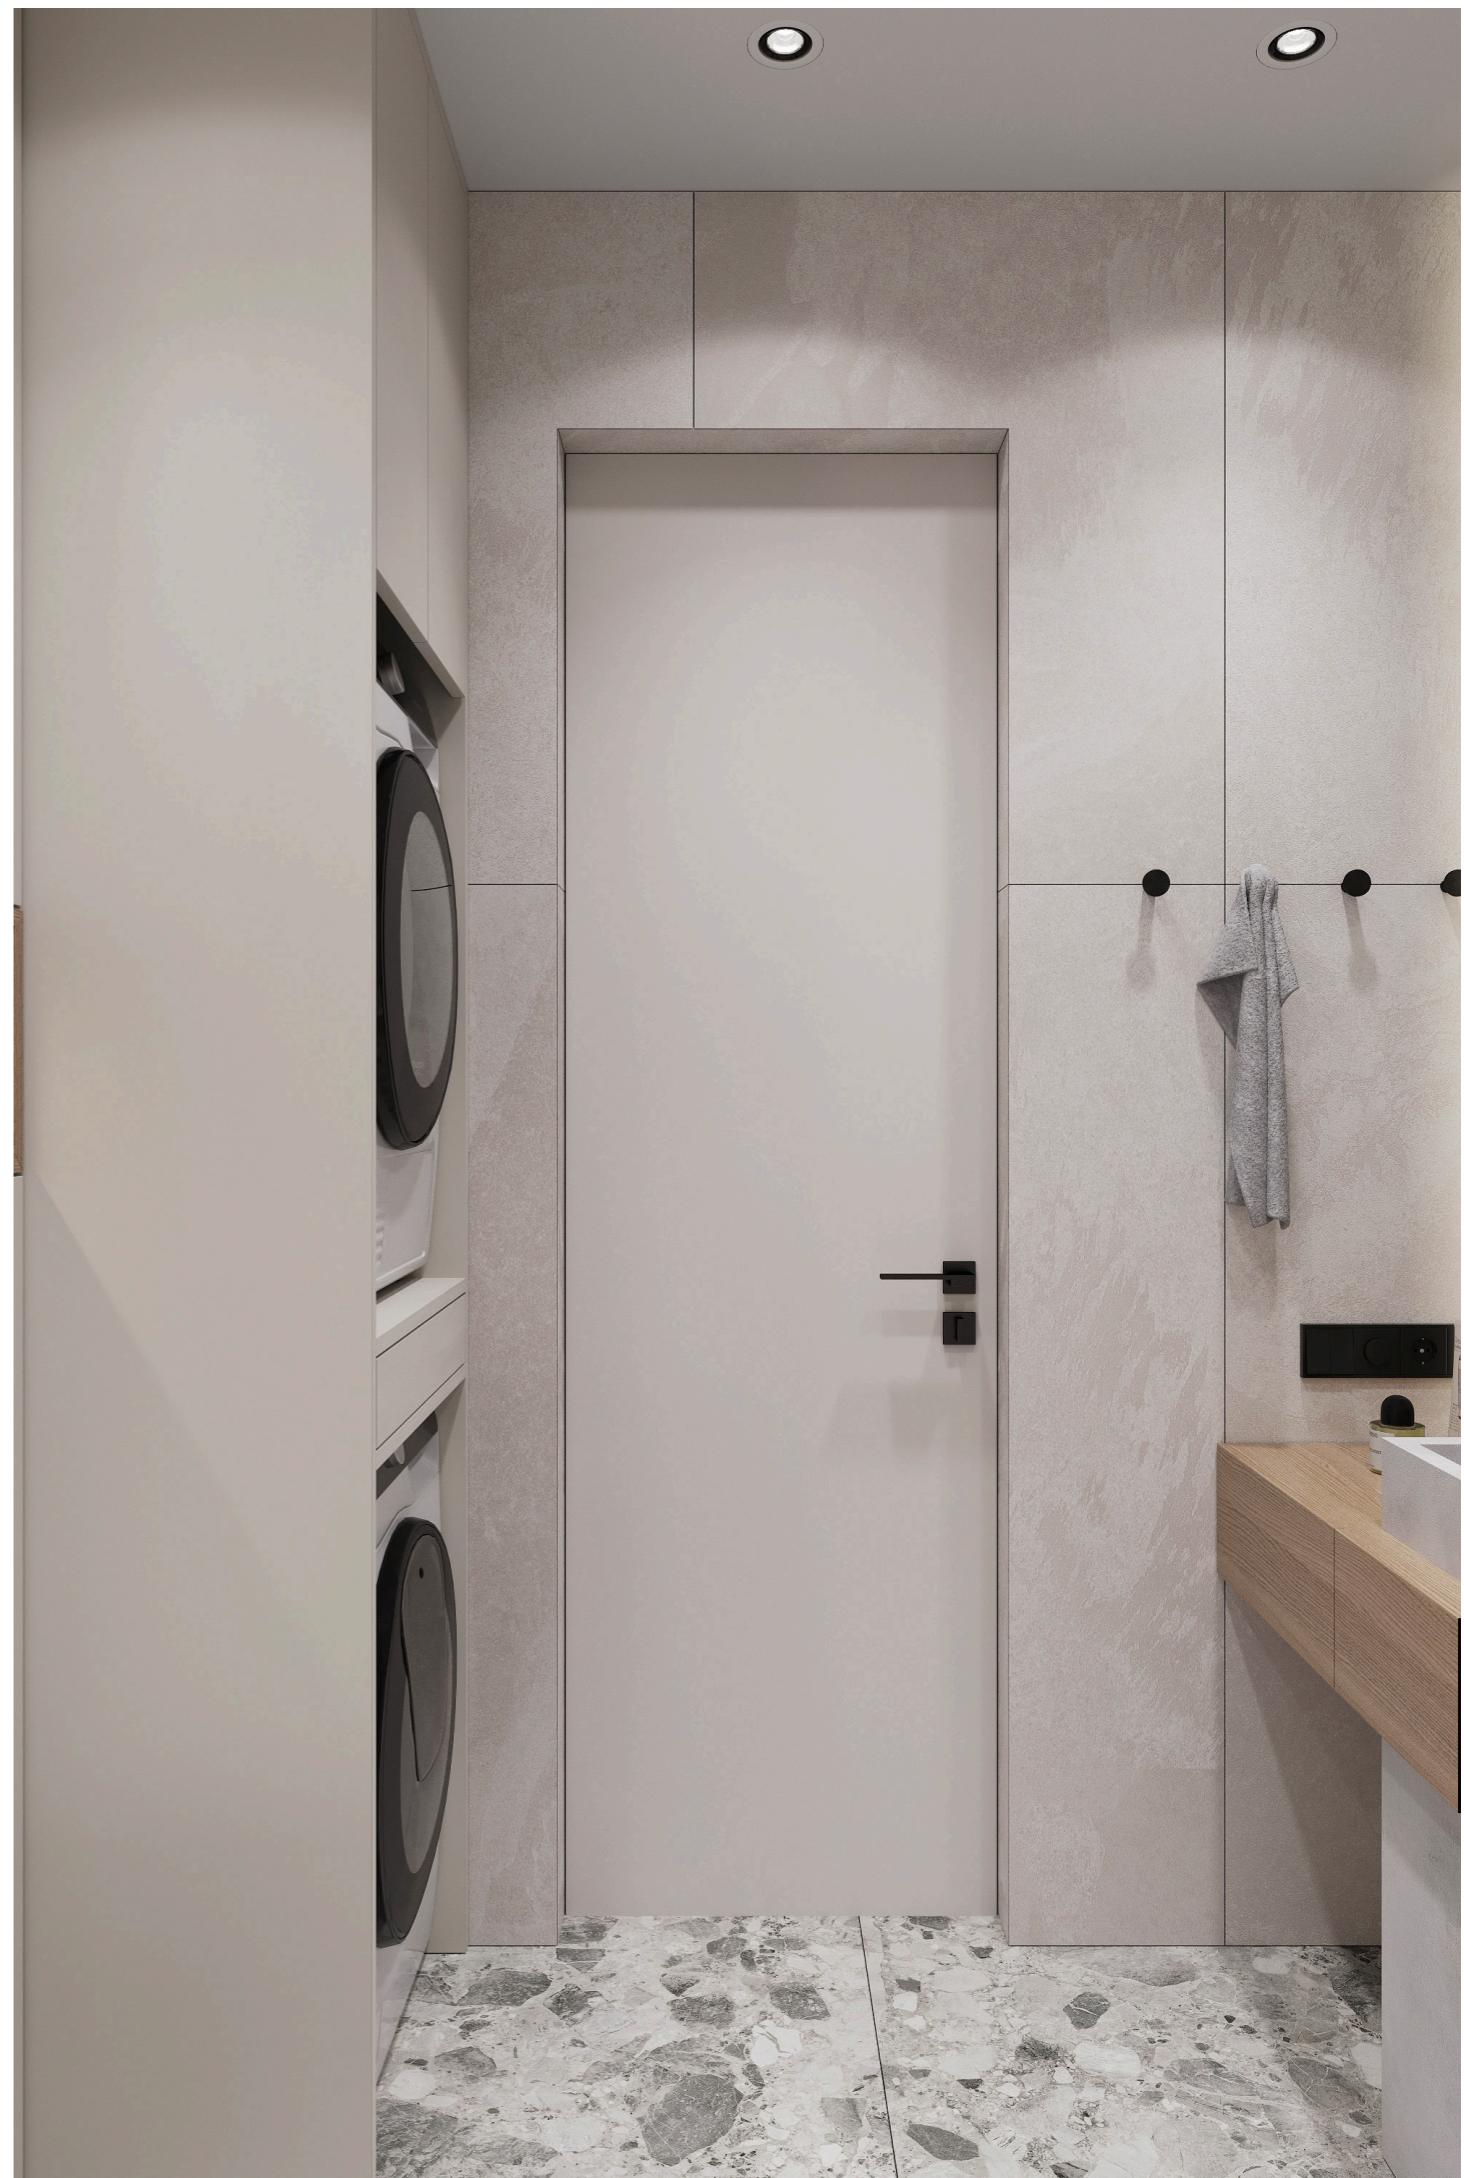

<u>Ведомость чертежей</u>	
№	Наименование
1	Ведомость рабочих чертежей
2	Рекомендации по заданному дизайн-проекту
3	Обмерный план
4	План демонтажа перегородок
5	Схема демонтажа перегородок
6	План монтажа перегородок
7	Схема монтажа перегородок
8	План монтажа конструкций
9	Схема монтажа конструкций
10	Обмерный план после монтажа перегородок
11	План функционального зонирования
12	Планировочное решение
13	План размещения сантехнического оборудования
14	План размещения климатического оборудования
15	План отопления
16	План теплых полов
17	План напольных покрытий
18	План размещения плинтусов
19	План потолка
20	План привязок осветительного оборудования
21	Схема групп освещения
22	План выключателей и розеток
23	План заполнения дверных проёмов
24	Конструкции зеркал
25	Развертка прихожей
26	Развертка гардероба
27	Развертка спальни
28	Развертка кухни
29	Развертка санузла
30	Ведомость отделочных материалов
31	Ведомость отделочных материалов

Ведомость	
32	Ведомость электрических розеток и выключателей
33	Ведомость осветительных приборов
34	Ведомость мебели
35	Ведомость сантехнических приборов

	Стадия	Лист	Листов
RП		1	



ВНИМАНИЕ!

Правила изготовления заказных позиций мебели по заданному
дизайн-проекту:

1. В дизайн-проекте указаны условные размеры заказной мебели без учета отделки стен, полов и потолков; перед изготовлением мебели ОБЯЗАТЕЛЬНО проведение замера представителем фирмы производителя мебели.
2. Замеры производятся только ПОСЛЕ ЗАВЕРШЕНИЯ ЧИСТОВОЙ ОТДЕЛКИ помещения, в котором планируется установка изготавливаемой мебели.
3. Чистовая отделка включает в себя:
 - укладку напольного покрытия;
 - завершеннюю отделку поверхностей стен (в том числе керамогранитом и керамической плиткой);
 - возведение ГКЛ- и ВГКЛ-конструкций потолков;
 - возведение дополнительных декоративных конструкций – ГКЛ-коробов, ниш и т.д.;
 - установку подоконников;
 - монтаж осветительного оборудования в зоне монтажа в полном объеме;
 - устройство дополнительных декоративных элементов – гипсовых панелей, МДФ-панелей, молдингов, реечных конструкций и т.д.
4. Цвета и фактуры мебели в проекте даются условно. Подбор фактур и оттенков осуществляется по палитре производителя. Образцы согласовываются непосредственно с заказчиком в индивидуальном порядке.
5. По завершению монтажа производится проверка установленной мебели на ее ПОЛНОЕ ФУНКЦИОНИРОВАНИЕ. Ответственность за функционирование мебели принимает на себя производитель.
6. Опуски потолков зависят от минимальной высоты, необходимой для монтажа светильников, необходимых закладных и системы вытяжной вентиляции. При возможности нужно максимально поднять высоту помещений. При монтаже ГКЛ конструкций потолков обратить внимание на схемы многоуровневых потолков.
7. Уточнить высоты элементов, которые граничат с потолком после монтажа потолка.
8. Плитку в санузлах на углах нужно укладывать без уголков, с подрезкой под 45 градусов.
9. В ванной предусмотреть ревизионный люк скрытого монтажа для доступа к коммуникациям и счетчикам, размещение определить по месту.
10. Согласовать схему канализации со специалистами. Уклон канализационных труб выполнить не менее допустимого: для труб диаметром 50 мм - 0,03 (3 см высоты на 1 п.м. трубы), для труб диаметром 100 мм - 0,02 (2 см высоты на 1 п.м. трубы).
11. Размещение и габаритные размеры электрощита согласовать со специалистами.
12. Итоговый расчет материалов производится менеджером по месту приобретения отделочных материалов.
13. Все материалы подсчитаны без запаса.
14. Все размеры могут измениться при замене моделей освещения, сантехники, мебели и остального по желанию заказчика.

ВАЖНО ВО ИЗБЕЖАНИЕ НЕДОРАЗУМЕНИЙ!

ВАЖНО ВО ИЗБЕЖАНИЕ НЕДОРАЗУМЕНИЙ! Перед покупкой любого отделочного материала желательно посмотреть в реальных условиях в салоне!! Если по факту будет расхождение оттенков, а такое может быть, т.к. ни одно устройство просмотра не дает гарантированно правильный цвет, попросите менеджера подобрать аналог по ЦВЕТУ и ФОРМЕ (см. чертежи и визуализацию), это входит в их обязанности!

Благо сегодня есть сотни аналогичных позиций, как по внешней отделке, так и по цене. Это касается и КРАСКИ! Перед покупкой убедиться НА МЕСТЕ ПРОДАЖИ в точности оттенка цвета, указанного в проекте и на РАСКЛАДКЕ у продавца в салоне в условиях естественного освещения!! Если оттенки разнятся, а такое может быть из-за несовершенства передачи оттенков через интернет, попросите менеджера подобрать ближайший цвет согласно визуализации!

Перед возведением дверных проемов УТОЧНИТЬ у ПРОИЗВОДИТЕЛЯ размеры проемов конкретно для данных дверей!!!



	Стадия	Лист	Листов
РП		2	


Обмерный план




Примечание:

1. Чертежи разработаны по черновым размерам помещения

Проектируемая площадь – 41,97 кв.м
Отметка пола – 0.000

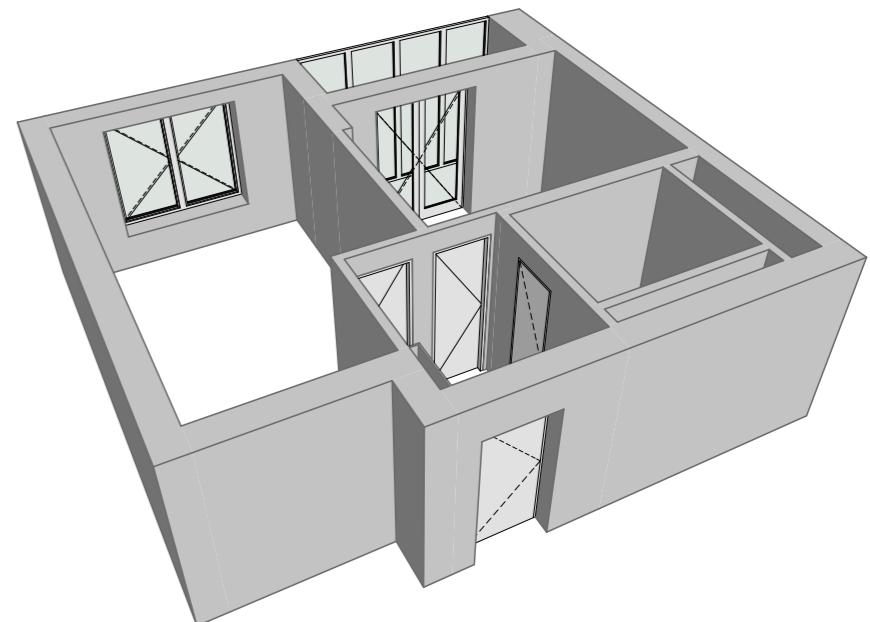

План демонтажа перегородок

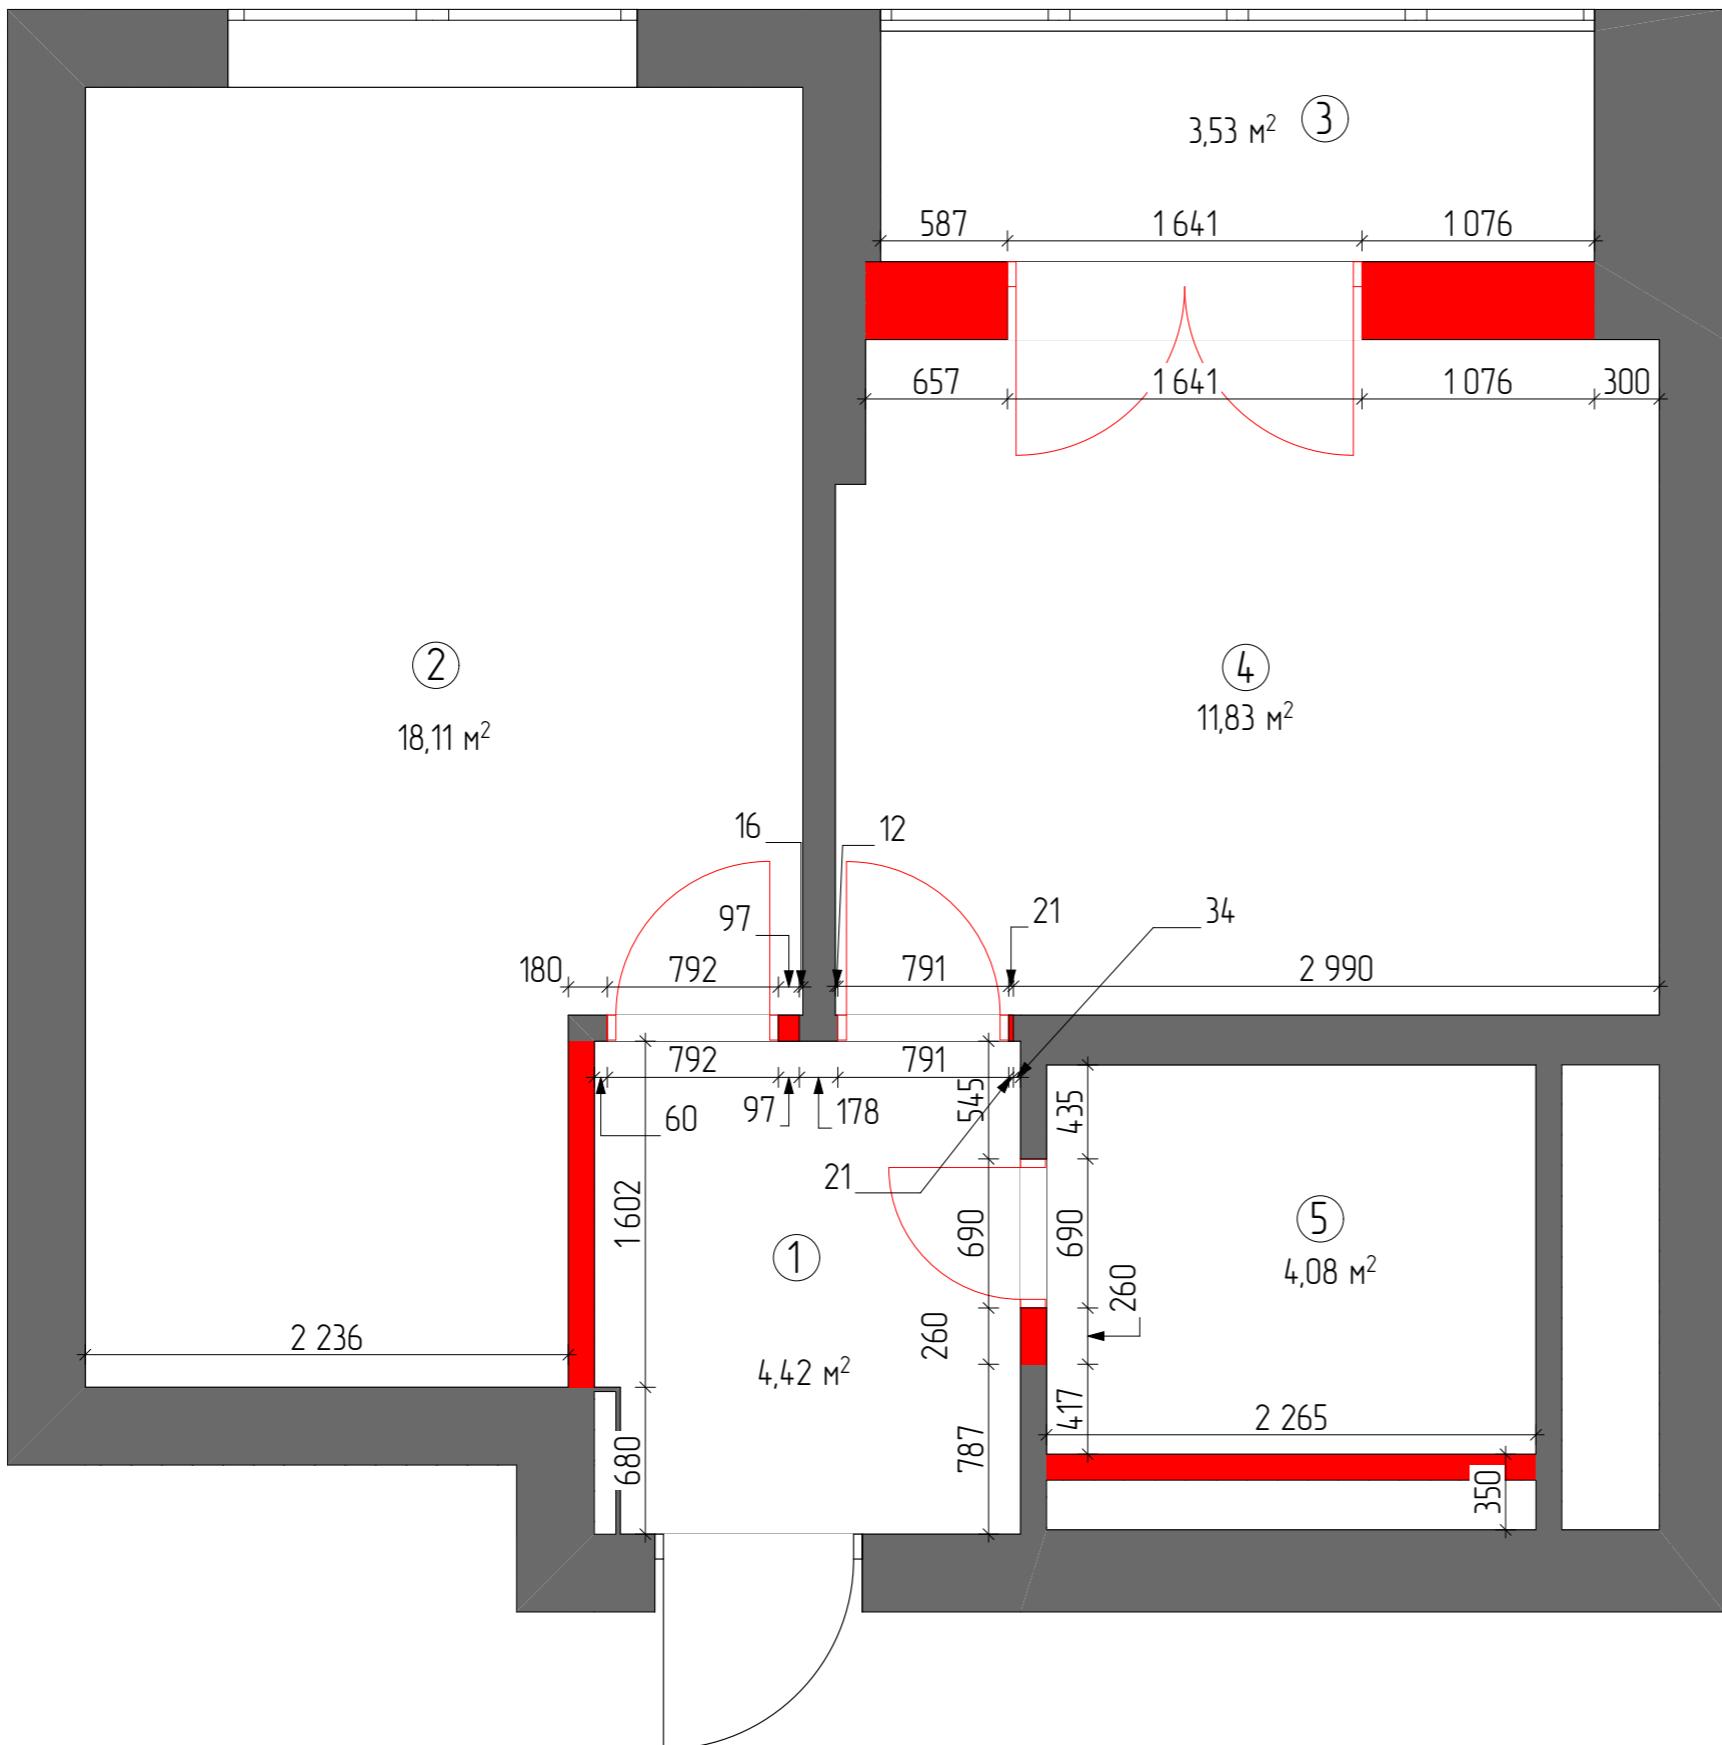

Экспликация помещений

№ помеc.	Наименование помещений	Площадь помещения м ²
1	Прихожая	4,42
2	Спальня	18,11
3	Балкон	3,53
4	Кухня	11,83
5	Санузел	4,08
Общая площадь		41,97

— демонтируемые перегородки


— демонтируемые двери

Примечание:
1. Чертежи разработаны по черновым размерам помещения
Нулевые высоты:
Общая высота потолка - 2650мм
Проектируемая площадь - 41,97м²
Отметка пола - 0.000



	Стадия	Лист	Листов
РП		4	


Схема демонтажа

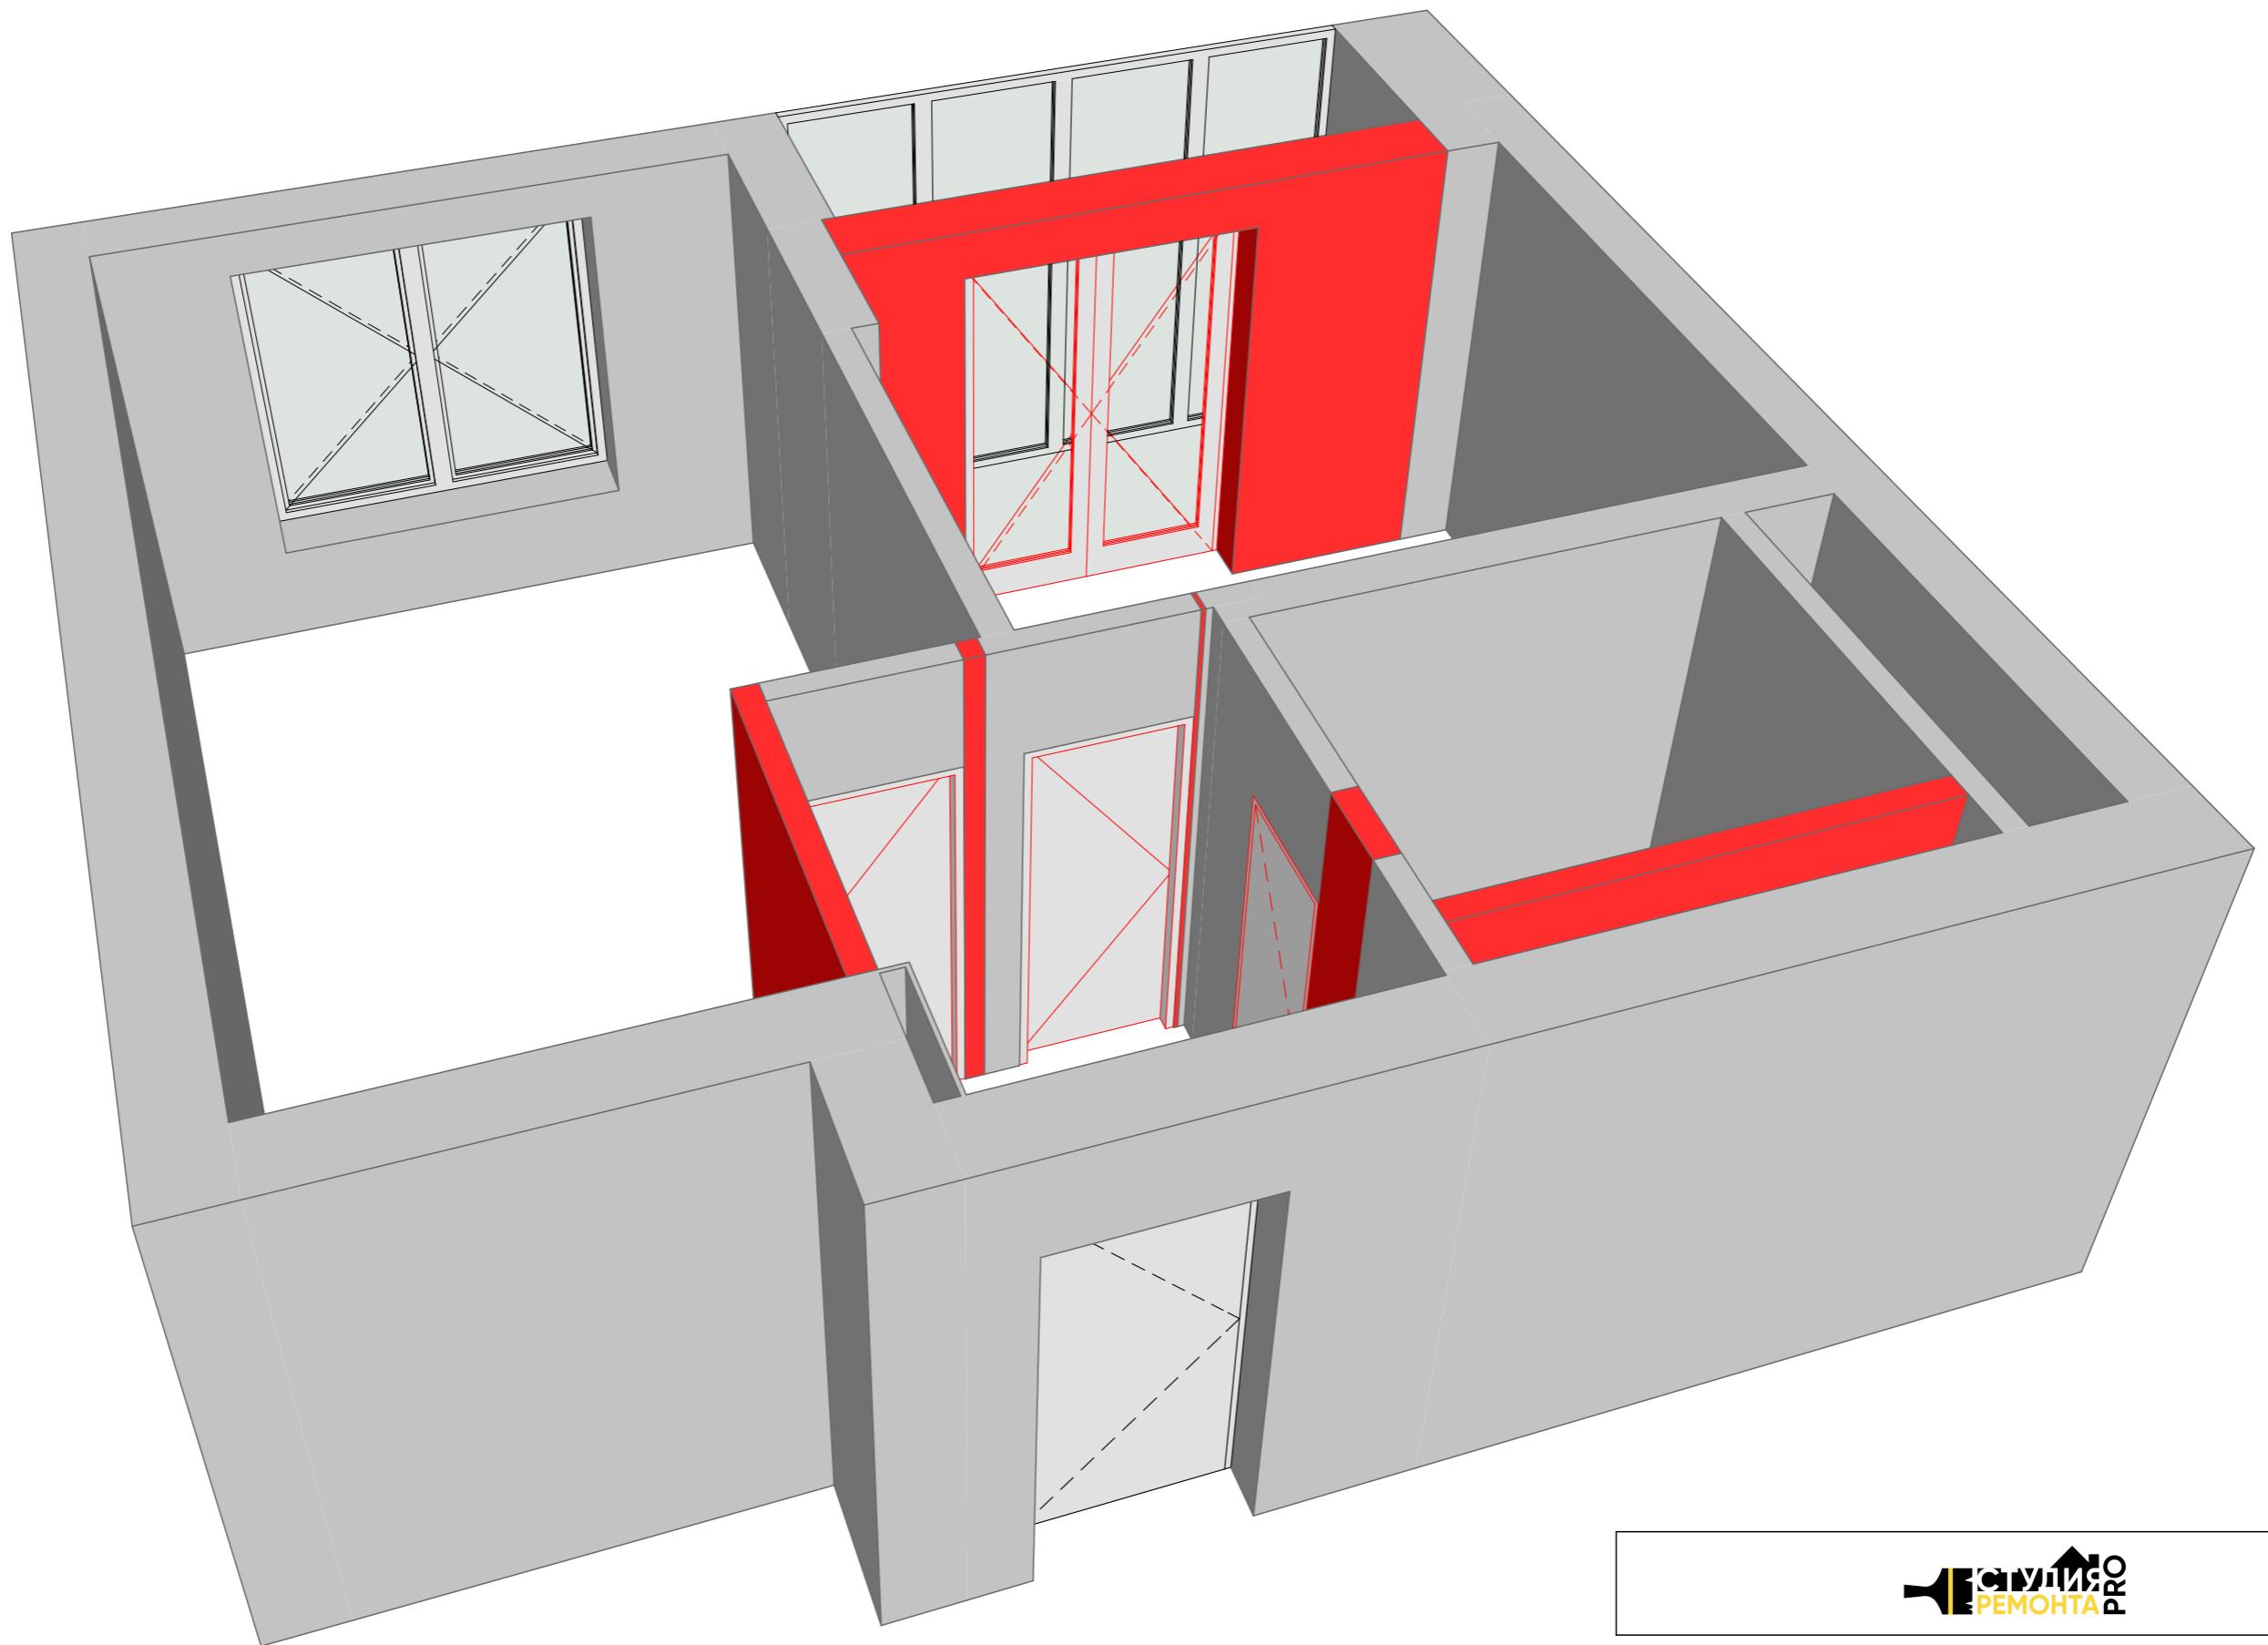

студия
РЕМОНТА PRO

Стадия	Лист	Листов
РП	5	

План монтажа перегородок

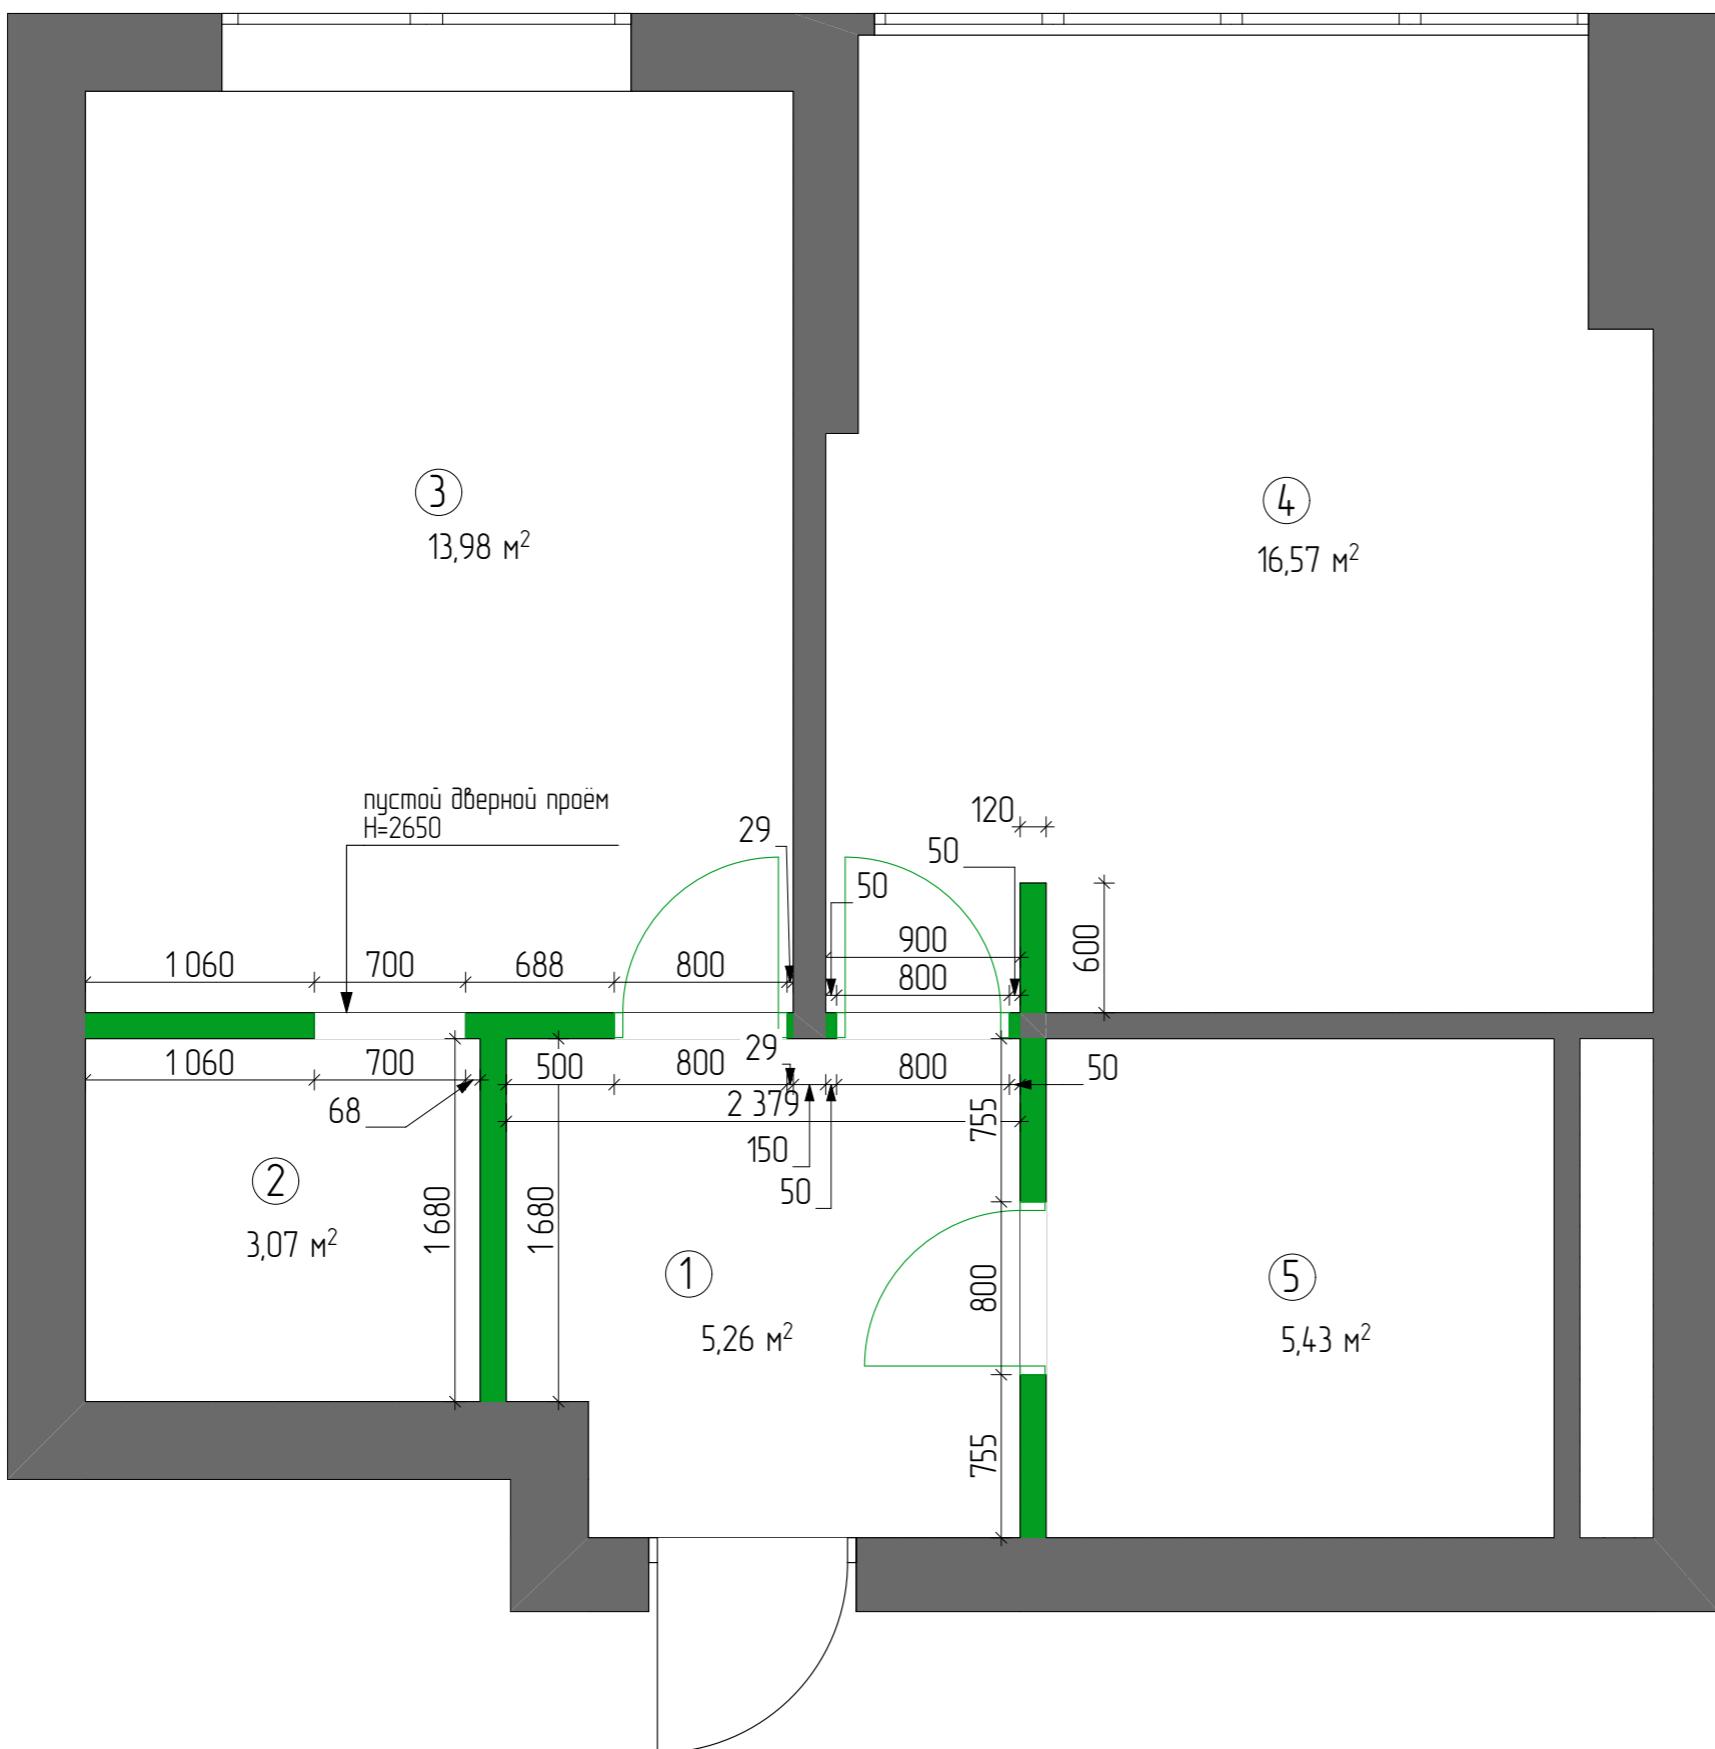

Экспликация помещений

№ помещ.	Наименование помещений	Площадь помещения м ²
1	Прихожая	5,26
2	Гардероб	3,07
3	Спальня	13,98
4	Кухня	16,57
5	Санузел	5,43
Общая площадь		44,31


— монтируемые перегородки

— монтируемые двери


ПРИМЕЧАНИЕ:

- Все высоты даны от уровня чистого пола в каждом помещении. Все размеры уточнить по месту.
- Все стены выровнять, монтажные углы вывести строго под 90 градусов.
- В ванной выполнить гидроизоляцию пола с заломом на стены не менее 200мм.
- Предусмотреть люки для доступа к коммуникациям.
- Материал воздоходных перегородок в квартире – кирпичи, конструкции – ГКЛ, ВГКЛ (материал на усмотрение заказчика)
- Честь технологические зазоры при возведении стен!**
- Датчики пожарной сигнализации решить по месту силами спец. организаций.
- Решетки вентиляции расположить по месту.
- При установке принудительной вентиляции подключить к выключателю.
- При устройстве в воздоходных стенах дверных проемов заложить перемычку (узолок/брюс).
- Рекомендовать установку дверных проемов высотой 2300 мм. Уточнить у производителя перед возведением!
- Даны размеры проема для установки дверной коробки. Уточнить у производителя перед возведением!
- Место установки, тип подключения и габариты радиаторов уточнить по месту.
- Чертежи разработаны по черновым размерам помещения. Часто корректировать размеры после проведения работ по выравниванию стен.
- Предусмотреть закладные детали в местах крепления подвесной мебели и техники.
- Выровнять уровень пола на балконе с уровнем пола в остальных помещениях.
- ВГКЛ-конструкции в ванной и санузле воздоходить по установочным габаритам сантехники! Габариты всех ниш под сантехнические приборы и мебель определить по месту! Учитывать технологические зазоры при возведении стен.
- Нишу под кухонный гарнитур вывести только после уточнения размеров гарнитура у производителя!
- Подрядные организации осуществляют обмеры САМОСТОЯТЕЛЬНО

Схема монтажа перегородок

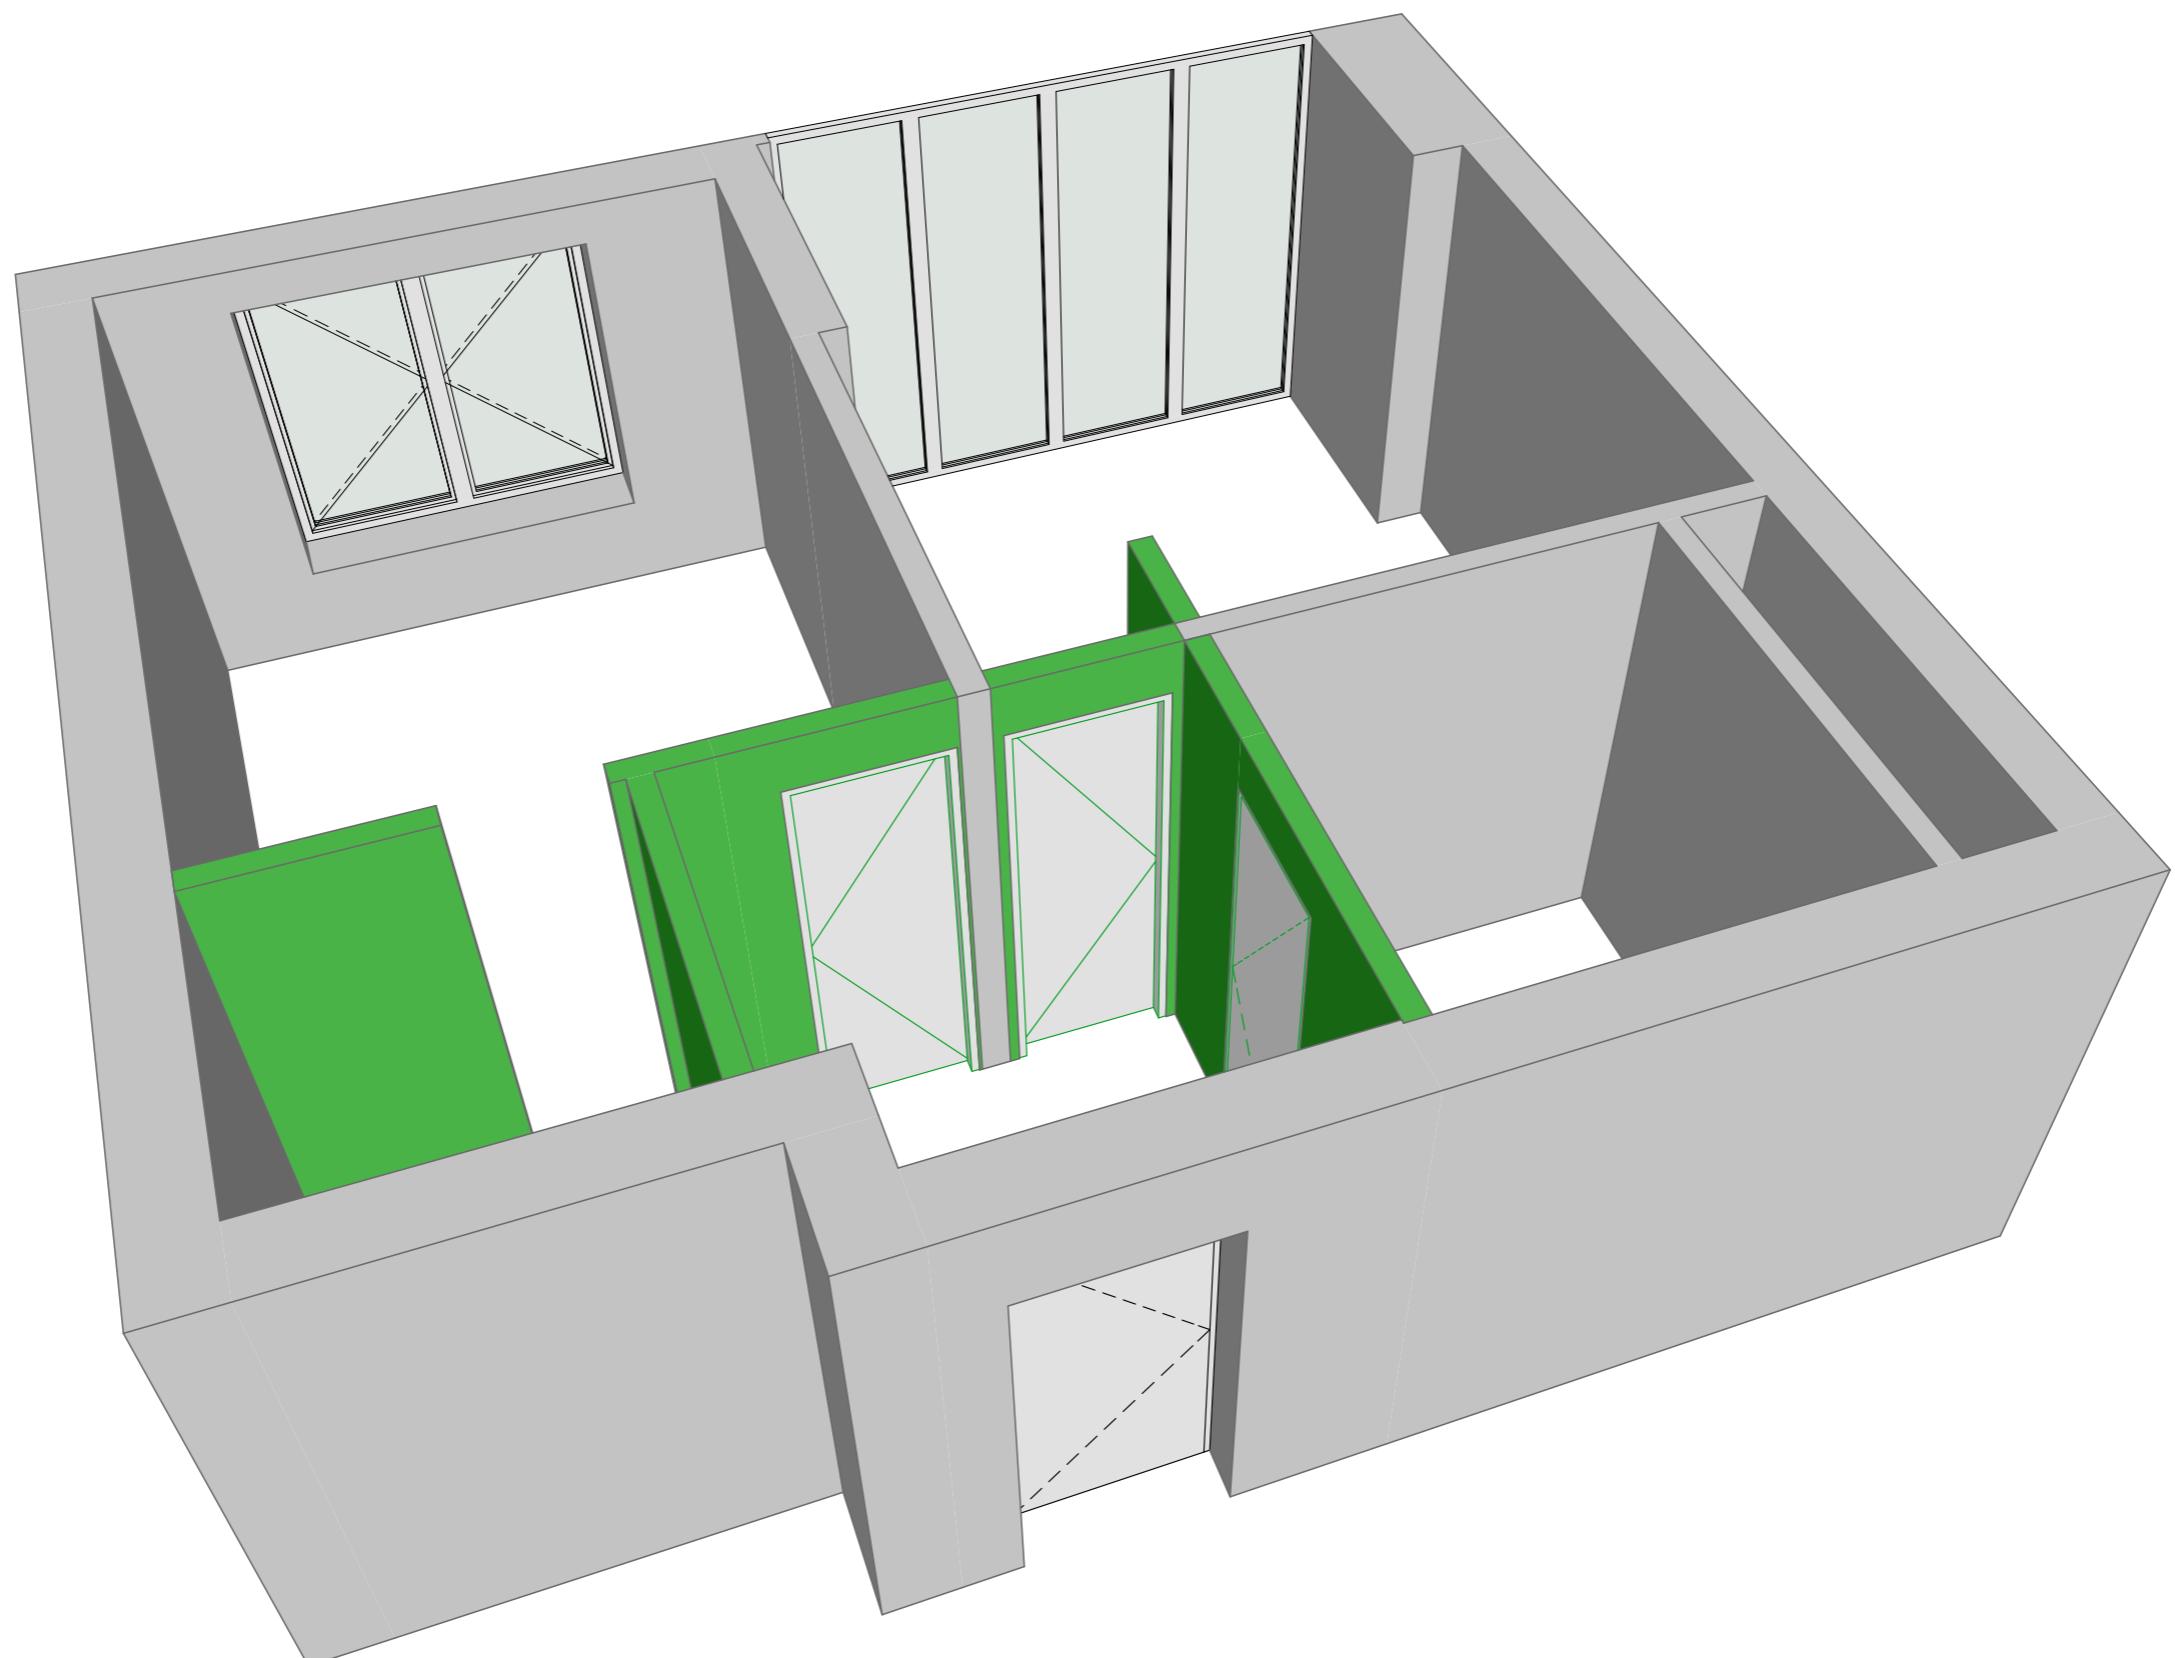

Стадия	Лист	Листов
РП	7	

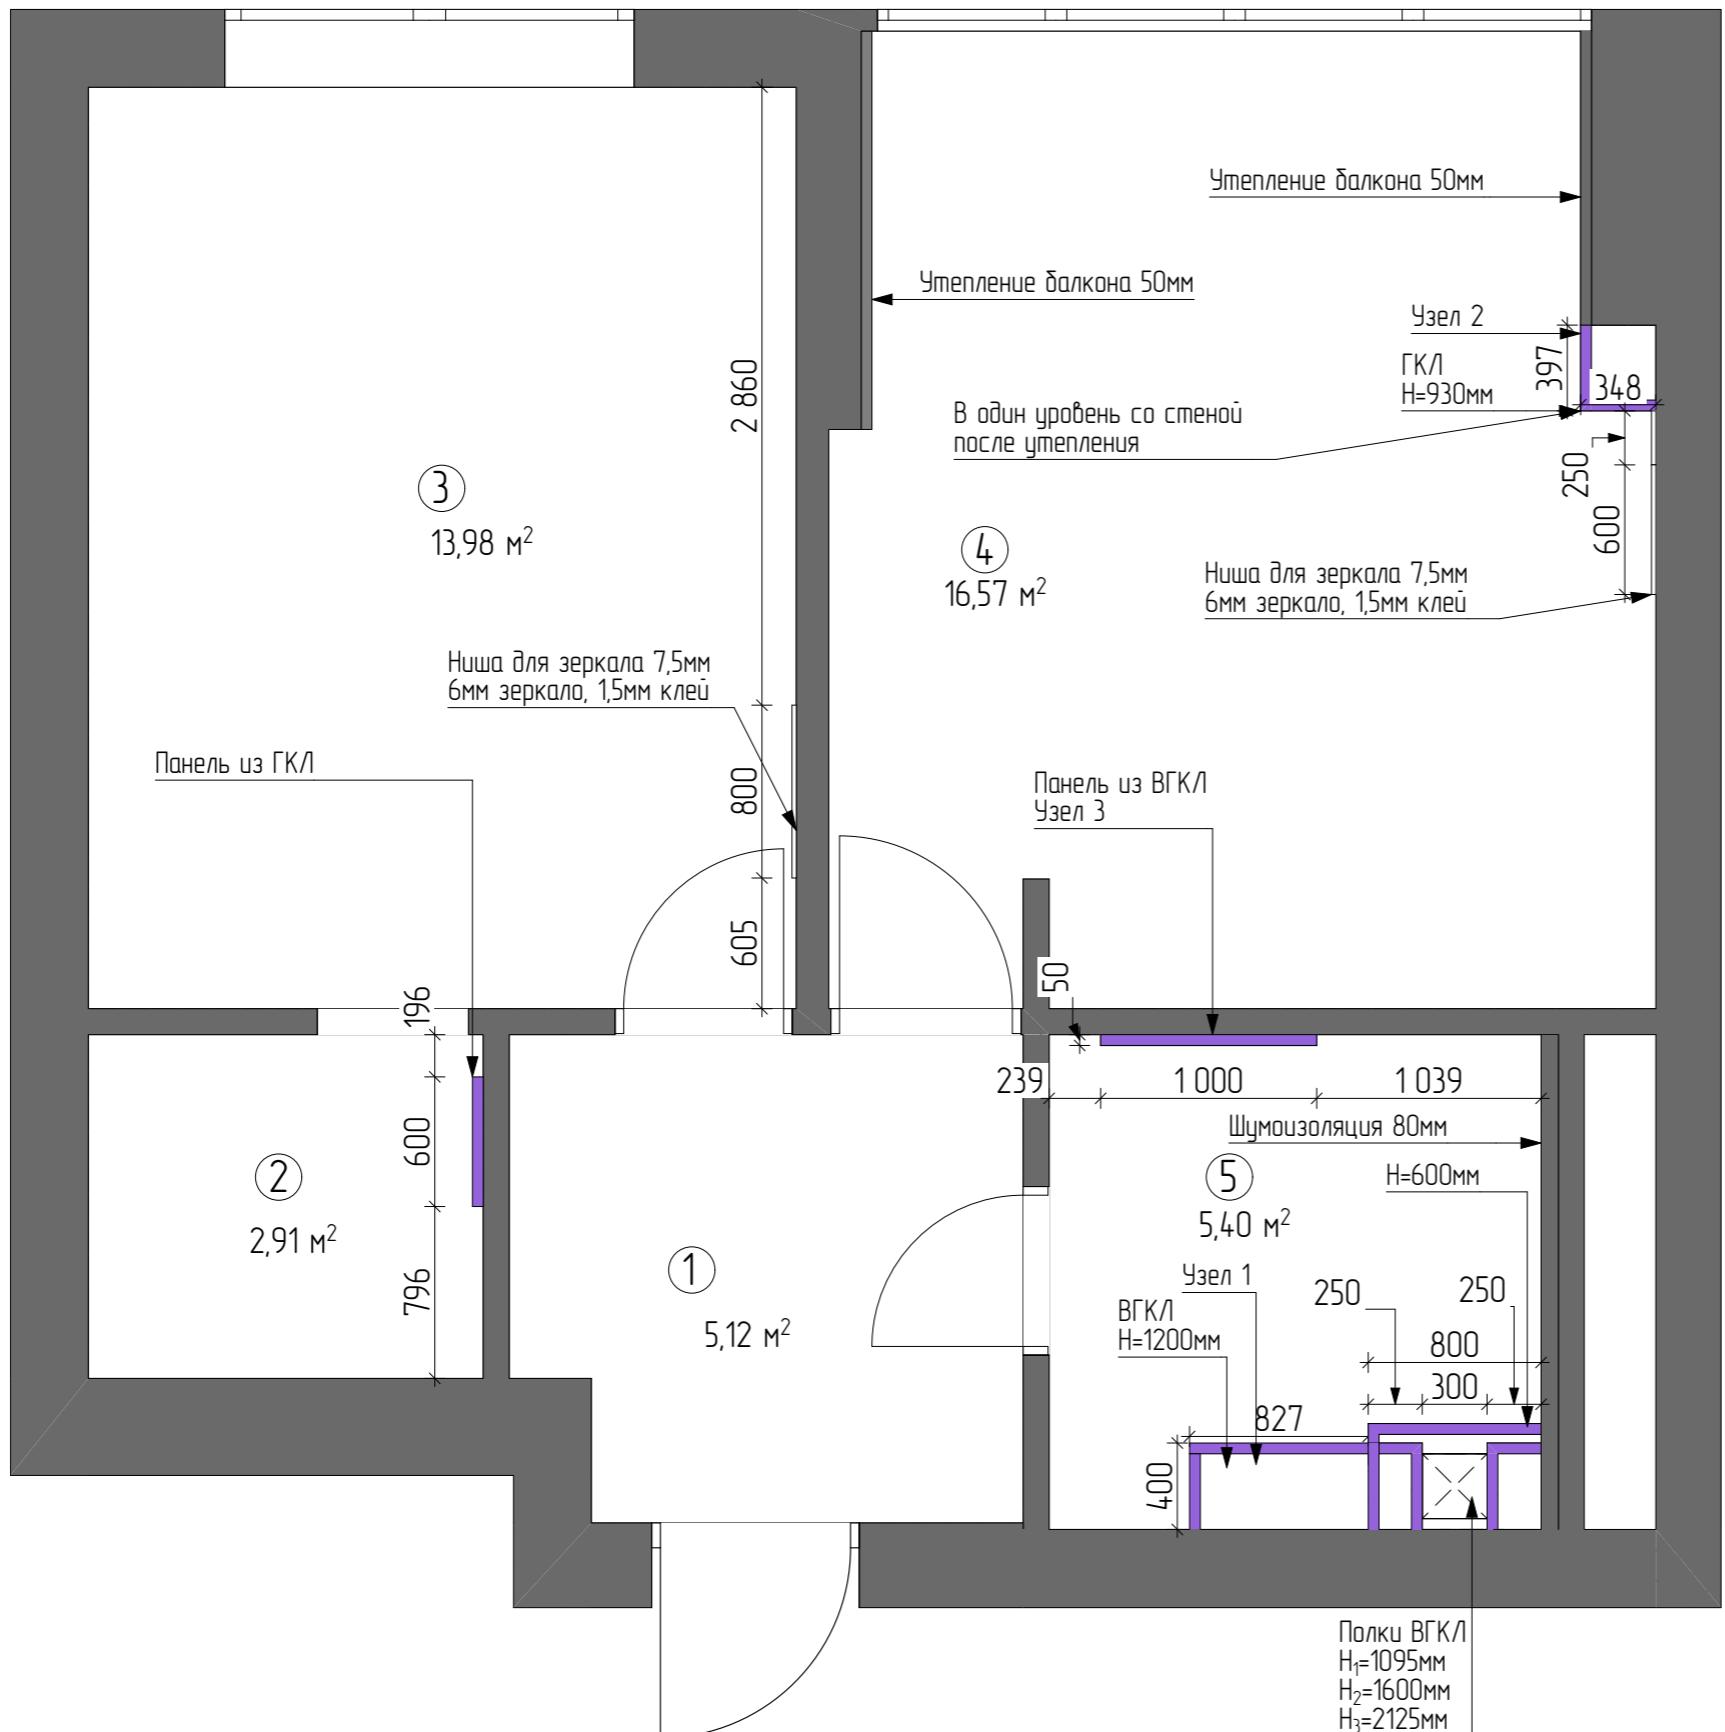

Экспликация помещений

№ помещ.	Наименование помещений	Площадь помещения м ²
1	Прихожая	5,12
2	Гардероб	2,91
3	Спальня	13,98
4	Кухня	16,57
5	Санузел	5,29
Общая площадь		43,87

■ – монтируемые конструкции и ГКЛ

■ – монтируемые конструкции и ВГКЛ

ВГКЛ-конструкции в ванной и санузле возводить по установочным габаритам сантехники! Габариты всех ниш под сантехнические приборы и мебель определить по месту! Учитывать технологические зазоры при возведении стен!

ПРИМЕЧАНИЕ:

1. Все высоты даны от уровня чистого пола в каждом помещении. Все размеры уточнить по месту.
2. Все стены выровнять, монтажные углы вывести строго под 90 градусов.
3. В ванной выполнить гидроизоляцию пола с заводом на стены не менее 200мм.
4. Предусмотреть люки для доступа к коммуникациям.
5. Материал возводимых перегородок в квартире – кирпичи, конструкции – ГКЛ, ВГКЛ (материал на усмотрение заказчика)
6. Учесть технологические зазоры при возведении стен!
7. Датчики пожарной сигнализации решить по месту силами спец. организации.
8. Решетки вентиляции расположить по месту. При установке принудительной вентиляции подключить к выключателю.
9. При устройстве в возводимых стенах дверных проемов заложить перемычку (уголок/брюс).
10. Рекомендуем установку дверных проемов высотой 2300 мм. Уточнить у производителя перед возведением!
11. Даны размеры проема для установки дверной коробки. Уточнить у производителя перед возведением!
12. Место установки, тип подключения и габариты радиаторов уточнить по месту.
13. Чертежи разработаны по черновым размерам помещения. Учесть корректировку размеров после проведения работ по выравниванию стен.
14. Предусмотреть закладные детали в местах крепления подвесной мебели и техники.
15. Выровнять уровень пола на балконе с уровнем пола в остальных помещениях.
16. ВГКЛ-конструкции в ванной и санузле возводить по установочным габаритам сантехники! Габариты всех ниш под сантехнические приборы и мебель определить по месту! Учитывать технологические зазоры при возведении стен.
17. Нишу под кухонный гарнитур возвести только после уточнения размеров гарнитура у производителя!
18. Подрядные организации осуществляют объемы САМОСТОЯТЕЛЬНО

Полки ВГКЛ


$H_1=1095\text{мм}$

$H_2=1600\text{мм}$

$H_3=2125\text{мм}$

Глубина 300мм


Чзел 1

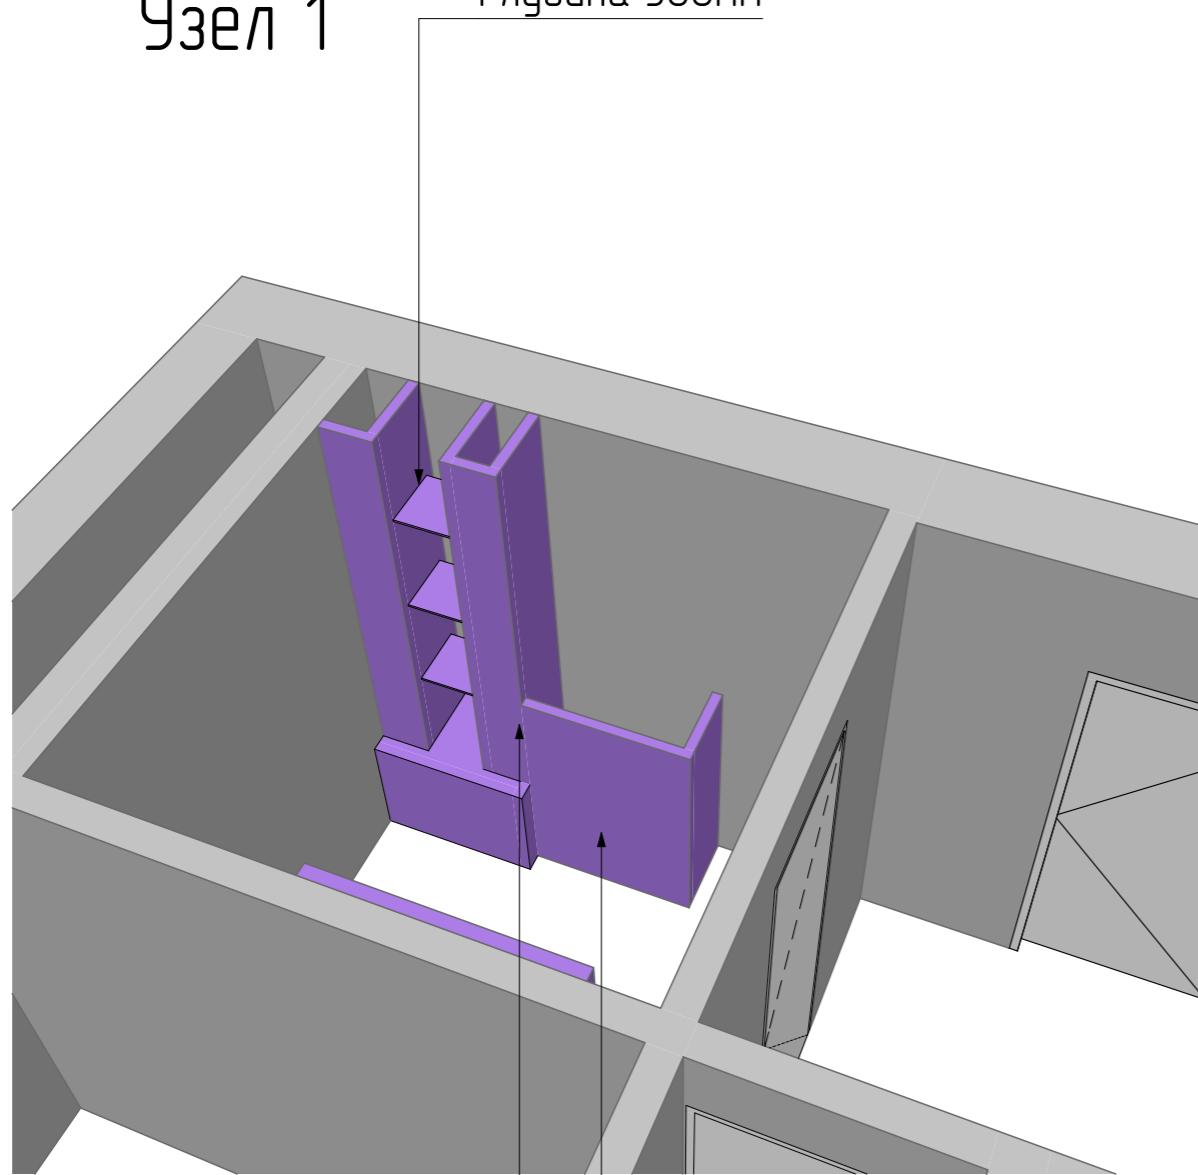


Плитка и финальная мдф панель
должны быть в один уровень

ВГКЛ короб под мдф панели


Чзел 2

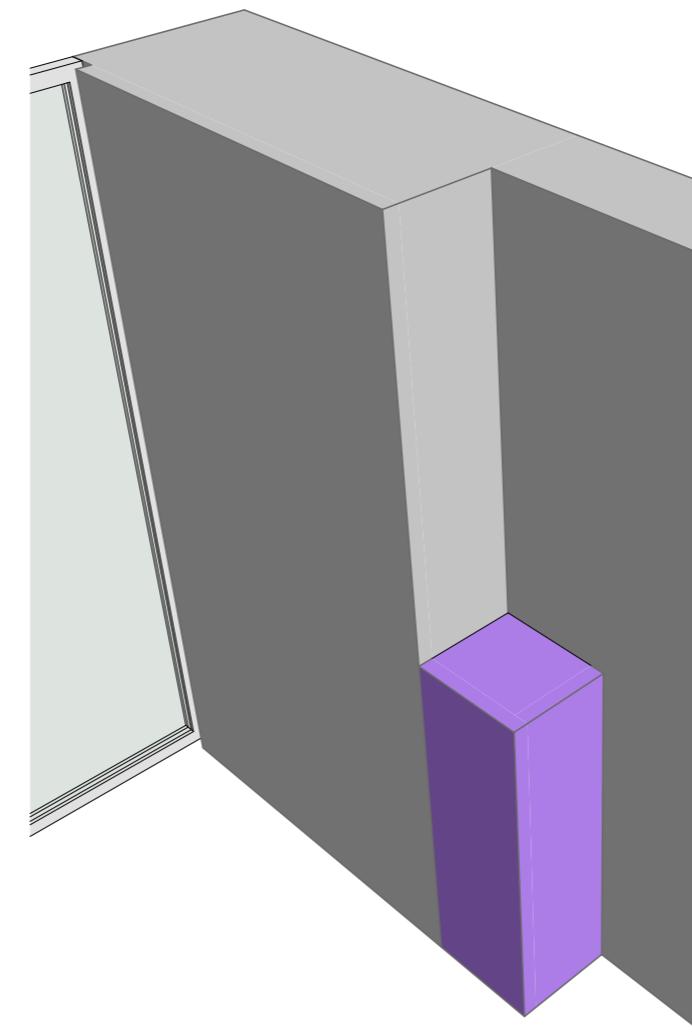

Чзел 3

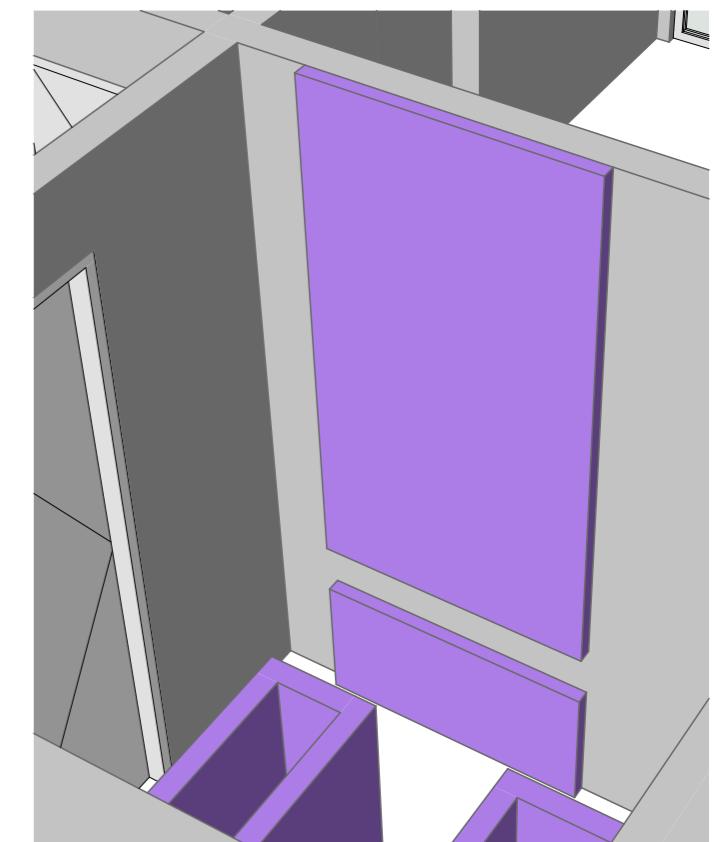

Обмерный план после монтажа перегородок

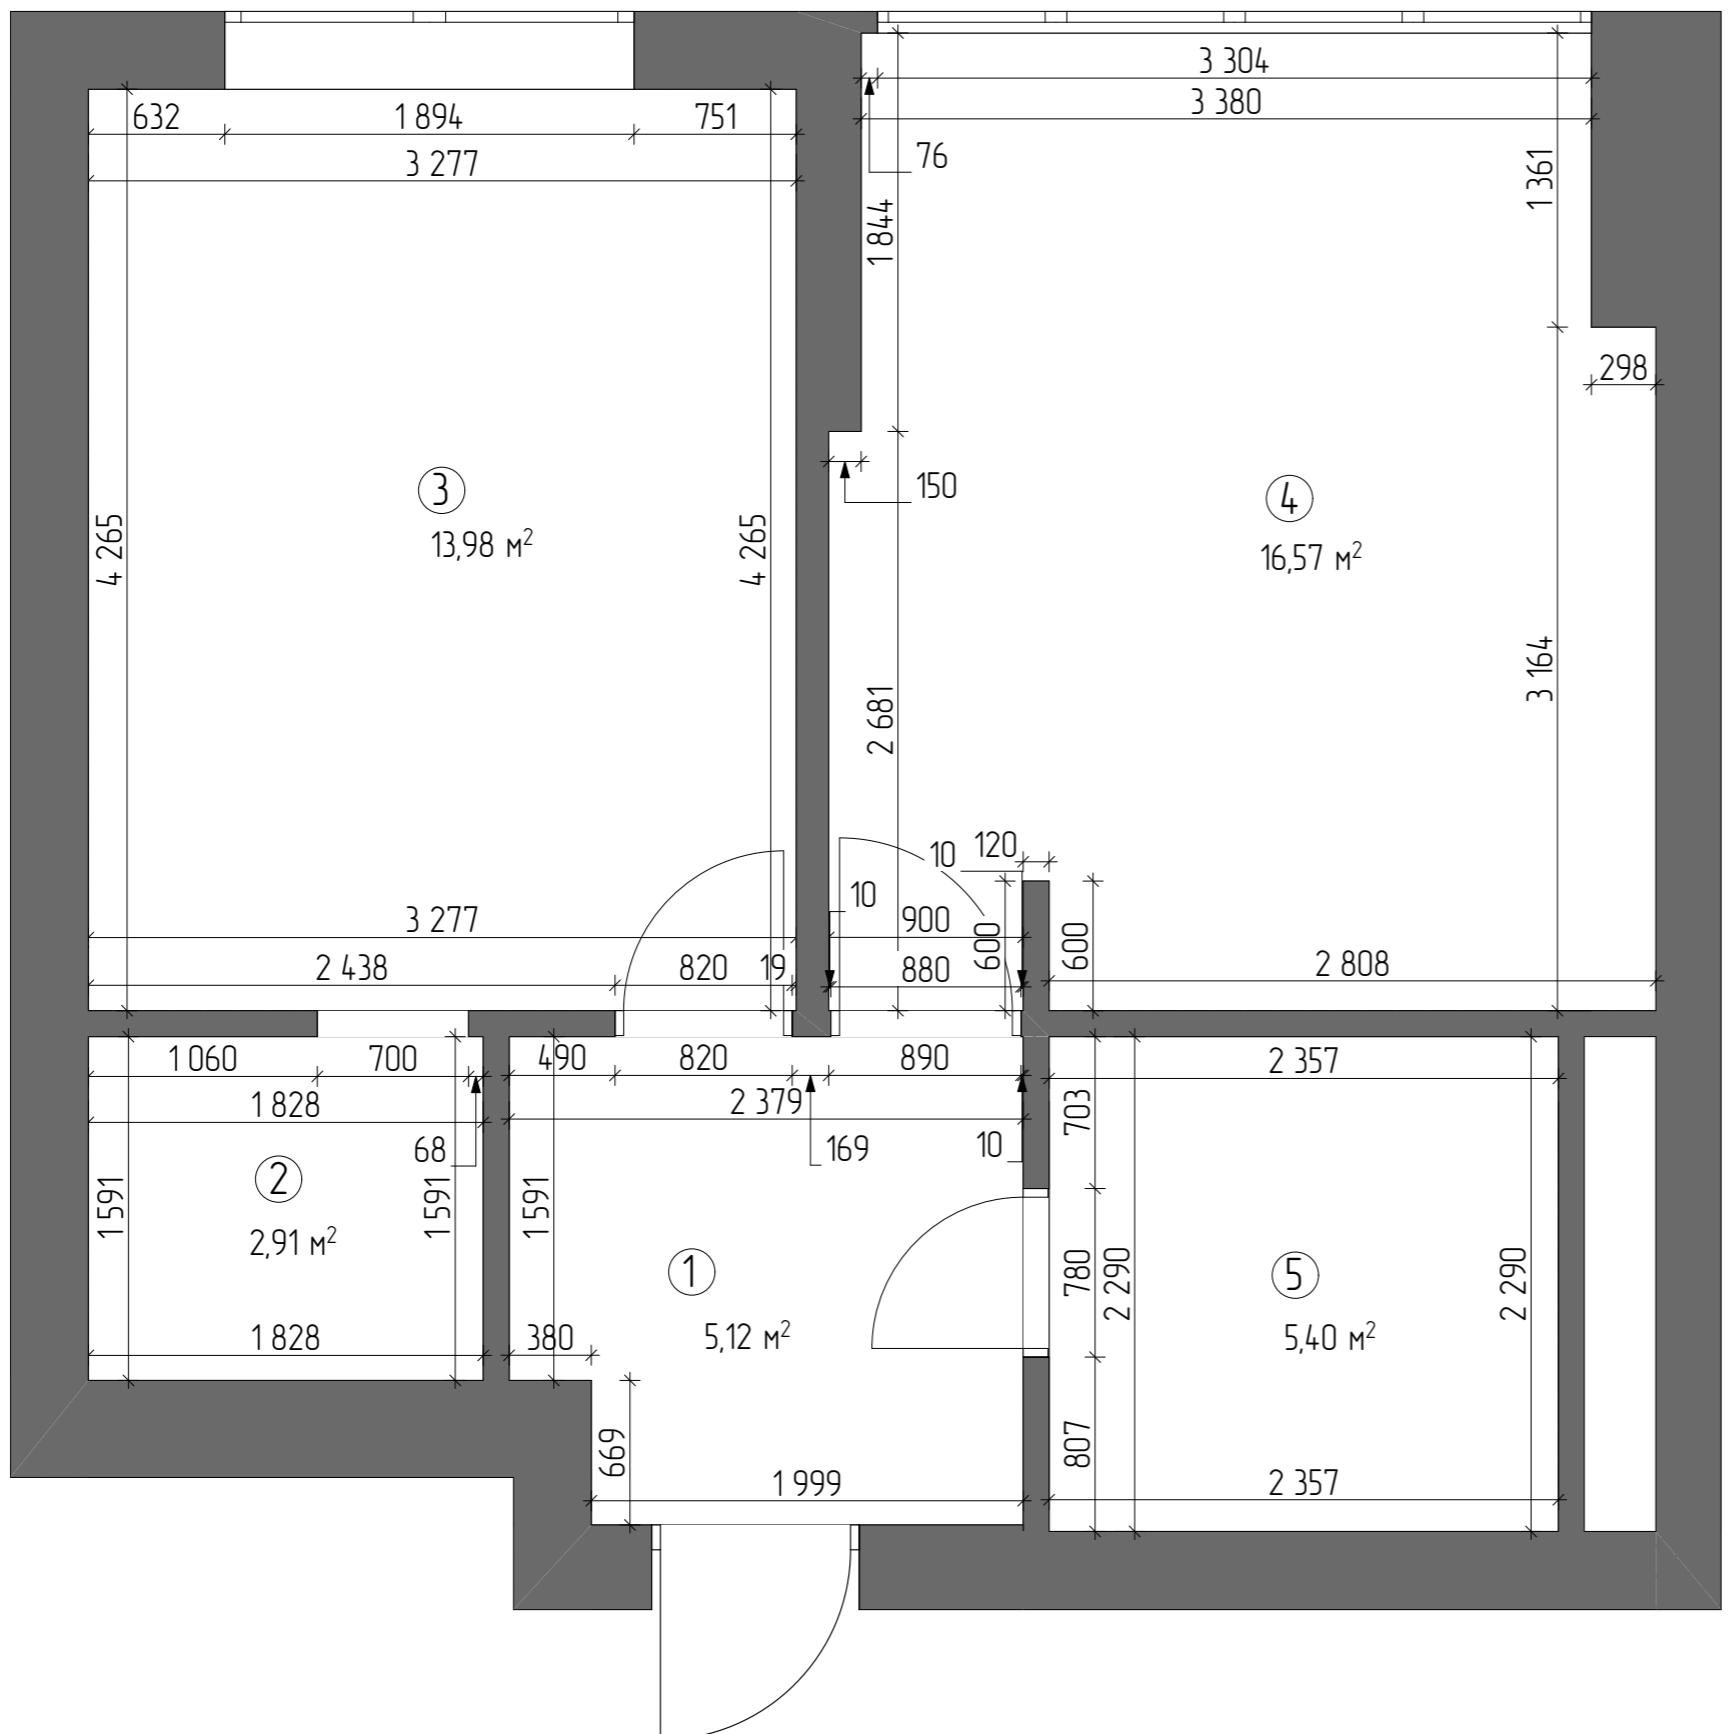

Экспликация помещений

№ помеc.	Наименование помещений	Площадь помещения м ²
1	Прихожая	5,12
2	Гардероб	2,91
3	Спальня	13,98
4	Кухня	16,57
5	Санузел	5,4
	Общая площадь	43,98

Примечание:
1. Все размеры проверить на месте

План функционального зонирования




Экспликация помещений

№ помещ.	Наименование помещений	Площадь помещения м ²
1	Прихожая	5,12
2	Гардероб	2,91
3	Спальня	13,98
4	Кухня	16,57
5	Санузел	5,4
Общая площадь		43,98

ПРИМЕЧАНИЕ:

1. Все высоты даны от уровня чистого пола в каждом помещении. Все размеры уточнить по месту.
2. Все стены выровнять, монтажные углы вывести строго под 90 градусов.
3. В ванной выполнить гидроизоляцию пола с затиркой на стены не менее 200мм.
4. Предусмотреть люки для доступа к коммуникациям.
5. Материал возводимых перегородок в квартире – кирпичи, конструкции – ГКЛ, ВГКЛ (материал на усмотрение заказчика)
6. Учесть технологические зазоры при возведении стен!
7. Датчики пожарной сигнализации решить по месту силами спец. организации.
8. Решетки вентиляции расположить по месту. При установке принудительной вентиляции подключить к выключателю.
9. При устройстве в возводимых стенах дверных проемов заложить перемычку (уголок/брюс).
10. Рекомендуем установку дверных проемов высотой 2300мм. Уточнить у производителя перед возведением!
11. Даны размеры проема для установки дверной коробки. Уточнить у производителя перед возведением!
12. Место установки, тип подключения и габариты радиаторов уточнить по месту.
13. Чертежи разработаны по черновым размерам помещения. Учесть корректировку размеров после проведения работ по выравниванию стен.
14. Предусмотреть закладные детали в местах крепления подвесной мебели и техники.
15. Выровнять уровень пола на балконе с уровнем пола в остальных помещениях.
16. ВГКЛ-конструкции в ванной и санузле возводить по установочным габаритам сантехники! Габариты всех ниш под сантехнические приборы и мебель определить по месту! Учитывать технологические зазоры при возведении стен.
17. Нишу под кухонный гарнитур возвести только после уточнения размеров гарнитура у производителя!
18. Подрядные организации осуществляют обмеры САМОСТОЯТЕЛЬНО

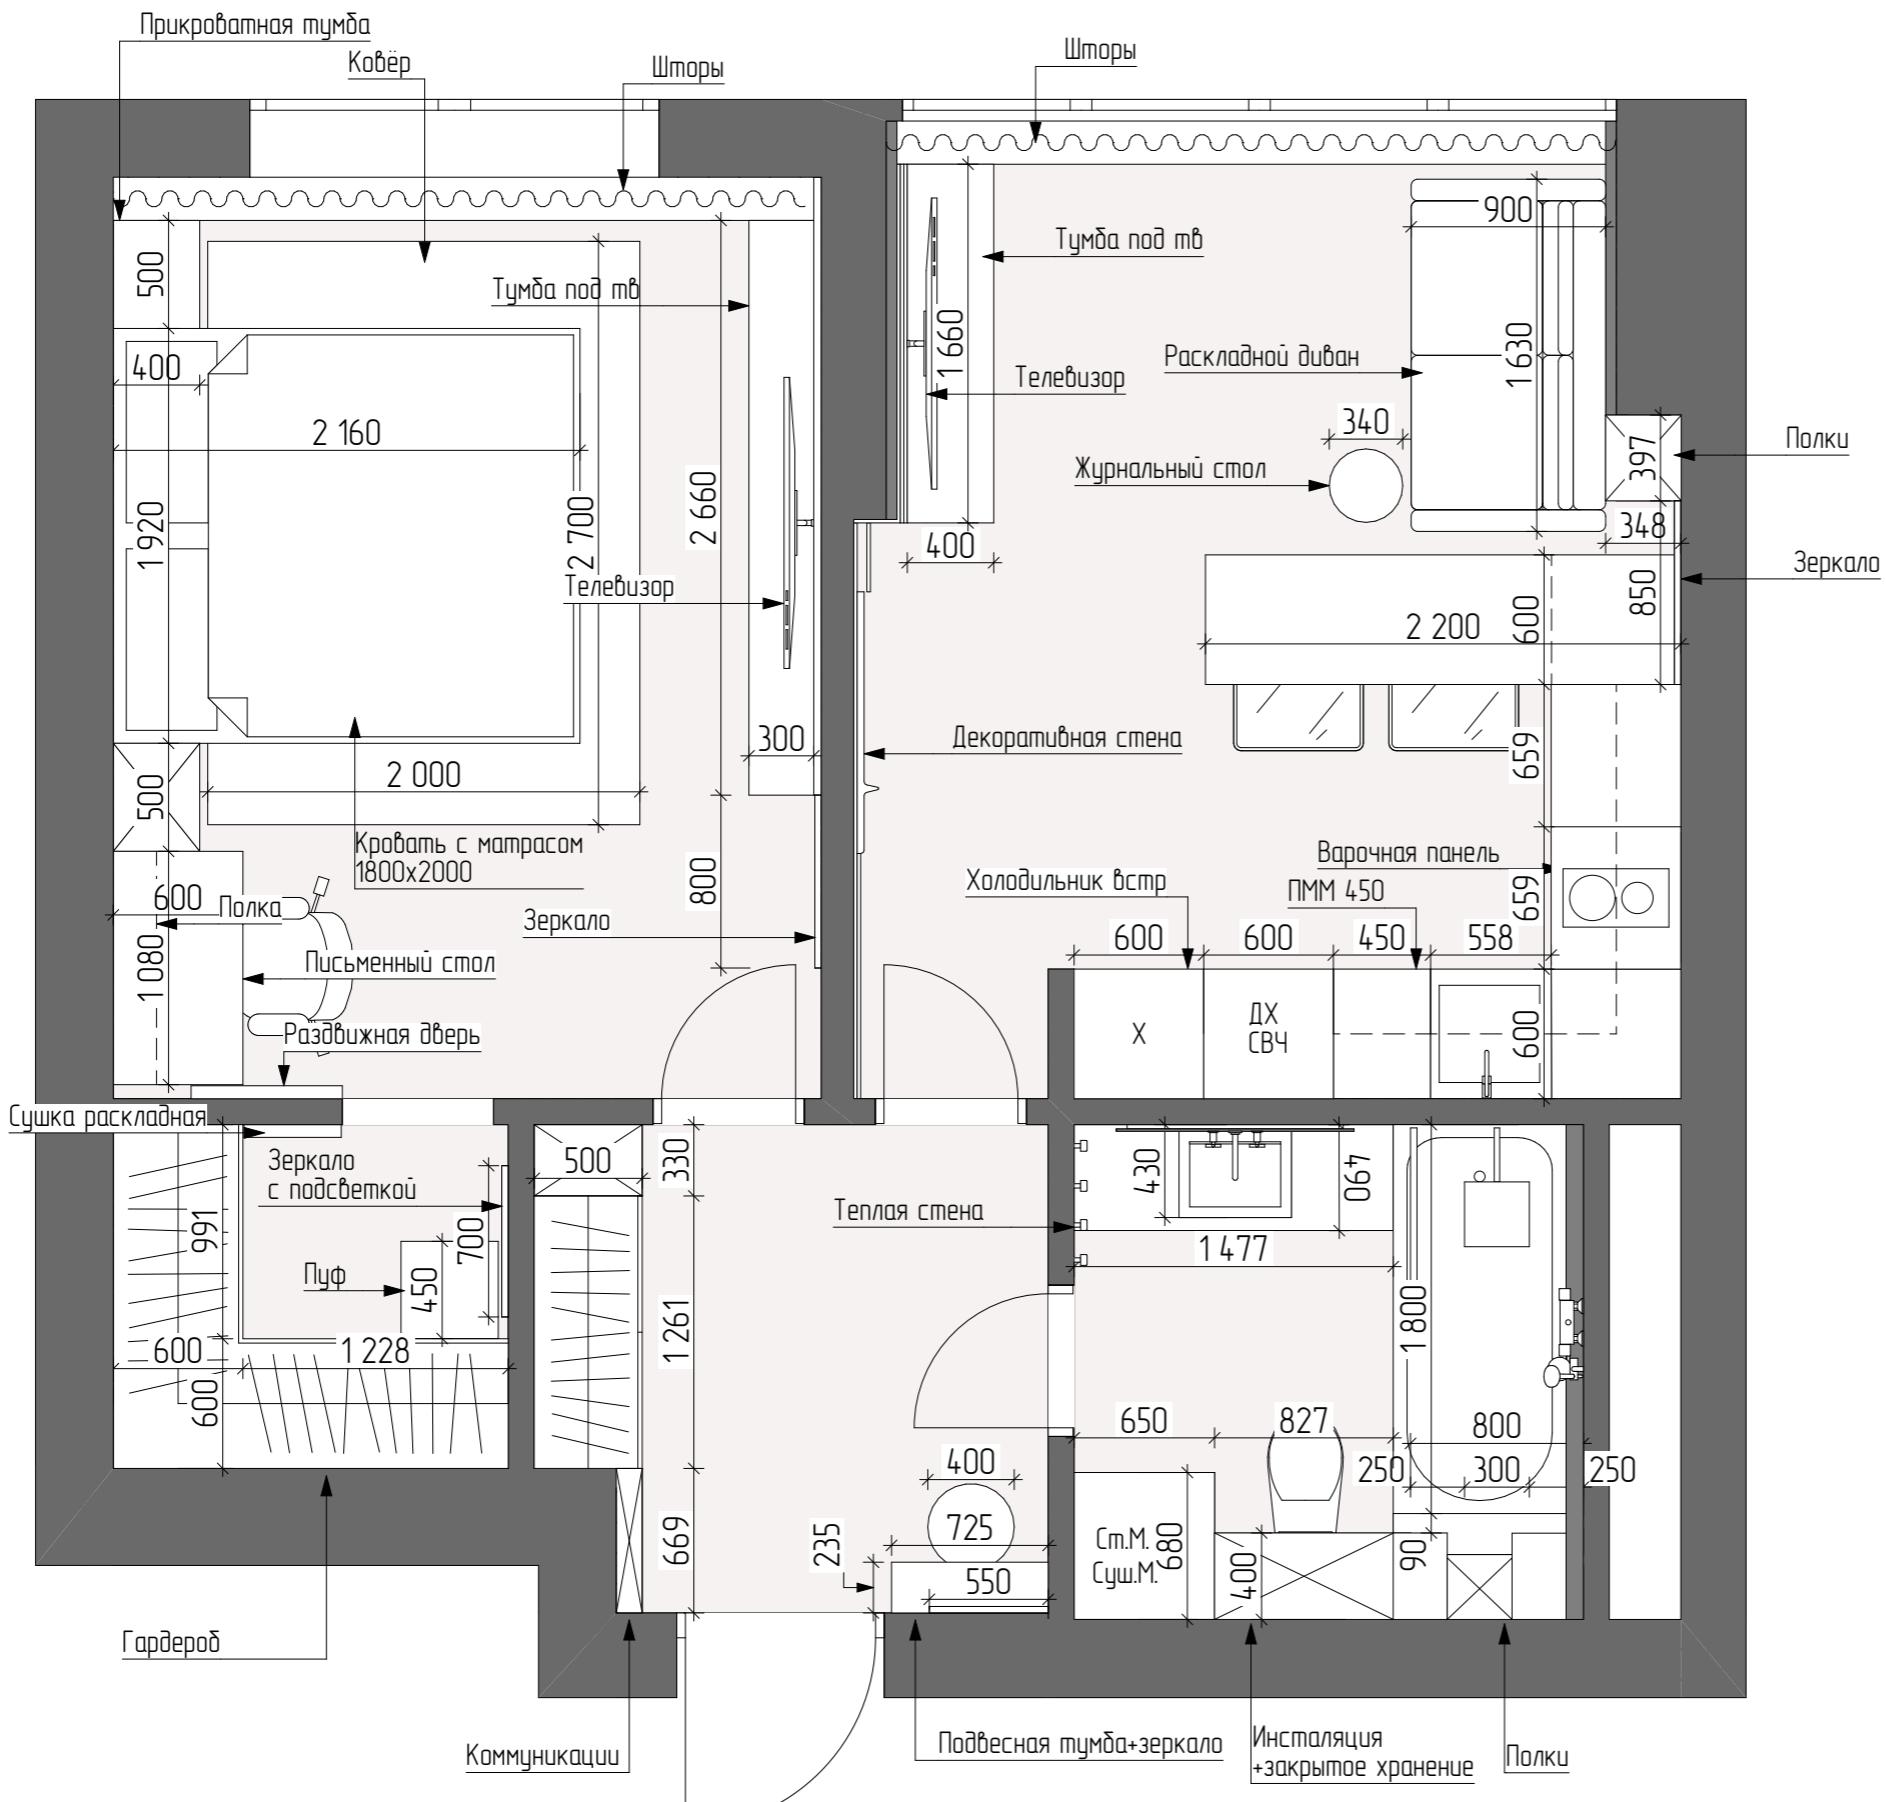


Экспликация помещений

№ помеш.	Наименование помещений	Площадь помещения м ²
1	Прихожая	5,12
2	Гардероб	2,91
3	Спальня	13,98
4	Кухня	16,57
5	Санузел	5,4
Общая площадь		43,98

ПРИМЕЧАНИЕ:

1. Размеры мебели даны условные, показывая общие габариты;
2. Закупку мебели производить после чистовой отделки;
3. План рассстановки мебели разработан по обмерочным размерам, не учитывая выравнивание стен, полов и потолков;
4. Соответственно, размеры помещений после чистовой отделки могут варьироваться с погрешностью 5-10 см.
5. Мебель на заказ устанавливается фирмой-изготовителем только после дополнительно снятых обмеров специалистами после чистовой отделки.
6. Сантехника устанавливается в соответствии с тех.картами подключения воды и вывода канализации.
7. Предусмотреть закладные детали в местах крепления подвесной мебели и техники!!!

План размещения сантехнического оборудования

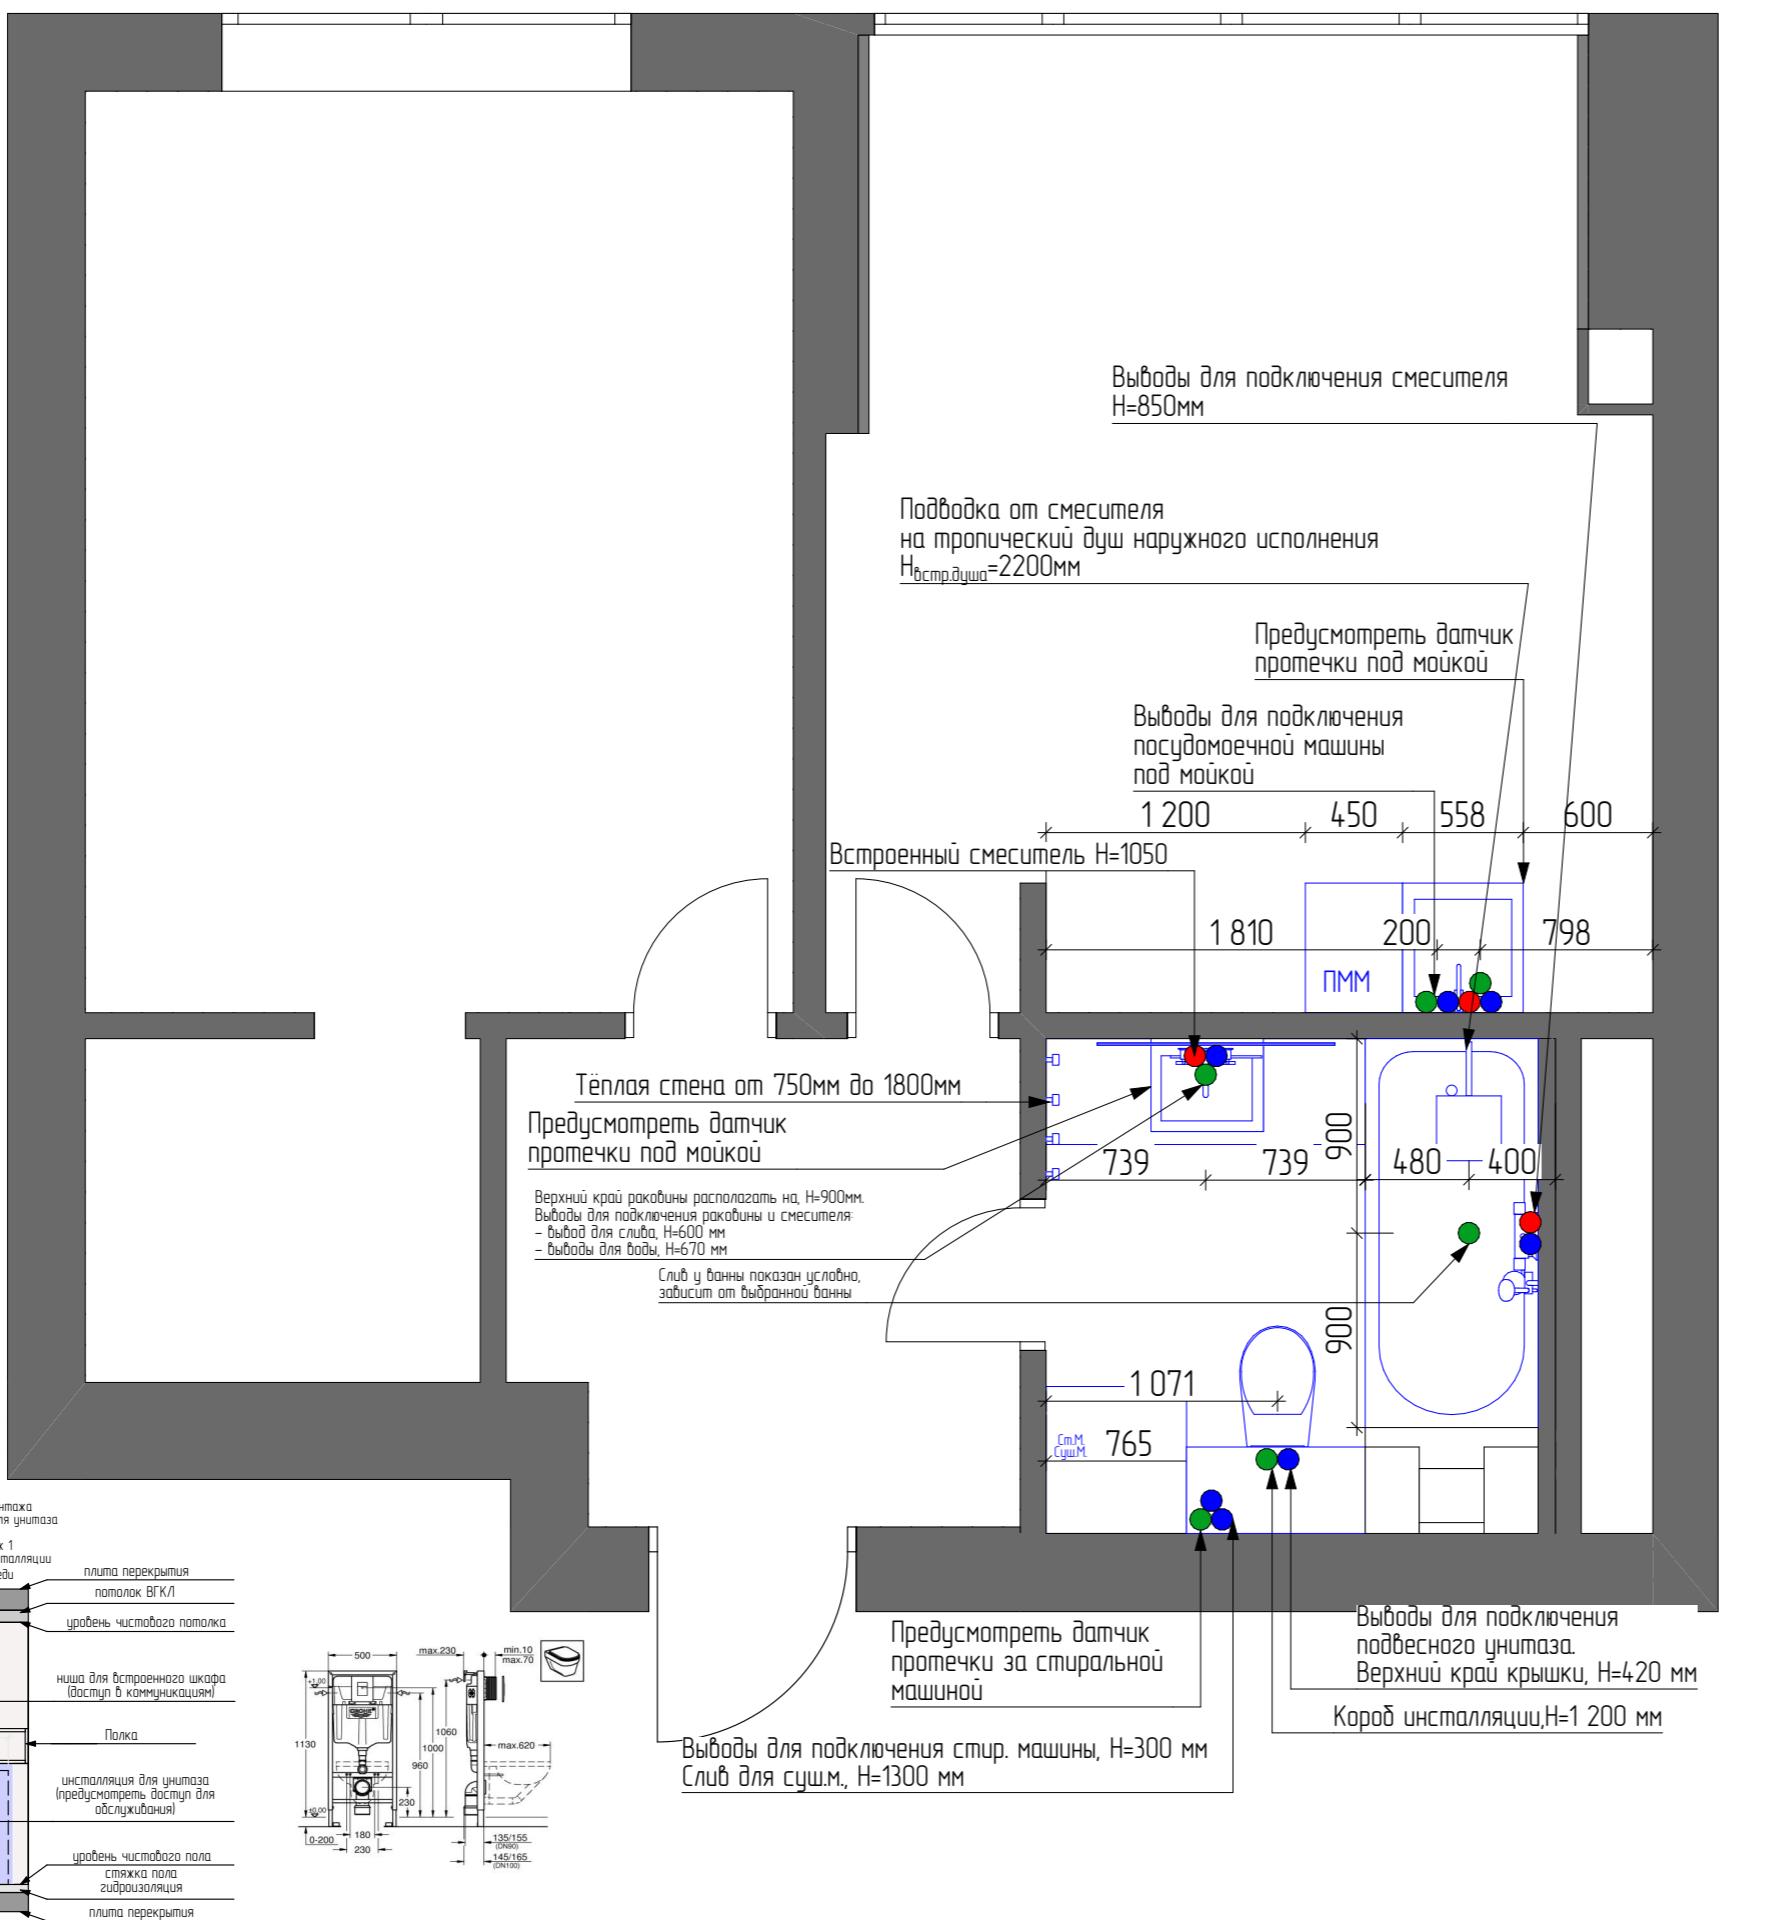

Экспликация помещений

№ помещ.	Наименование помещений	Площадь помещения м ²
1	Прихожая	5,12
2	Гардероб	2,91
3	Спальня	13,98
4	Кухня	16,57
5	Санузел	5,4
	Общая площадь	43,98

Обозначения

	Инсталляция	1шт
	Подвесной унитаз с инсталляцией	1шт
	Тёплая стена	1шт
	Стиральная+сушильная машина	1шт
	Посудомоечная машина	1шт
	Мойка кухонная	1шт
	Ванна	1шт
	Душ	1шт
	Раковина	1шт

Знак	Значение знака
	- подключение холодной воды
	- подключение горячей воды
	- подключение канализации/слив

Предусмотреть систему защиты от протечек и фильтр воды


Примечания:

- привязки вывода коммуникаций уточнить после окончательного подбора сантехнического оборудования;
- монтаж сантехнического оборудования производить в соответствии с инструкциями к изделиям;
- для слива унитаза использовать трубу диаметром не менее 100мм, для остальных не менее 50мм;
- рекомендуемый уклон канализационных труб для труб диаметром 50 мм - 0,03 (3см на 1 п.м. трубы), для труб диаметром 100мм - 0,02 (2см на 1 п.м. трубы);
- установить ребиционные люки скрытого монтажа под отделку для обслуживания стояков с коммуникациями; расположение и размеры люков уточнить по месту.



Стадия	Лист	Листов
РП	13	

План размещения климатического оборудования
М 1:35

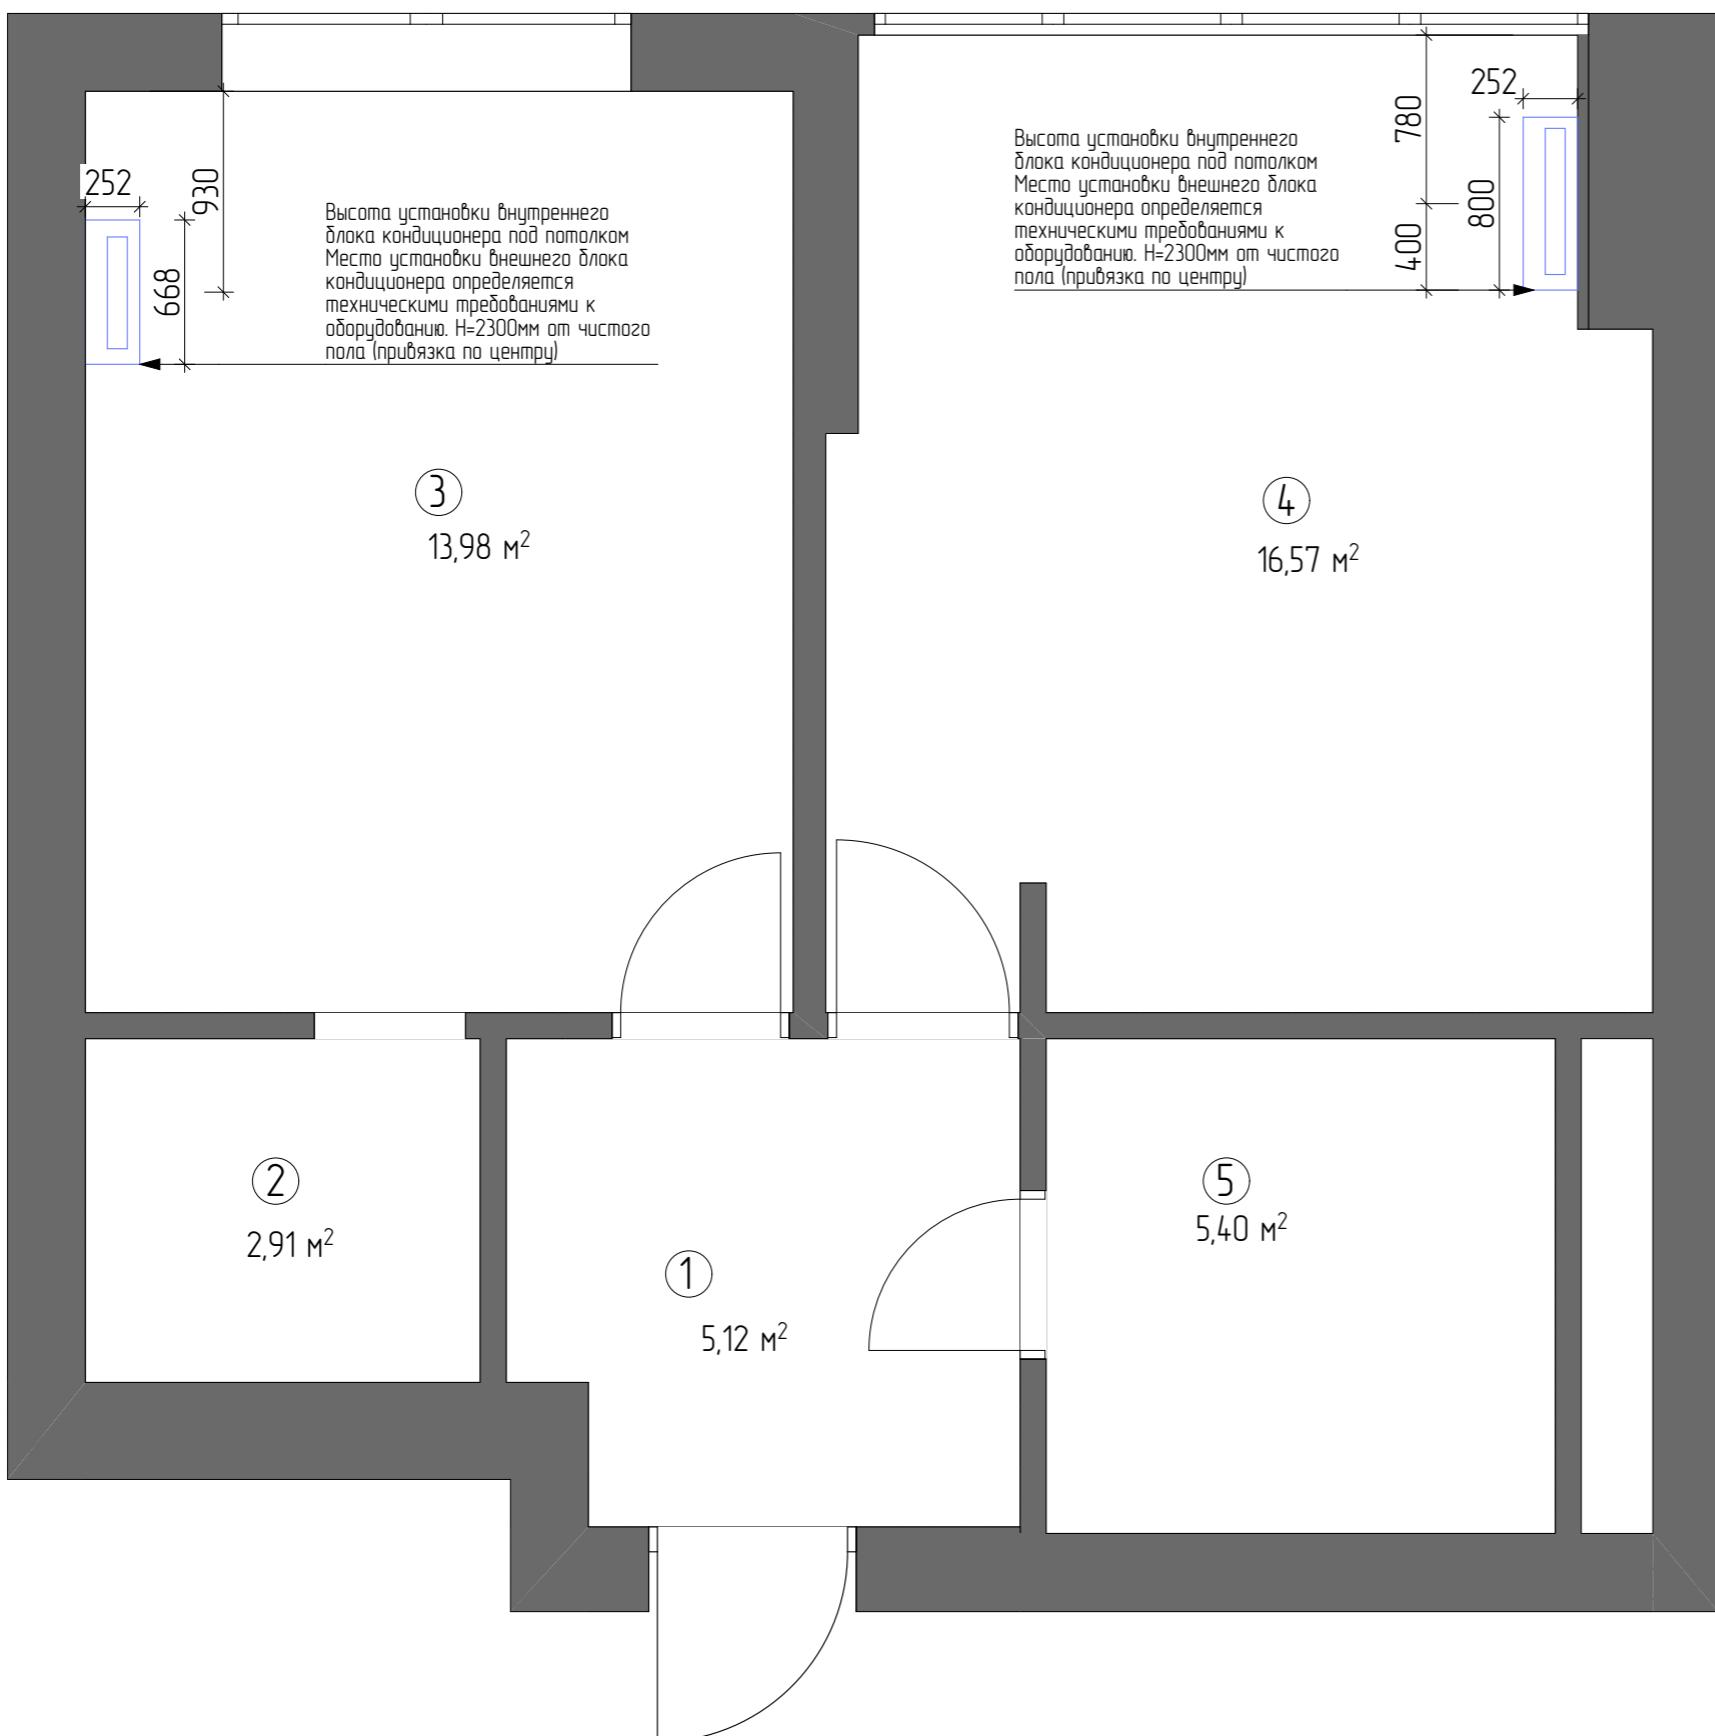

Экспликация помещений

№ помеc.	Наименование помещений	Площадь помещения м ²
1	Прихожая	5,12
2	Гардероб	2,91
3	Спальня	13,98
4	Кухня	16,57
5	Санузел	5,4
Общая площадь		43,98

Обозначения


	Бытовой кондиционер	2 шт
--	---------------------	------

ПРИМЕЧАНИЕ:

- Группу питания кондиционера проложить кабелями с медными жилами марки ПВС на расстоянии 2300мм от чистого пола в ПВХ гофротрубе d=20мм



План отопления

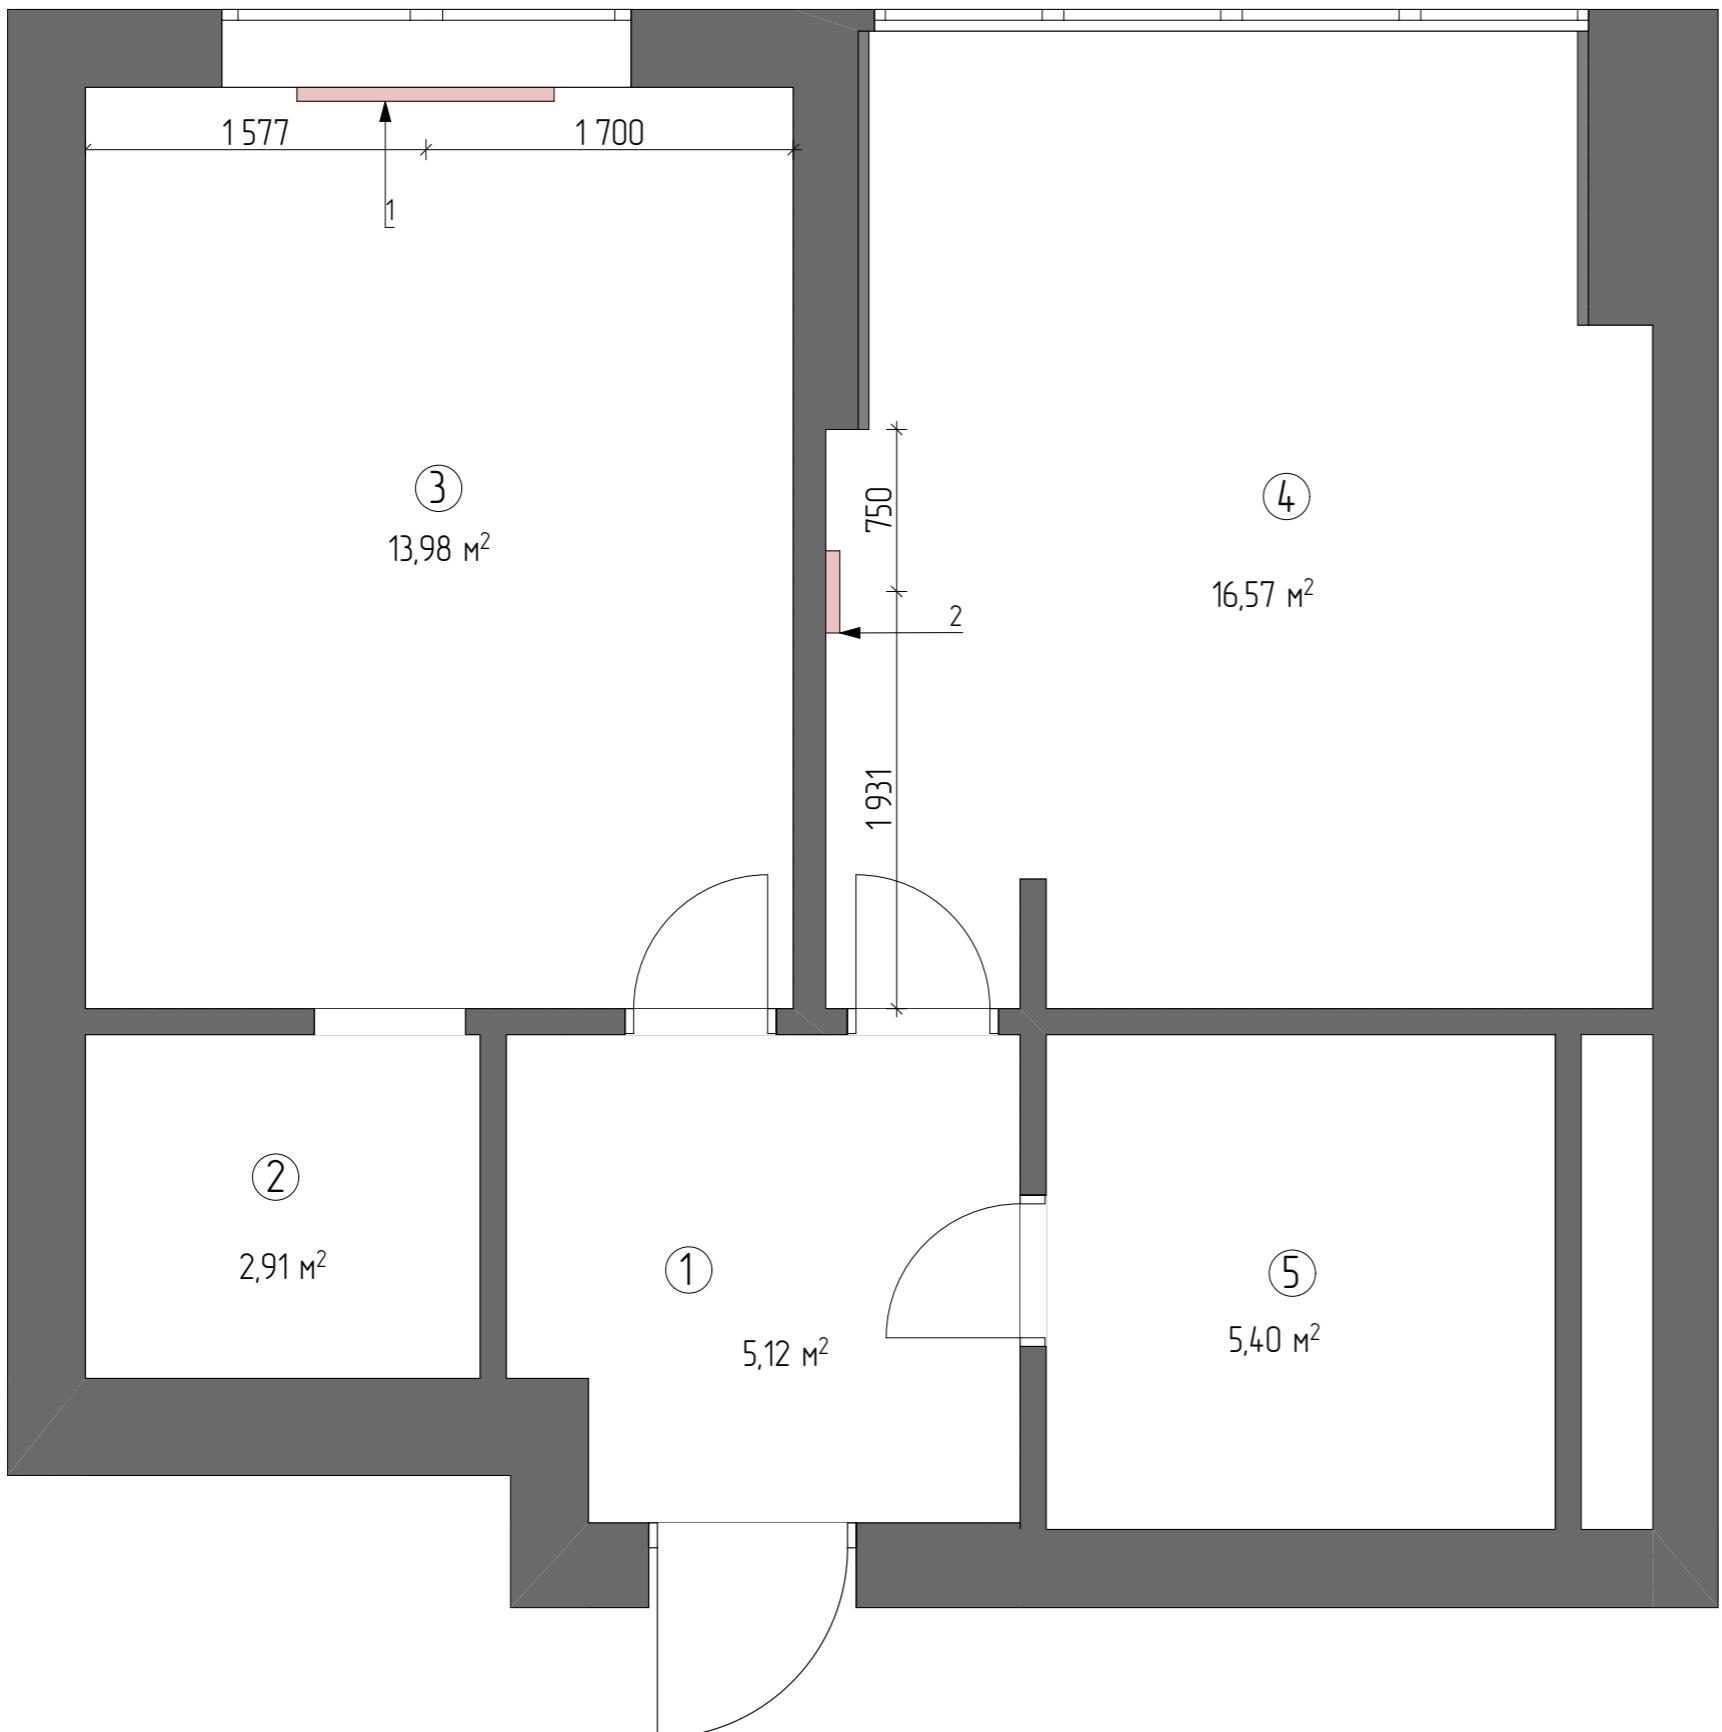

Экспликация помещений


№ помещ.	Наименование помещений	Площадь помещения м ²
1	Прихожая	5,12
2	Гардероб	2,91
3	Спальня	13,98
4	Кухня	16,57
5	Санузел	5,4
Общая площадь		43,98

Условные обозначения

1	Трубчатый радиатор Nova Siluet трёхтрубный 300мм высотой, 1190 шириной, 26 секций, нижнее с вентилем подключение, RAL7024	1
2	Трубчатый радиатор Nova Siluet двухтрубный 1800мм высотой, 380 шириной, 8 секций, нижнее с вентилем подключение, RAL7024	1



План тёплых полов

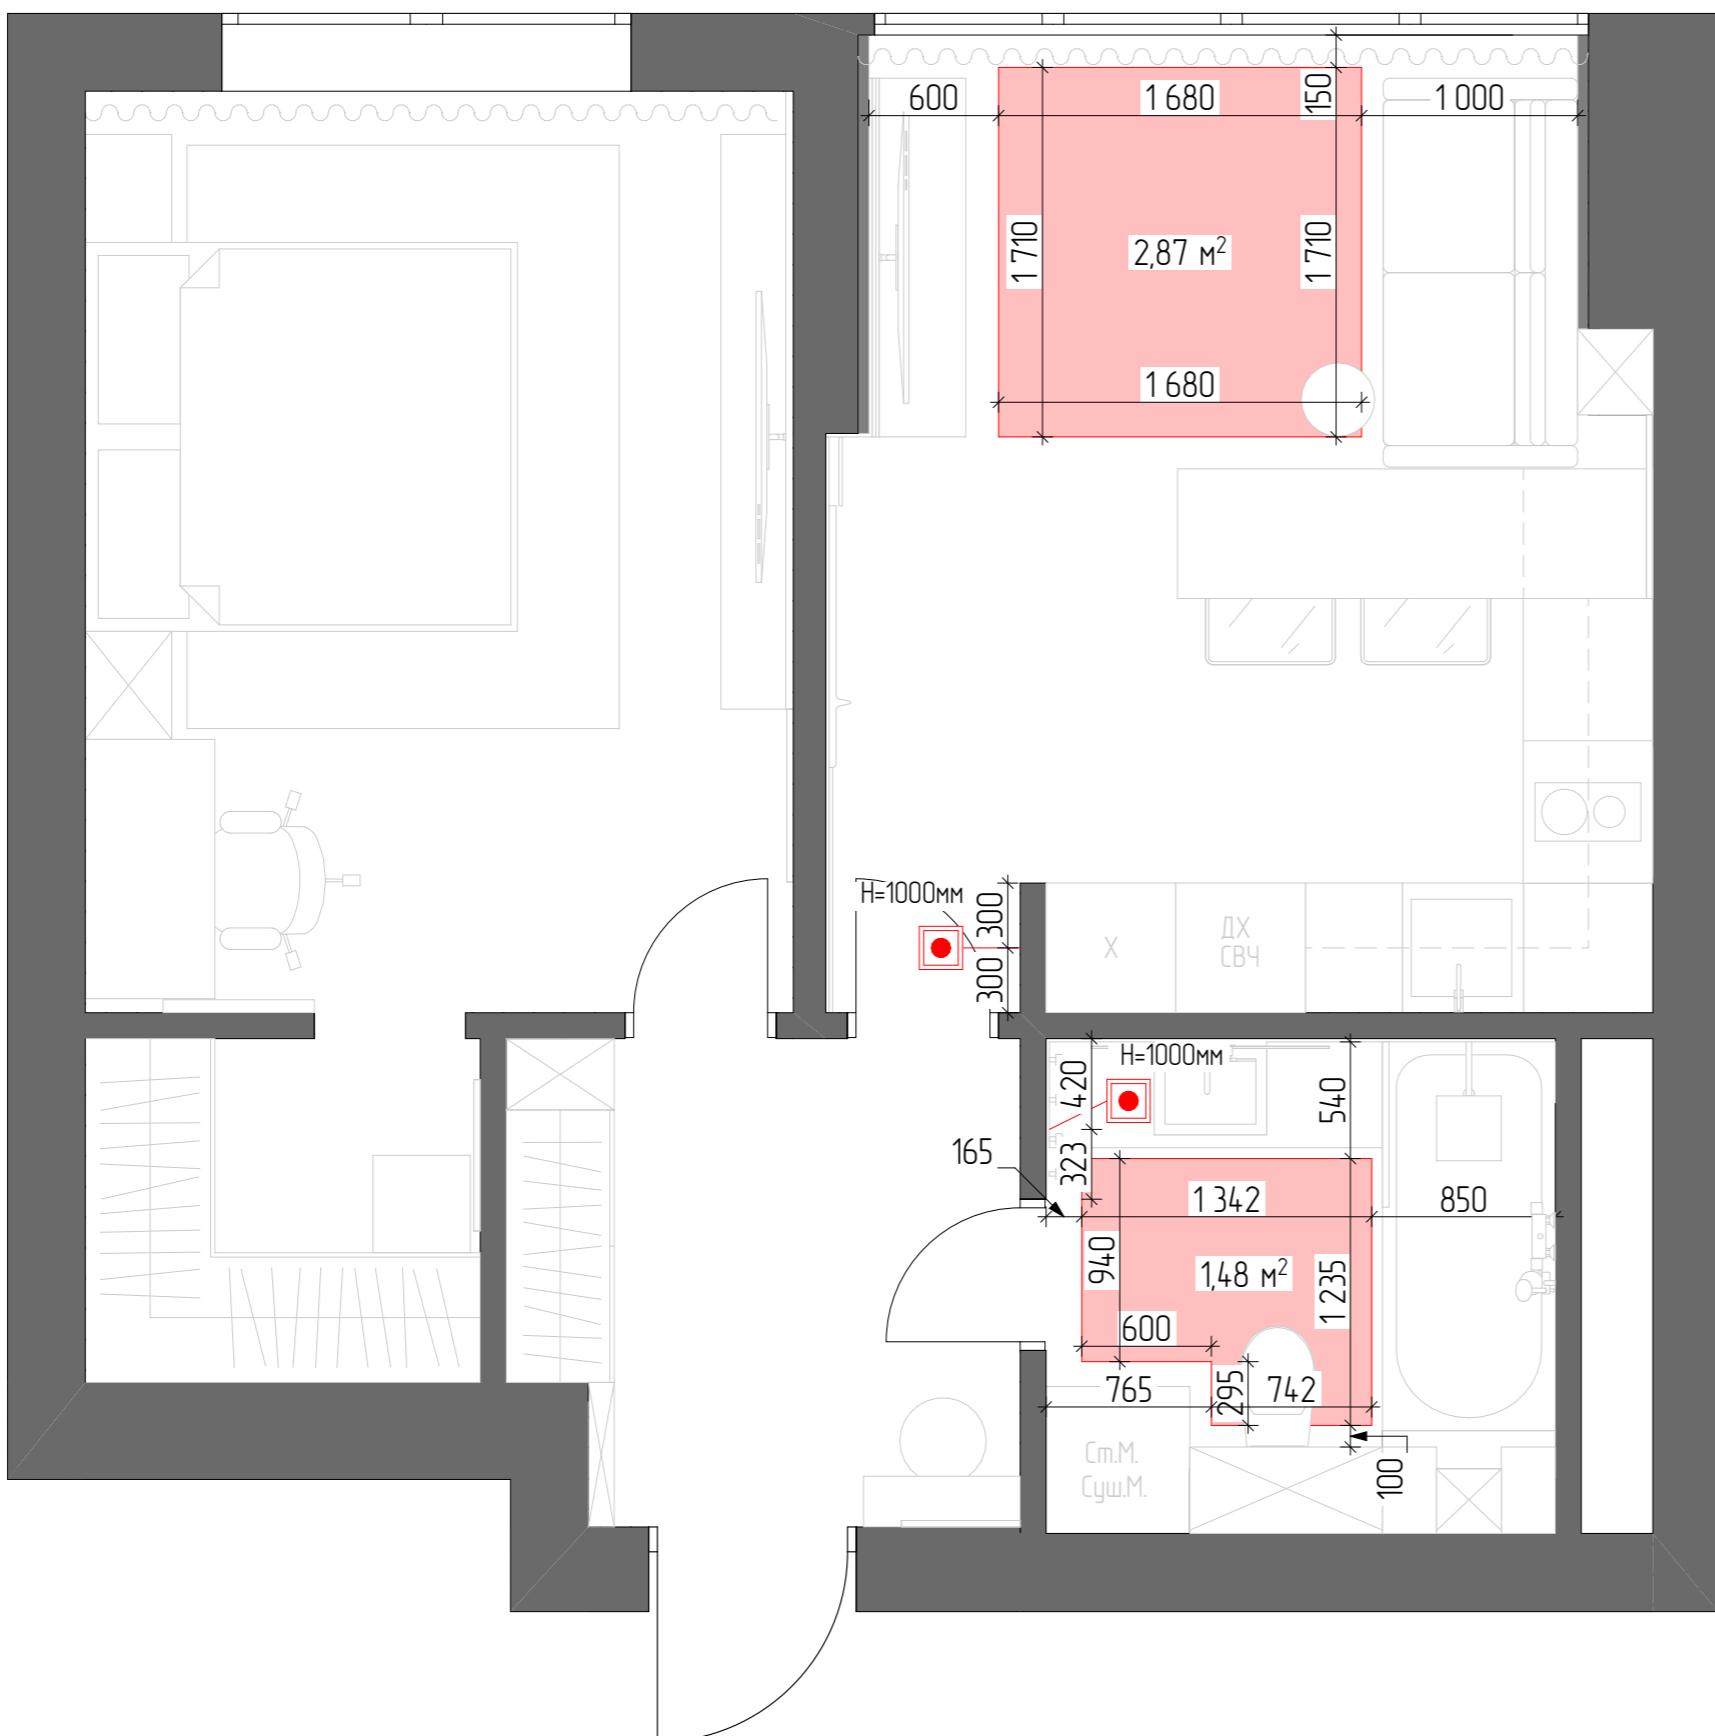

Экспликация помещений

№ помещ.	Наименование помещений	Площадь помещения м ²
1	Прихожая	5,12
2	Гардероб	2,91
3	Спальня	13,98
4	Кухня	16,57
5	Санузел	5,4
Общая площадь		43,98


Условные обозначения

	Тёплый пол электрический	4,35м ²
	Терморегулятор	2

ПРИМЕЧАНИЕ:

1. Монтаж теплого электрического пола произвести в 150 мм от стен, мебели и сантехприборов (кроме привязок обозначенных на чертеже).
2. Устроить гидро- и теплоизоляцию согласно действующим нормативам.
3. Устроить тёплого пола в kleю плитки;
4. Данный лист смотреть с планом напольных покрытий и с планом расположения электрооборудования.

План напольных покрытий

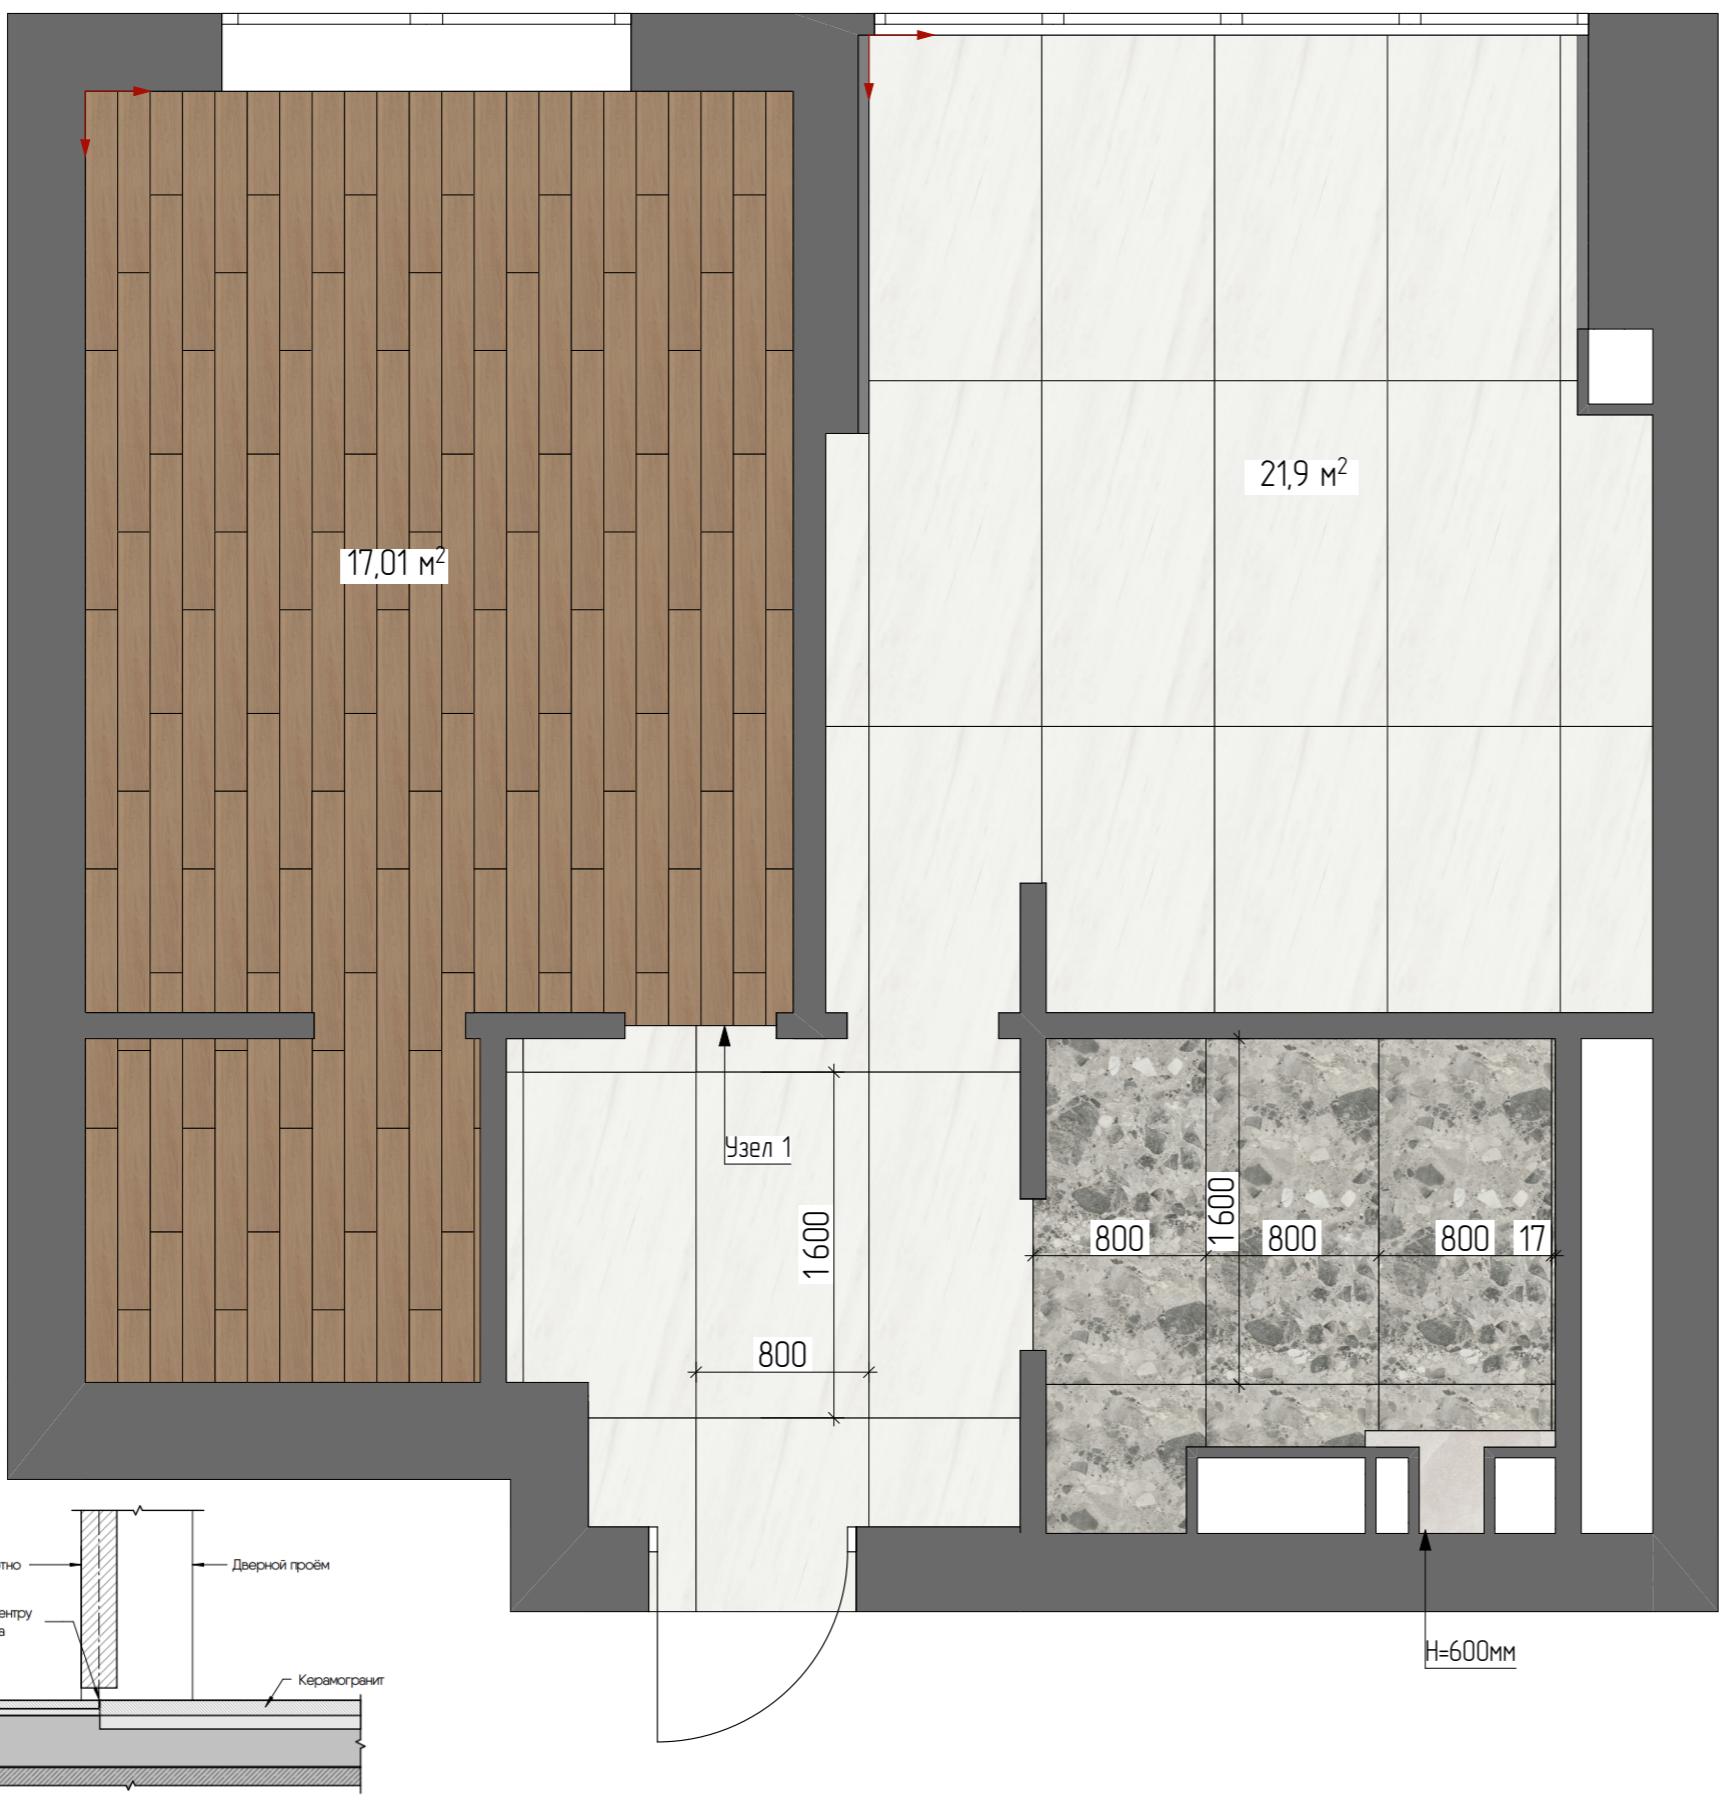

Экспликация помещений

№ помещ.	Наименование помещений	Площадь помещения м ²
1	Прихожая	5,12
2	Гардероб	2,91
3	Спальня	13,98
4	Кухня	16,57
5	Санузел	5,4
	Общая площадь	43,98

Условные обозначения

Плитка Creto Persian White Satin Белый глянцевый Керамогранит 800x1600, 26шт	21,9м ²
Ламинат	17,01м ²
Керамогранит Италон Континиум Стоун Грэй 800x1600	4,77м ²
Плитка из керамогранита te00 800x1600x11 непол.рект. (керамический гранит), 1шт	0,24м ²


ПРИМЕЧАНИЕ:

- При укладке керамогранита рекомендуется добавить 10% на подрезку.
- Количество материалов дано без запаса!
- Использовать двухкомпонентную затирку для керамогранита. Затирку подобрать в цвет керамогранита.
- Уточнить привязку плинтусов в зависимости от расположения встраиваемой мебели по месту.
- Весь пол в квартире шумоизолировать с гидроизоляцией.



Стадия	Лист	Листов
РП	17	

План размещения плинтусов

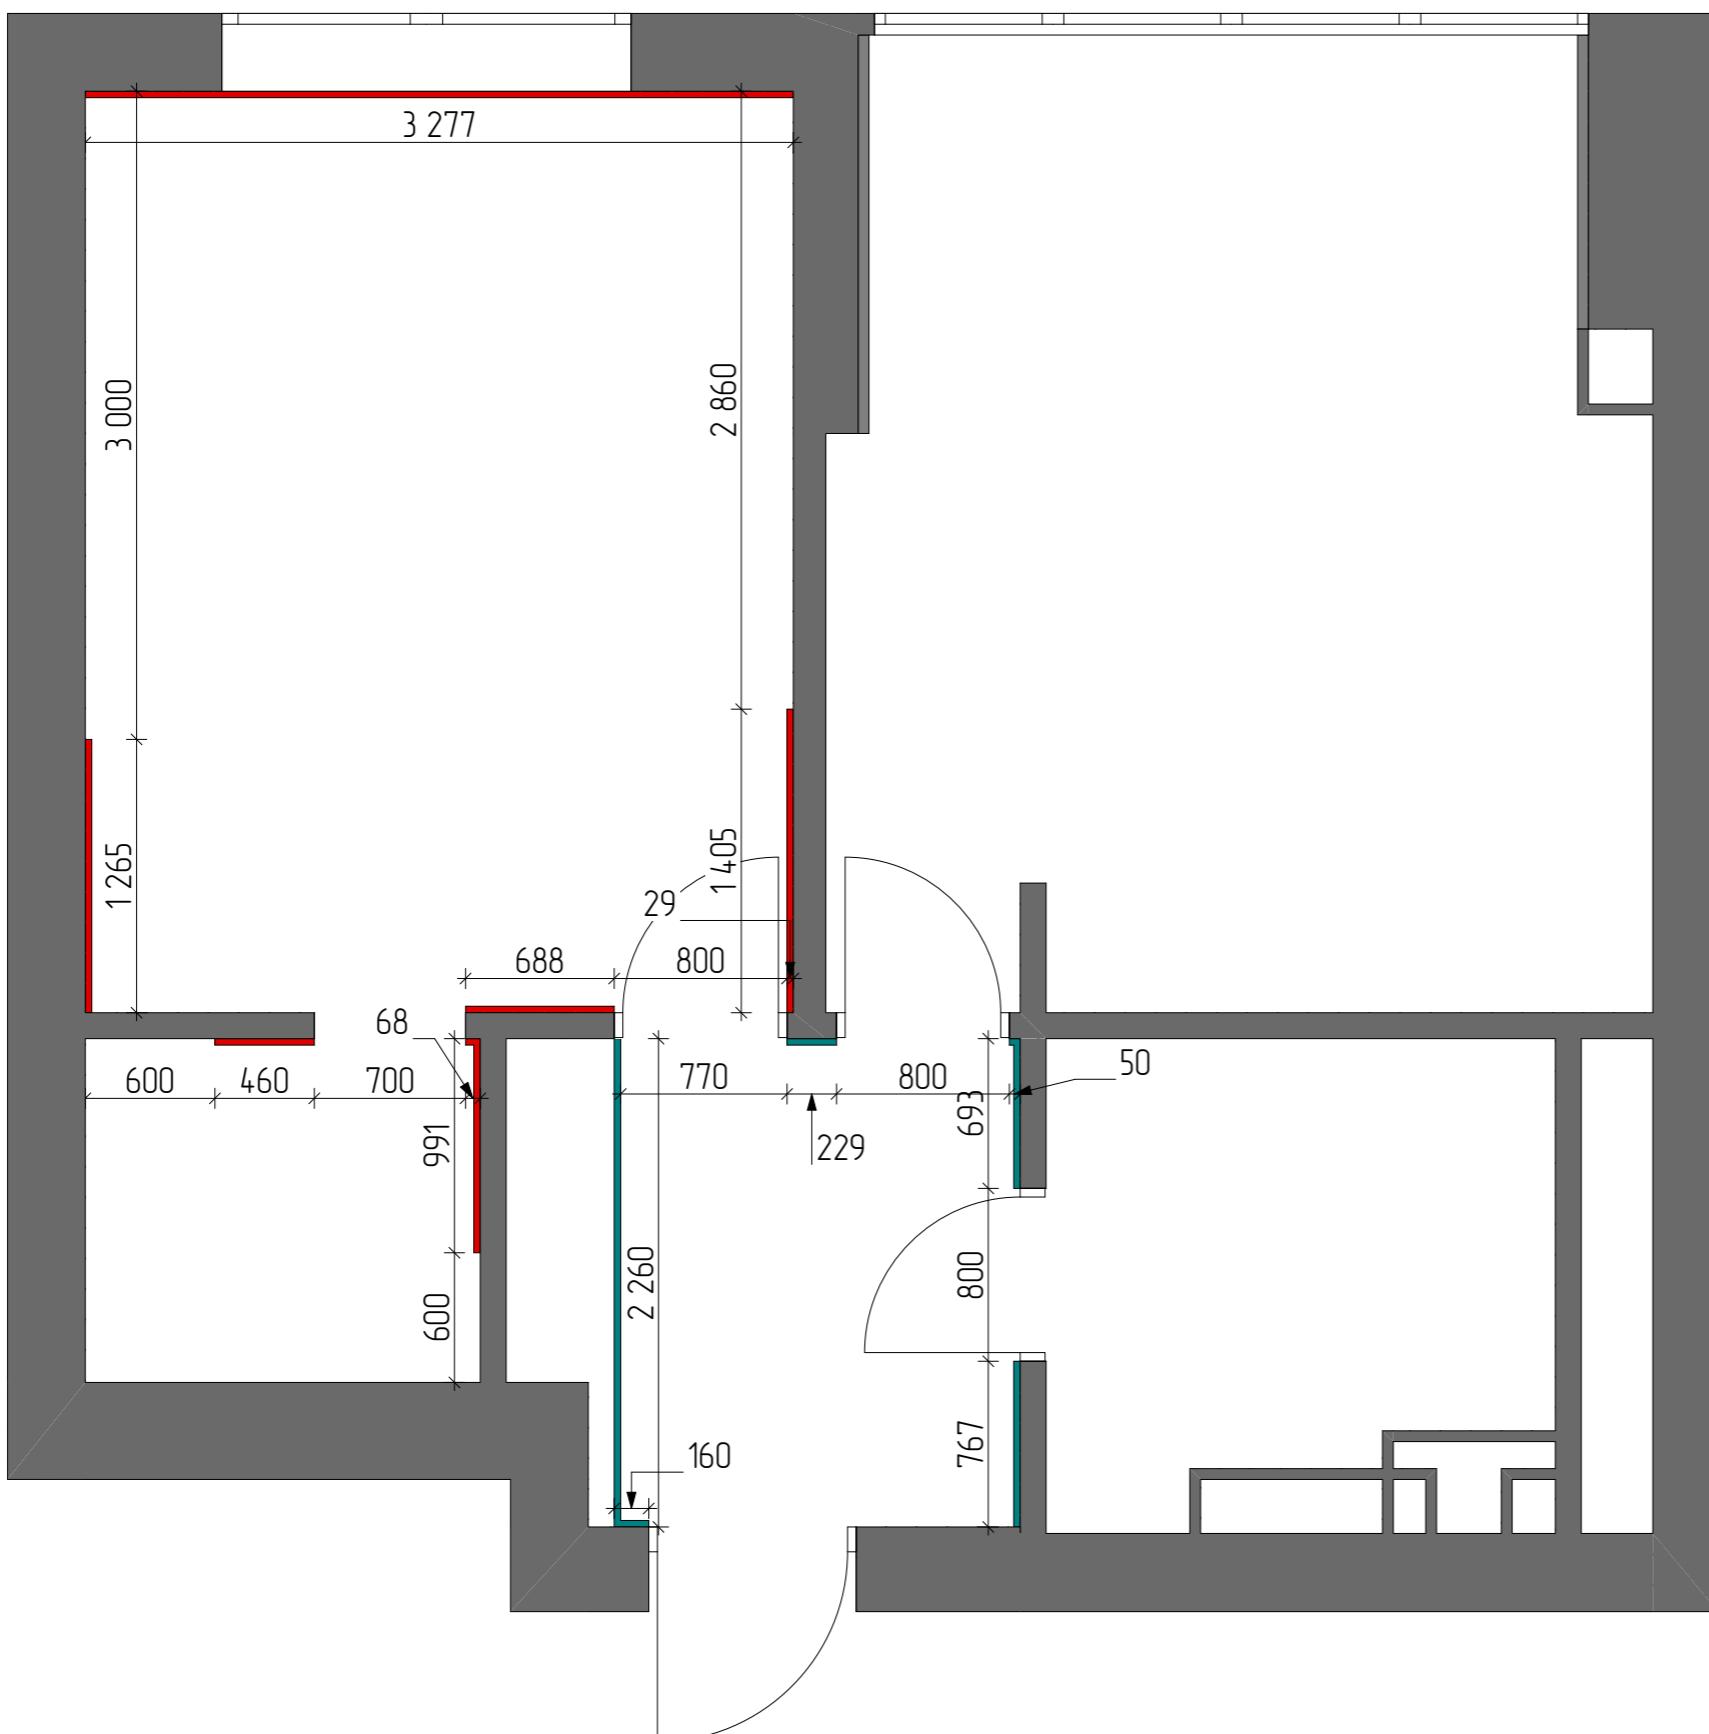


Экспликация помещений

№ помещ.	Наименование помещений	Площадь помещения м ²
1	Прихожая	5,12
2	Гардероб	2,91
3	Спальня	13,98
4	Кухня	16,57
5	Санузел	5,4
Общая площадь		43,98

Условные обозначения


	Плинтус PN 021 LED evrowood, высота 70мм, ширина 16мм, со световым профилем	4,16 п.м.
	Плинтус SX163 SQUARE огас, высота 101мм, ширина 13мм	8,15 п.м.

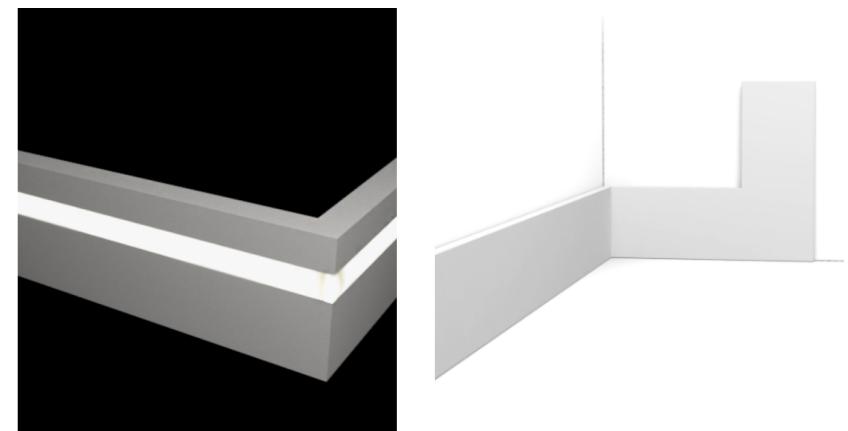

Примечания:

- за отметку 0,000 принят уровень чистого пола (верха напольного покрытия);
- количество материалов указано без учета запаса (стандартный запас - 10%);
- за кухонной мебелью и встроенным шкафами плинтус не предусматривать (по усмотрению заказчика);
- запил плинтусов на внешних и внутренних углах производить под углом 45°.

План потолка

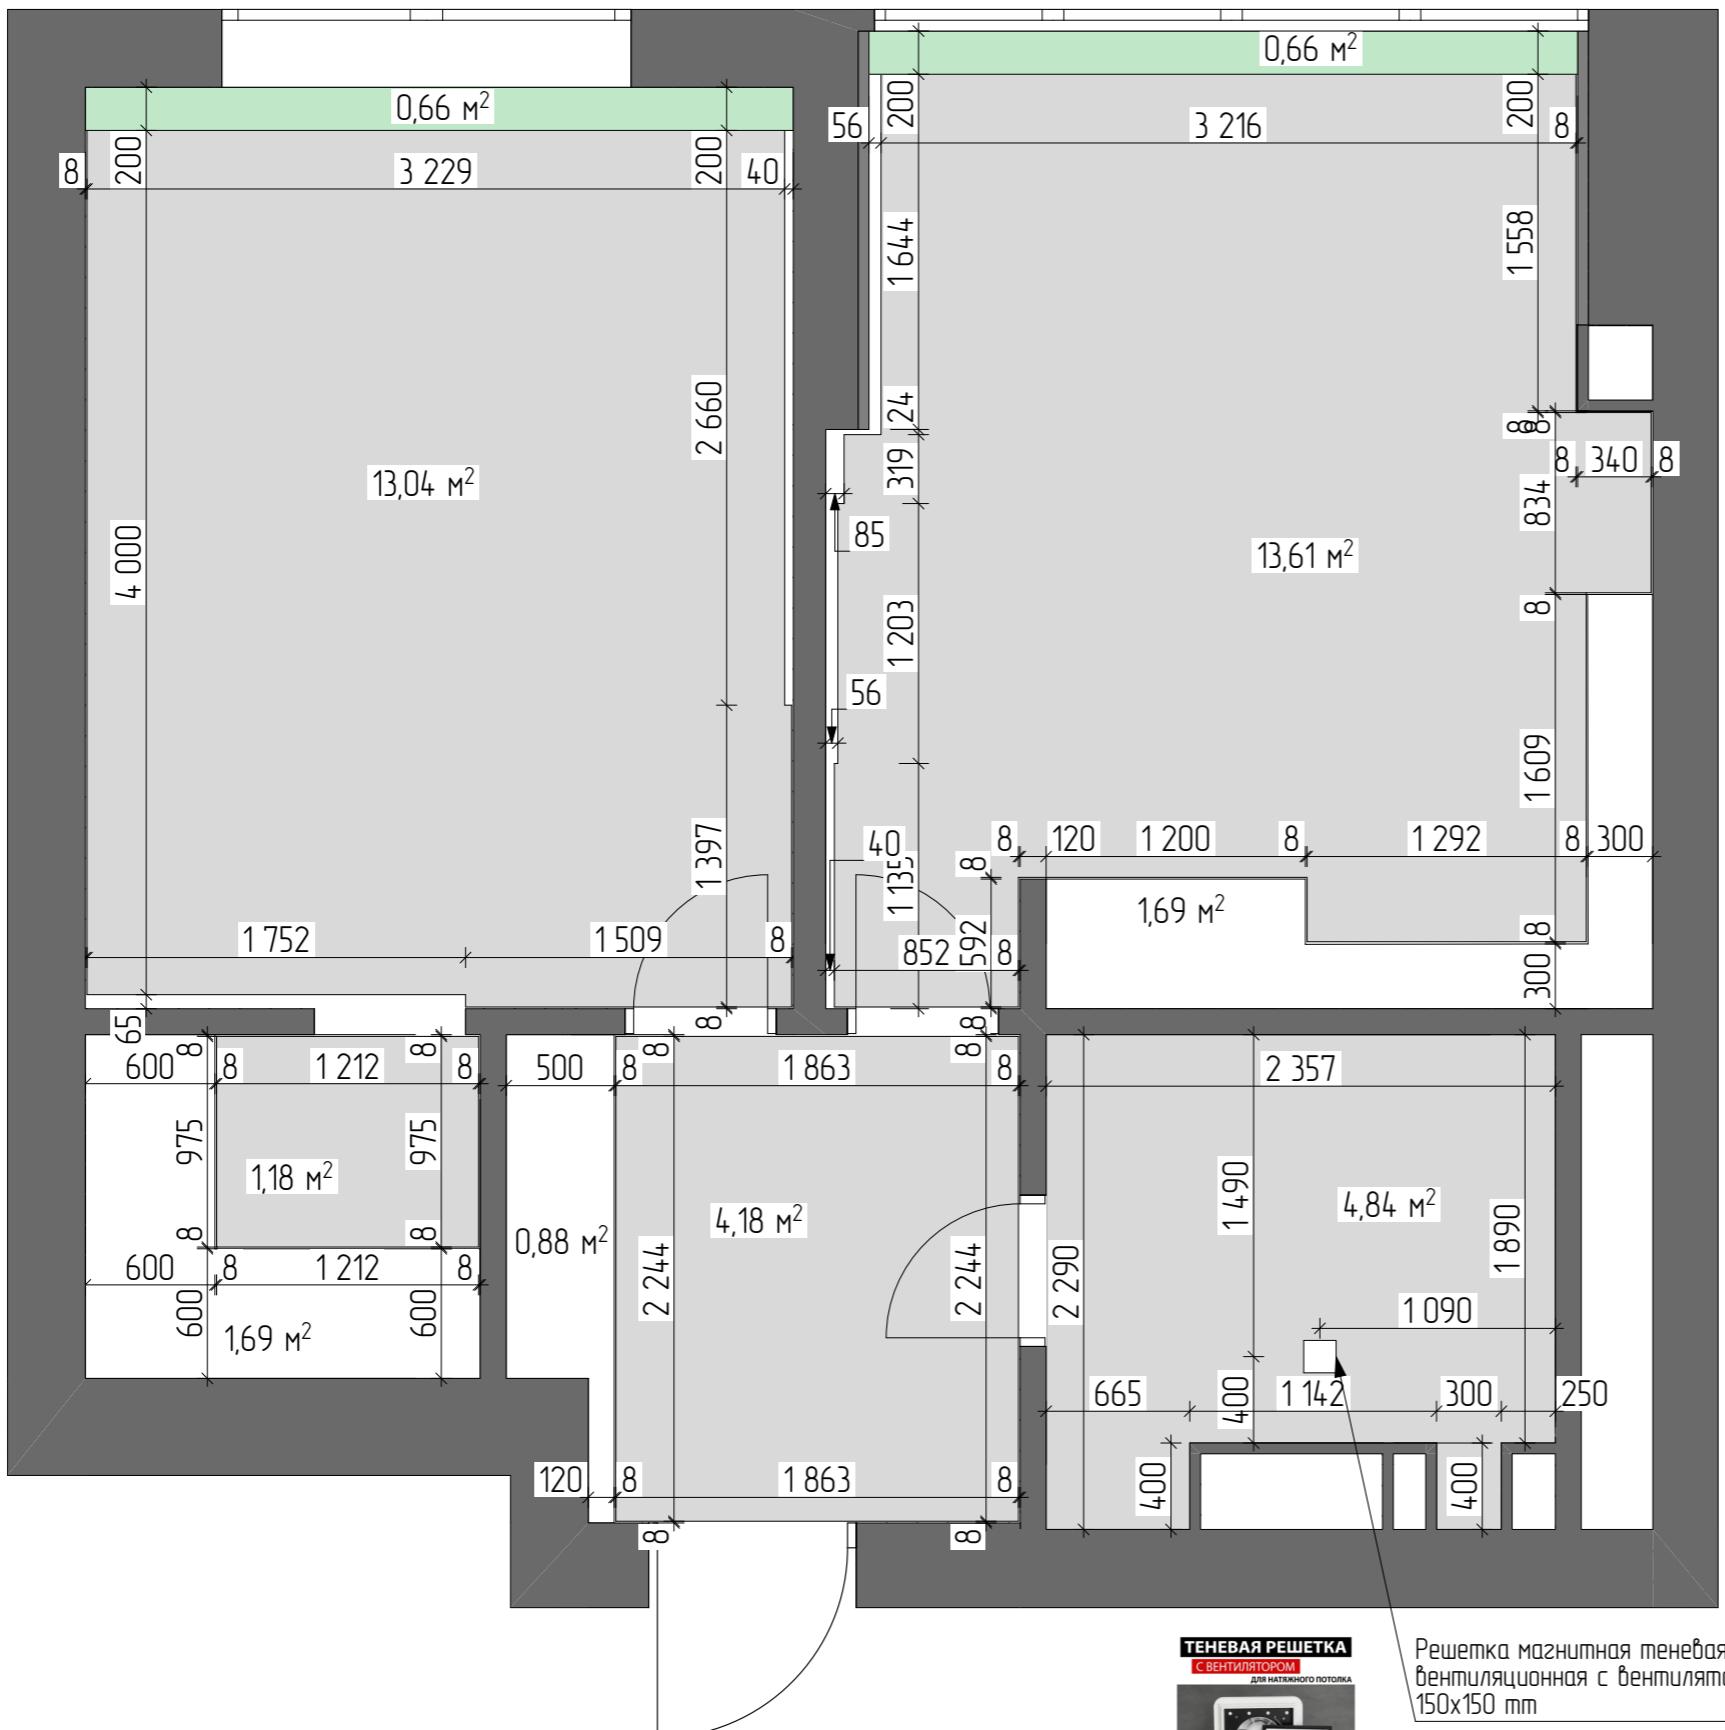

Экспликация помещений

№ помещ.	Наименование помещений	Площадь помещения м ²
1	Прихожая	5,12
2	Гардероб	2,91
3	Спальня	13,98
4	Кухня	16,57
5	Санузел	5,4
	Общая площадь	43,98

Условные обозначения

	Натяжной потолок отм. -0.100, белый с теневым зазором 8мм от мебели/декоративных панелей	37 м ²
	Ниша отм. 0.000 штукатурится и красится в цвет стен	1,32 м ²

ПРИМЕЧАНИЯ:

- На плане потолков за отметку нуля 0.000 принять низ плиты перекрытия.
- Смотреть совместно с развертками стен.
- Узлы смотреть совместно с развертками стен и визуализацией!!!
- Учесть толщину декоративных панелей при отступе потолка от стены!
- Потолок будет натягиваться к мебельным планкам


ВАЖНО!

Выбрать светильники до монтажа потолка! Учесть высоту светильников во время монтажа потолка!



Стадия	Лист	Листов
РП	19	

План привязок осветительного оборудования

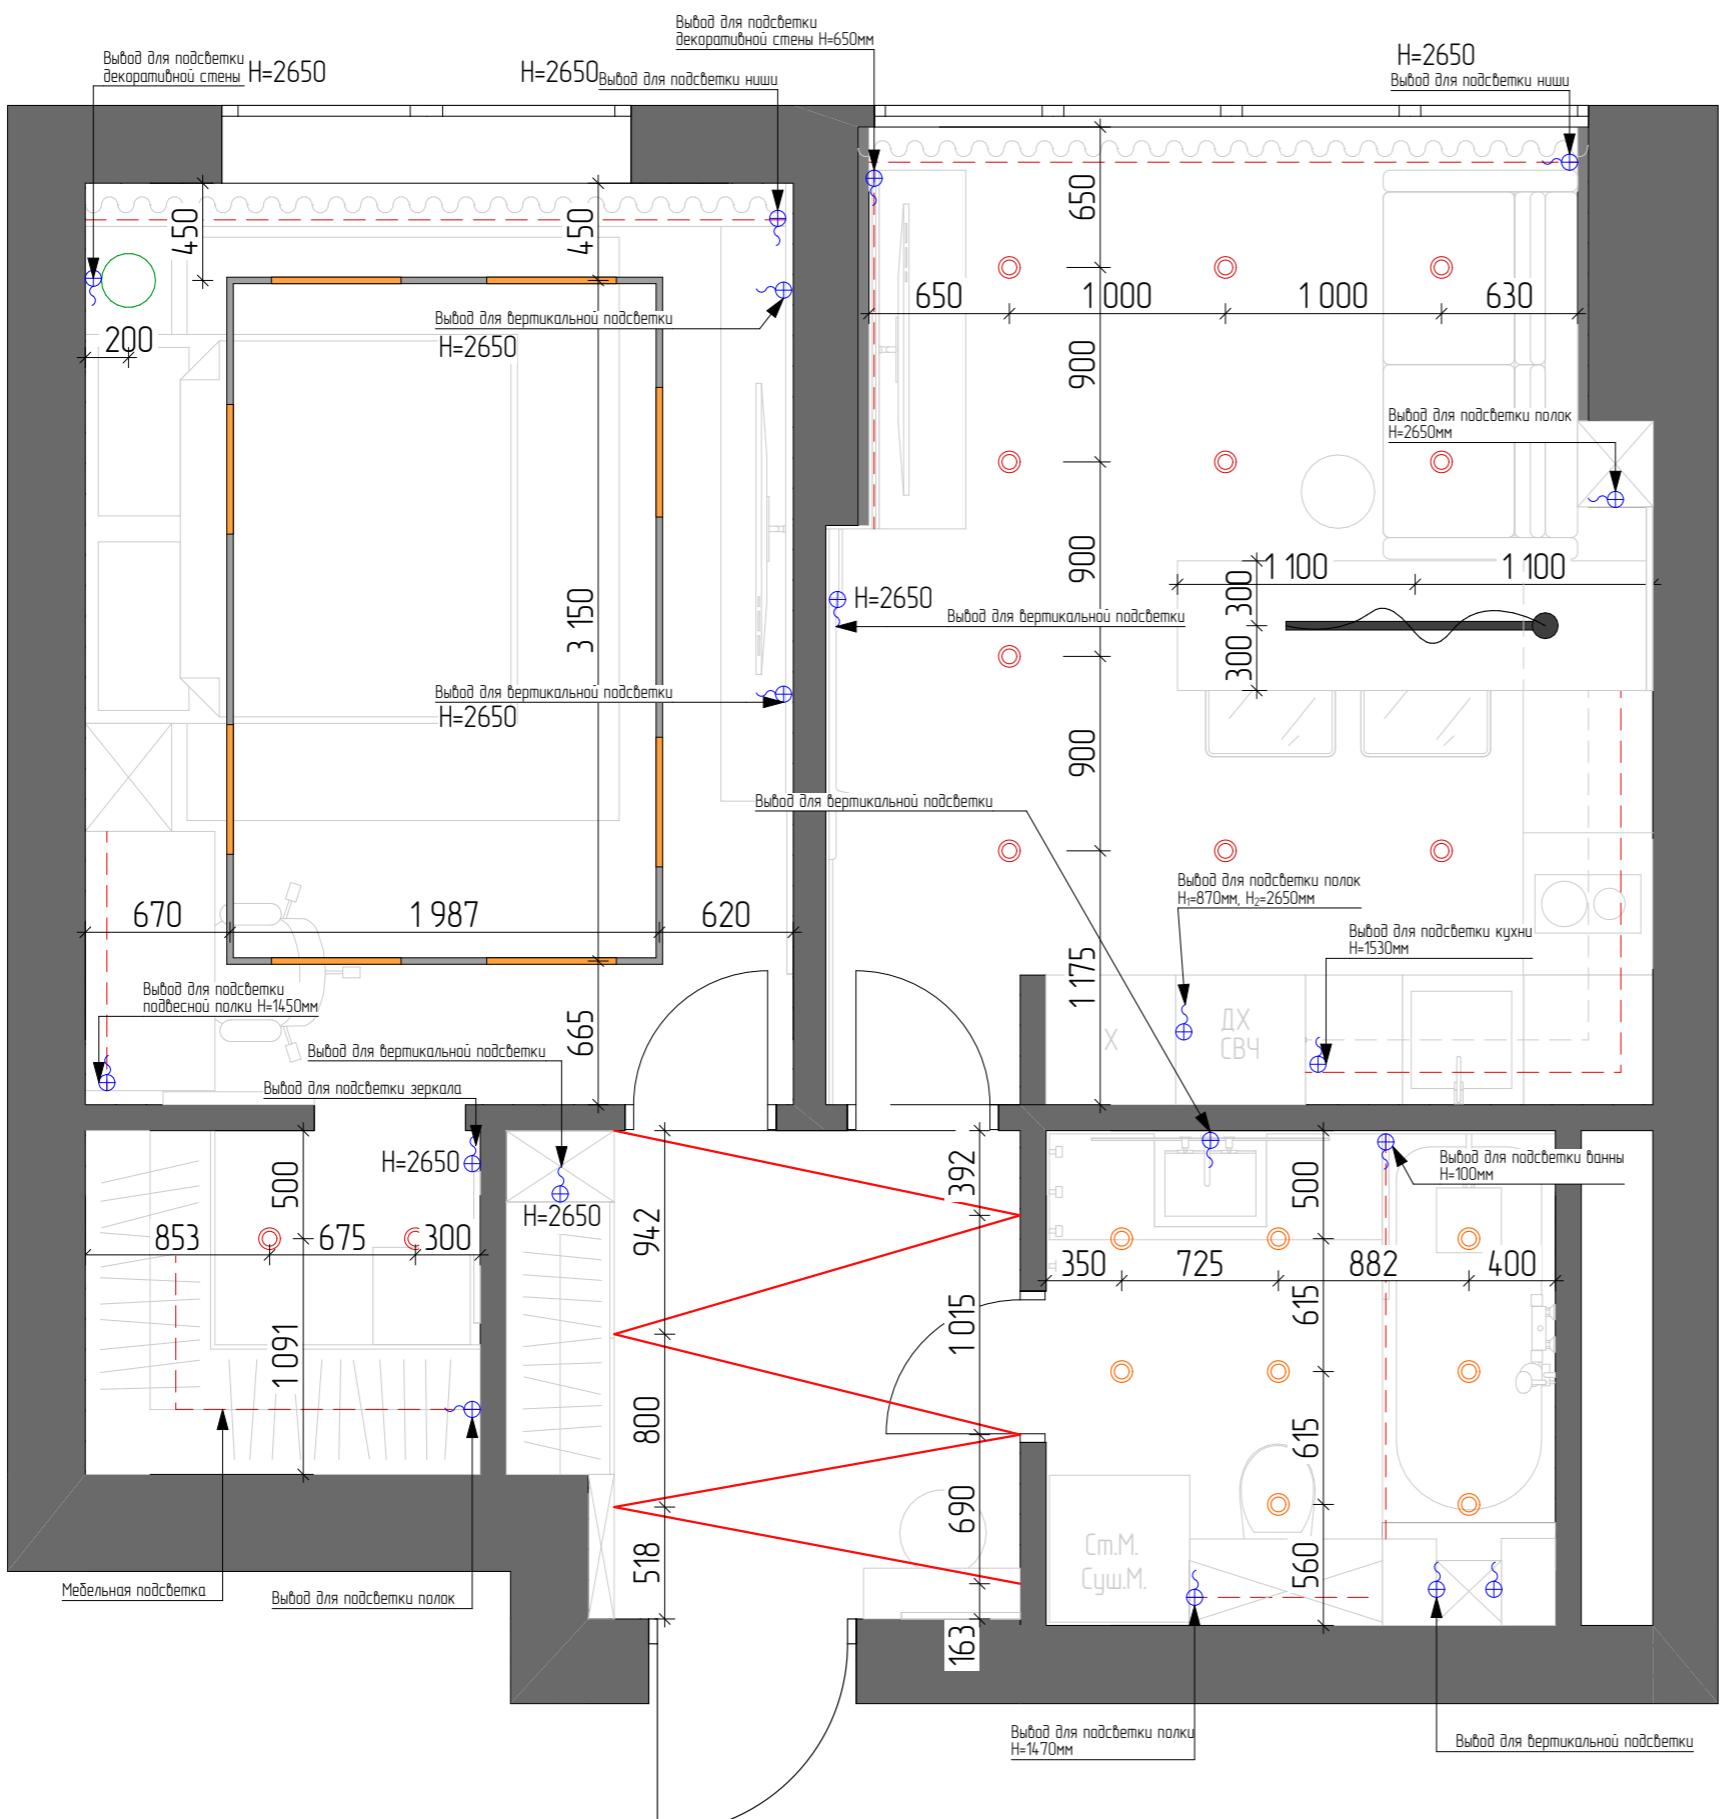

Экспликация помещений

№ помещ.	Наименование помещений	Площадь помещения м ²
1	Прихожая	5,12
2	Гардероб	2,91
3	Спальня	13,98
4	Кухня	16,57
5	Санузел	5,4
Общая площадь		43,98

Условные обозначения

	Световой профиль в потолке	9,6м
	Встроенный светильник	12
	Шинопровод встроенный	10,3м
	Трековый светильник	8
	Подвесной светильник	1
	Подвесной светильник	1
	Светоотражающая лента	6,52м
	Электропровод 24в или 48в	20
	Встроенный светильник влагостойкий	8


ПРИМЕЧАНИЕ:

1. Тип, способ установки, назначение и категория светильников уточнить при выборе у поставщика.
2. Все высоты даны от уровня чистого пола.
3. Цвет светоотражающей ленты – теплый белый.
4. Места установки трансформаторов для светоотражающей подсветки уточнить по месту.
5. Светоотражающая подсветка мебели не просчитана
6. Перед установкой светильников, все размеры проверить по месту
7. Светоотражающая лента и шинопровод просчитана без запаса. Уточнить размеры по месту



Стадия	Лист	Листов
РП	20	

Схема групп освещения

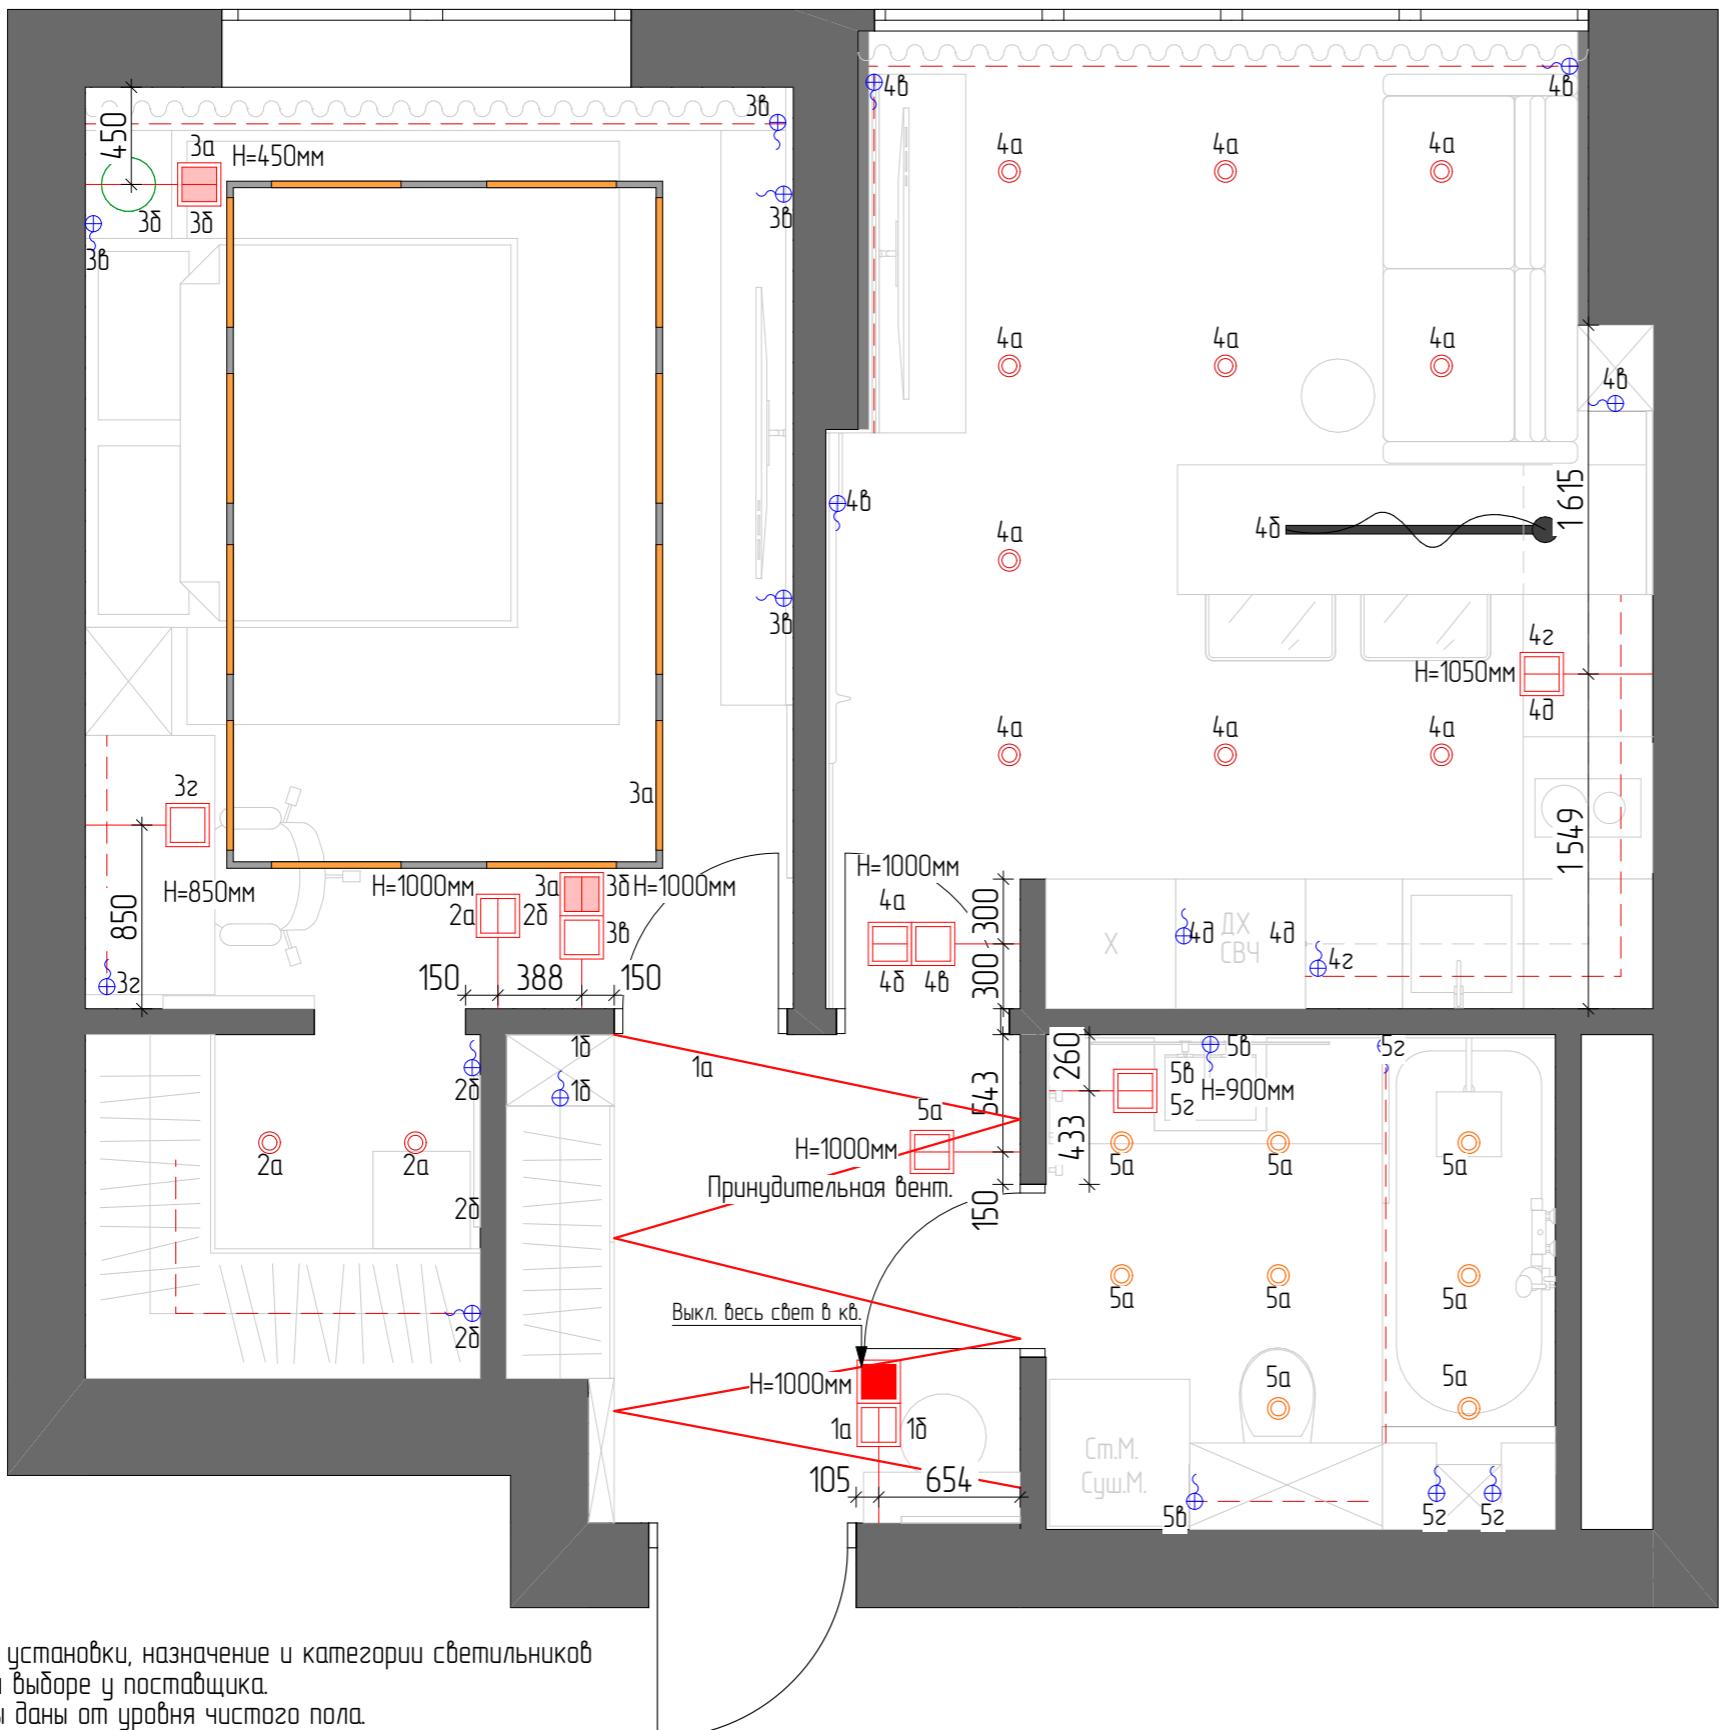

Экспликация помещений

№ помещ.	Наименование помещений	Площадь помещения м ²
1	Прихожая	5,12
2	Гардероб	2,91
3	Спальня	13,98
4	Кухня	16,57
5	Санузел	5,4
Общая площадь		43,98


Условные обозначения

	Световой профиль в потолке	9,6м
	Встроенный светильник	12
	Шинопровод встроенный	10,3м
	Трековый светильник	8
	Подвесной светильник	1
	Подвесной светильник	1
	Светодиодная лента	6,52м
	Электропровод 24в или 48в	20
	Встроенный светильник влагостойкий	8

Условные обозначения

	Мастер выключатель	1
	Одноклавишный выключатель	3
	Двуклавишный выключатель	6
	Двуклавишный выключатель проходной	2


План розеток и выключателей

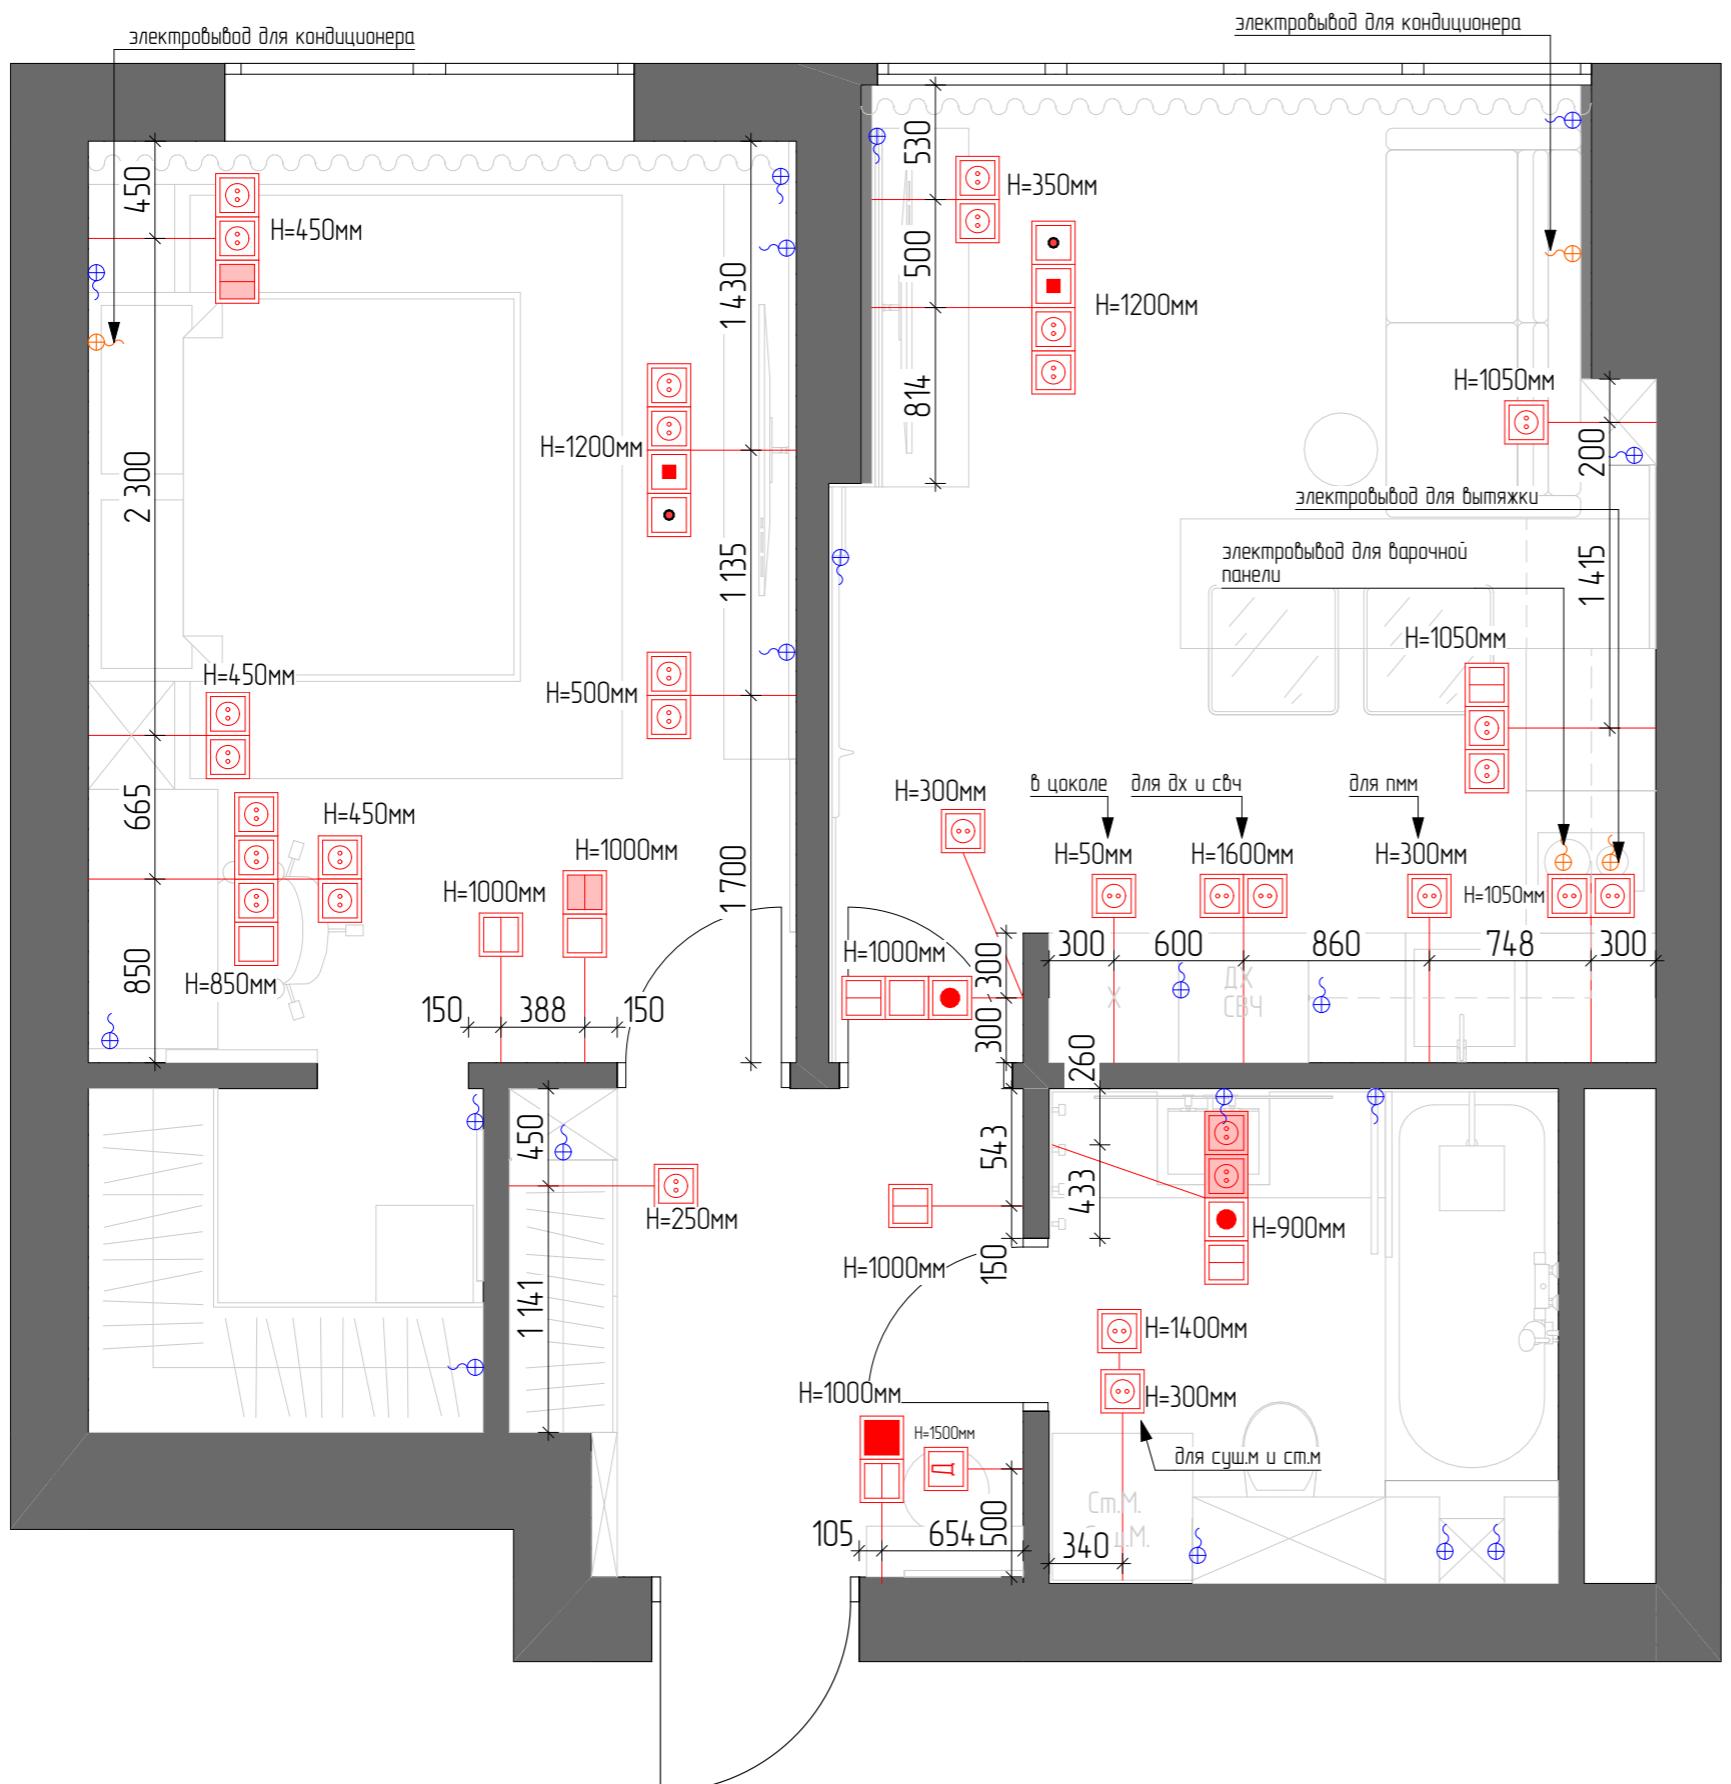

САУНД PRO

Стадия	Лист	Листов
РП	22	


План заполнения дверных проёмов

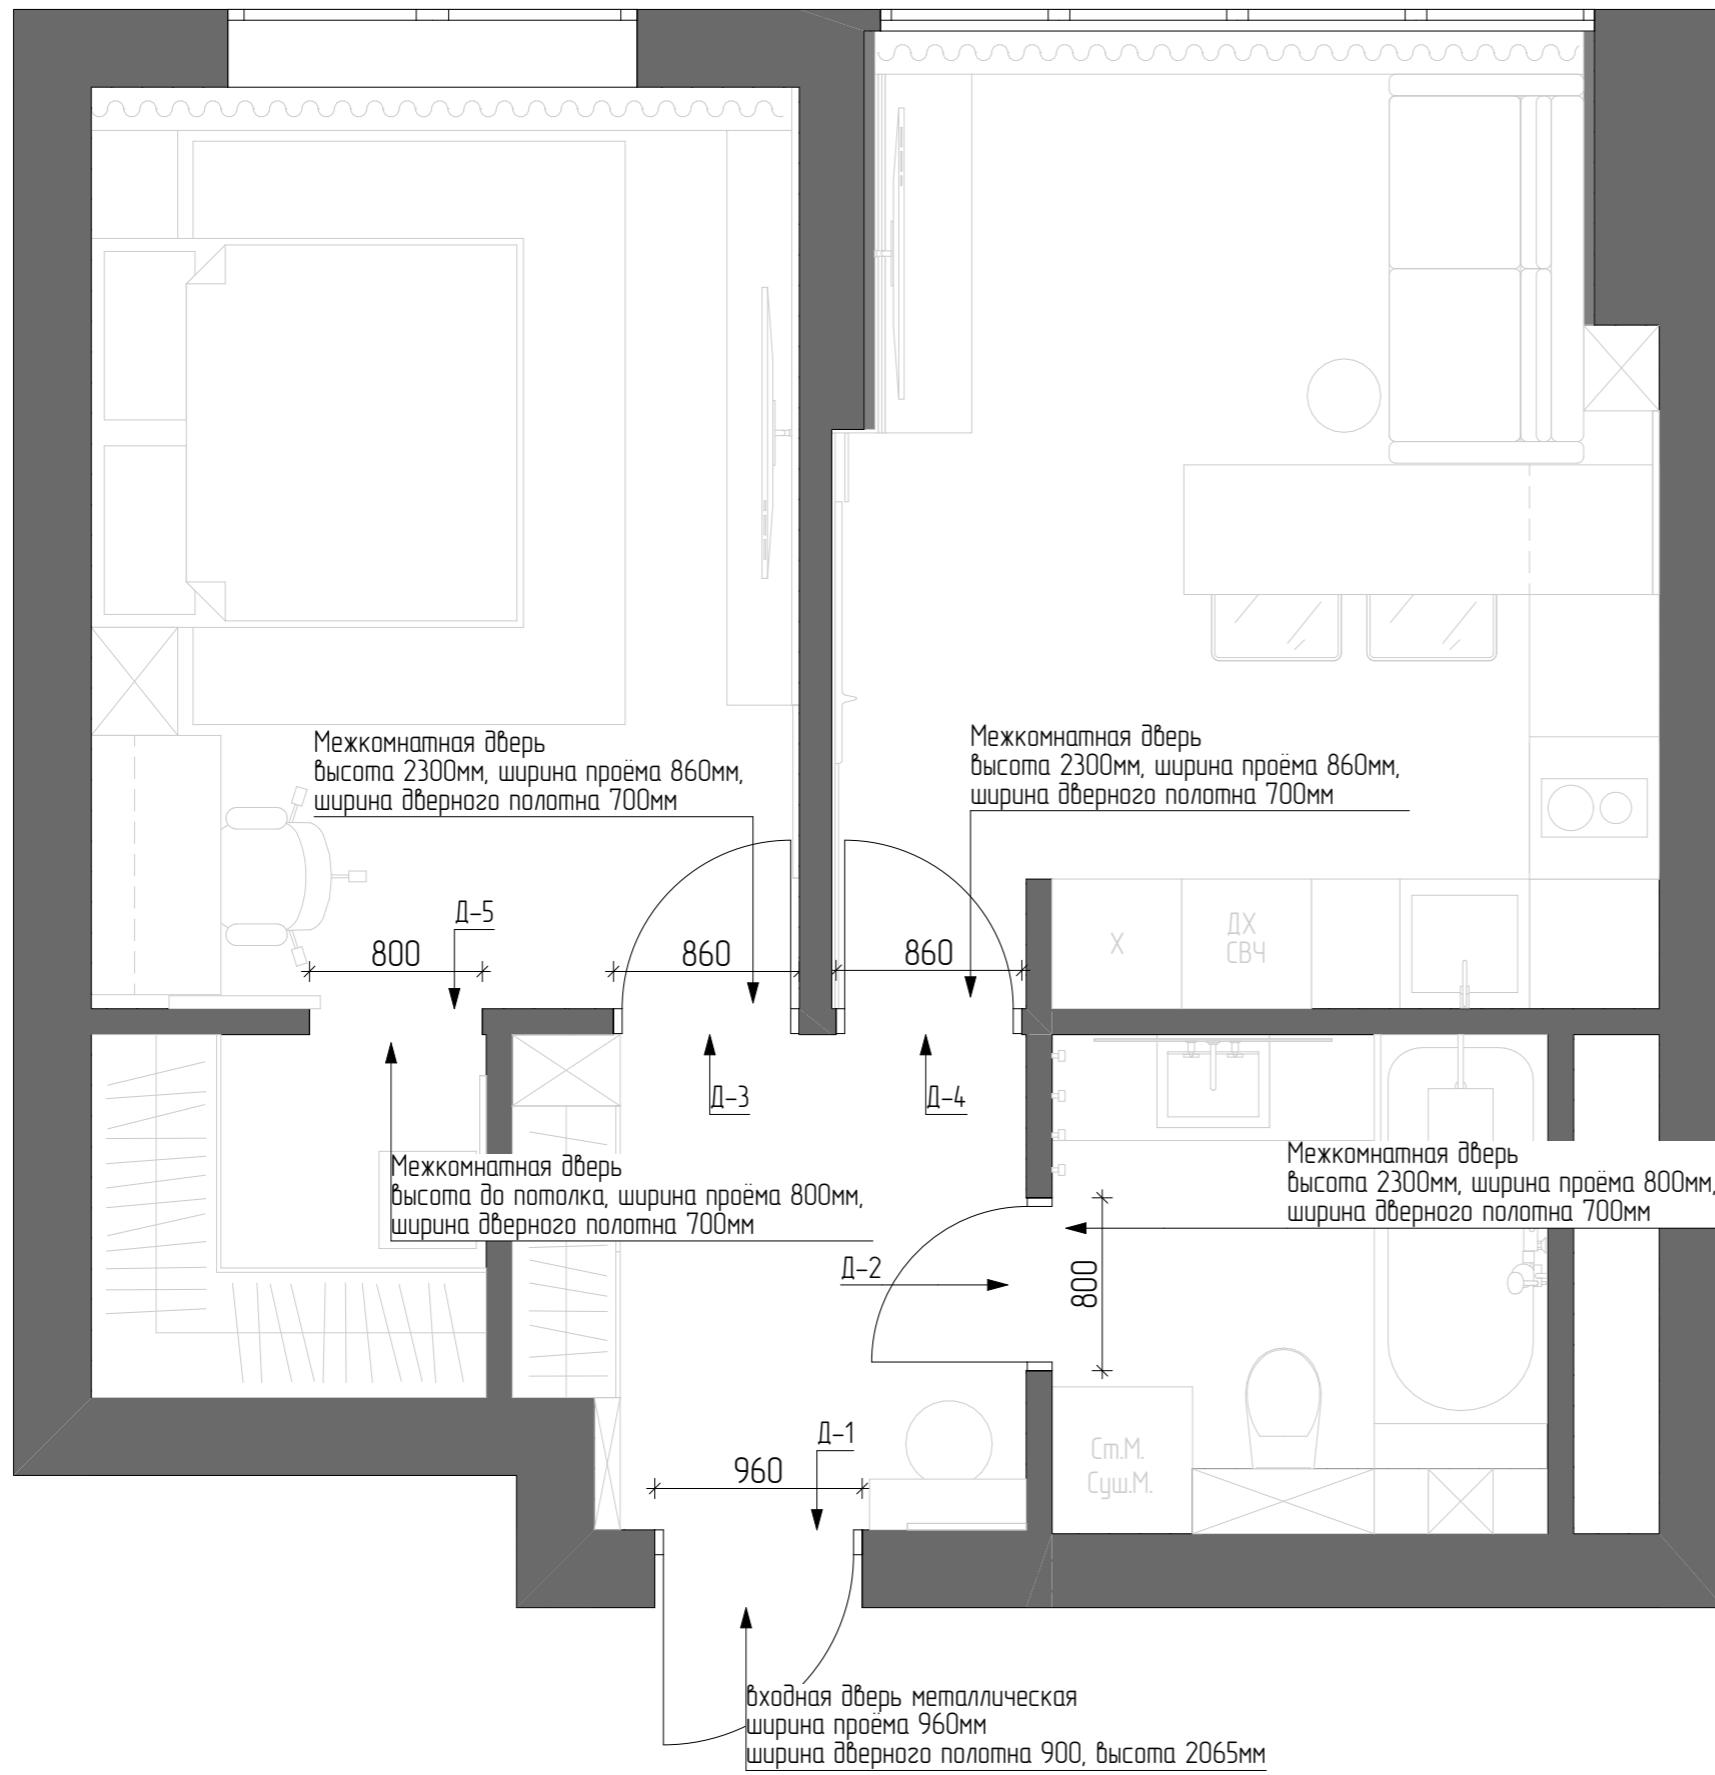

Экспликация помещений

№ помеc.	Наименование помещений	Площадь помещения м ²
1	Прихожая	5,12
2	Гардероб	2,91
3	Спальня	13,98
4	Кухня	16,57
5	Санузел	5,4
Общая площадь		43,98


Зеркало санузел

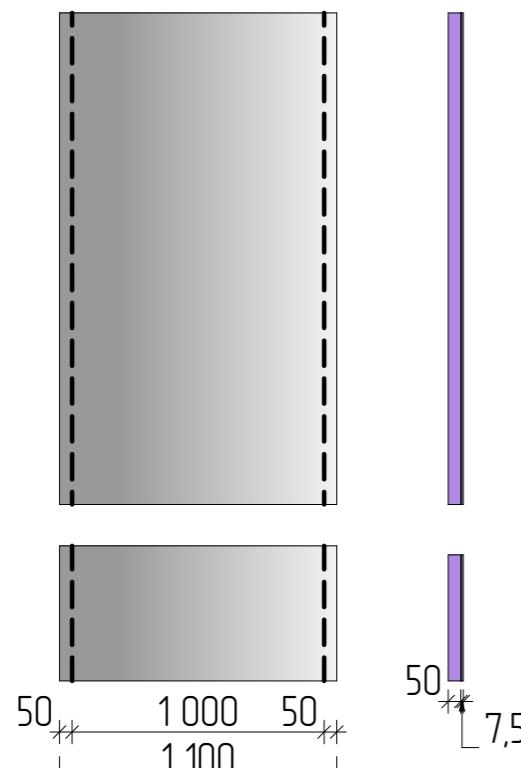

Алюминиевый угловой профиль
Ареугон накладной, широкий
рассеиватель 2м СПУ1616-А 08-04, IP 44,
подсветка 3000к




Зеркало гардероб

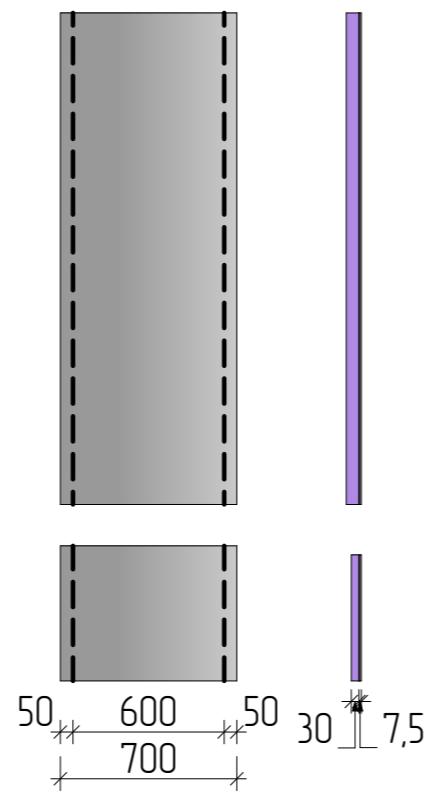

Алюминиевый угловой профиль
Gigant 2м, серебро G-XT-58, IP 20,
подсветка 3000к

Зеркало кухня


Плитку и зеркало сделать в один уровень
6мм зеркало, 1,5мм клей


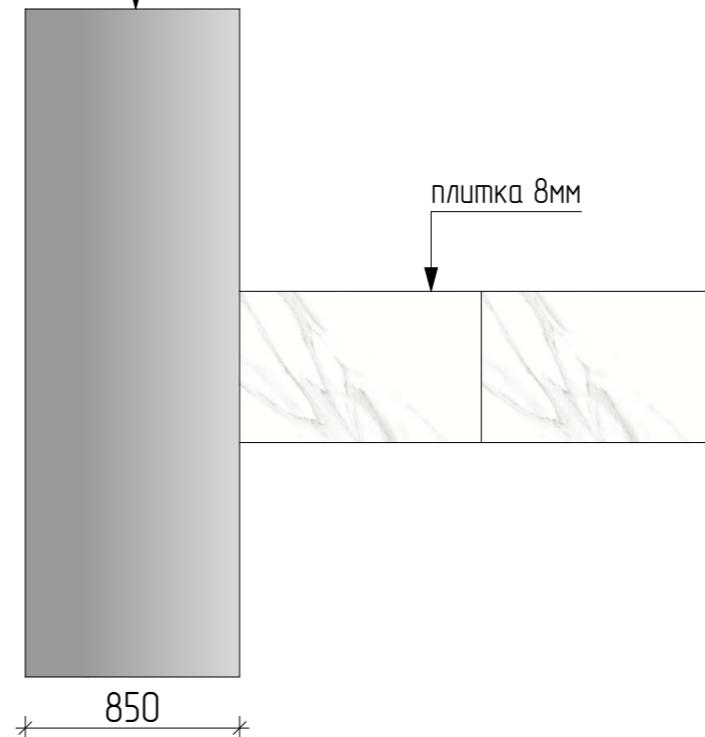



плитка 8мм

6мм зеркало, 1,5мм клей




Зеркало спальня

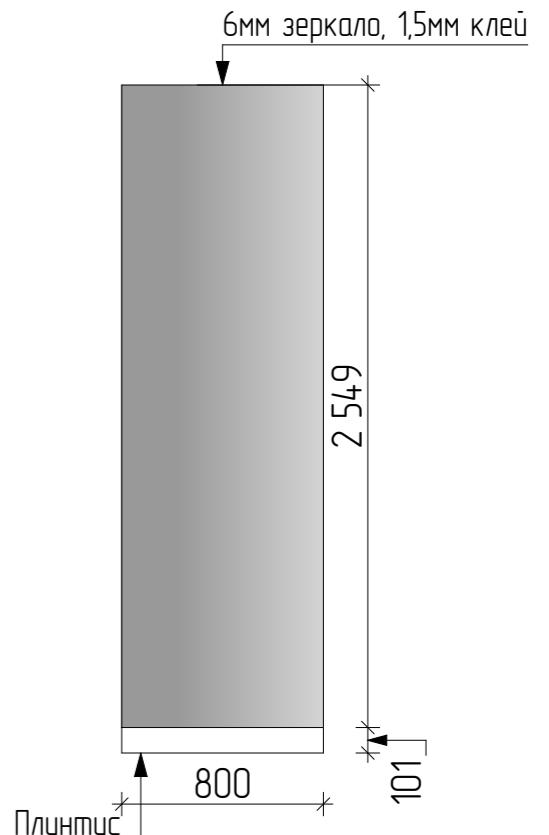

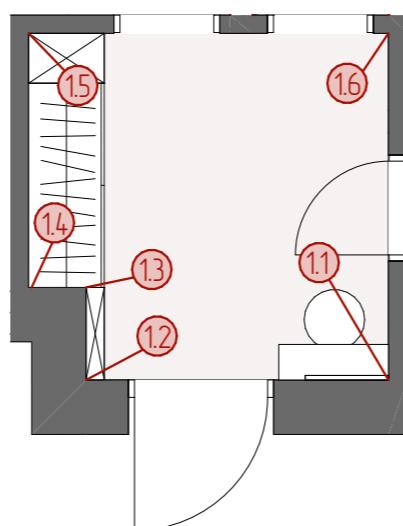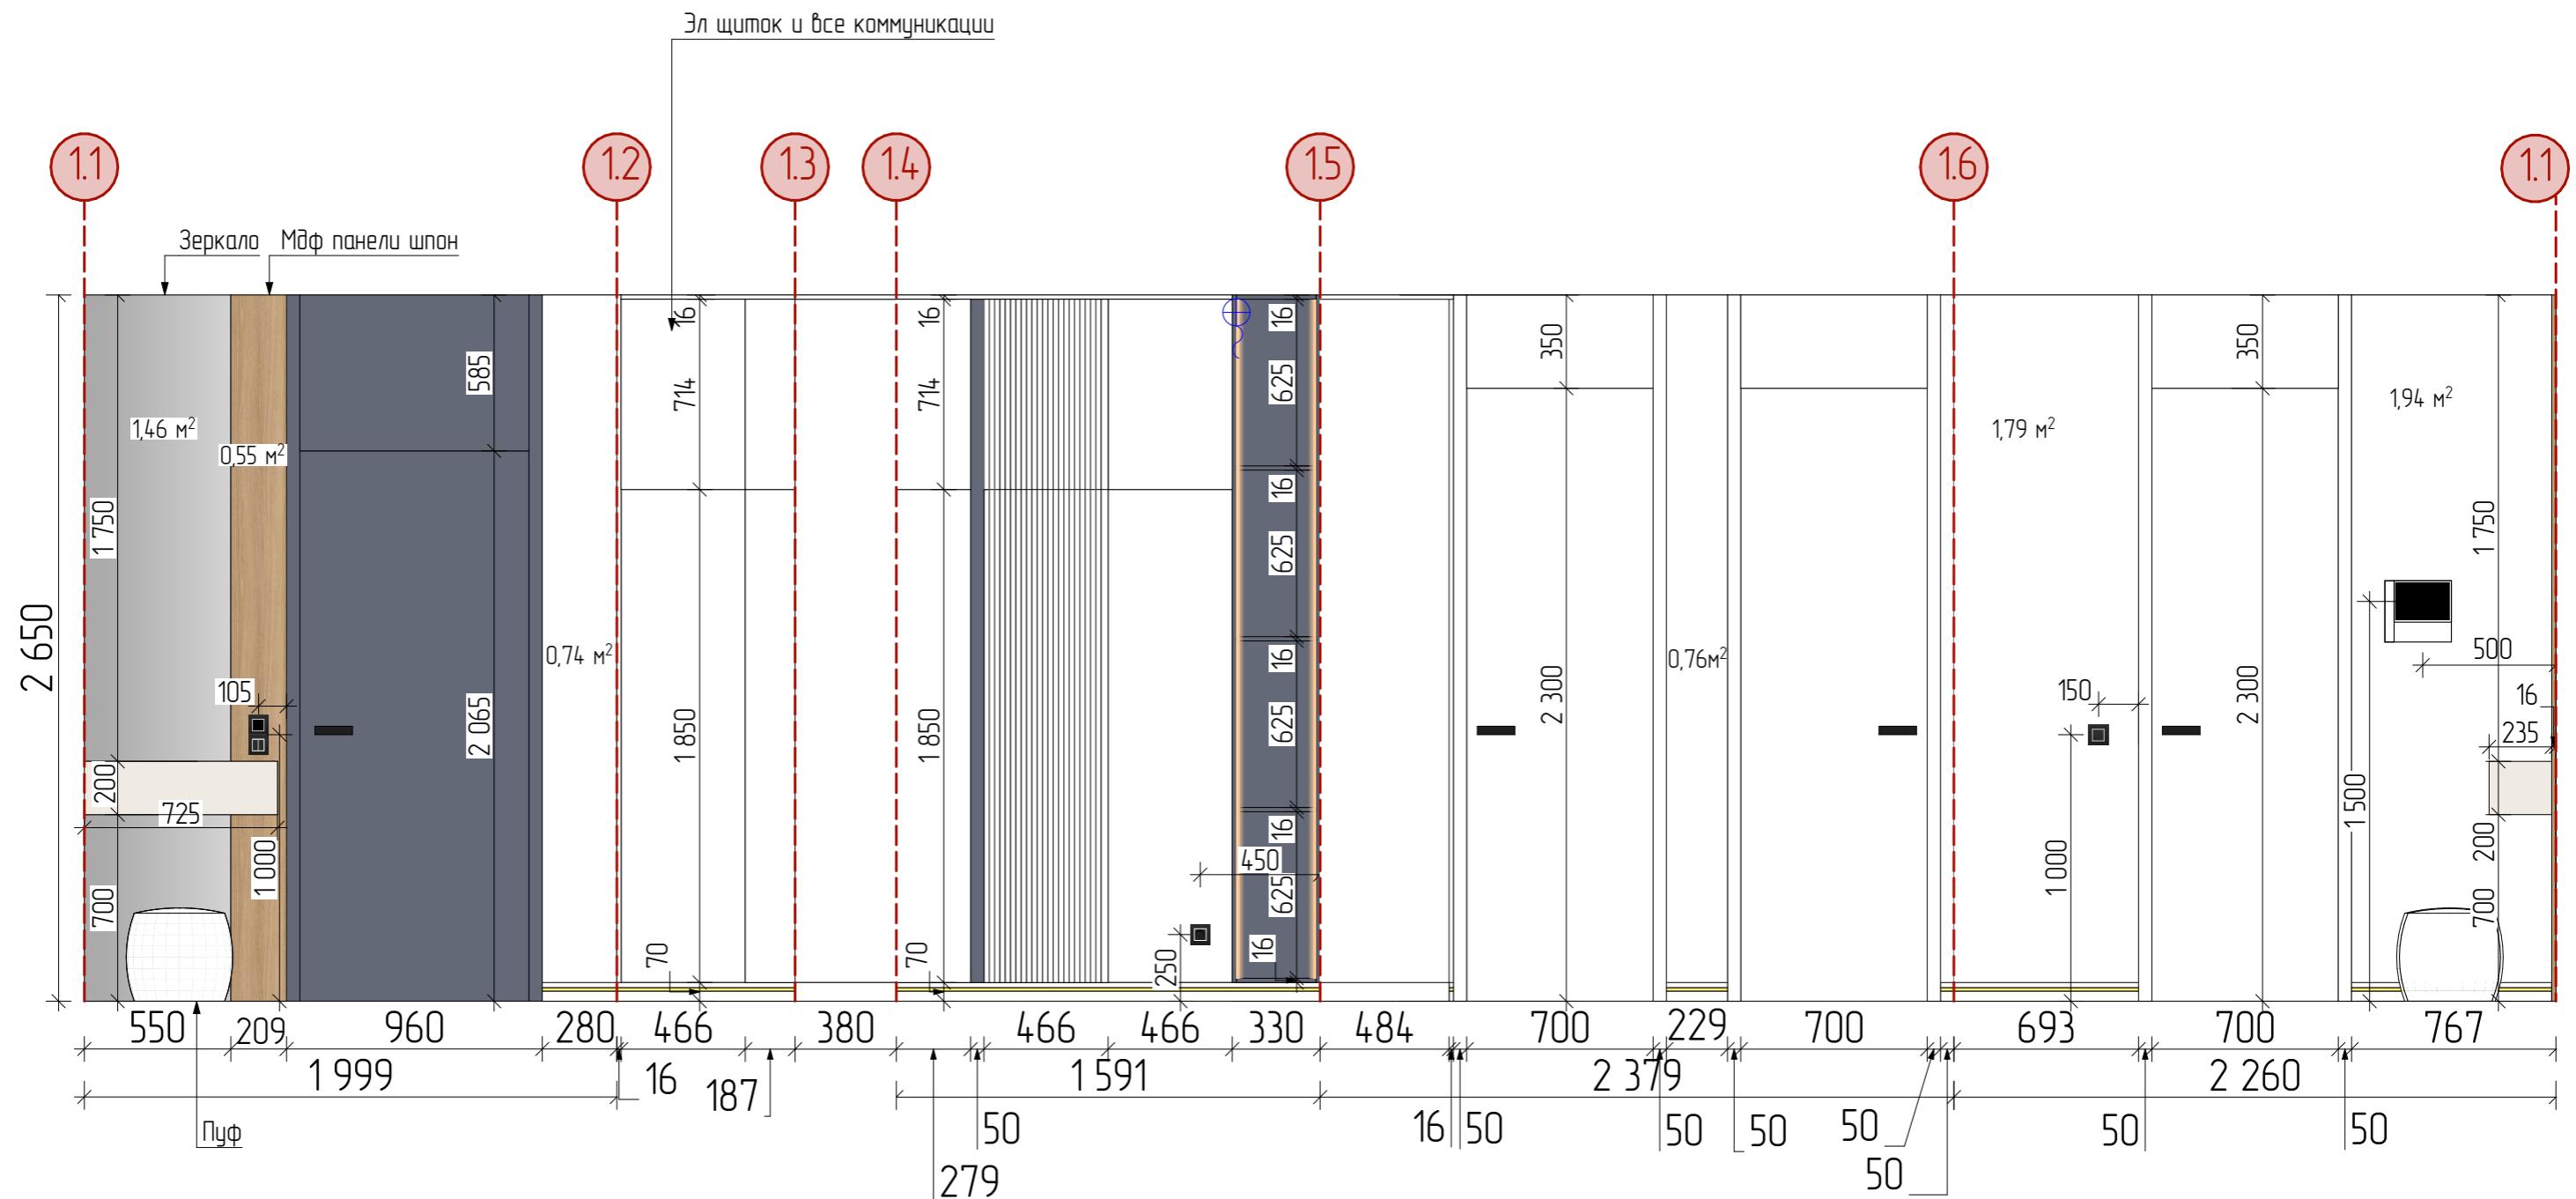

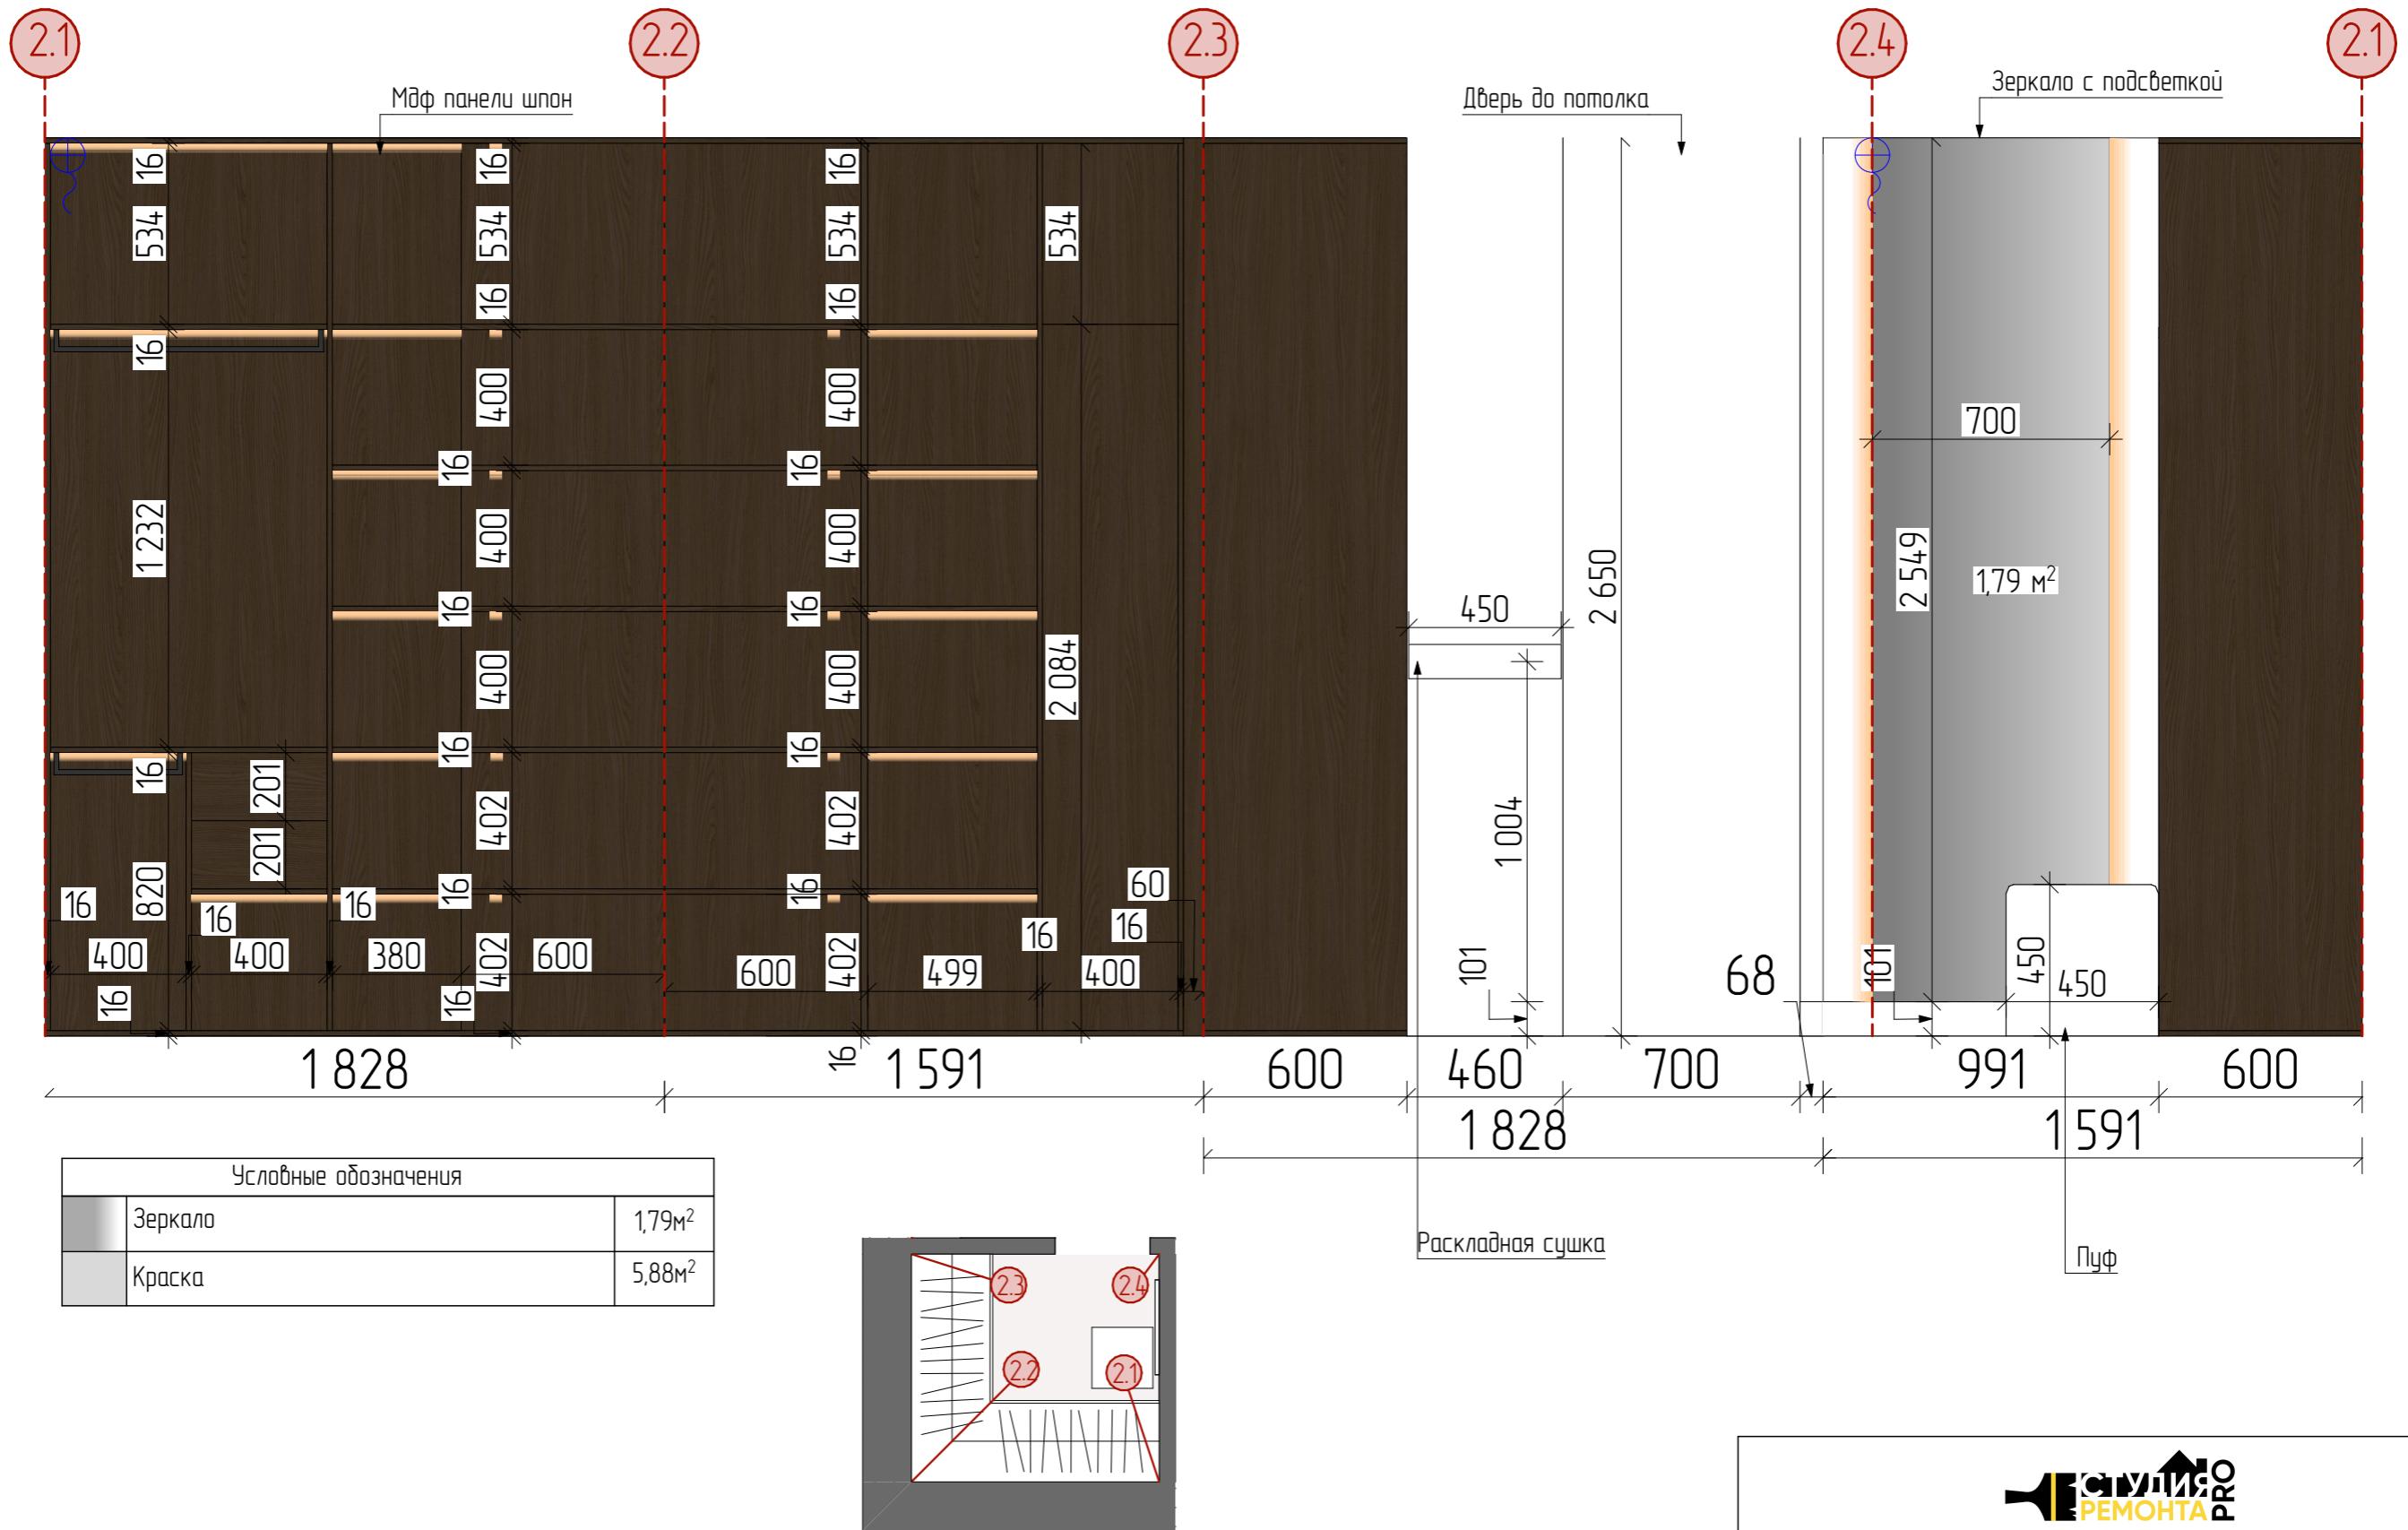


Развёртка спальни

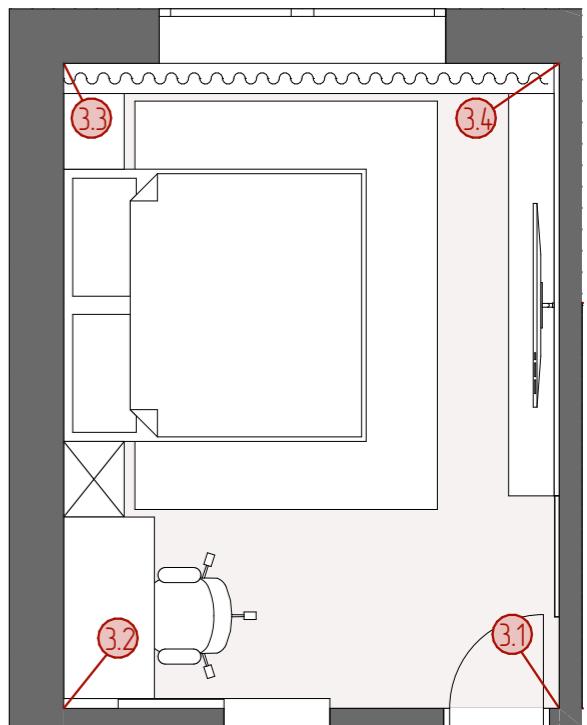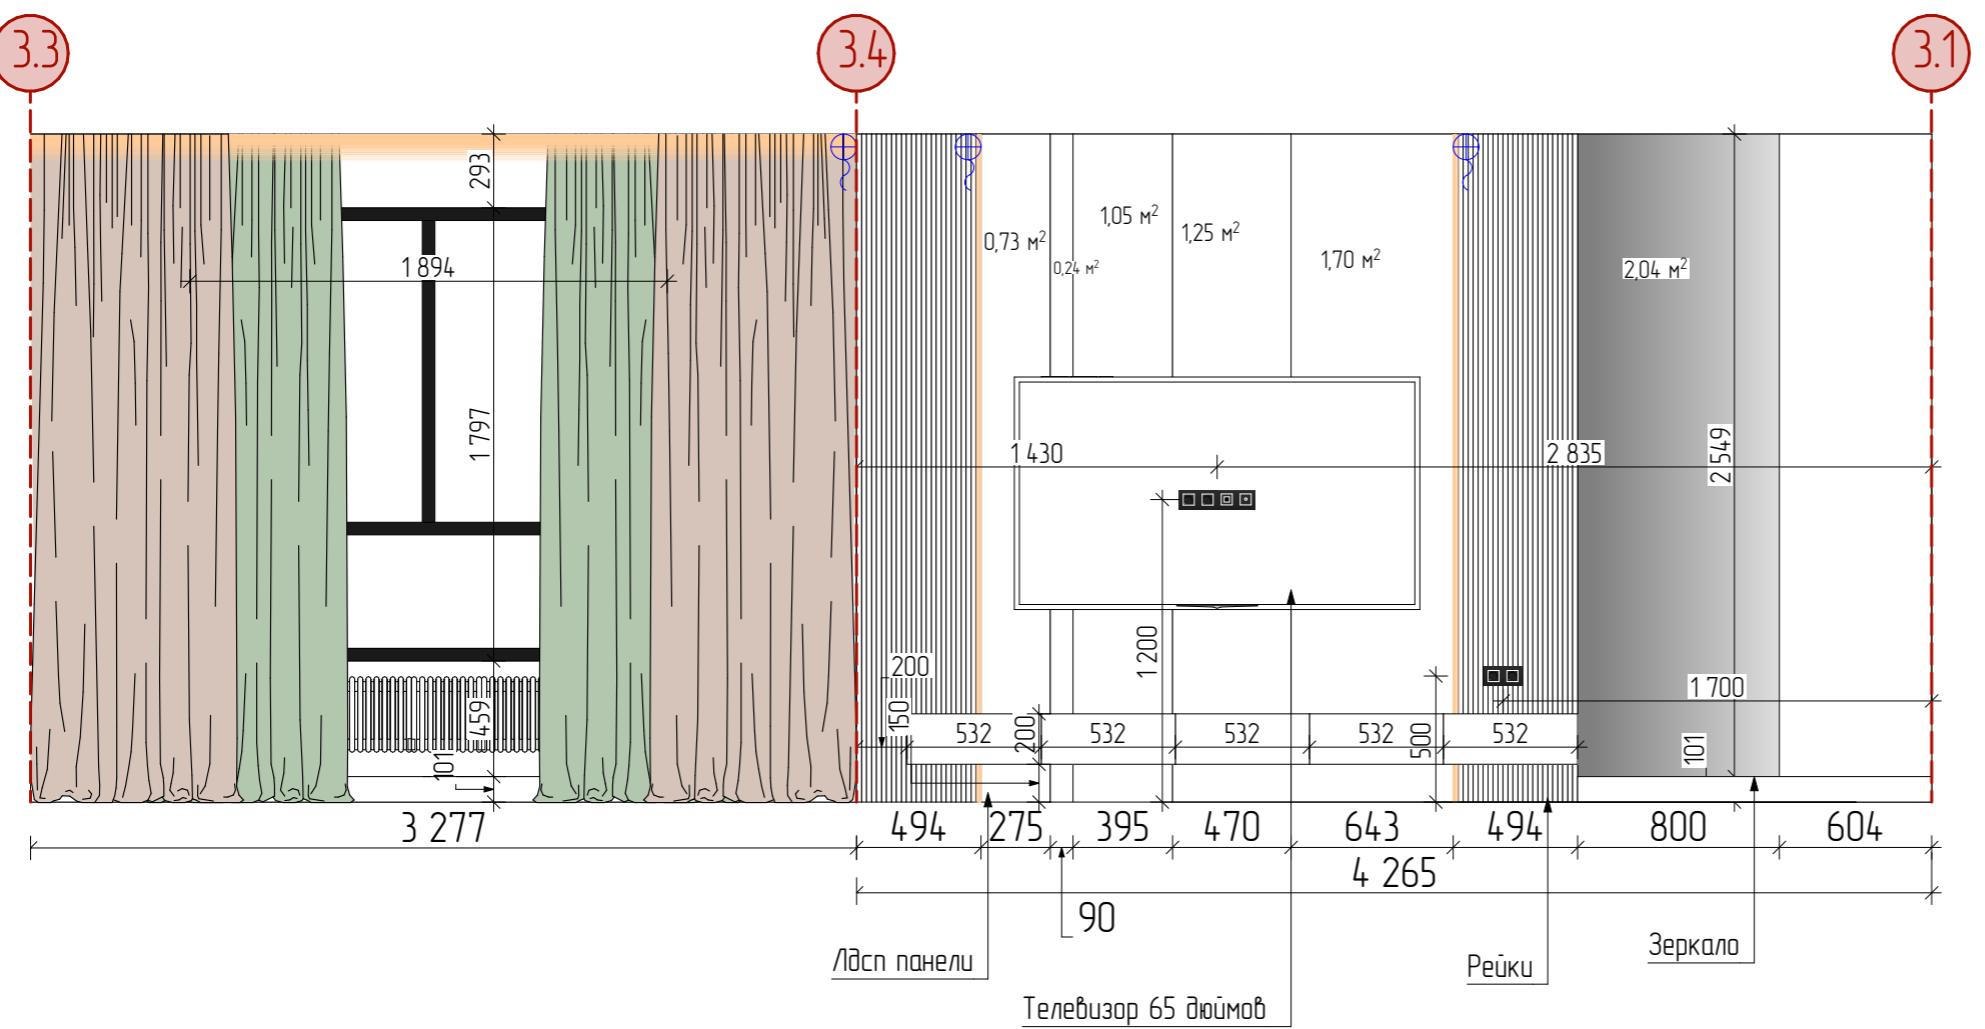
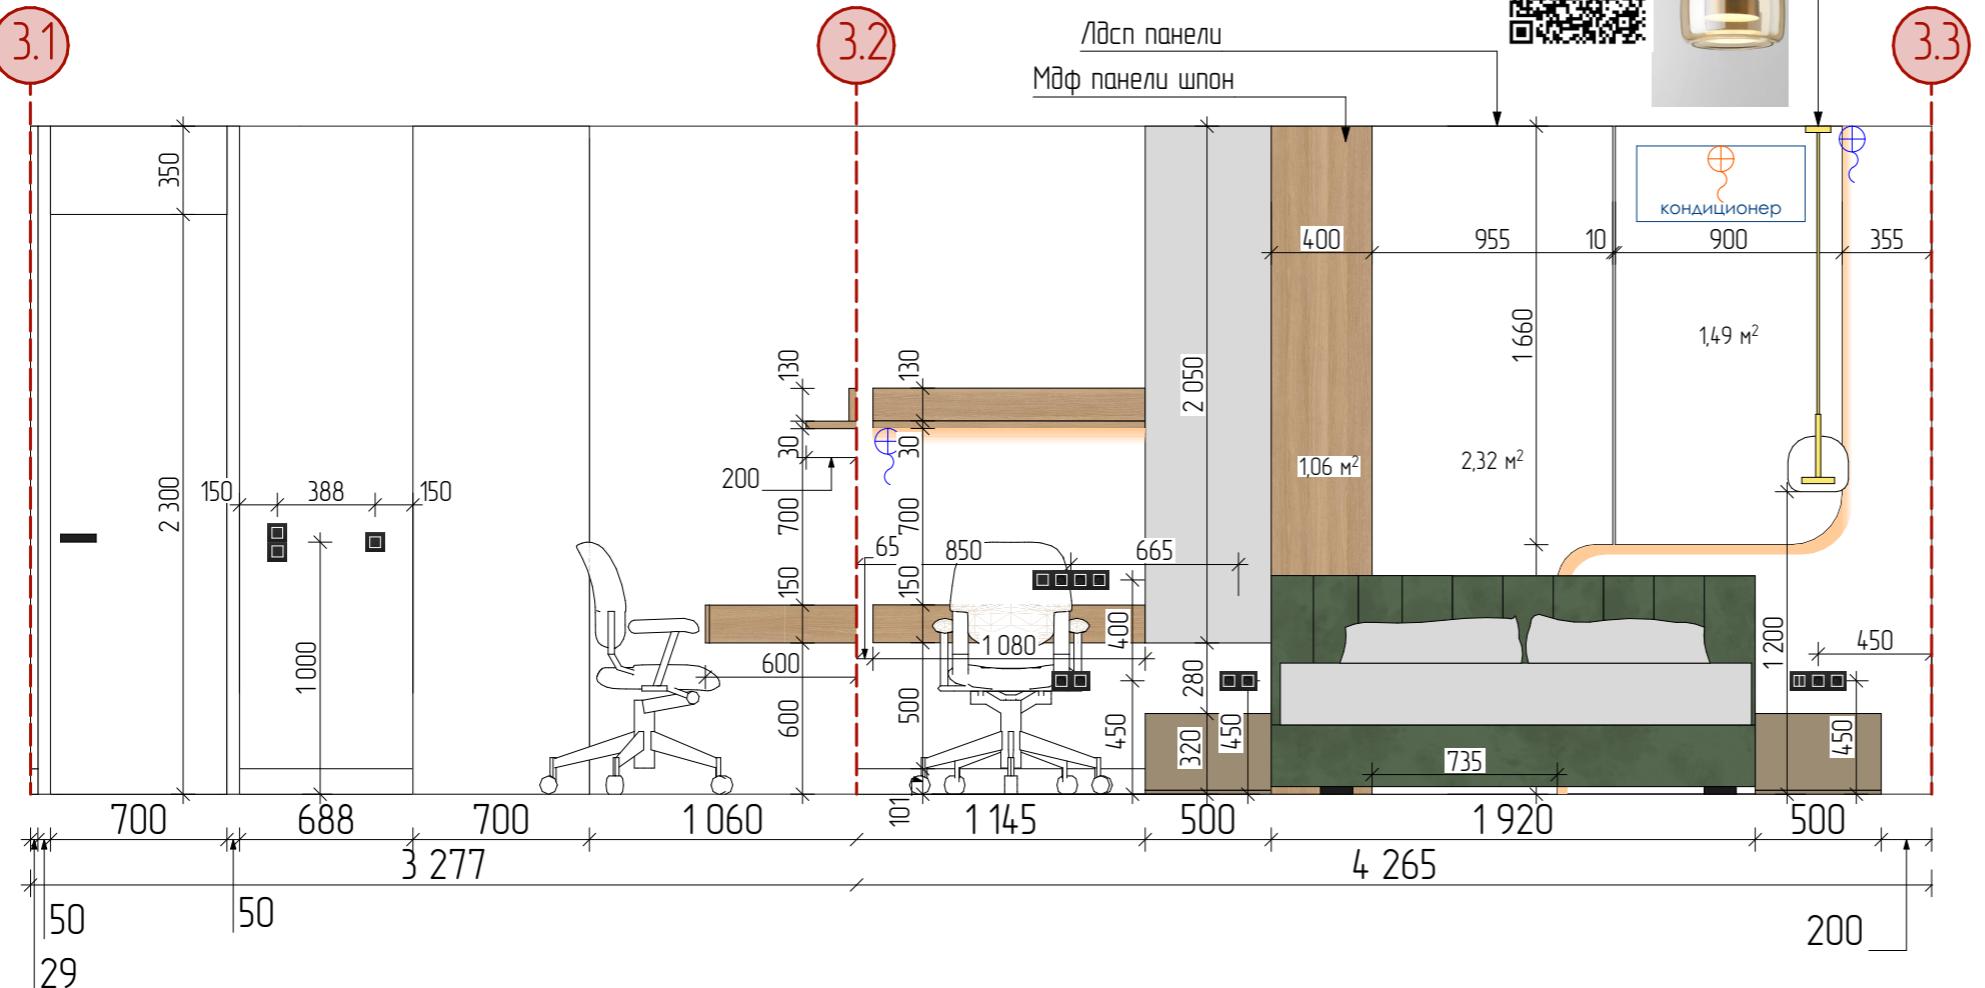


Условные обозначения		
■	Выкл. одноклавишный	2
□	Выкл. двуклавишный	1
□□	Выкл. двуклавишный проходной	2
○	Розетка	13
○○	Тв розетка	1
■■	Интернет розетка	1
■■■	Краска	18,13M ²
■■■■	Мdf панели шпон	1,06M ²
■■■■■	Лдсп панели	8,46M ²
■■■■■■	Зеркало	2,04M ²

Развертка кухни

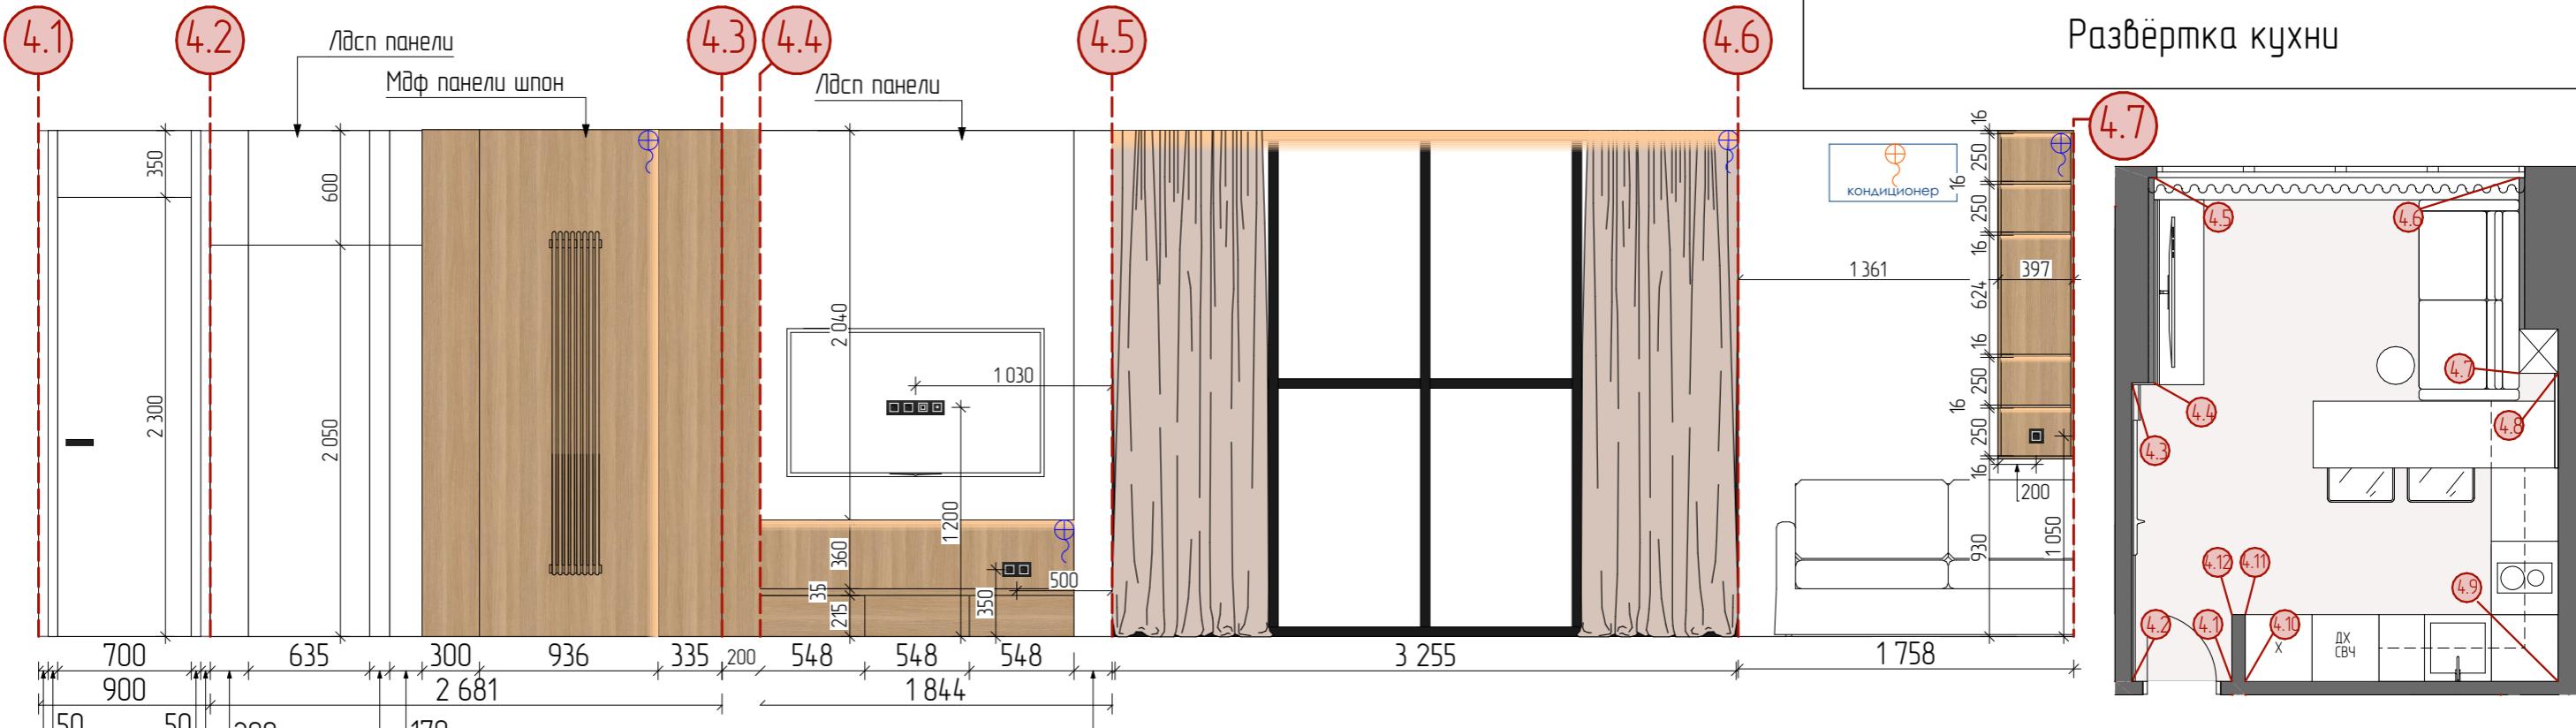

Столешница из искусственного камня 40мм

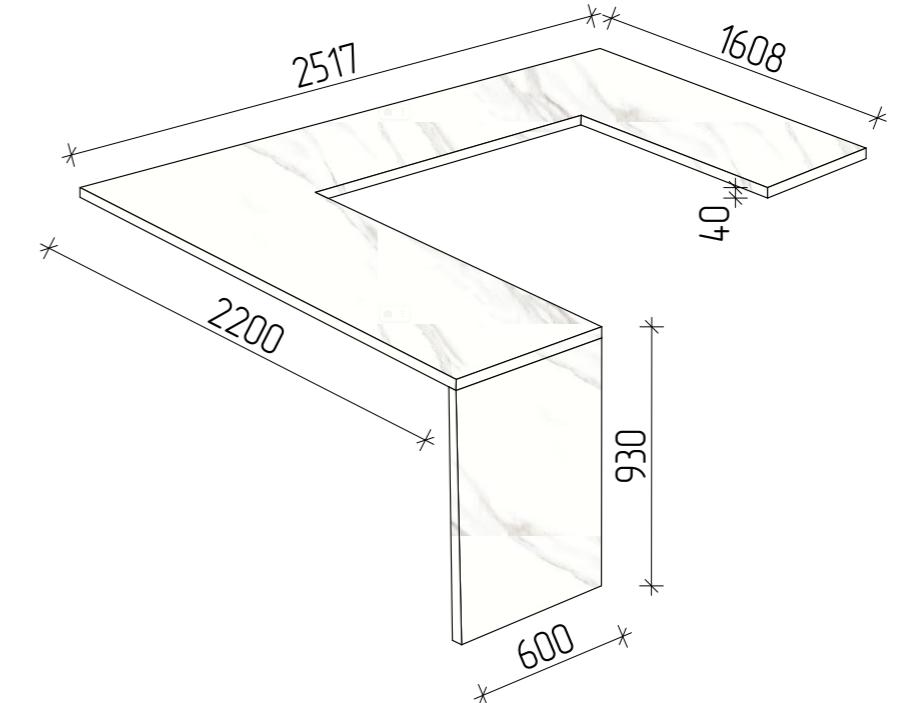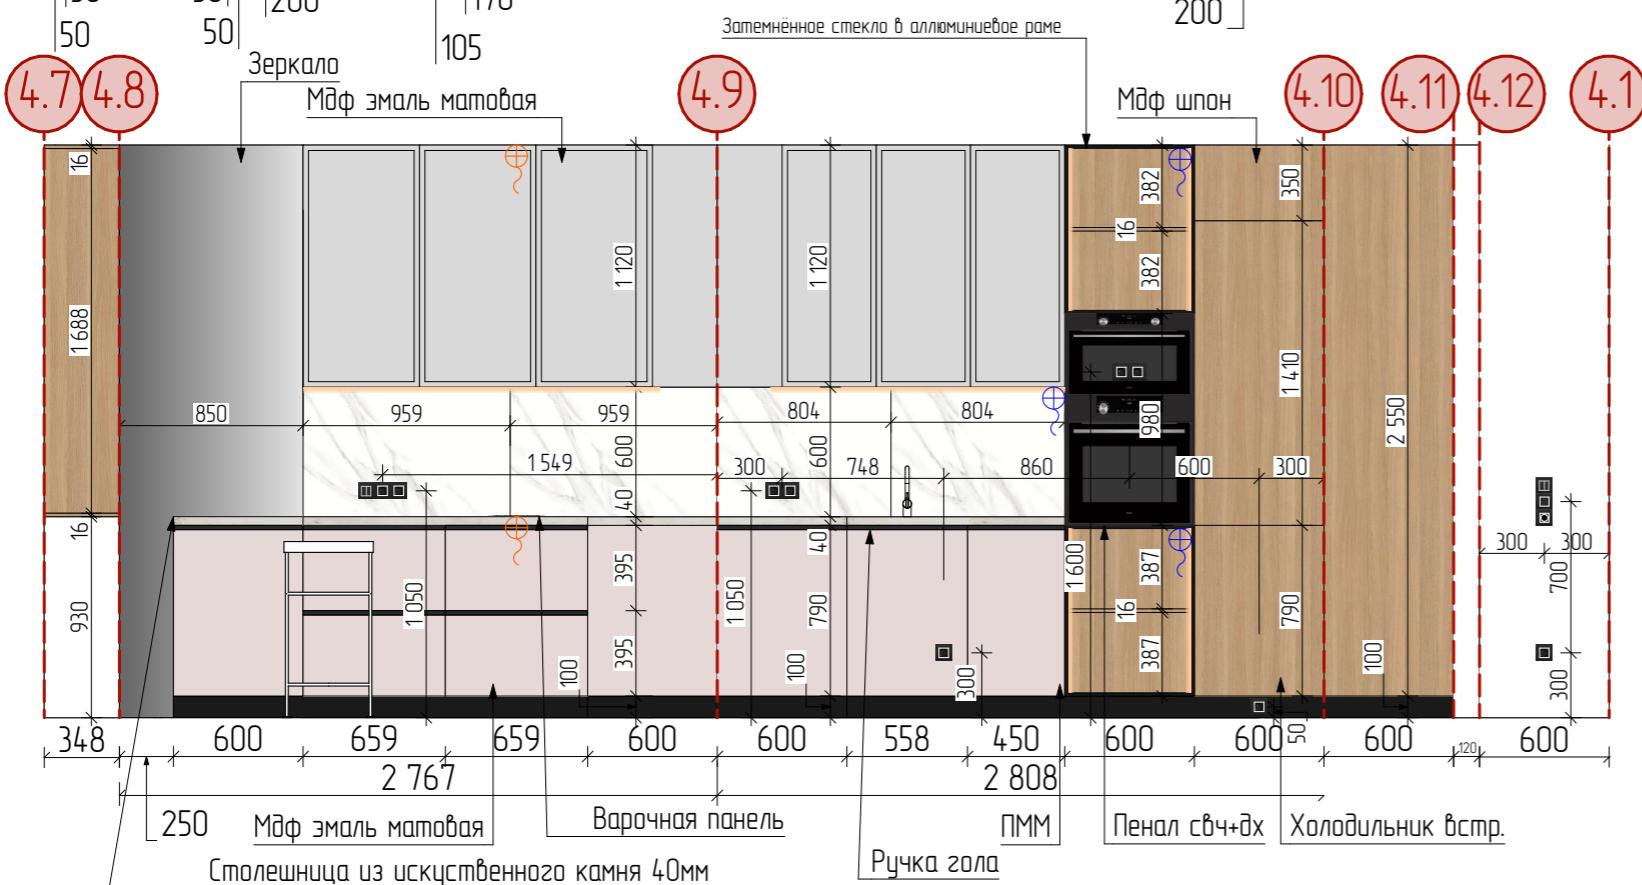



Столешница из искусственного камня 40мм

Ручка голда



Условные обозначения		
	Выкл. одноклавишный	1
	Выкл. двуклавишный	2
	Розетка	14
	Тв розетка	1
	Интернет розетка	1
	Терморегулятор	1

Краска	7м ²
Мдф панели шпон	9,07м ²
Лдсп панели	6,29м ²
Зеркало	1,7м ²
Rio Grey керамогранит 600x1200	2,12м ²

Развертка санузла

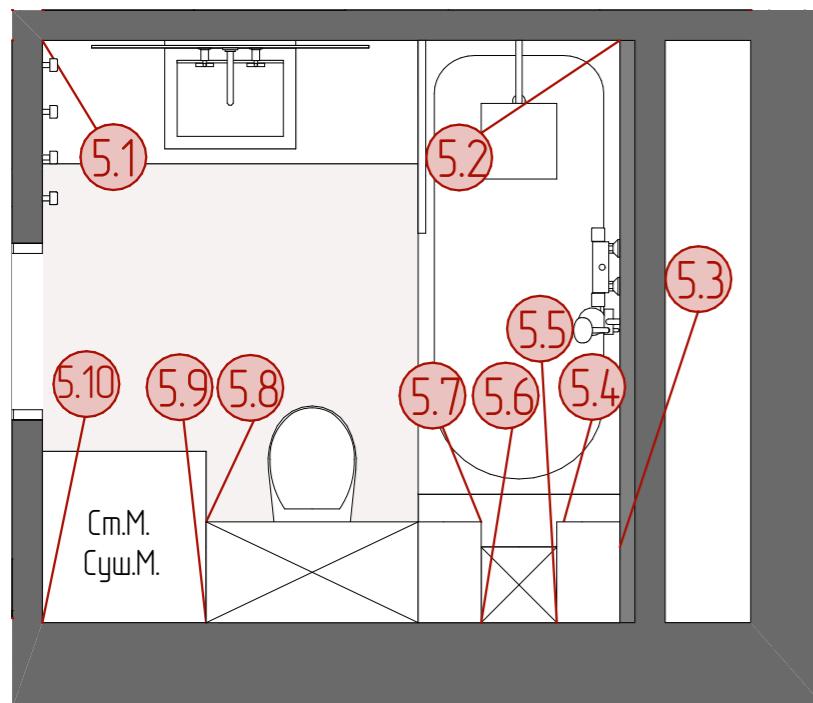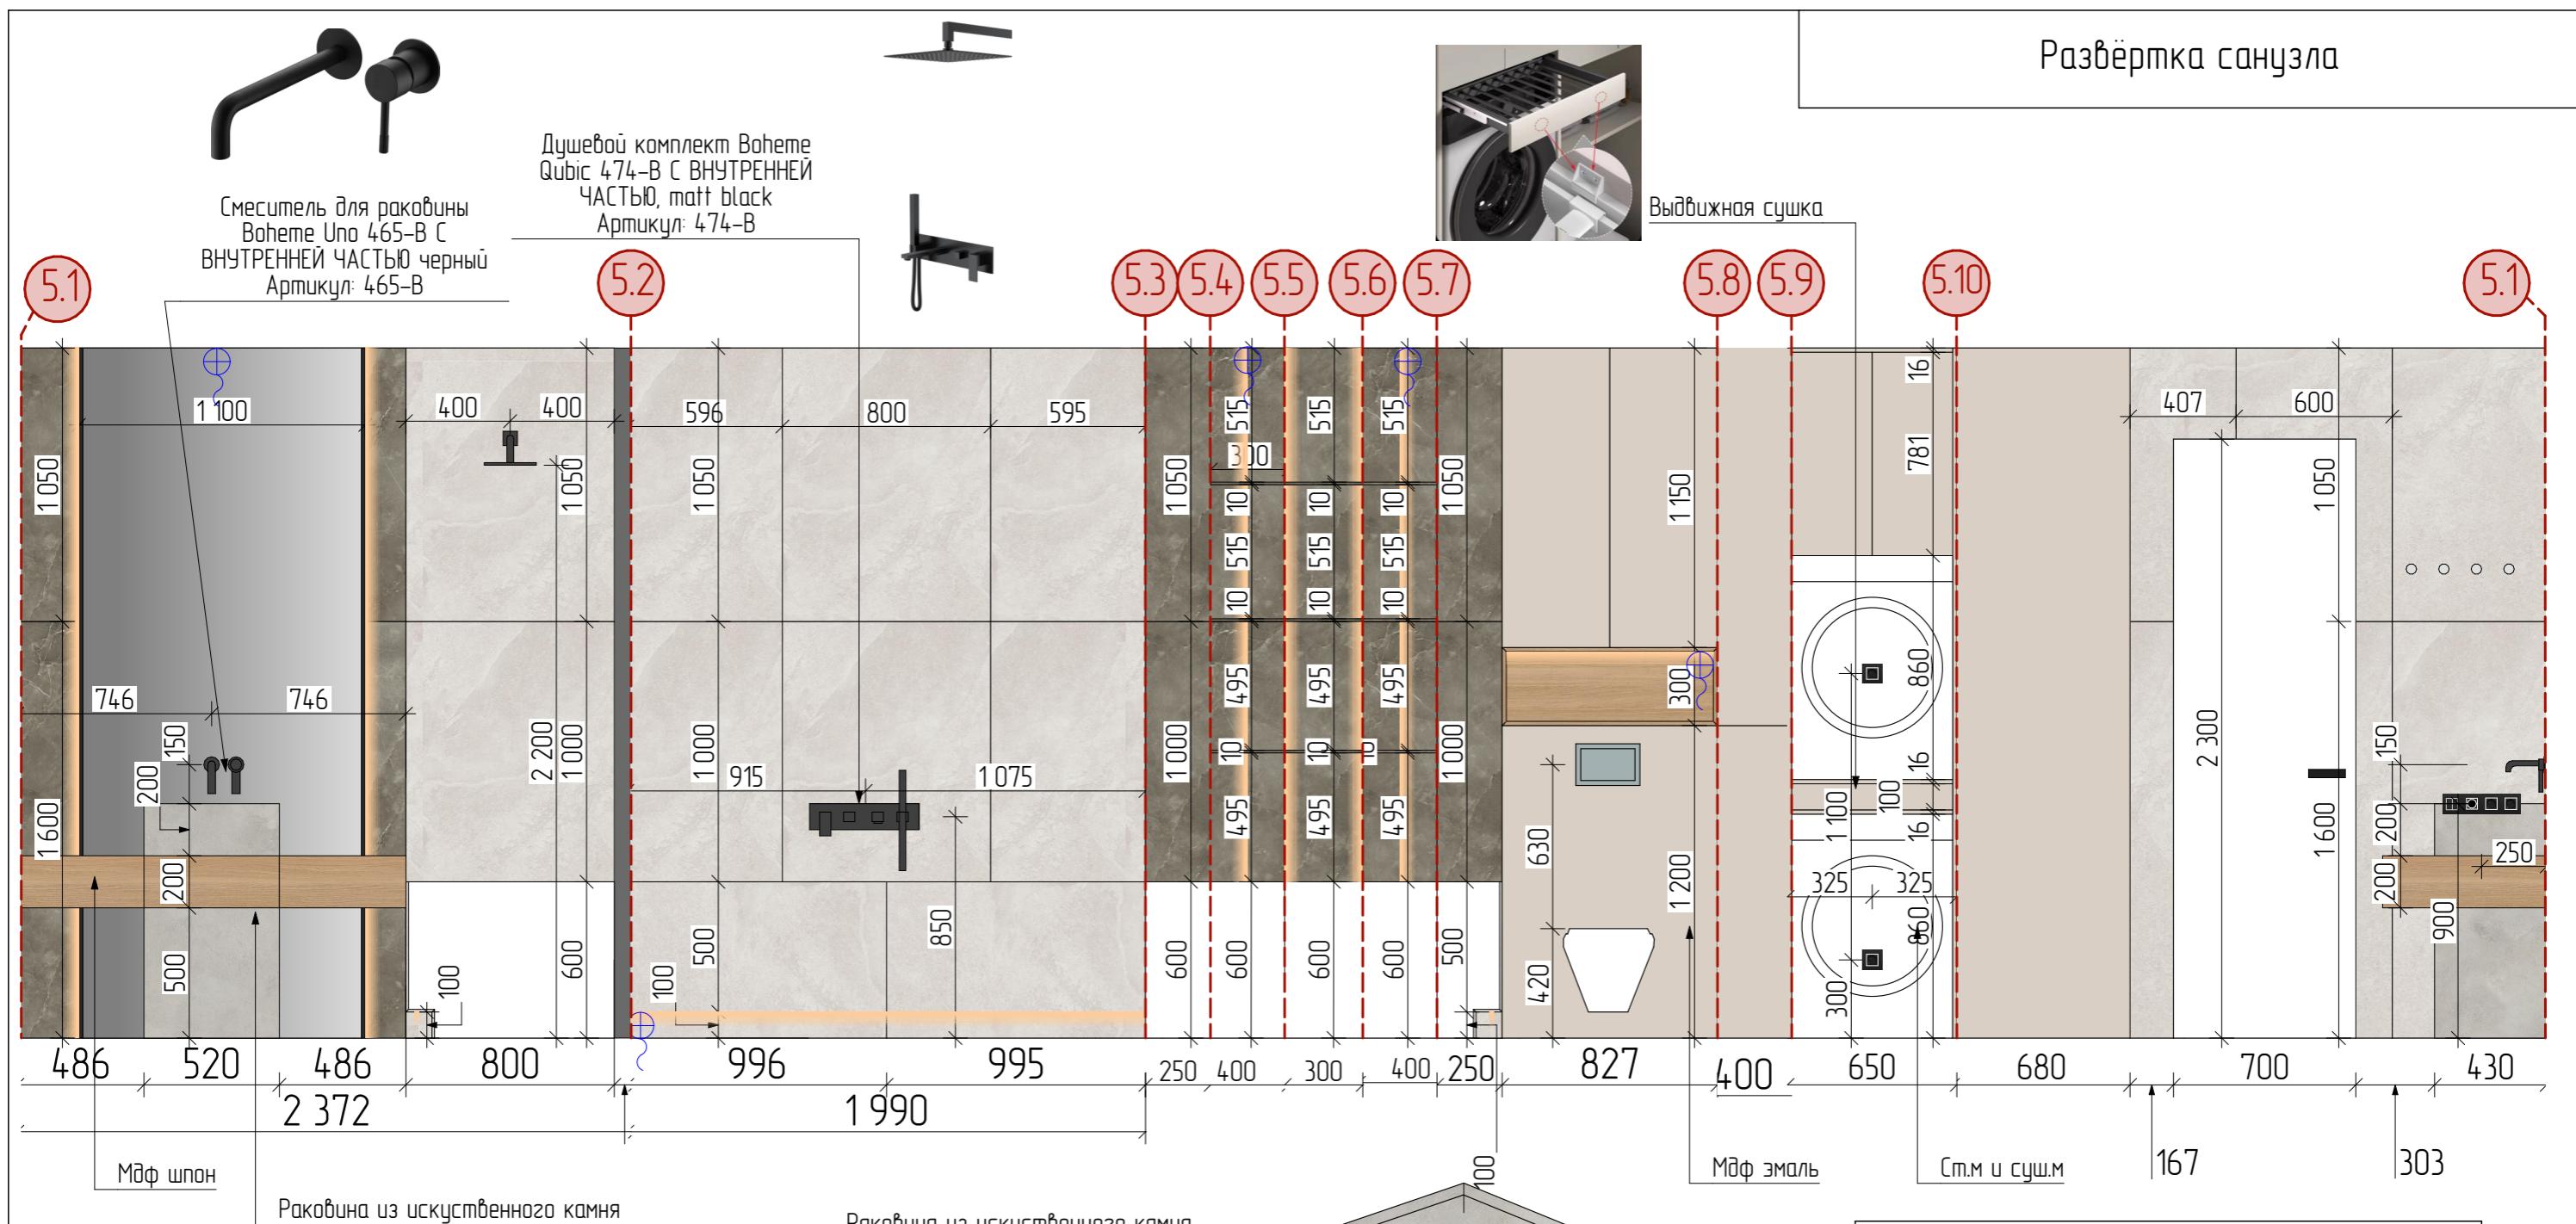

Раковина из искусственного камня

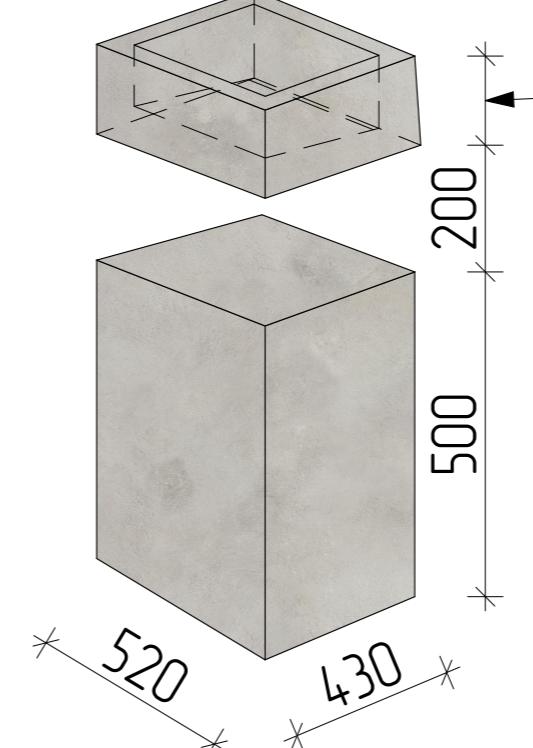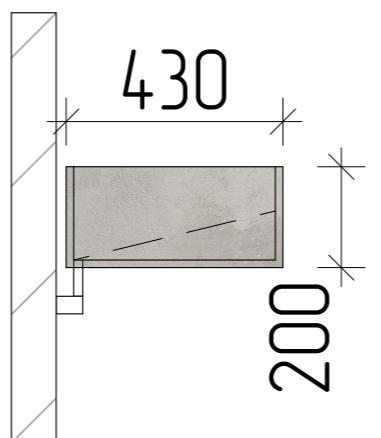

Условные обозначения		
[Icon]	Выкл. дверькладышный	1
[Icon]	Розетка	2
[Icon]	Розетка влагостойкая	2
[Icon]	Терморегулятор	1
[Icon]	Италон Тускано Грэй Стелларис 800x1600	7,2M ²
[Icon]	Плитка из керамогранита тё00 800x1600x11 непол.рект. (керамический гранит)	9,7M ²
[Icon]	Зеркало	2,9M ²



Спецификация отделочных материалов

Ведомость отделочных материалов

Стены				
Помещение	Вид отделки	Производитель	Обозначение	Кол-во
Прихожая	Мдф панели шпон			0,55м ²
	Краска			5,23м ²
Гардероб	Краска			18,13м ²
Спальня	Краска			5,88м ²
	Мдф панели шпон			1,06м ²
	Лдсп панели			8,46м ²
Кухня	Мдф панели шпон			9,07м ²
	Краска			7м ²
	Rio Grey керамогранит 600x1200			2,12м ²
	Лдсп панели			6,29м ²
Санузел	Италон Тускания Грэй Степларис 800x1600	Италон		7,2м ²
	Плитка из керамогранита te00 800x1600x11 неполрект. (керамический гранит)			9,7м ²

ВАЖНО ВО ИЗБЕЖАНИЕ НЕДОРАЗУМЕНИЙ!

Перед покупкой любого отделочного материала желательно посмотреть в реальных условиях в салоне!!

Если по факту будет расхождение оттенков, а такое может быть, т.к. ни одно устройство просмотра не дает гарантированно правильный цвет, попросите менеджера подобрать аналог по ЦВЕТУ и ФОРМЕ (см. чертежи и визуализацию), это входит в их обязанности!

Благо сегодня есть сотни аналогичных позиций, как по внешней отделке, так и по цене.

Это касается и КРАСКИ! Перед покупкой убедиться НА МЕСТЕ ПРОДАЖИ в точности оттенка цвета, указанного в проекте и на РАСКЛАДКЕ у продавца в салоне в условиях естественного освещения!! Если оттенки разнятся, а такое может быть из-за несовершенства передачи оттенков через интернет, попросите менеджера подобрать ближайший цвет согласно визуализации! Перед возведением дверных проемов УТОЧНИТЬ У ПРОИЗВОДИТЕЛЯ размеры проемов конкретно для данных дверей!!!

Цвета и фактуры мебели в проекте даются условно. Подбор фактур и оттенков осуществляется по палитре производителя. Образцы согласовываются непосредственно с заказчиком в индивидуальном порядке

Ведомость отделочных материалов

Потолки			
Помещение	Вид отделки	Производитель	Кол-во
Прихожая Гардероб Спальня Кухня Санузел	Натяжной потолок отм. -0,100, белый с теневым зазором 8мм от мебели/декоративных панелей		37М ²
	Ниша отм. 0,000 штукатурится и красится в цвет стен		1,32М ²
Полы			
Прихожая Кухня	Плитка Creto Persian White Satin Белый глянцевый Керамогранит 800x1600, 26шт	Creto	21,9М ²
Гардероб Спальня	Ламинат		17,01М ²
Санузел	Керамогранит Италон Континиум Стоник Грэй 800x1600	Италон	4,77М ²
	Плитка из керамогранита тёоо 800x1600x11 непол.рект. (керамический гранит), 1шт		0,24М ²
Плинтус			
Прихожая	Плинтус PN 021 LED evrowood, высота 70мм, ширина 16мм, со световым профилем		4,16 п.м.
Гардероб Спальня	Плинтус SX163 SQUARE огас, высота 101мм, ширина 13мм		8,15 п.м.

*Ведомость создана без учета запаса на материал

Ведомость электрических розеток и выключателей

Ведомость электрических розеток и
выключателей

Розетки

№	Наименование	Производитель	Габаритные размеры	Кол-во (шт)
1	Розетка 220V скрытой установки	Art Gallery System Electric	81x81x44	30
2	Розетка 220V влагостойкая	Art Gallery System Electric	81x81x44	2
3	Интернет розетка скрытой установки	Art Gallery System Electric	81x81x44	2
4	Телевизионная розетка скрытой установки	Art Gallery System Electric	81x81x44	2

Выключатели

№	Наименование	Производитель	Габаритные размеры	Кол-во (шт)
1	Выключатель одноклавишный	Art Gallery System Electric	81x81x44	3
2	Выключатель двуклавишный	Art Gallery System Electric	81x81x44	6
3	Выключатель двухклавишный проходной	Art Gallery System Electric	81x81x44	2
4	Мастер выключатель	Art Gallery System Electric	81x81x44	1
5	Терморегулятор	Art Gallery System Electric	81x81x44	2

Прочее

№	Наименование	Производитель	Габаритные размеры	Кол-во (шт)
1	Электрический щиток	LENGRAND	Опр. по месту	1
2	Домофон	По выбору клиента	Опр. по месту	1
3	Датчики протечки воды	По выбору клиента	См. планы	3
4	Духовка 600мм + встраиваемая СВЧ	По выбору клиента	См. планы	1
5	Посудомоечная машина 450мм	По выбору клиента	См. планы	1

* Ведомость создана без учета запаса на материал, оборудование, количество



Ведомость осветительных приборов

Вид	Наименование	Кол-во	Наименование помещения		Вид	Наименование	Кол-во	Наименование помещения	
	Светодиодный профиль в потолке	9,6 м	Прихожая			Люстра Plasma Артикул: L1486	1 шт	Кухня	
	Встраиваемый светильник Alfa LED 4000K 15Вт 36° Артикул: DL043-01-15W4K-RD-B-1	12 шт	Гардероб Кухня			Подвес Ultima B Артикул: PDL2108-24	1 шт	Спальня	
	Шинопровод встроенный	10,3 м	Спальня			Настольный светильник Mollis Артикул MOD126TL-01B	1 шт	Спальня	
	Трековый светильник	12шт	Спальня			Встраиваемый светильник Lens 12Вт 4000K 70° Артикул DL105-12W4K-W	8 шт	Санузел	

Ведомость мебели

Ведомость мебели

Вид	Наименование	Кол-во		Наименование помещения	Вид	Наименование	Кол-во		Наименование помещения
	Пуф для прихожей круглый буkle Latte Mebel Made	1		Прихожая		Стол бибанный из металла Rouvo	1		Кухня
	Кровать Адель 180 Velvet Olive	1		Спальня		Диван-кровать Портленд темно-синего цвета	1		Кухня
	Стул дизайнерский в стиле Modern Chair, кремовый бархат	1		Спальня		Стул полубарный Echo бежевый Артикул: УТ000038595	2		Кухня
	Ковер комнатный ворсовый для дома 200x300	1		Спальня		Моон Куб 10 Артикул: 353195	1		Гардероб

Ведомость сантехнических приборов

Ведомость сантехнических приборов

Вид	Наименование	Кол-во	Вид	Наименование	Кол-во
	Кухня Смеситель Omoikiri KANTO BN-WH, нержавеющая сталь Артикул: 4994298	1 шт.		Санузел Смеситель для раковины Boheme Uno 465-B С ВНУТРЕННЕЙ ЧАСТЬЮ черный Артикул: 465-B	1 шт.
	Мойка Omoikiri AKISAME 46 GB, графит Артикул: 4997012	1 шт.		Раковина из искусственного камня. На заказ 520ммx430ммx900мм	
	Посудомоечная машина 450мм	1 шт.		Душевой комплект Boheme Qubic 474-B С ВНУТРЕННЕЙ ЧАСТЬЮ, matt black Артикул: 474-B	1 шт.
	Санузел Стиральная машина (на усмотрение заказчика) Сушильная машина (на усмотрение заказчика)	1 шт. 1 шт.		Унитаз подвесной Boheme Bianca 963-SET-W, белый глянец с крышкой-сиденьем с микролифтом Артикул: 963-SET-W	1 шт.
	Спальня Трубчатый радиатор Nova Siluet трёхтрубный 300мм высотой, 1190 шириной, 26 секций, нижнее с вентилем подключение, RAL7024	1 шт.		Система инсталляции для унитазов TECE Now 9400414 4 в 1 с кнопкой смыва, Артикул 9400414	1 шт.
	Кухня Трубчатый радиатор Nova Siluet двухтрубный 1800мм высотой, 380 шириной, 8 секций, нижнее с вентилем подключение, RAL7024	1 шт.		Решетка магнитная теневая вентиляционная с вентилятором 150x150 мм	1 шт.