

Студия РЕМОНТА PRO

Студия Ремонта PRO - сплоченная команда, главной задачей которой является качественное выполнение полного комплекса ремонтных работ: от дизайн-проекта до готового ремонта.

studiya-remonta.pro

8 (930) 22-22-602

8 (4922) 602-602

115 м²

Дизайн-проект дома



Заказчик	
Дизайнер	Тесакова К.
Рук. проекта	Тесаков И.

Состав проекта		
№ листа	Имя макета	Примечание
1	Титульник	
2	Состав проекта	
3	Примечания	
4	Обмерочный план	
5	Монтажный план	
6	План заполнения дверных проемов	
7	План с расстановкой мебели	
8	План полов	
9	План потолков	
10	Маркеры разверток	
11	Развертка 1-4 (прихожая)	
12	Развертка 10-13 (кухня-гостиная)	
13	Развертка 10-13 (кухня гостиная)	
14	Развертка 14-17 (Коридор)	
15	Развертка 22-33 (с/у основной)	
16	Развертка 34-39 (главная спальня)	
17	Развертки 44-51	
18	План размещения светильников с привязками	
19	План размещения розеток и выключателей	
20	План размещения сантехнического оборудования	
21	Ведомость отделки	
22	Ведомость сантехнического оборудования	
23	Визуализация кухни-гостиной	
24	Визуализация кухни-гостиной	
25	Визуализация кухни-гостиной	
26	Визуализация кухни-гостиной	
27	Визуализация коридора	
28	Визуализация коридора	
29	Визуализация санузла	
30	Визуализация санузла	
31	Визуализация санузла	
32	Визуализация санузла	
33	Визуализация хозяйской спальни	
34	Визуализация хозяйской спальни	
35	Визуализация хозяйской спальни	

Дизайн-проект интерьера индивидуального жилого дома	Стадия	Лист	Листов
	РП	2	35
Состав проекта			

ВНИМАНИЕ!

Правила изготовления заказных позиций мебели по заданному дизайн-проекту:

- 1) В дизайн-проекте указаны условные размеры заказной мебели без учета отделки стен, полов и потолков; перед изготовлением мебели **ОБЯЗАТЕЛЬНО** проведение замера представителем фирмы производителя мебели;
- 2) Замеры производятся только **ПОСЛЕ ЗАВЕРШЕНИЯ ЧИСТОВОЙ ОТДЕЛКИ** помещения, в котором планируется установка изготавливаемой мебели.
- 3) Чистовая отделка включает в себя:
 - укладку напольного покрытия;
 - завершенную отделку поверхностей стен (в том числе керамогранитом и керамической плиткой);
 - возведение ГКЛ- и ВГКЛ-конструкций потолков;
 - возведение дополнительных декоративных конструкций - ГКЛ-коробов, ниш и т.д.;
 - установку подоконников;
 - монтаж осветительного оборудования в зоне монтажа в полном объеме;
 - устройство дополнительных декоративных элементов - гипсовых панелей, МДФ-панелей, молдингов, реечных конструкций и т.д.
- 4) Цвета и фактуры мебели в проекте даются условно. Подбор фактур и оттенков осуществляется по палитре производителя. Образцы согласовываются непосредственно с заказчиком в индивидуальном порядке;
- 5) По завершению монтажа производится проверка установленной мебели на ее **ПОЛНОЕ ФУНКЦИОНИРОВАНИЕ**. Ответственность за функционирование мебели принимает на себя производитель.

ВАЖНО ВО ИЗБЕЖАНИЕ НЕДОРАЗУМЕНИЙ!

Перед покупкой любого отделочного материала желательно посмотреть в реальных условиях в салоне!! Если по факту будет расхождение оттенков, а такое может быть, т.к. ни одно устройство просмотра не дает гарантированно правильный цвет, попросите менеджера подобрать аналог по ЦВЕТУ и ФОРМЕ (см.чертежи и визуализацию), это входит в их обязанности! Благо сегодня есть сотни аналогичных позиций, как по внешней отделке, так и по цене.

Это касается и КРАСКИ! Перед покупкой убедиться **НА МЕСТЕ ПРОДАЖИ** в точности оттенка цвета, указанного в проекте и на РАСКЛАДКЕ у продавца в салоне в условиях естественного освещения!!

Если оттенки разнятся, а такое может быть из-за несовершенства передачи оттенков через интернет, попросите менеджера подобрать ближайший колер согласно визуализации! Перед возведением дверных проемов **УТОЧНИТЬ У ПРОИЗВОДИТЕЛЯ** размеры проемов конкретно для данных дверей!!!


ПРИМЕЧАНИЯ

1. Не пользоваться масштабом. Только цифровые метрические значения могут быть взяты с данного чертежа. Снятие размеров с чертежей запрещено. Чертеж является руководством для того вида работ, для которого он выполнен.
2. Необходимо проверять все фактические размеры и отметки на строительной площадке до заказа строительных материалов и изделий.
3. Чертежи рассматривать только совместно со всей проектной документацией.
4. Если в чертеже имеются несоответствия с другой документацией, то они должны быть доведены до сведения архитектора, который предоставит письменные указания о том, какой информации необходимо следовать. До тех пор, пока не будут предоставлены указания, любая работа на основе данных несоответствий будет считаться несанкционированной.
5. Все подрядчики, как генеральные так и на субподряде, несут полную ответственность за все размеры и отметки, выполненные на чертеже и относящиеся только к указанному виду работ.
6. Внесение в планировку изменений/дополнений возможно только при условии согласования с дизайнером. Если генеральный подрядчик без согласования с дизайнером проекта самостоятельно принял решение о применении патентованной системы на объекте, то он несет ответственность за наличие проектной документации по данной патентованной системе и за качество выполненных работ по монтажу применяемой патентованной системы.

Заказчик	
Дизайнер Тесакова К.	
Рук. проекта Тесаков И.	

Дизайн-проект интерьера индивидуального жилого дома	Стадия РП	Лист 3	Листов 35
Примечания			


Обмерочный план

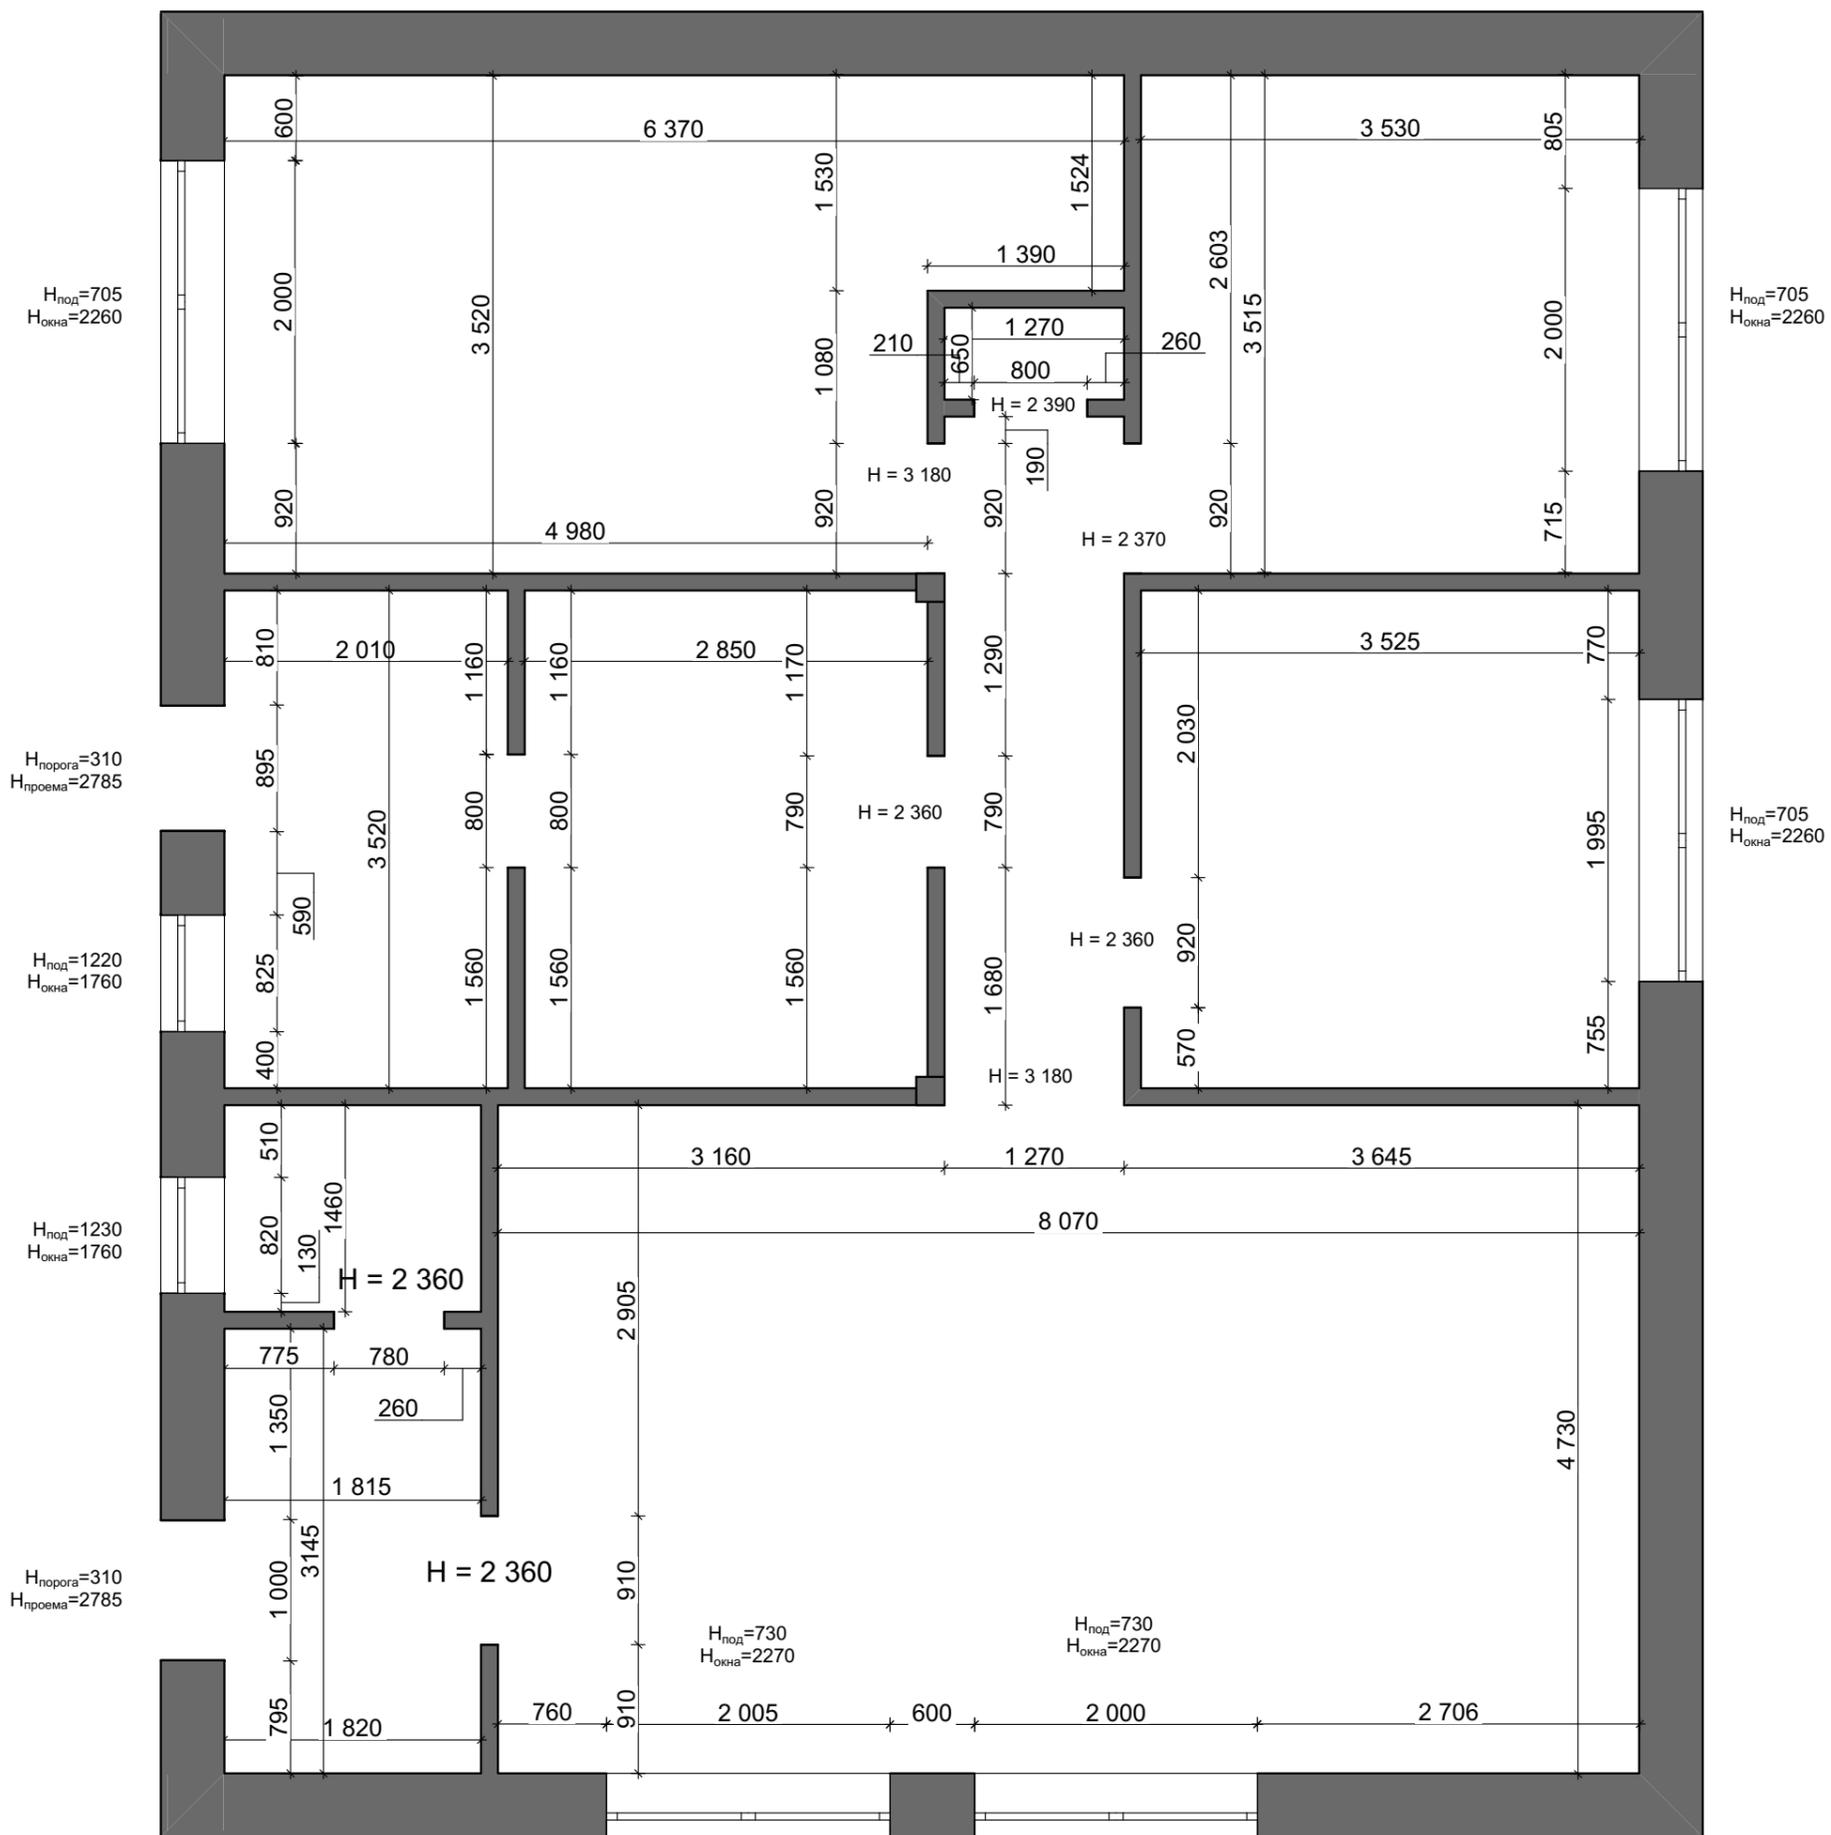

Рук. проекта	Заказчик
Тесаков И.	Тесакова К.

Дизайн-проект интерьера индивидуального жилого дома			
Стадия	Лист	Листов	
РП	4	35	
Обмерочный план			


Монтажный план

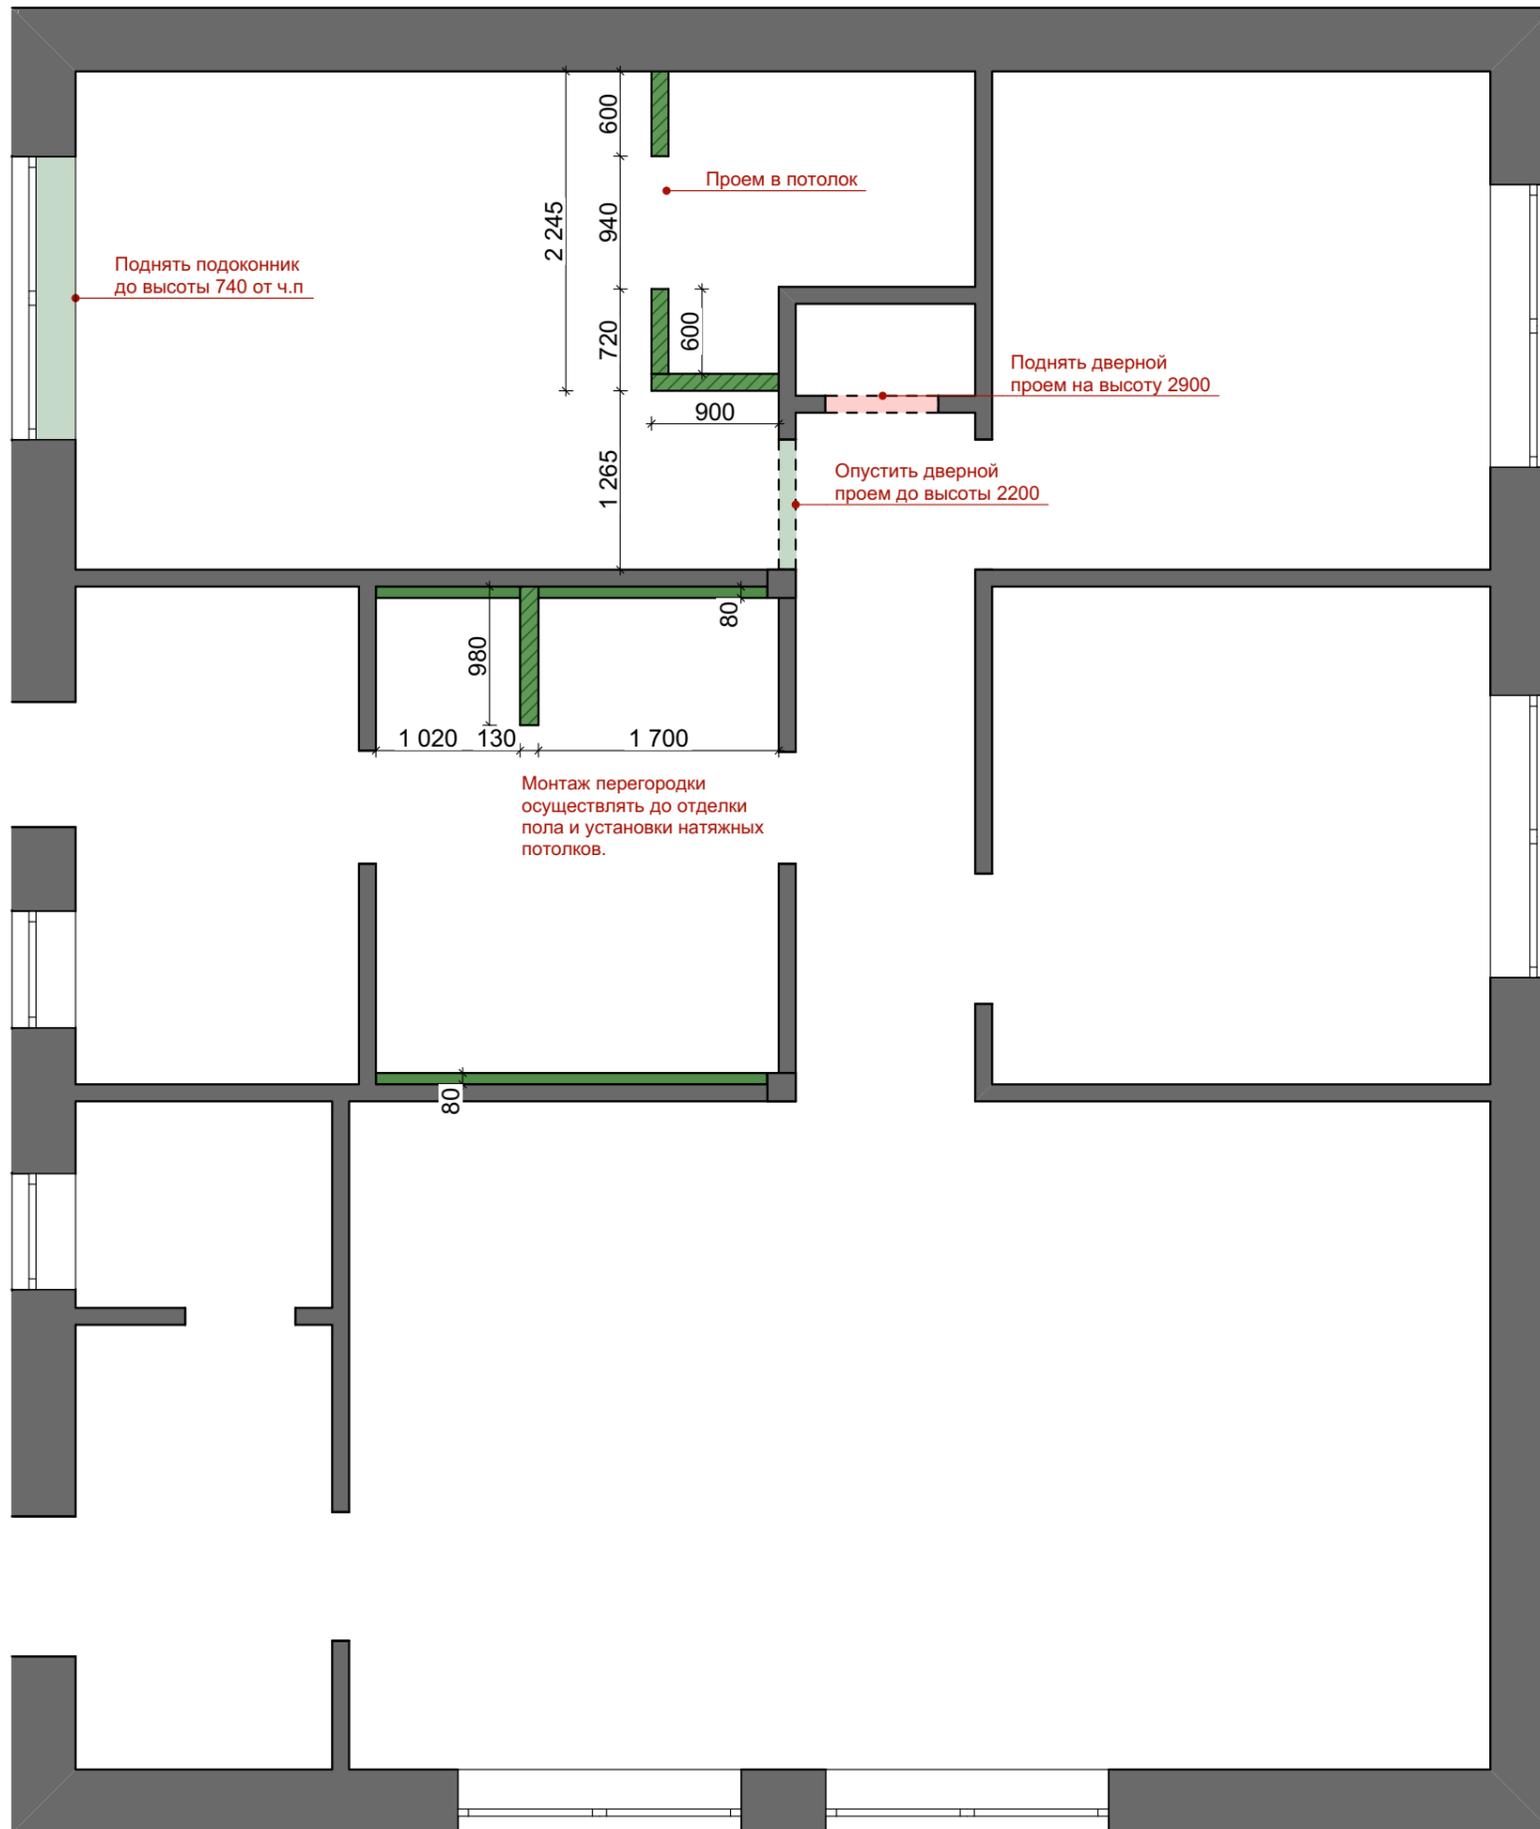

Рук. проекта Тесаков И.	Заказчик
Дизайнер Тесакова К.	

Дизайн-проект интерьера индивидуального жилого дома	Стадия	Лист	Листов
	РП	5	35
Монтажный план			

План заполнения дверных проемов

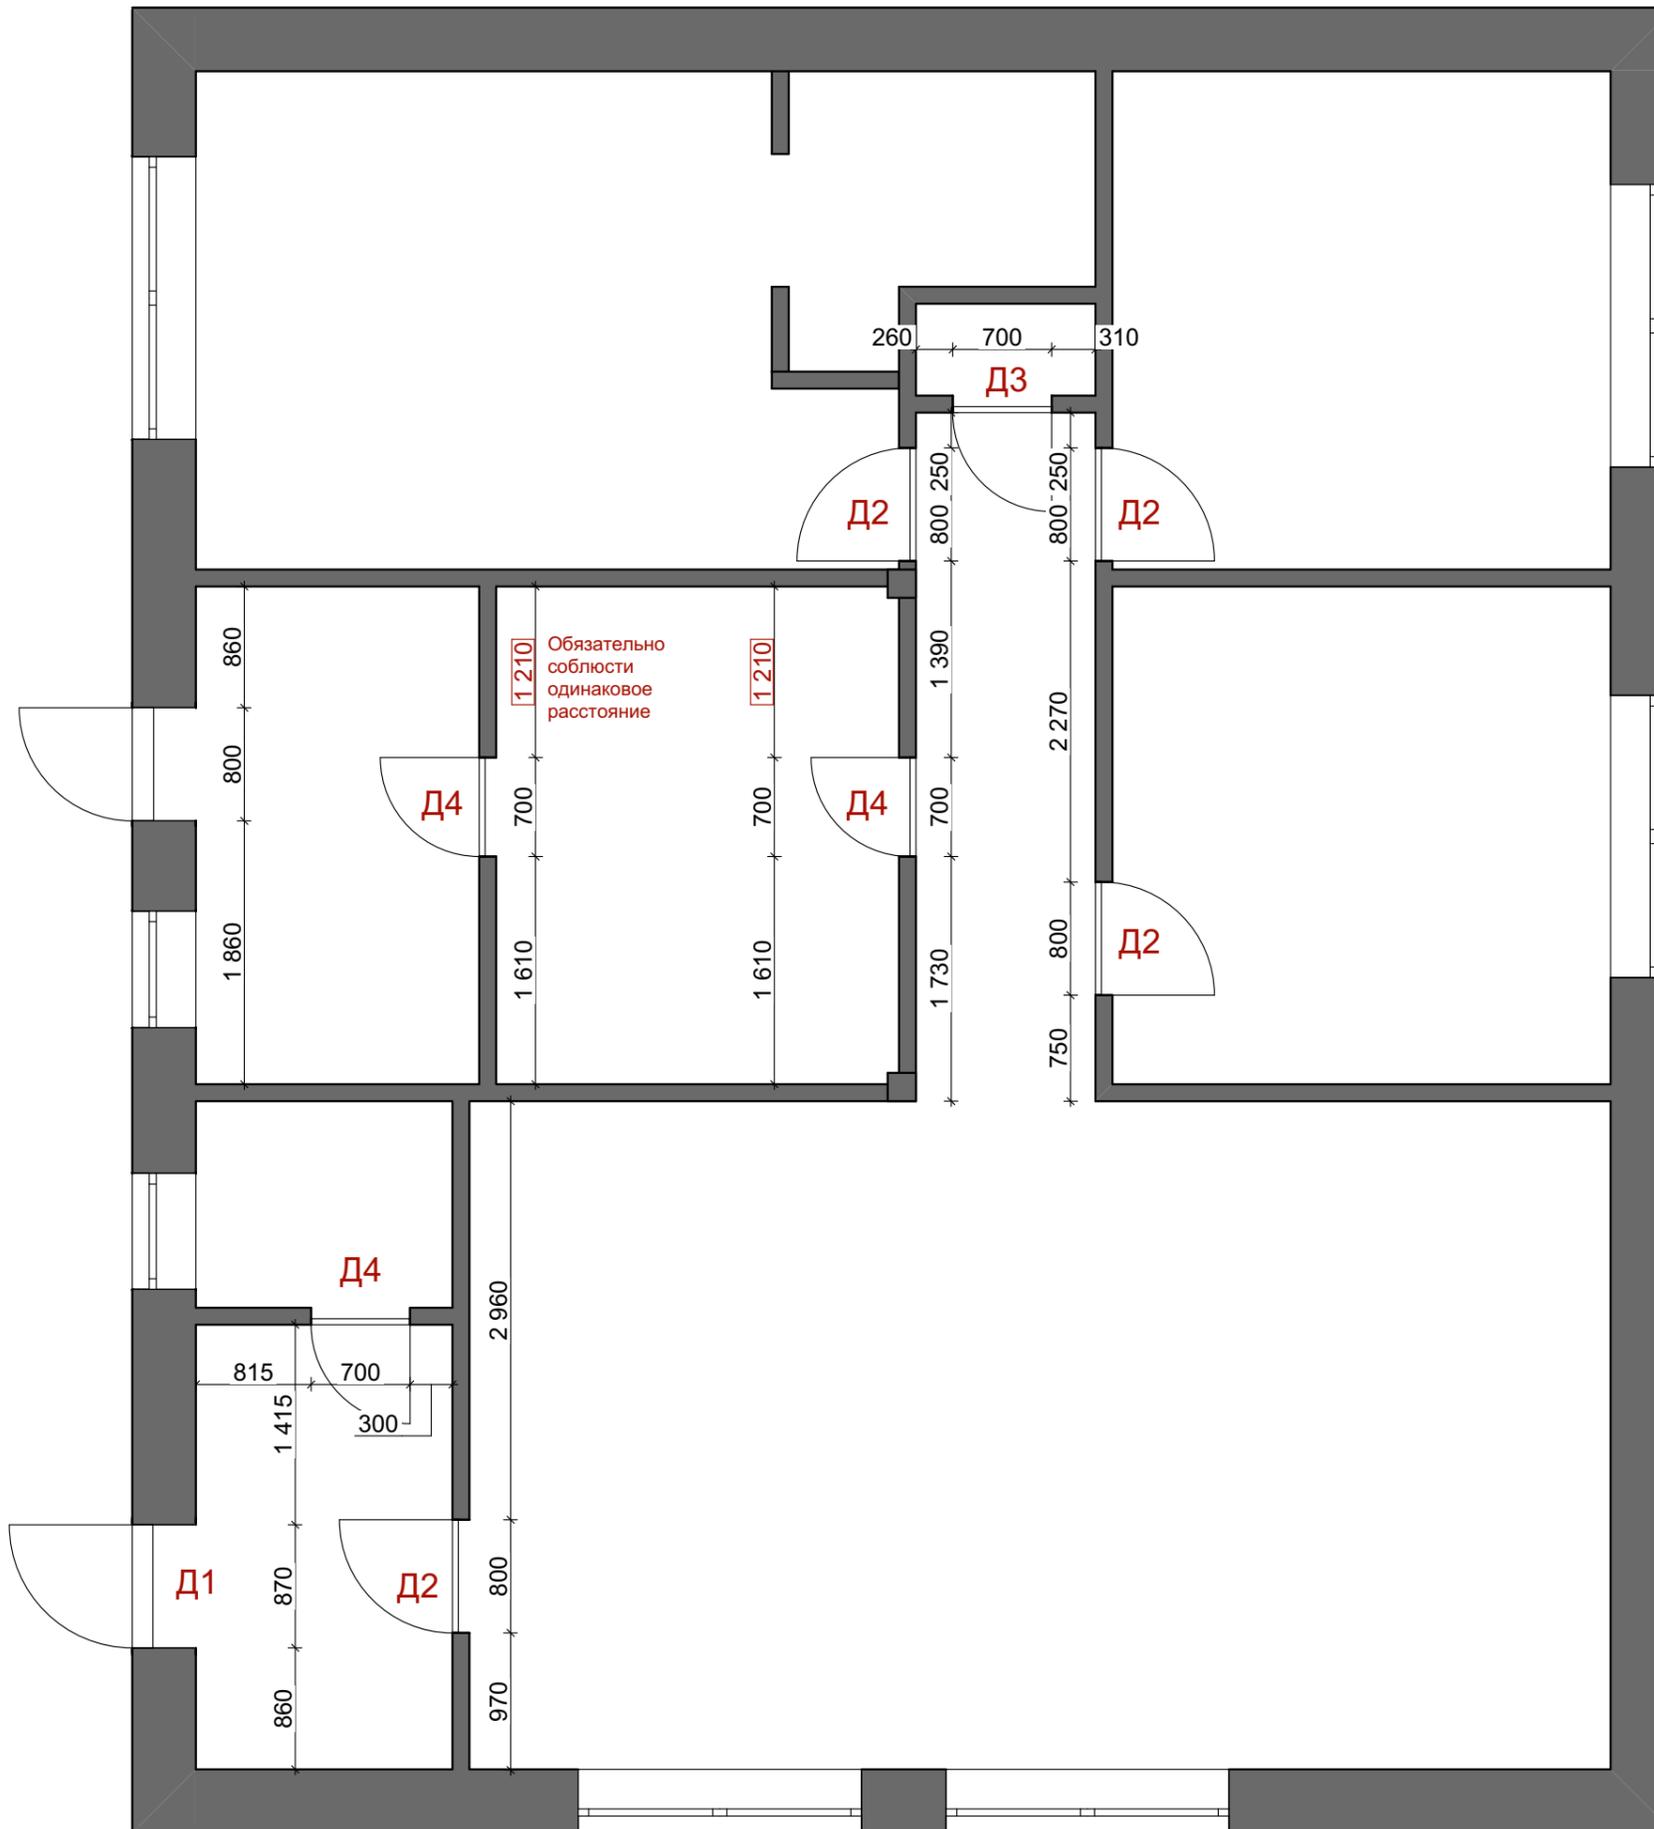

Ведомость дверей. Коллекция дверей (ТК Тандем)			
Обознач.	Название	Габариты полотна	Кол-во
Д-1	Наружная панель: Премиум 1, Estet, муар серый Внутренняя панель: ALTO 2, Estet, краска Tikkurila G486	870x2050	1 шт
Д-2	ALTO 2	800x2100	4 шт
Д-3	Скрытая дверь гладкая под покраску	700x2900	1 шт
Д-4	ALTO 2	700x2100	3 шт


Цвет полотна межкомнатных дверей в проекте совпадает с цветом стены, на которой находятся. Цвет стен см. на плане отделки стен.

Рук. проекта	Тесаков И.
Дизайнер	Тесакова К.
Заказчик	

Дизайн-проект интерьера индивидуального жилого дома	Стадия	Лист	Листов
	РП	6	35
План заполнения дверных проемов			

План с расстановкой мебели и оборудования

Туалетный столик
с откидной столешницей-зеркалом

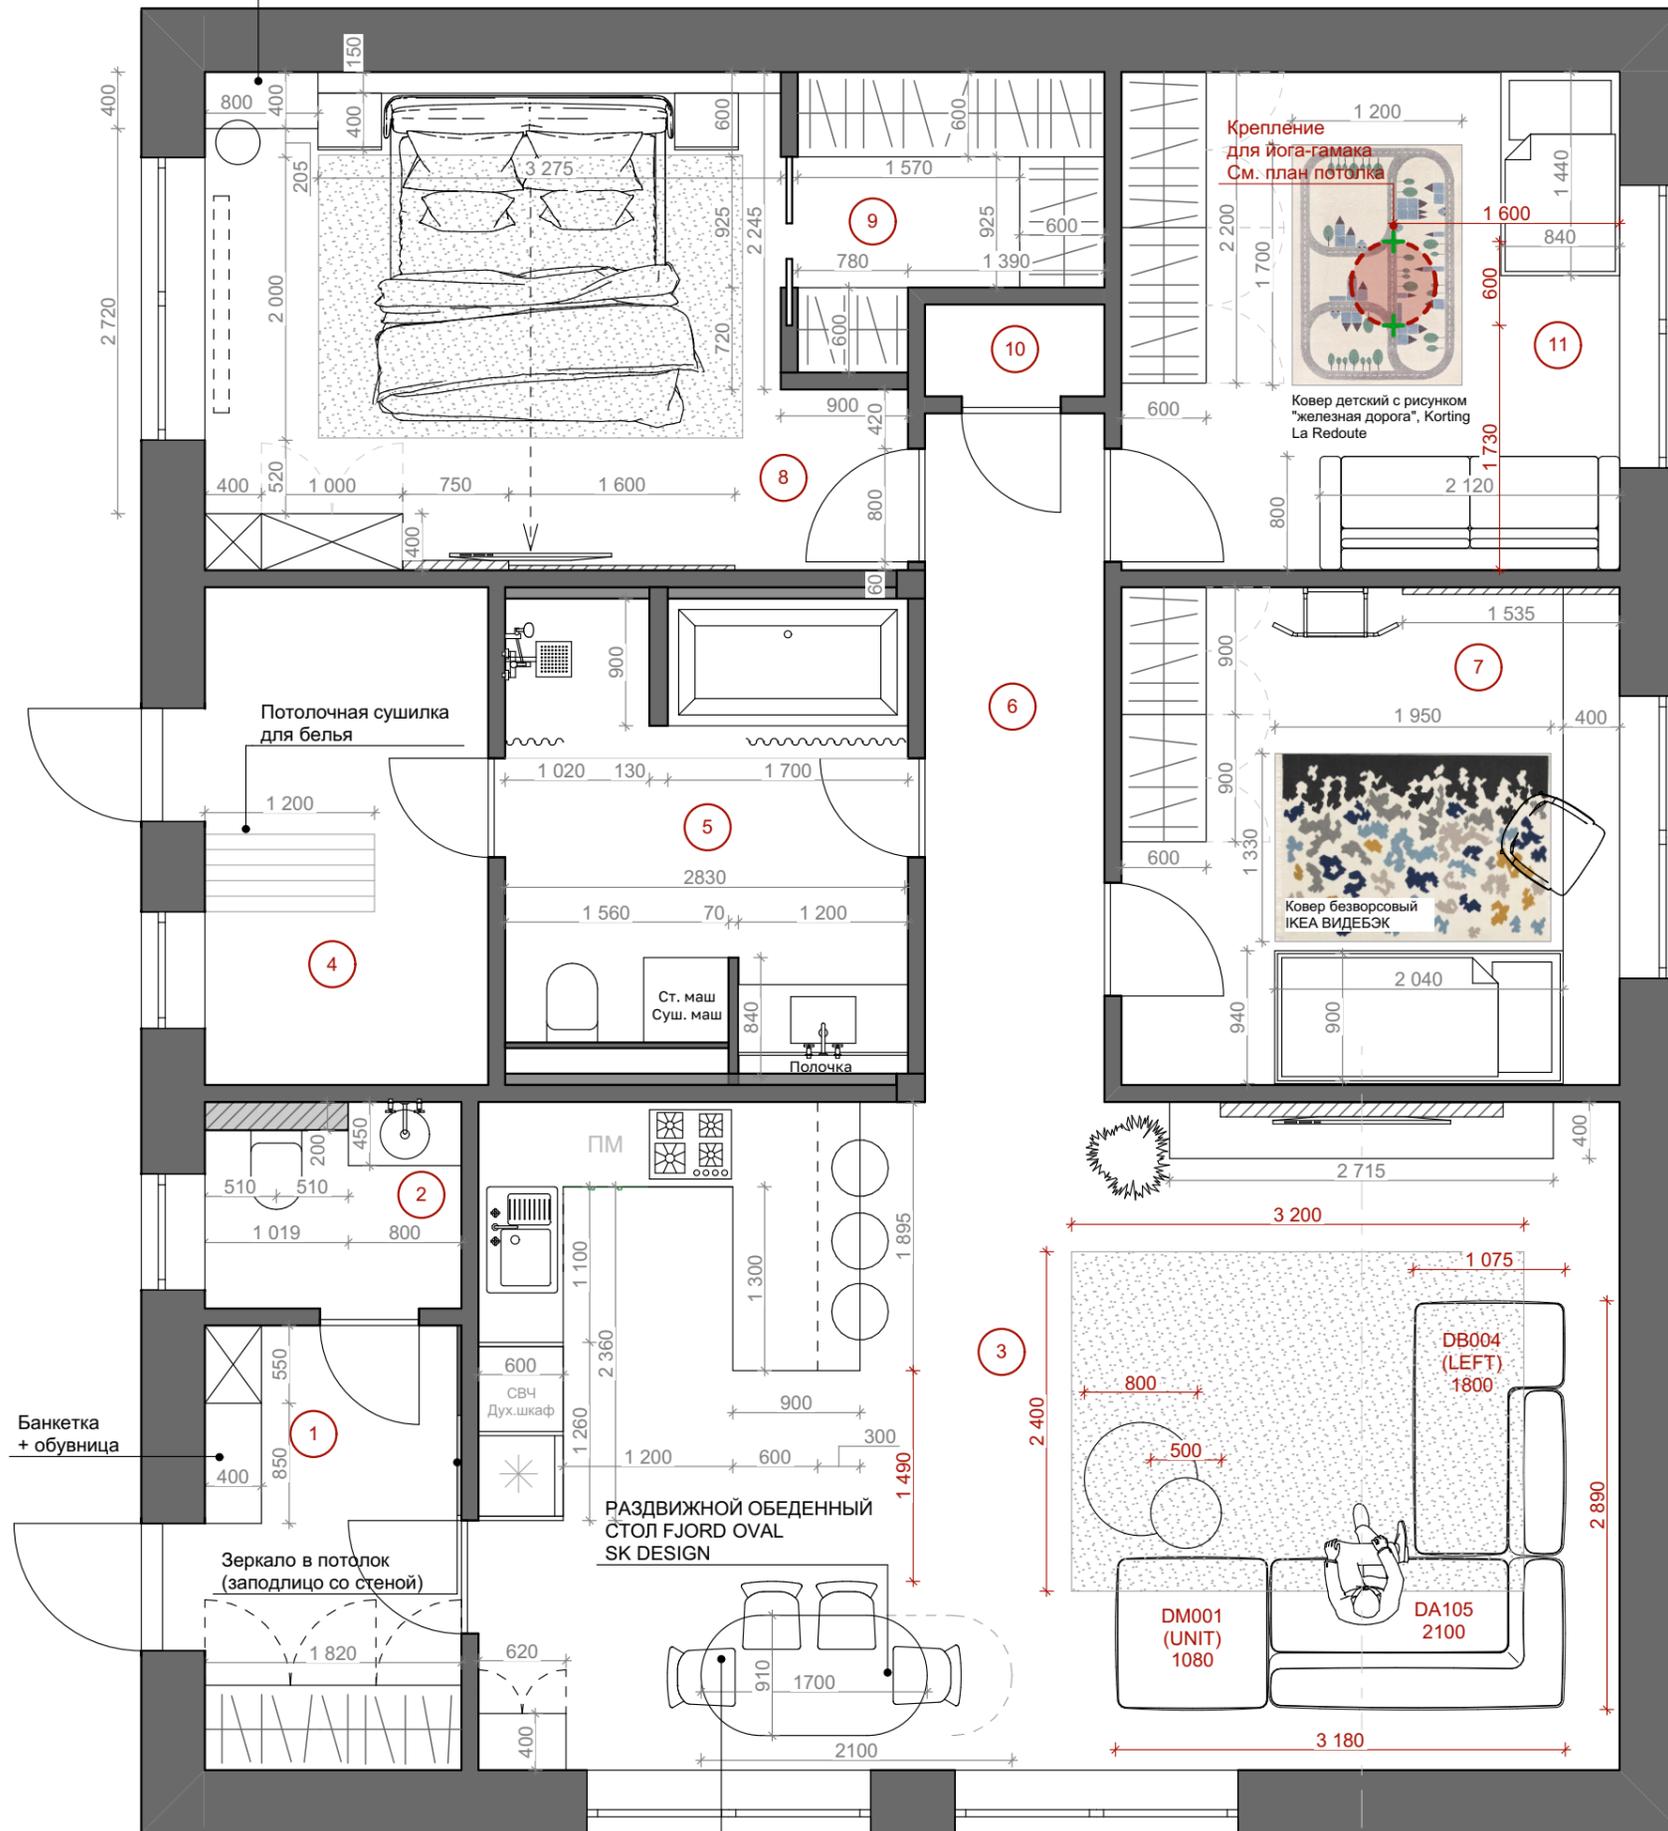

Экспликация помещений




№	Название	Пл.
1	Прихожая	5,7 м ²
2	Санузел	2,6 м ²
3	Кухня-гостиная	38,2 м ²
4	Котельная-прачечная	7 м ²
5	Санузел	9,5 м ²
6	Коридор	6,2 м ²
7	Детская мальчика	12,4 м ²
8	Хозяйская спальня	15,5 м ²
9	Гардеробная	3,8 м ²
10	Кладовая/электрощитовая	0,83 м ²
11	Дополнительная детская	12,4 м ²
ИТОГО		114,1 м²

Заказчик	Тесаков И.
Дизайнер	Тесакова К.
Рук. проекта	Тесаков И.

Дизайн-проект интерьера индивидуального жилого дома	Стадия	Лист	Листов
	РП	7	35
План с расстановкой мебели			

Стул деревянный черный KRIGE (INMYROOM)
Кол-во на усмотрение заказчика

План полов

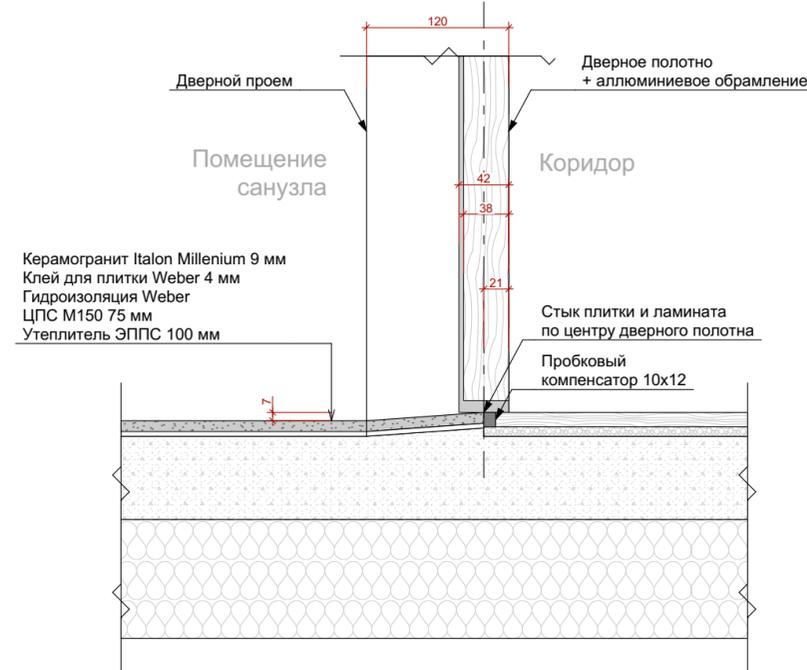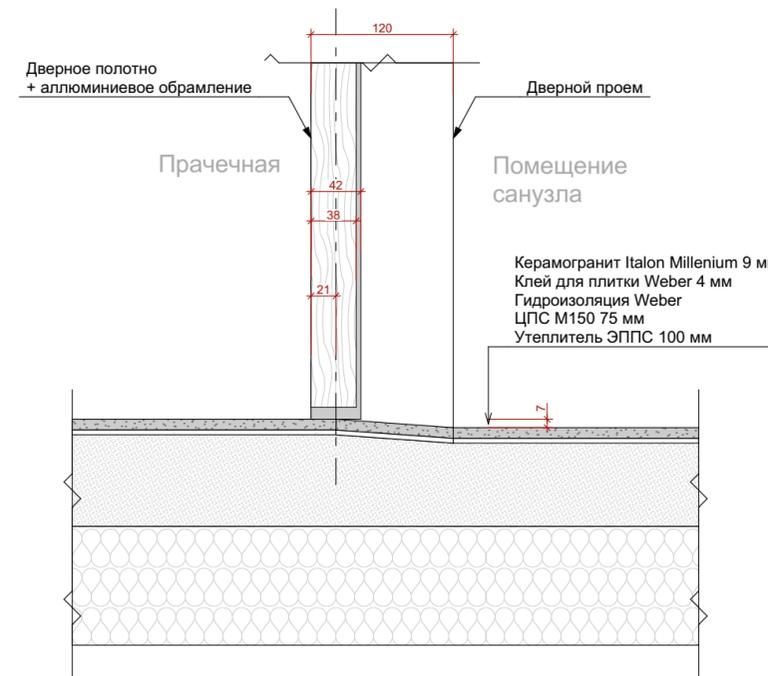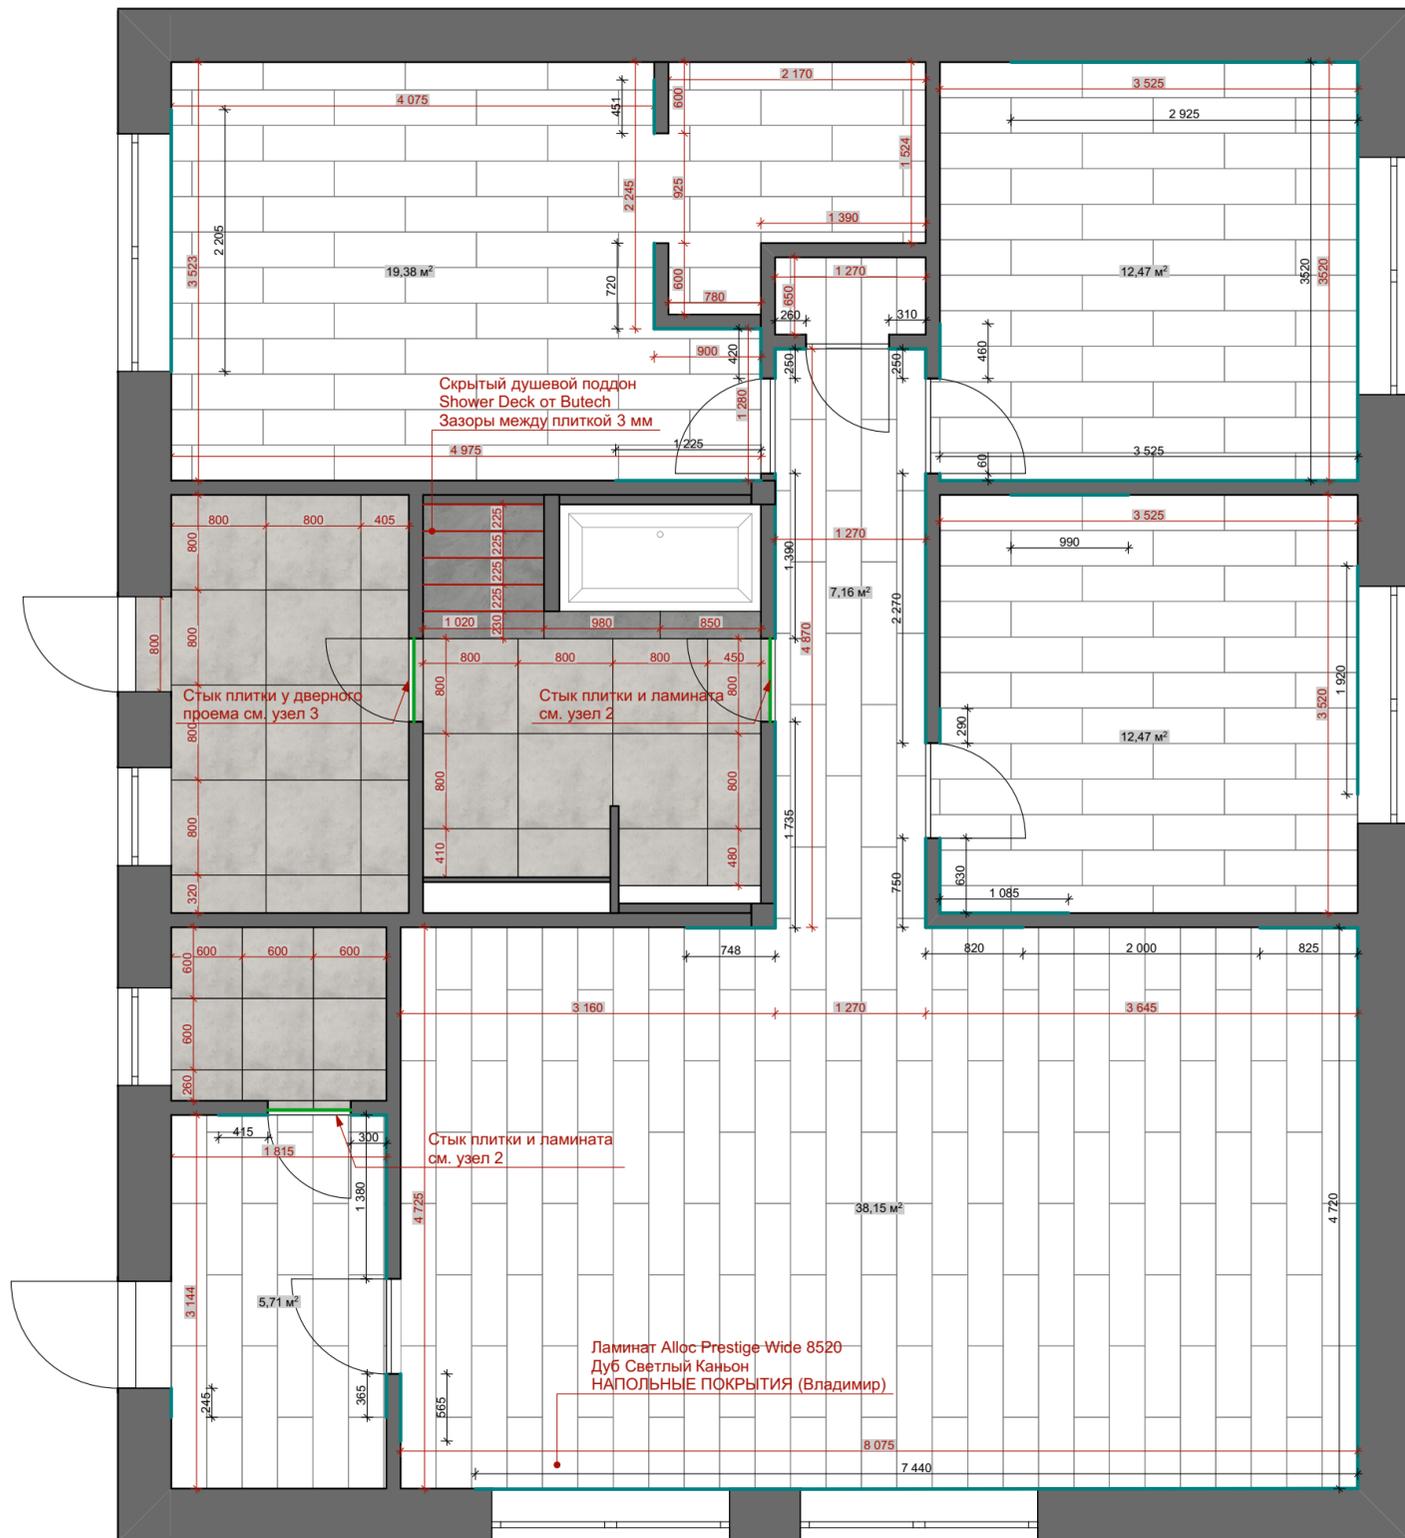

! В санузлах гидроизоляционную мастику наносить в 2 слоя с гидроизоляционной лентой. Завести на стены на 200 мм


! Стыковку ламината в помещениях с разным направлением стыковать по центру дверного полотна

Условные обозначения		
Обознач.	Название	Кол-во
	Ламинат Alloc Prestige Wide 8520 Дуб Светлый Каньон НАПОЛЬНЫЕ ПОКРЫТИЯ (Владимир)	95,3 м²
	Керамогранит 800x800 Italon Millenium	24 шт.
	Керамогранит 600x600 Italon Millenium	8 шт.
	Керамогранит Cerrad Silver Rect Maxie 1200x600	4 шт.
	Пробковый компенсатор 10x12	2,4 пог.м.
	Плинтус SX163 SQUARE Orac Decor	88,8 пог.м.

Материалы посчитаны без учета запаса

Дизайн-проект интерьера индивидуального жилого дома	Стадия	Лист	Листов
	РП	8	35
План полов			

План потолков

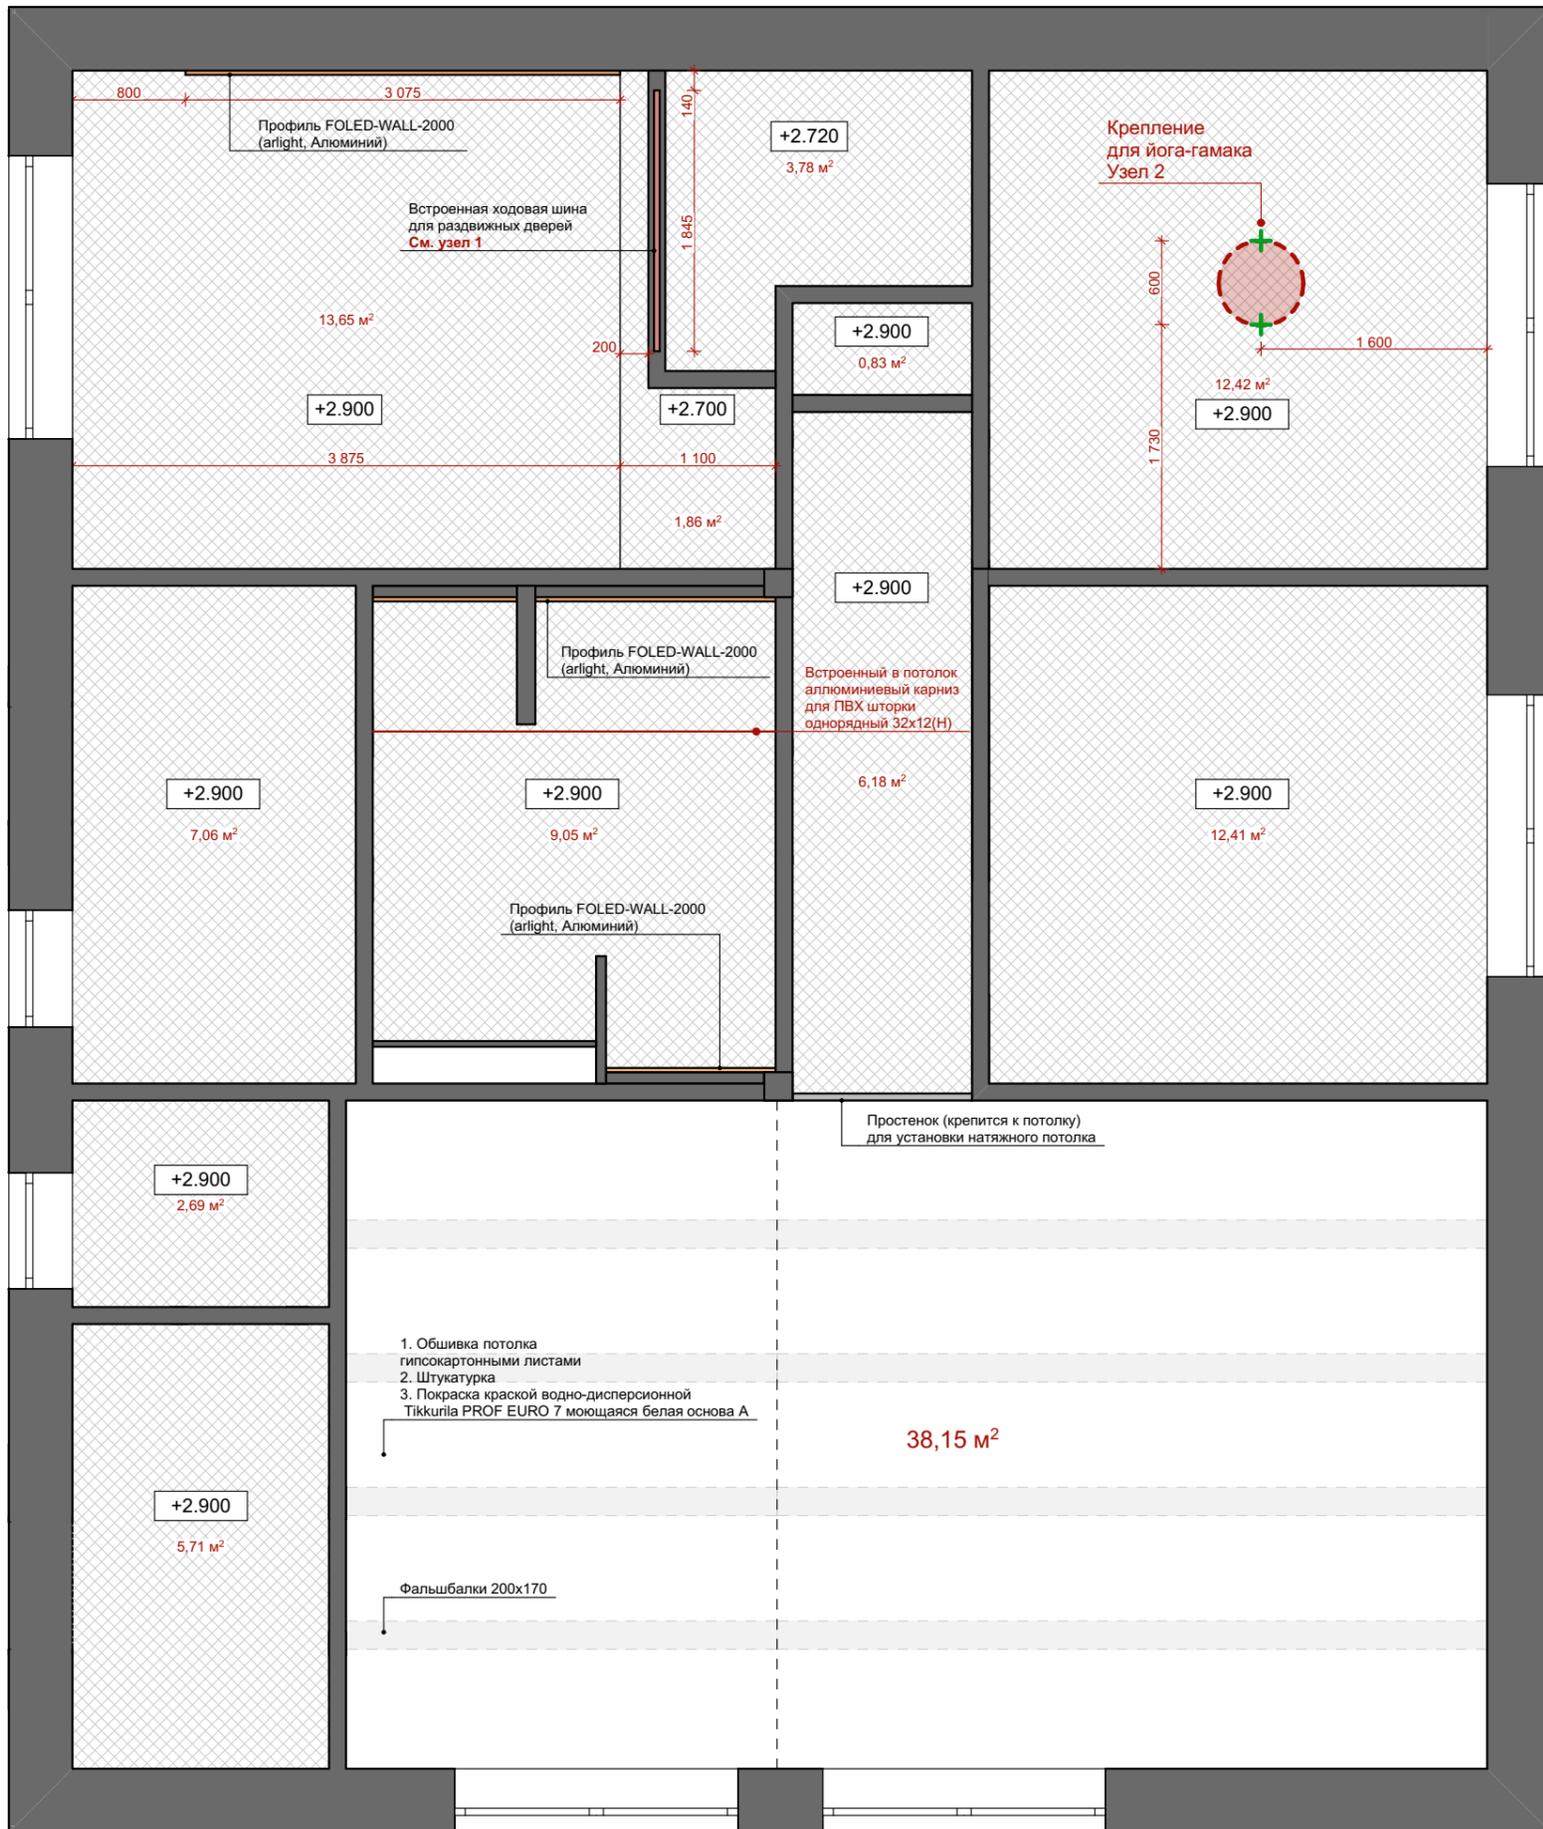

Узел 1 (хозяйская спальня)



Профиль FOLED-WALL-2000 (arlight, Алюминий)



Порядок установки крепления для йога гамака в натяжной потолок

В местах крепежа в перекрытие устанавливаются 2 анкера (возможно +1 страховочный по центру). После установки натяжного потолка в нем делаются отверстия стандартного диаметра и устанавливается люверс (как для установки точечного светильника) в местах крепления анкеров. К анкерам крепятся карабины, а на них уже непосредственно подвешивается йога-гамак.

Узел 2. Крепление йога-гамака



Условные обозначения

Обознач.	Название	Кол-во
	Натяжной тканевый бесщелевой потолок	74,88 м ²

Дизайн-проект интерьера индивидуального жилого дома


Стадия	Лист	Листов
РП	9	35

План потолков



Заказчик	
Дизайнер	Тесаков К.
Рук. проекта	Тесаков И.

План расстановки маркеров разверток

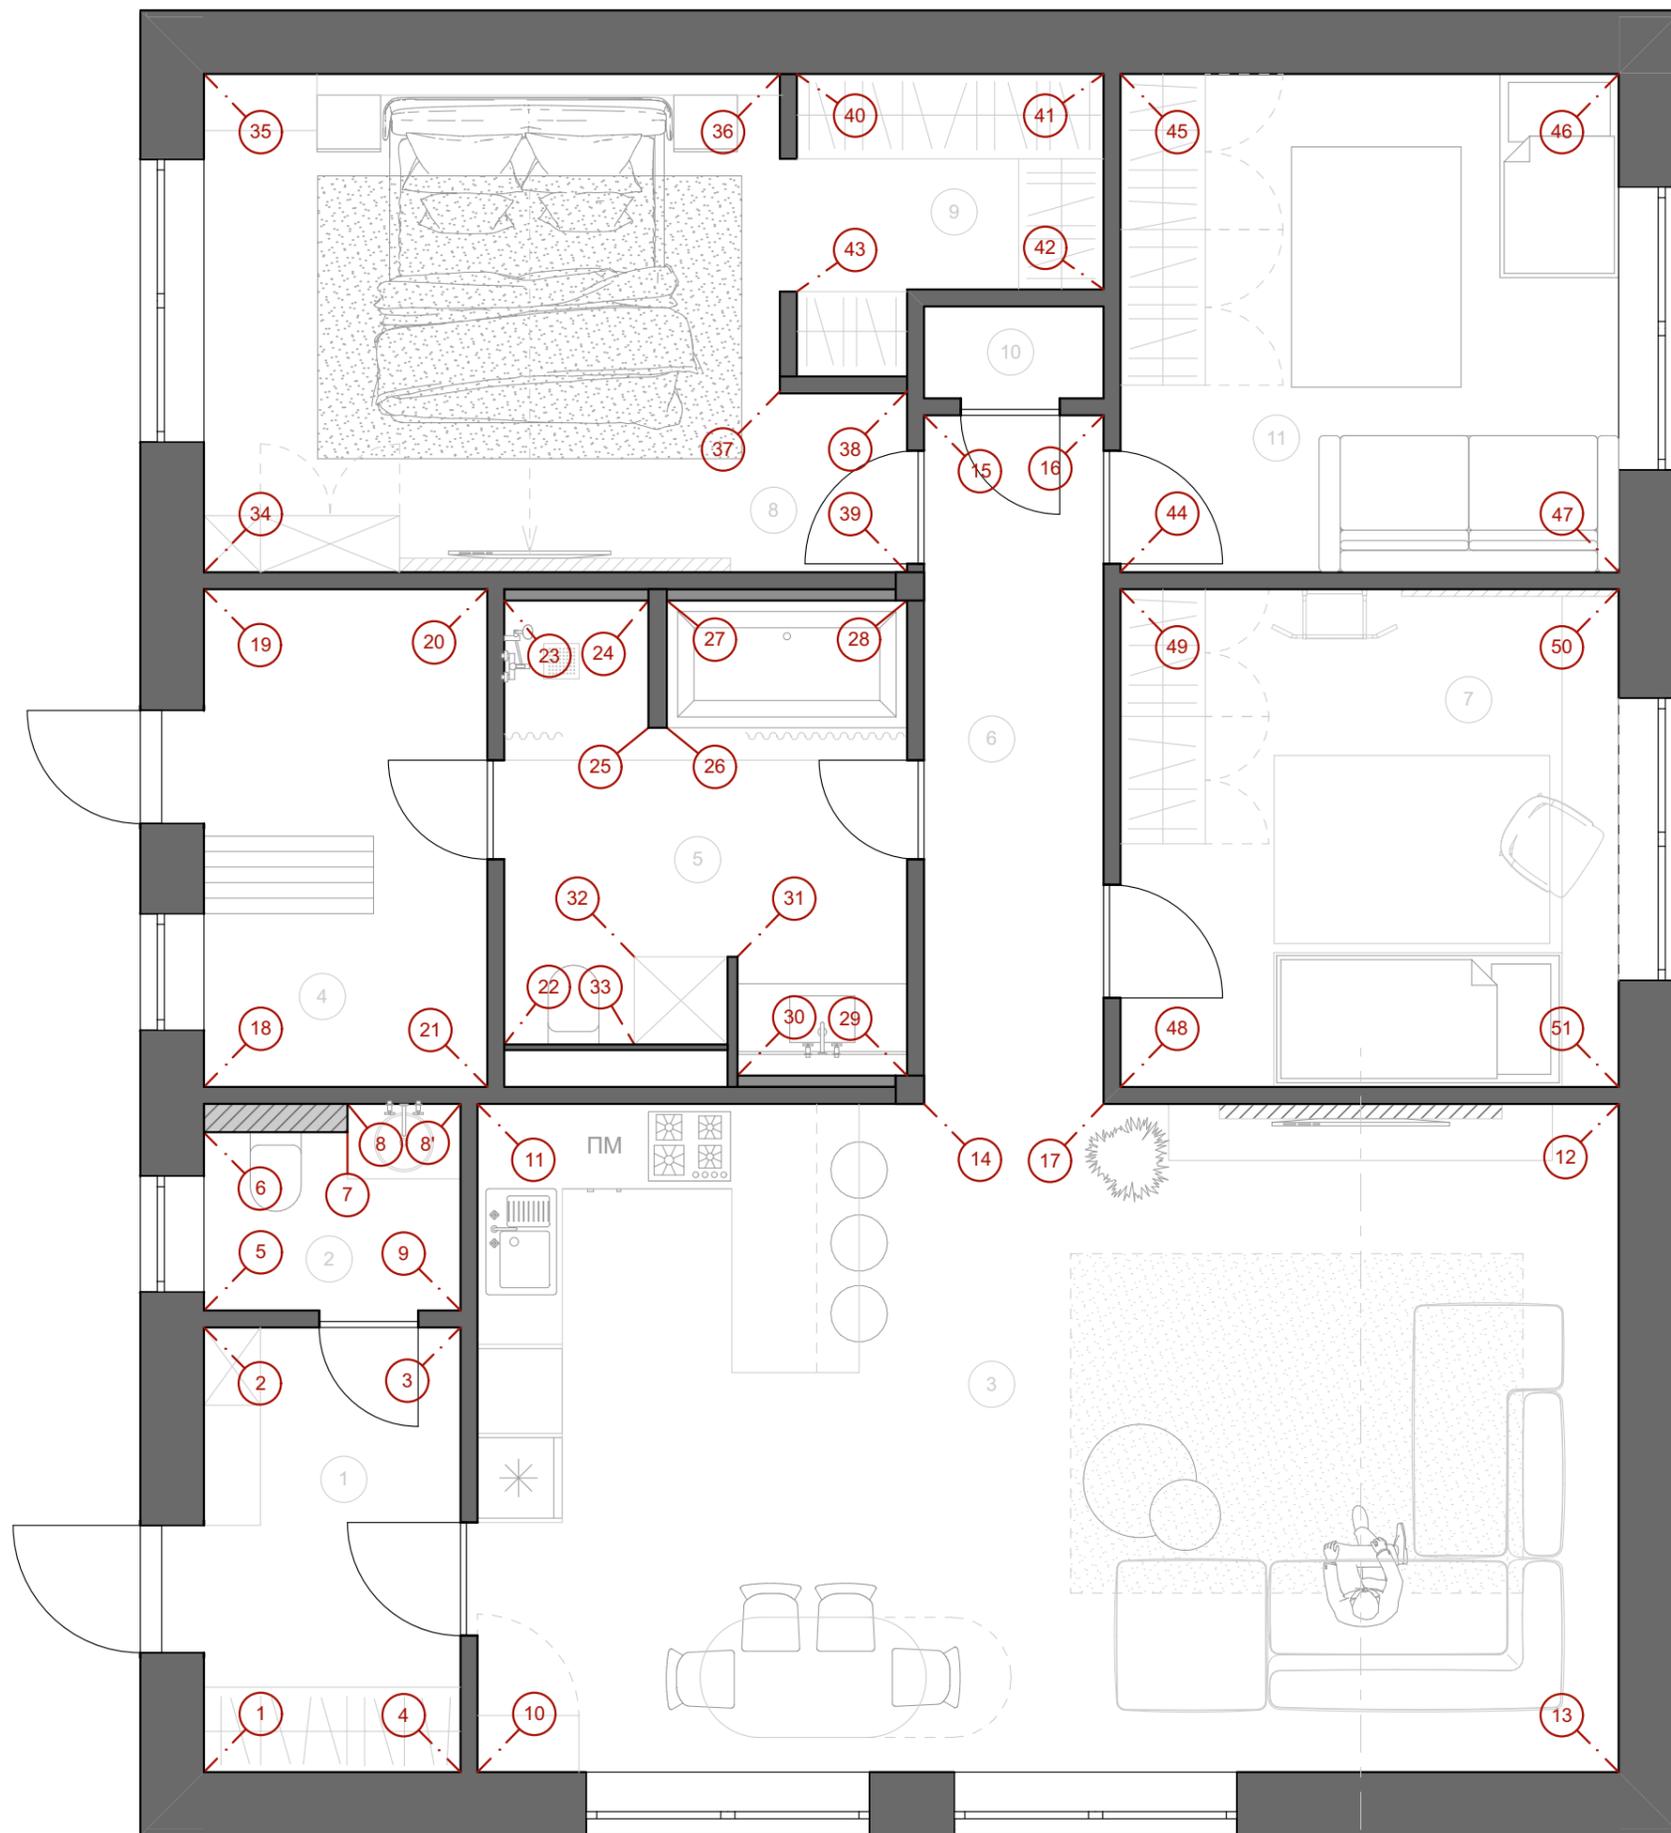


№	Название	Пл.
1	Прихожая	5,7 м ²
2	Санузел	2,6 м ²
3	Кухня-гостиная	38,2 м ²
4	Котельная-прачечная	7 м ²
5	Санузел	9,5 м ²
6	Коридор	6,2 м ²
7	Детская мальчика	12,4 м ²
8	Хозяйская спальня	15,5 м ²
9	Гардеробная	3,8 м ²
10	Кладовая/электрощитовая	0,83 м ²
11	Дополнительная детская	12,4 м ²
ИТОГО		114,1 м²

Заказчик	
Дизайнер	Тесакова К.
Рук. проекта	Тесаков И.

Дизайн-проект интерьера индивидуального жилого дома	Стадия	Лист	Листов
	РП	10	35
Маркеры разверток			


Развертка по стенам прихожей (1-4)

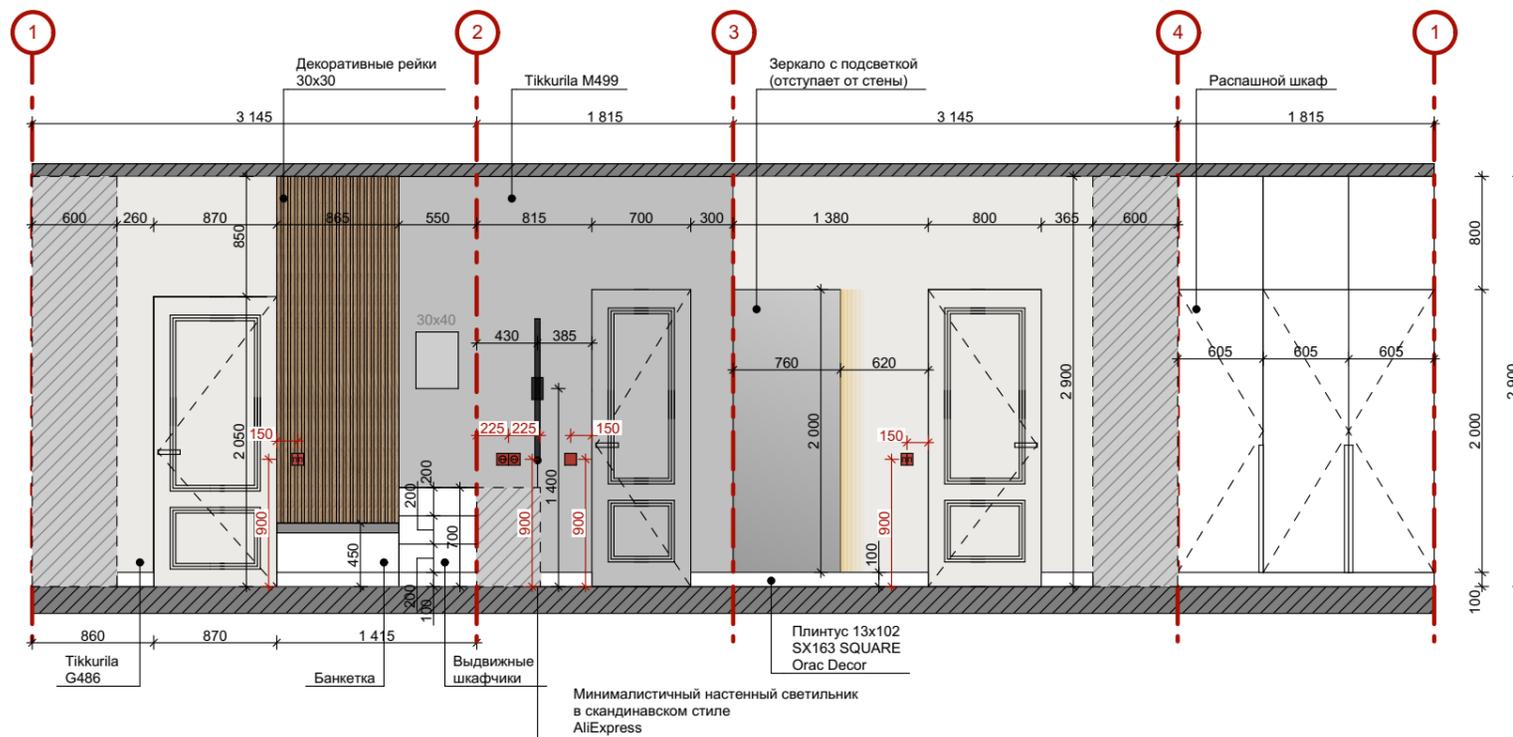

Условные обозначения		
Обознач.	Название	Кол-во
	Краска Tikkurila G486	14.2 м ²
	Краска Tikkurila M499	6,9 м ²

Материалы посчитаны только по стенам без учета мебельных фасадов

Развертка по стенам санузла (5-9)

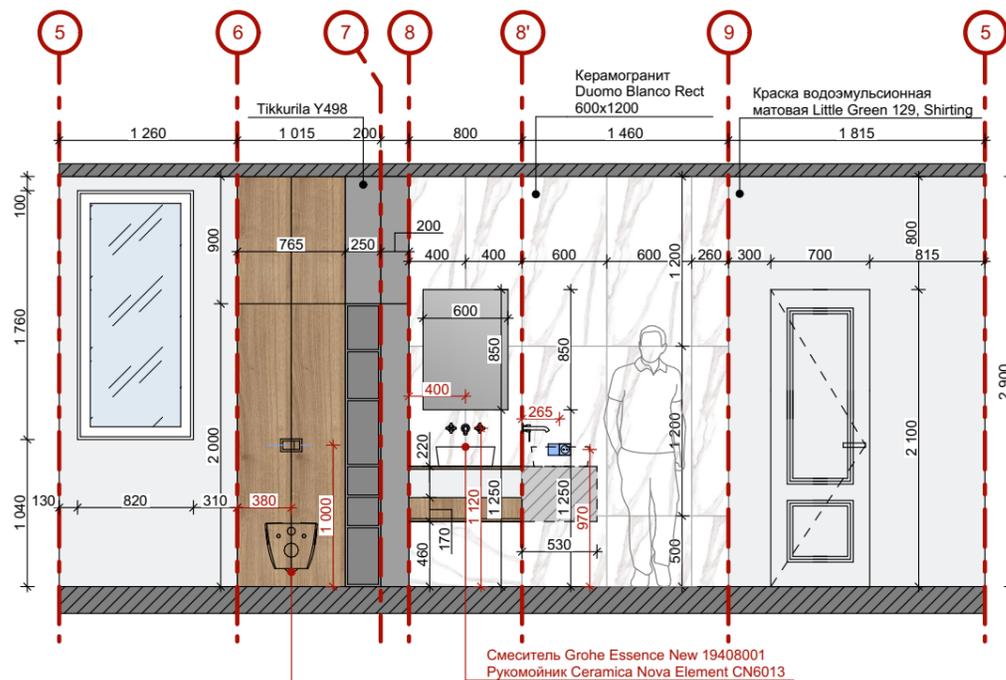

Условные обозначения		
Обознач.	Название	Кол-во
	Little Green 129, Shirting	8,91 м ²
	Керамогранит Duomo Blanco Rect 600x1200	12 шт


Материалы посчитаны только по стенам без учета мебельных фасадов

1. Комплект Система инсталляции для унитазов Geberit Duofix Платтенбау 458.125.21.1 4 в 1 с кнопкой смыва
2. Чаша для унитаза подвесного Laufen Pro Rimless 8.2096.6.000.000.1 без ободка
3. Крышка-сиденье Laufen Pro 8.9695.1.300.000.1


Заказчик
Дизайнер
Тесаков К.
Рук. проекта
Тесаков И.

Дизайн-проект интерьера индивидуального жилого дома	Стадия	Лист	Листов
	РП	11	35
Развертка 1-4 (прихожая)			

Развертка по стенам кухни-гостиной (10-12)

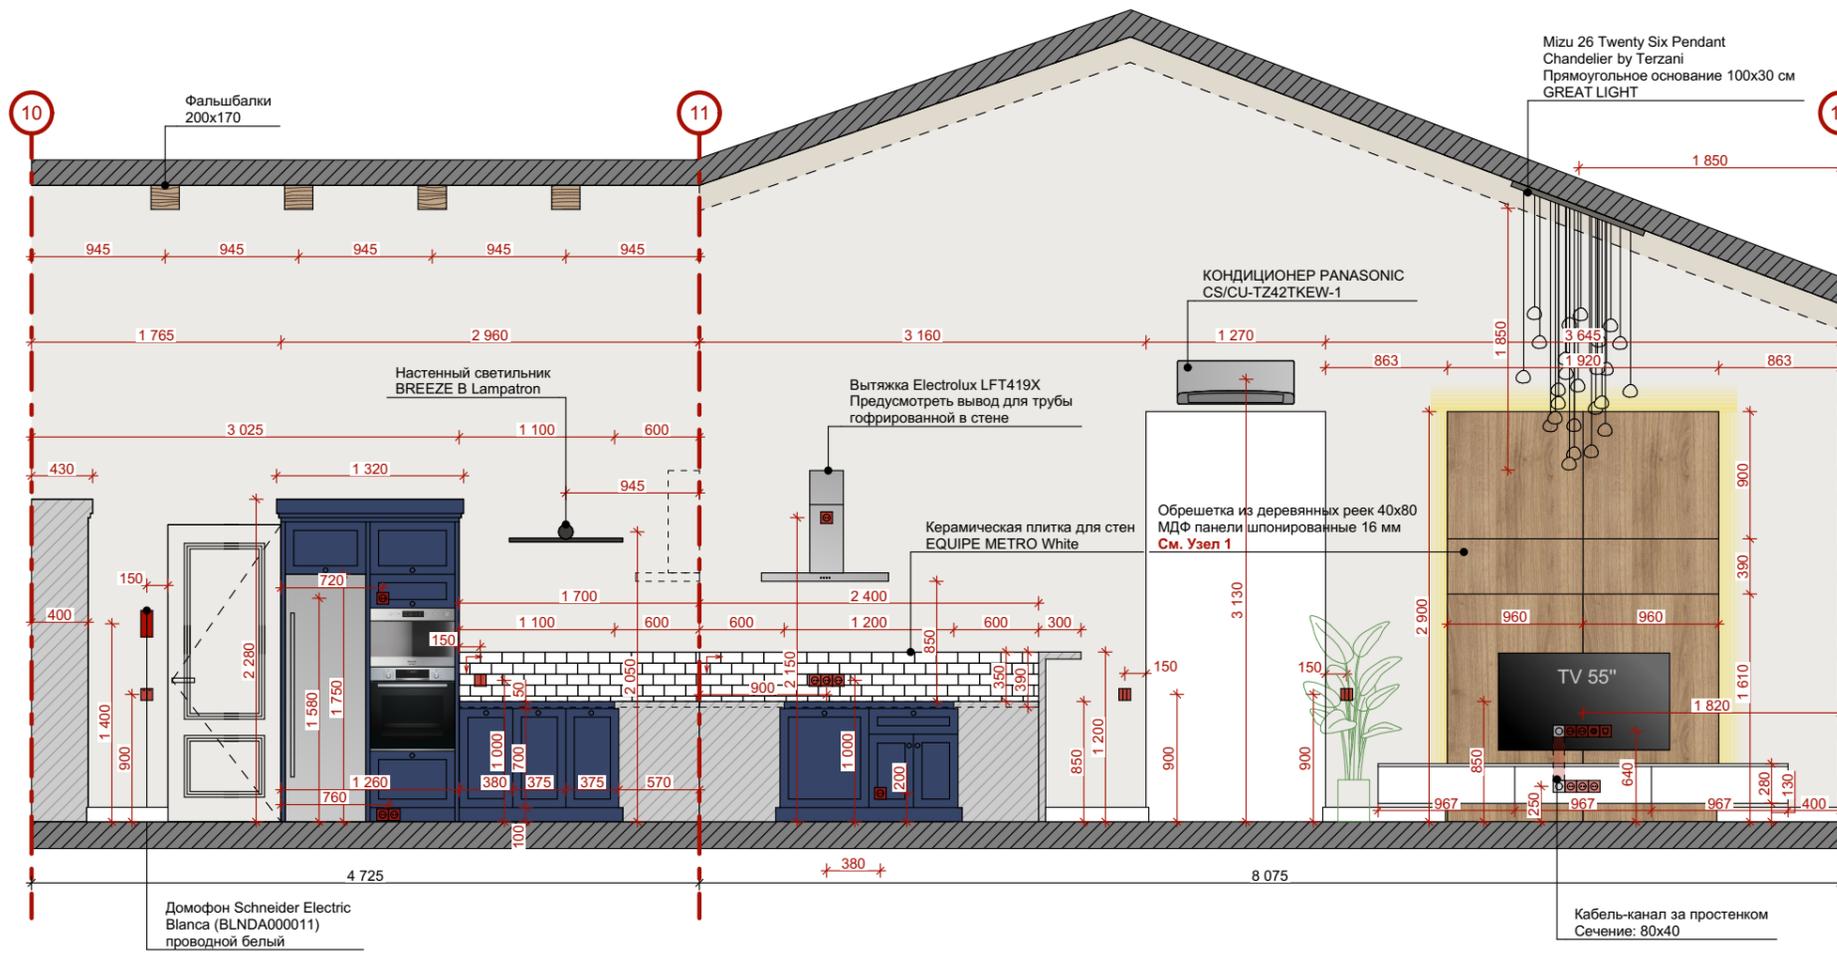



Узел 1

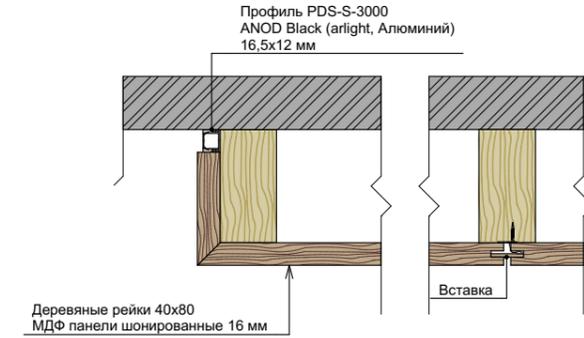

Условные обозначения		
Обознач.	Название	Кол-во
	Tikkurila G486	98,1 м ²
	Керамическая плитка для стен EQUIPE METRO White (7,5x15 см)	1,44 м ²
	Натуральный шпон	5,6 м ²

Материалы посчитаны только по стенам без учета мебельных фасадов. Площади в таблице даны на все помещение кухни-гостиной


Развертка по фасадам кухни

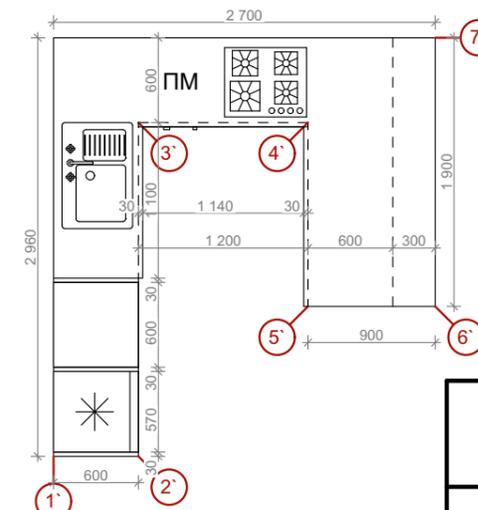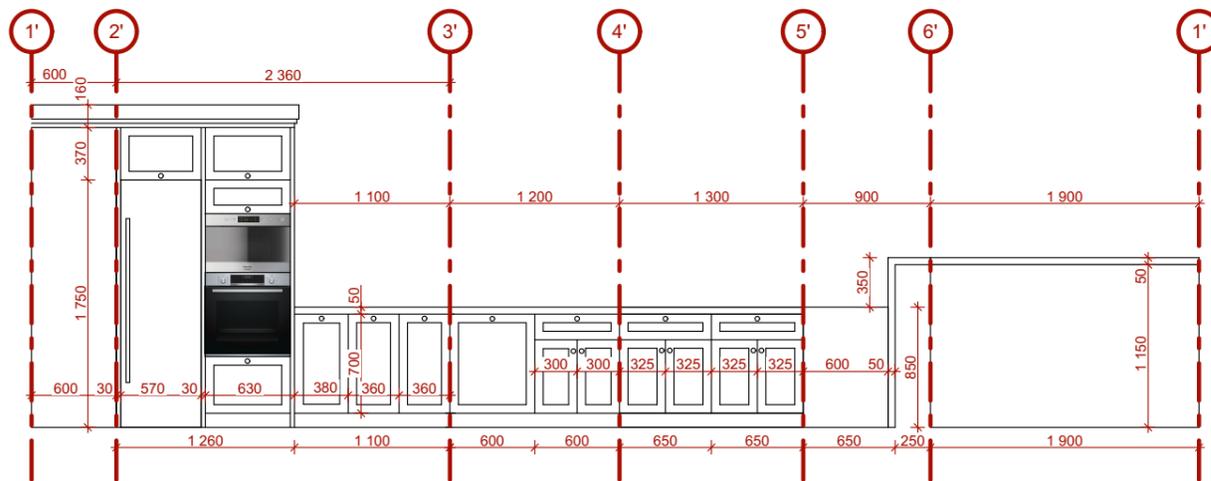

Дизайн-проект интерьера индивидуального жилого дома	Стадия	Лист	Листов
	РП	12	35
Развертка 10-13 (кухня-гостиная)			

Заказчик	
Дизайнер	Тесакова К.
Рук. проекта	Тесаков И.

Развертка по стенам кухни-гостиной (12-10)

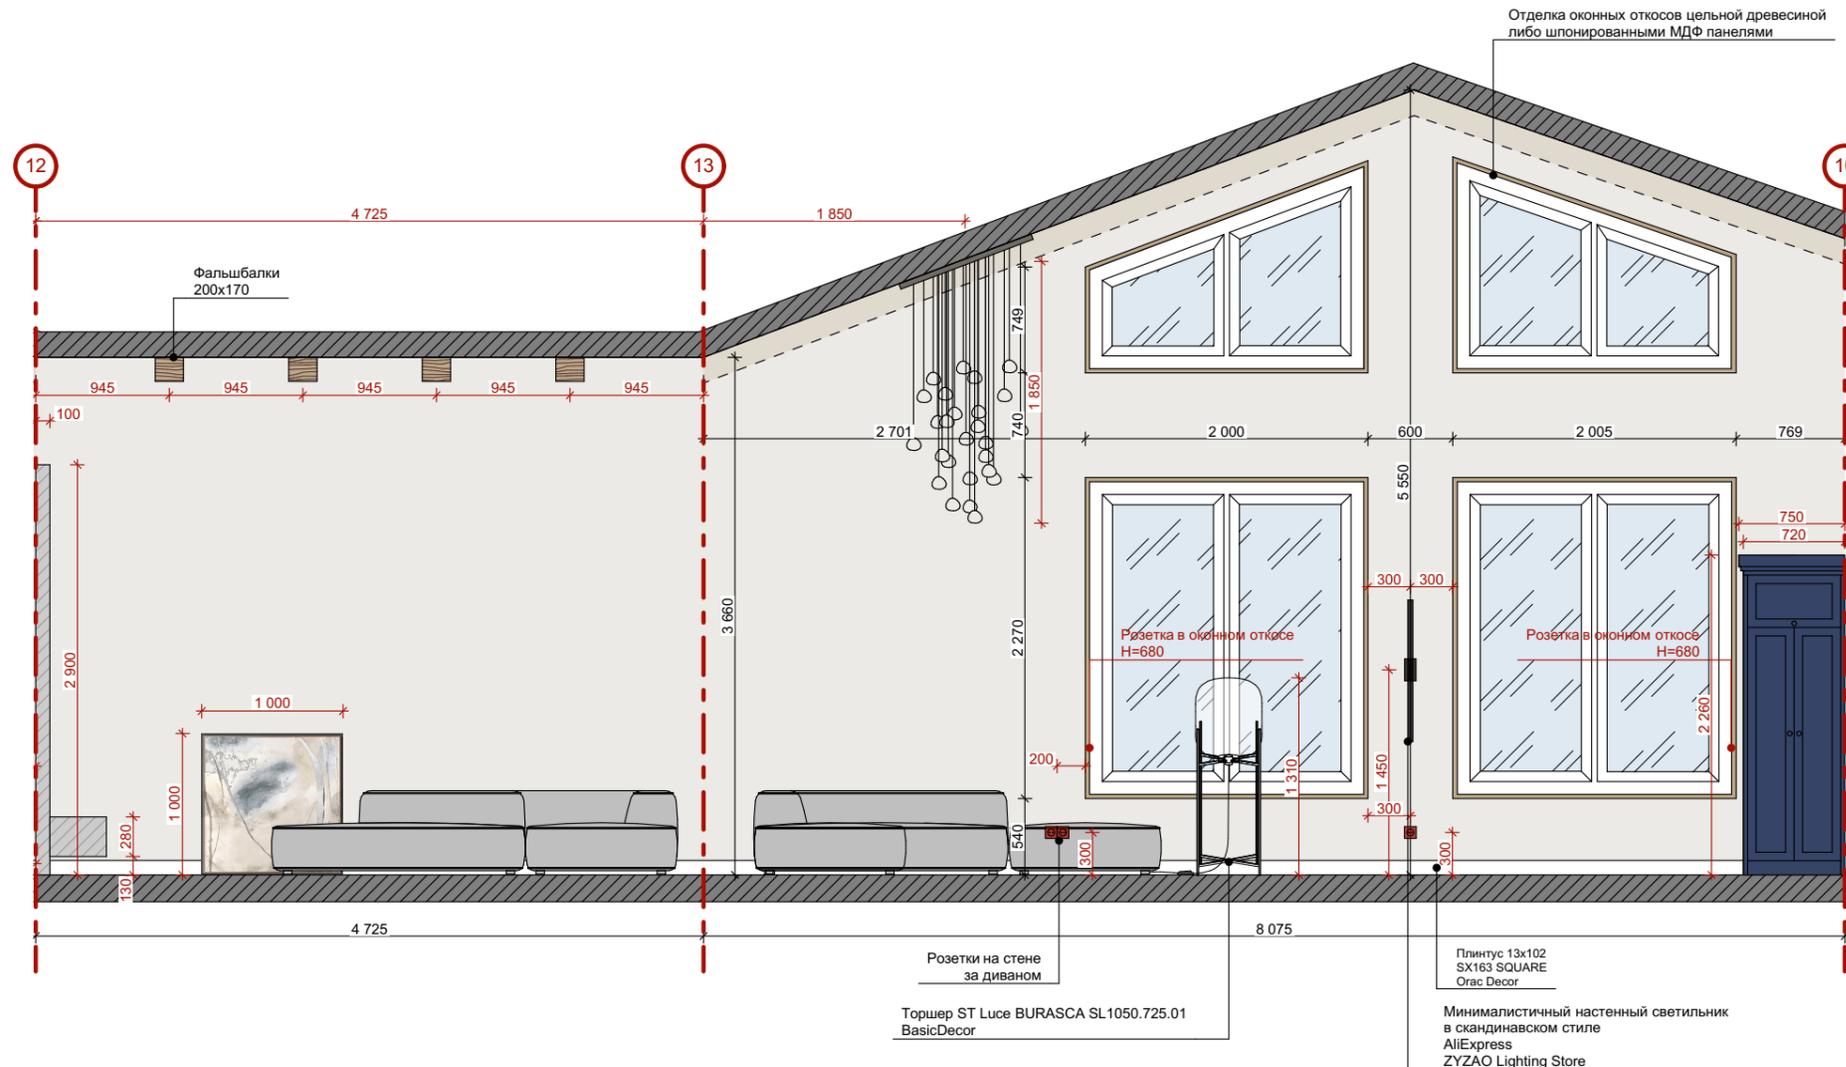


Условные обозначения		
Обознач.	Название	Кол-во
	Tikkurila G486	98,1 м ²
	Керамическая плитка для стен EQUIPE METRO White (7,5x15 см)	1,44 м ²
	Натуральный шпон	5,6 м ²

Материалы посчитаны только по стенам без учета мебельных фасадов. Площади в таблице даны на все помещение кухни-гостиной

Заказчик	
Дизайнер	Тесакова К.
Рук. проекта	Тесаков И.

Дизайн-проект интерьера индивидуального жилого дома	Стадия	Лист	Листов
	РП	13	35
Развертка 10-13 (кухня гостиная)			


Развертка по стенам коридора (14-16)

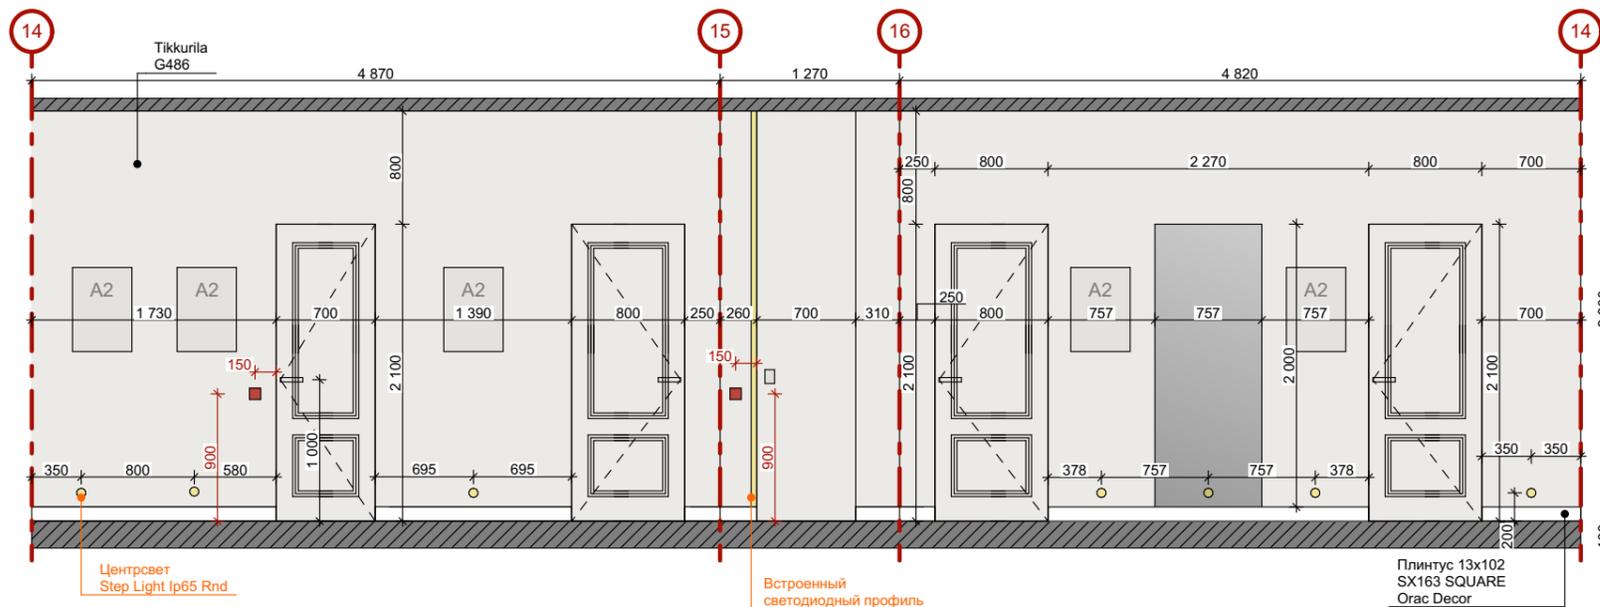


Условные обозначения		
Обознач.	Название	Кол-во
	Tikkurila G486	31,8 м ²

Материалы посчитаны только по стенам без учета мебельных фасадов.

Скрытая дверная ручка

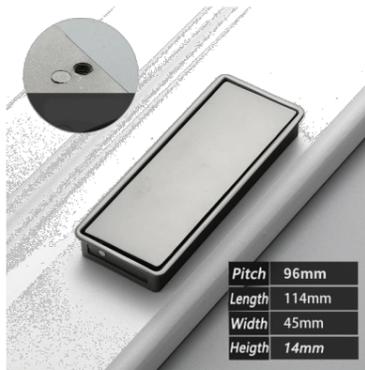


Центрсвет Step Light Ip65 Rnd

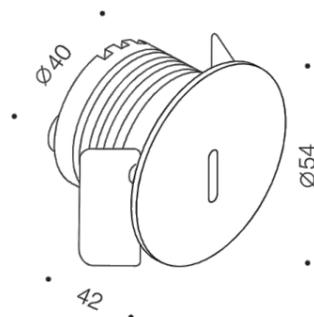


Заказчик	
Дизайнер	Тесакова К.
Рук. проекта	Тесаков И.

Дизайн-проект интерьера индивидуального жилого дома	Стадия	Лист	Листов
	РП	14	35
Развертка 14-17 (Коридор)			


Развертка по стенам санузла (22-33)

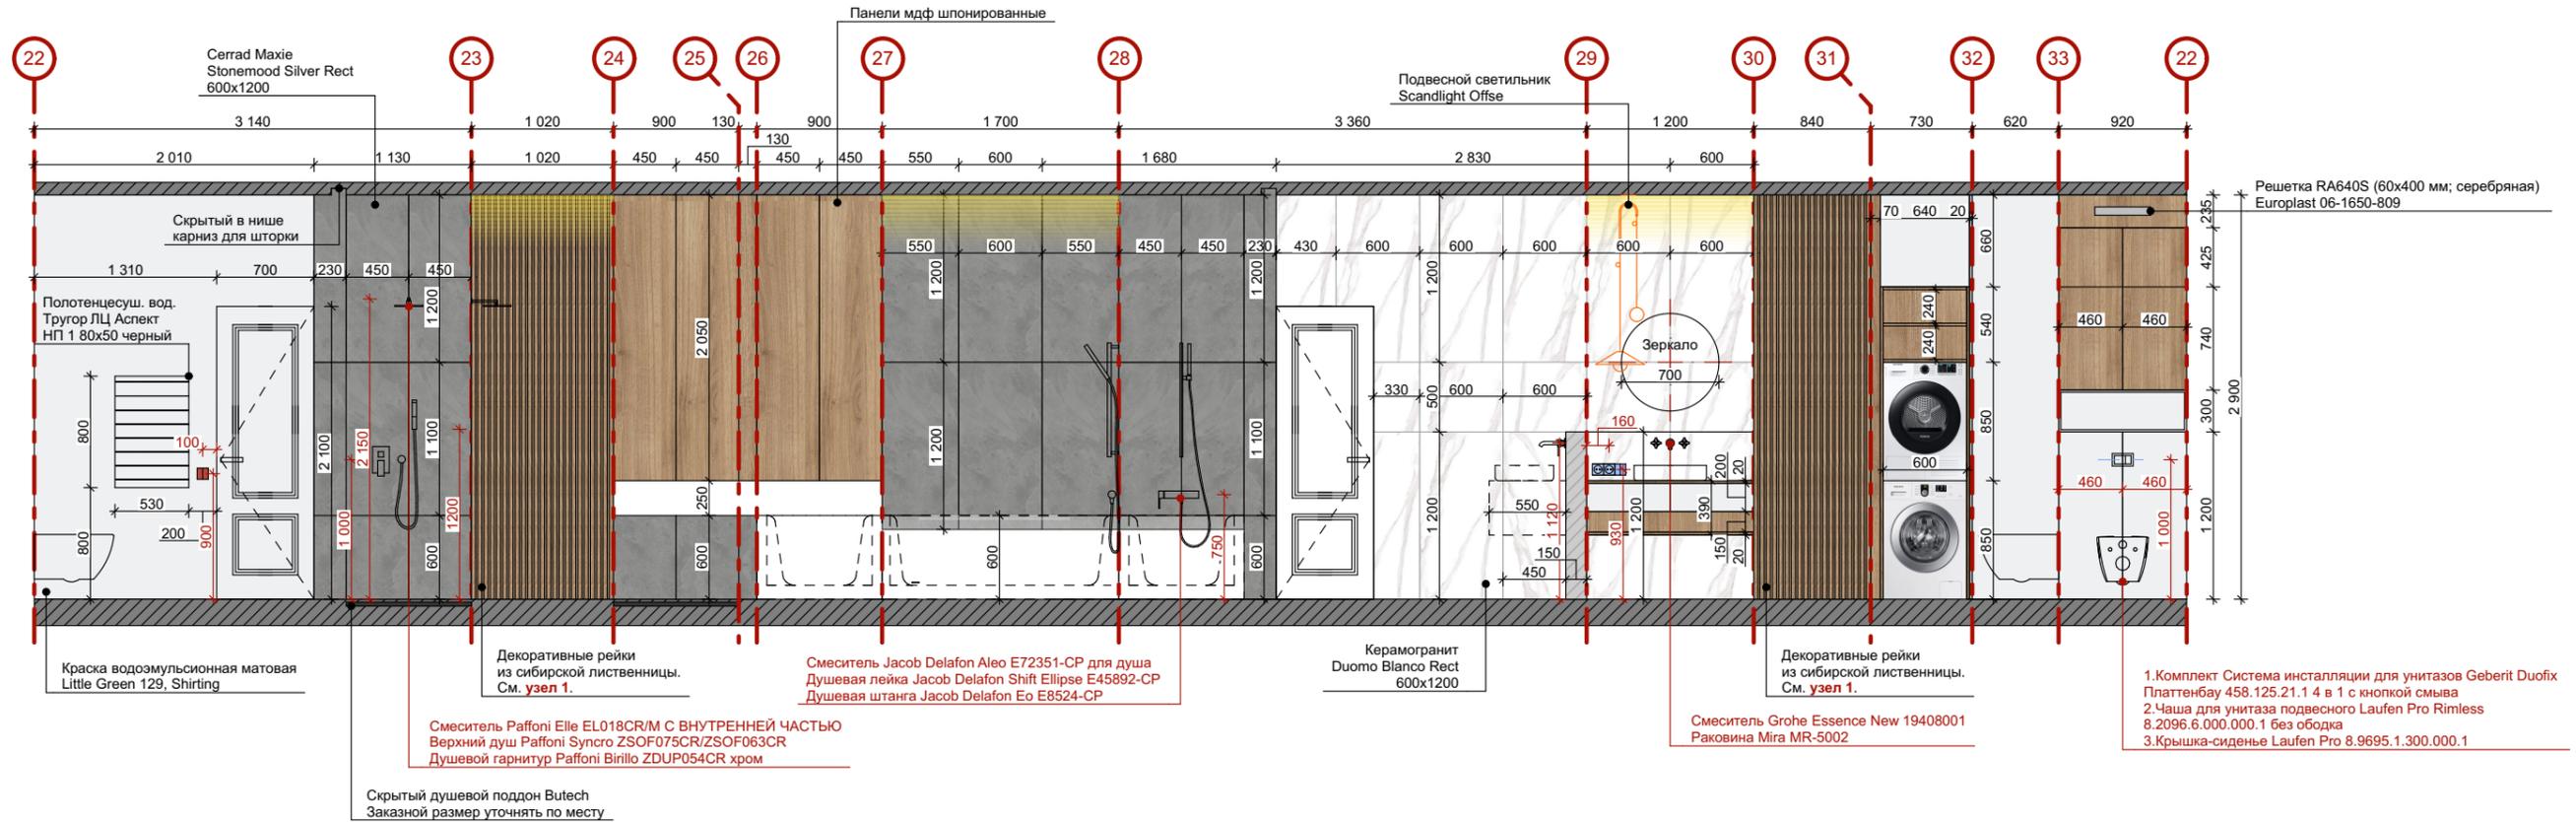

Условные обозначения		
Обознач.	Название	Кол-во
	Краска водоэмульсионная матовая Little Green 129, Shirting	5,8 м ²
	Cerrad Maxie Stonemood Silver Rect 600x1200	21 шт
	Керамогранит Duomo Blanco Rect 600x1200	13 шт
	Натуральный шпон	5,3 м ²

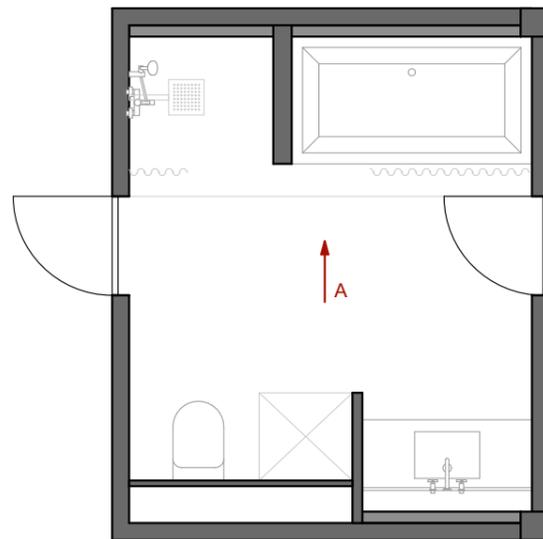

Вид А

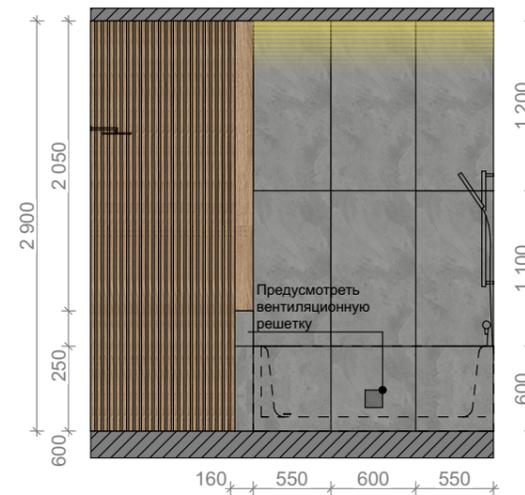


Помещение с/у обязательно смотреть совместно с листами визуализаций

Материалы посчитаны только по стенам без учета мебельных фасадов и запаса.


Заказчик	
Дизайнер	Тесакова К.
Рук. проекта	Тесаков И.

Дизайн-проект интерьера индивидуального жилого дома	Стадия	Лист	Листов
	РП	15	35
Развертка 22-33 (с/у основной)			

Развертка по стенам хозяйской спальни (48-33)

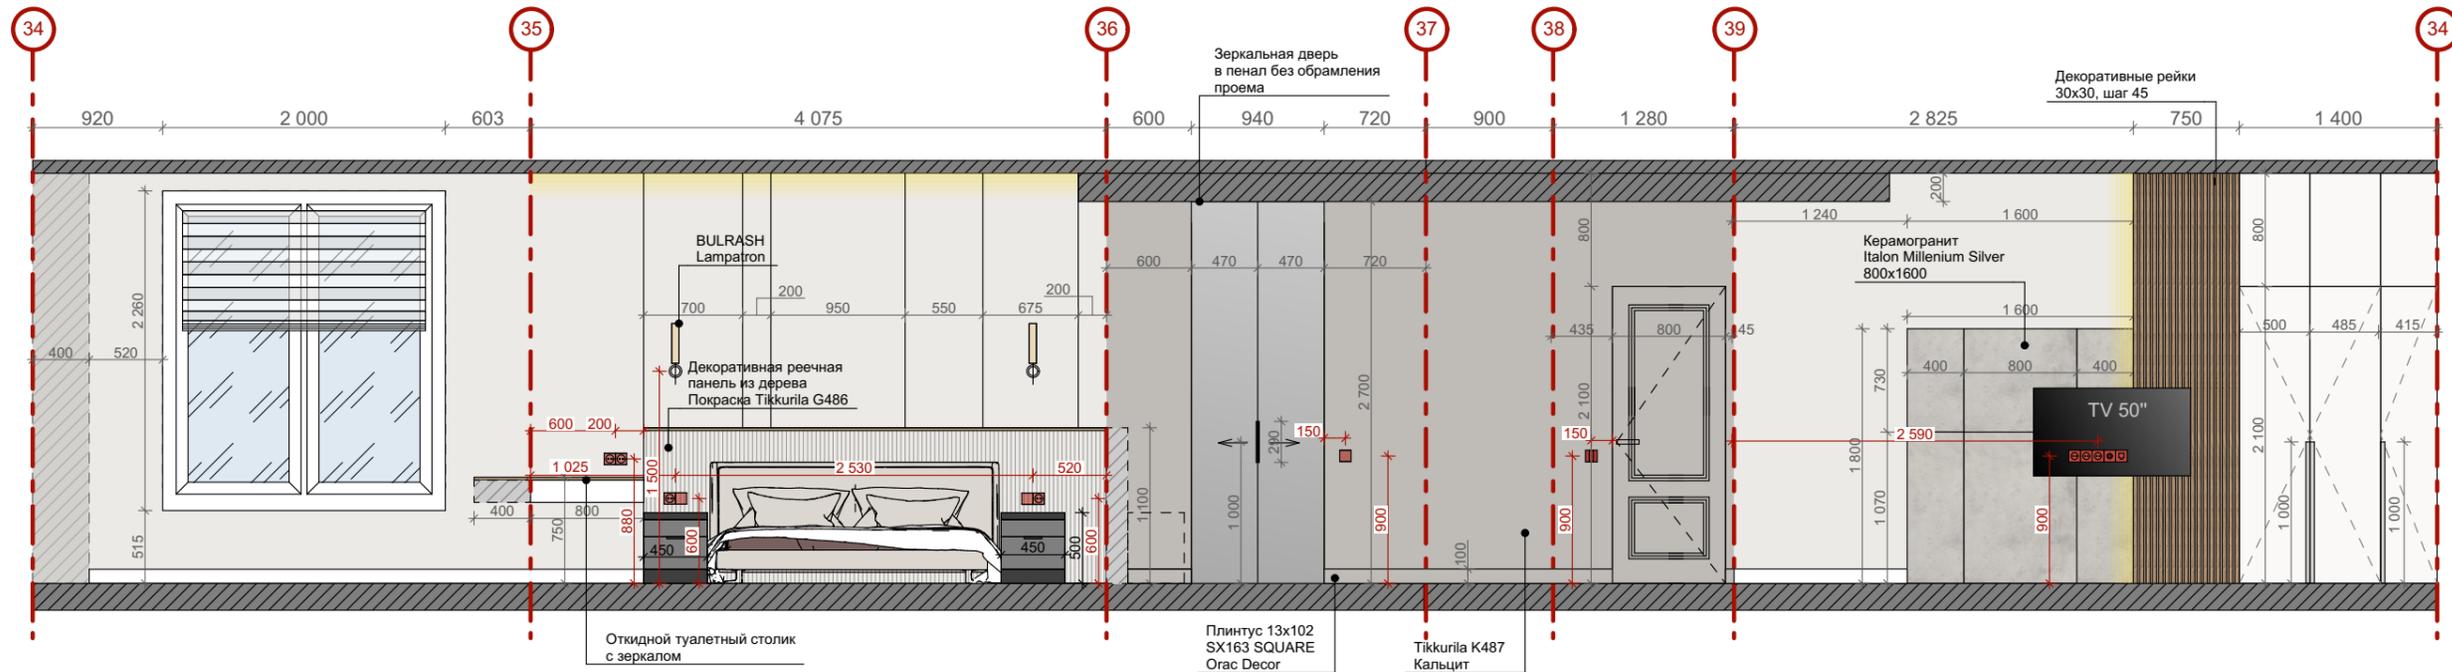

Развертка по стенам гардеробной (40-42)

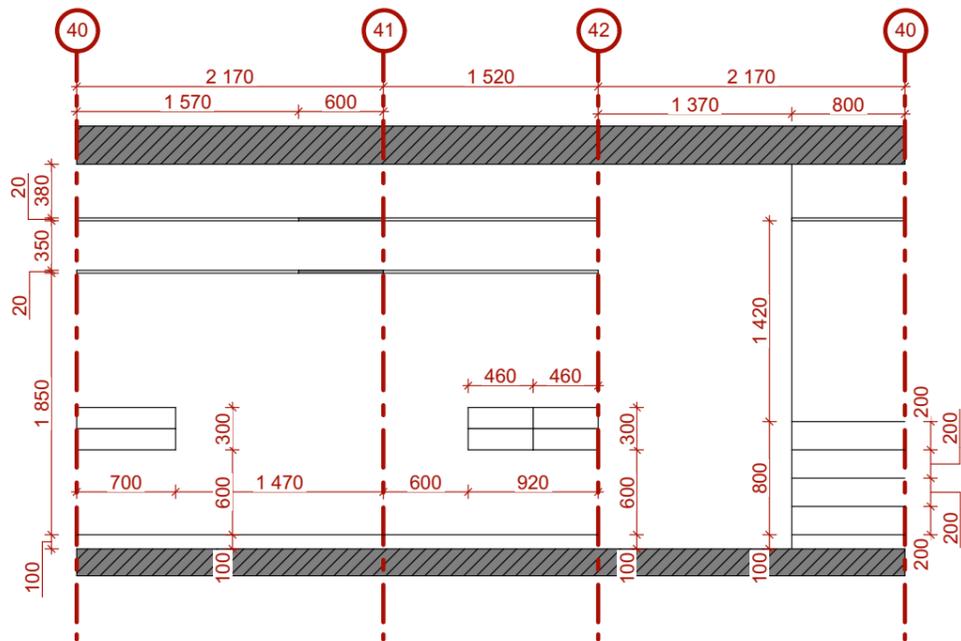

Условные обозначения		
Обознач.	Название	Кол-во
	Tikkurila G486	36,5 м ²
	Tikkurila K487 Кальцит	9,5 м ²
	Керамогранит Italon Millenium Silver 800x1600	4 шт
	Натуральный шпон	


Материалы посчитаны только по стенам без учета мебельных фасадов и запаса.

Окна на развертках показаны после монтажа (-зазор на монтажную пену)

Заказчик
Дизайнер
Тесаков К.
Рук. проекта
Тесаков И.


Дизайн-проект интерьера индивидуального жилого дома	Стадия	Лист	Листов
	РП	16	35
Развертка 34-39 (главная спальня)			

Развертка по стенам дополнительной деткой (44-47)

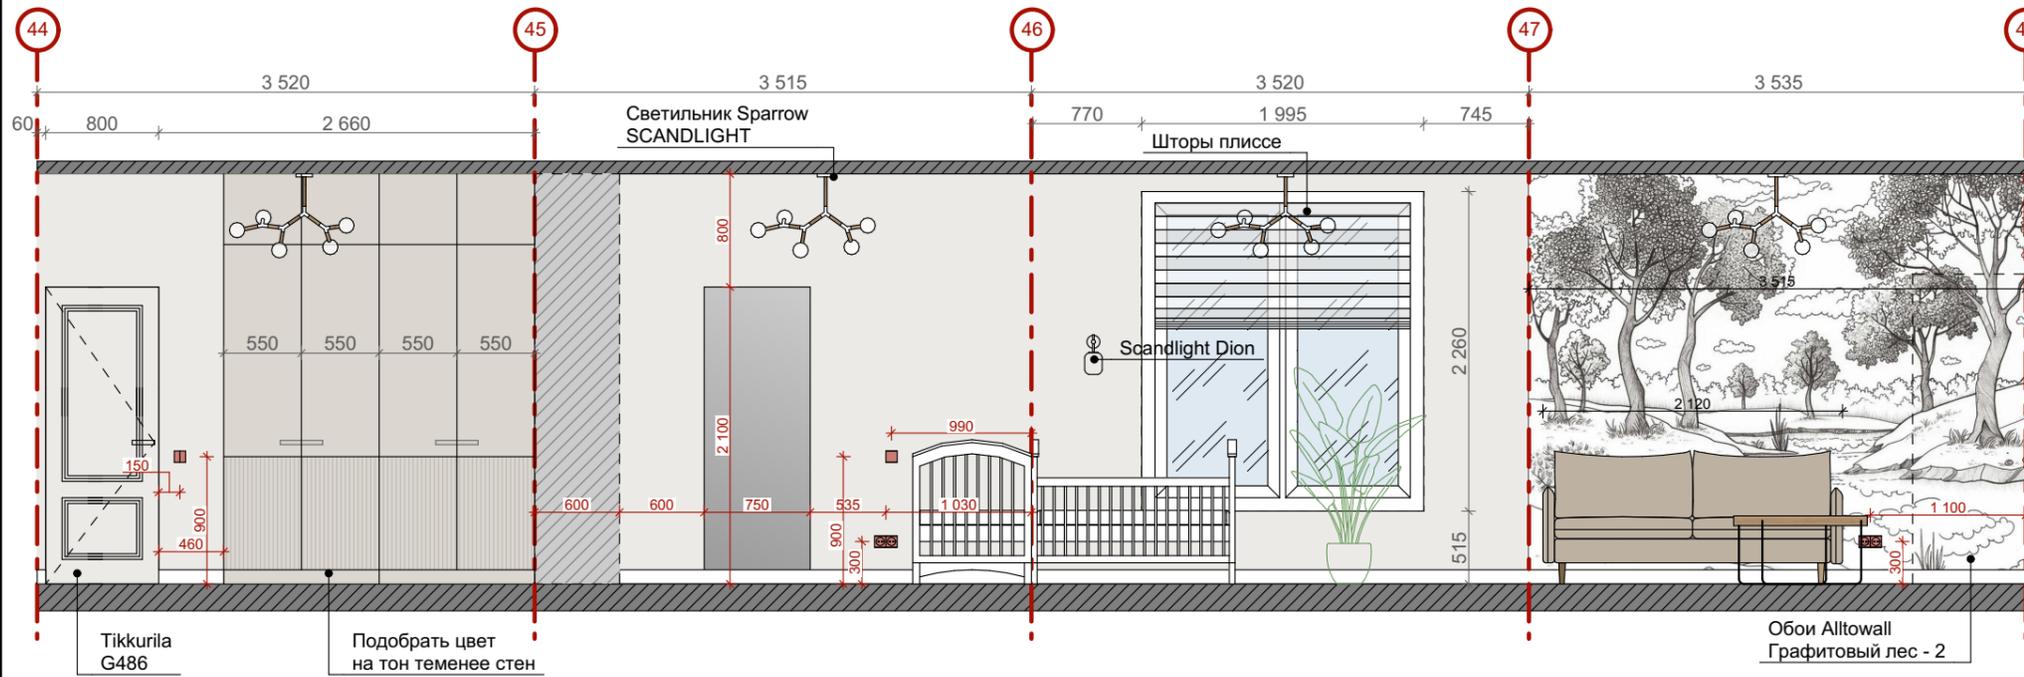

Условные обозначения		
Обознач.	Название	Кол-во
	Tikkurila G486	30,6 м ²

Развертка по стенам детской (48-51)

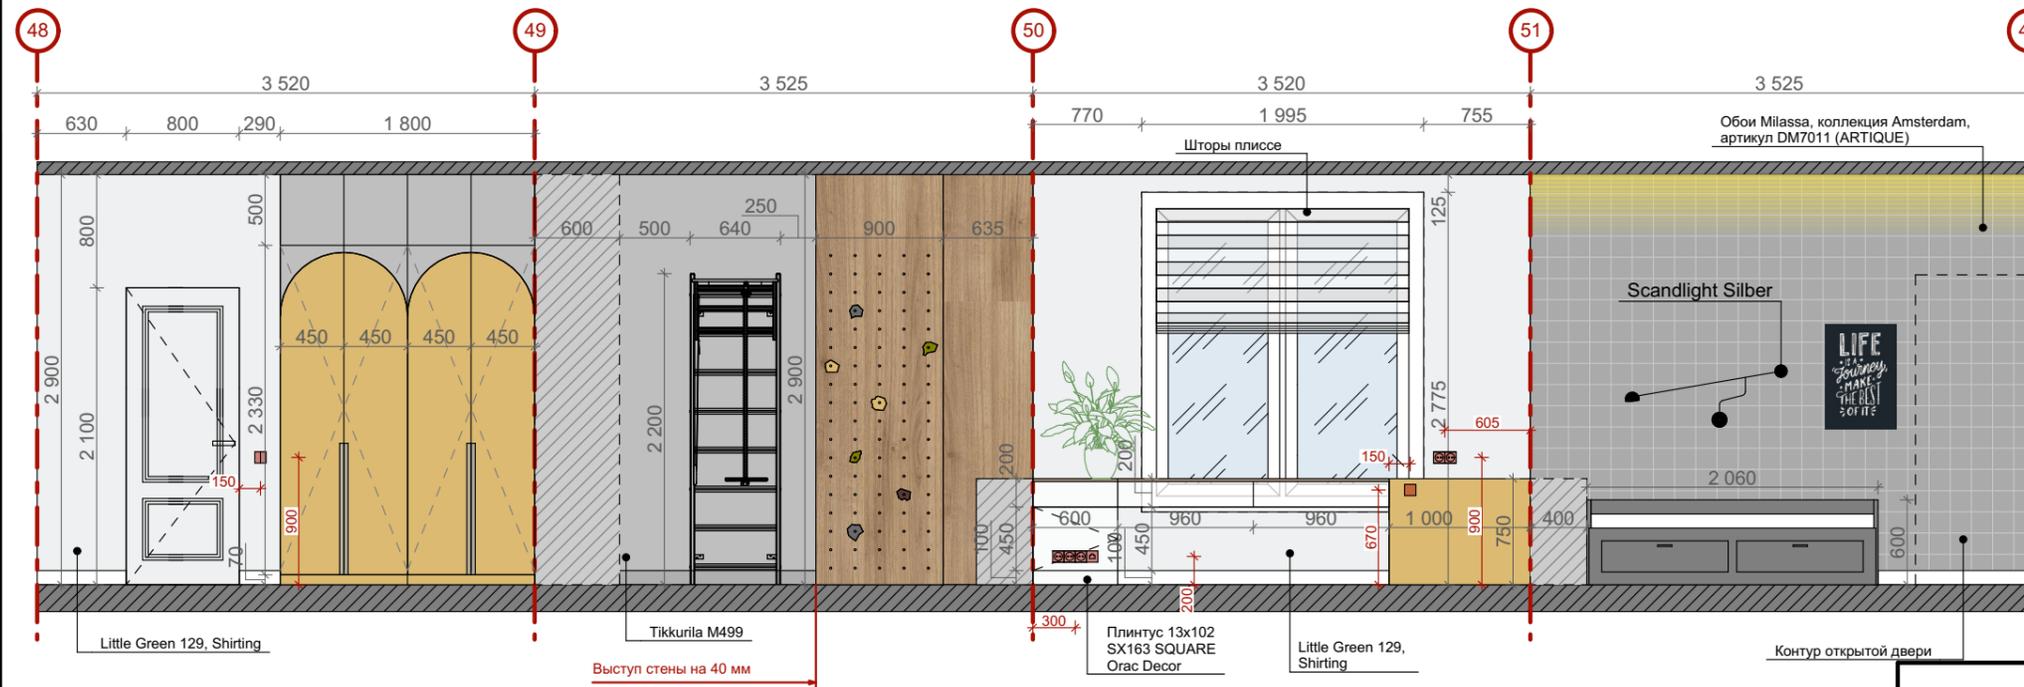


Условные обозначения		
Обознач.	Название	Кол-во
	Little Green 129, Shirting	15,2 м ²
	Tikkurila M499	10,2 м ²
	Обои Milassa, коллекция Amsterdam, артикул DM7011	2 рулона
	Натуральный шпон	

Заказчик	
Дизайнер	Тесаков К.
Рук. проекта	Тесаков И.

Дизайн-проект интерьера индивидуального жилого дома	Стадия	Лист	Листов
	РП	17	35
Развертки 44-51			

План размещения светильников с привязками

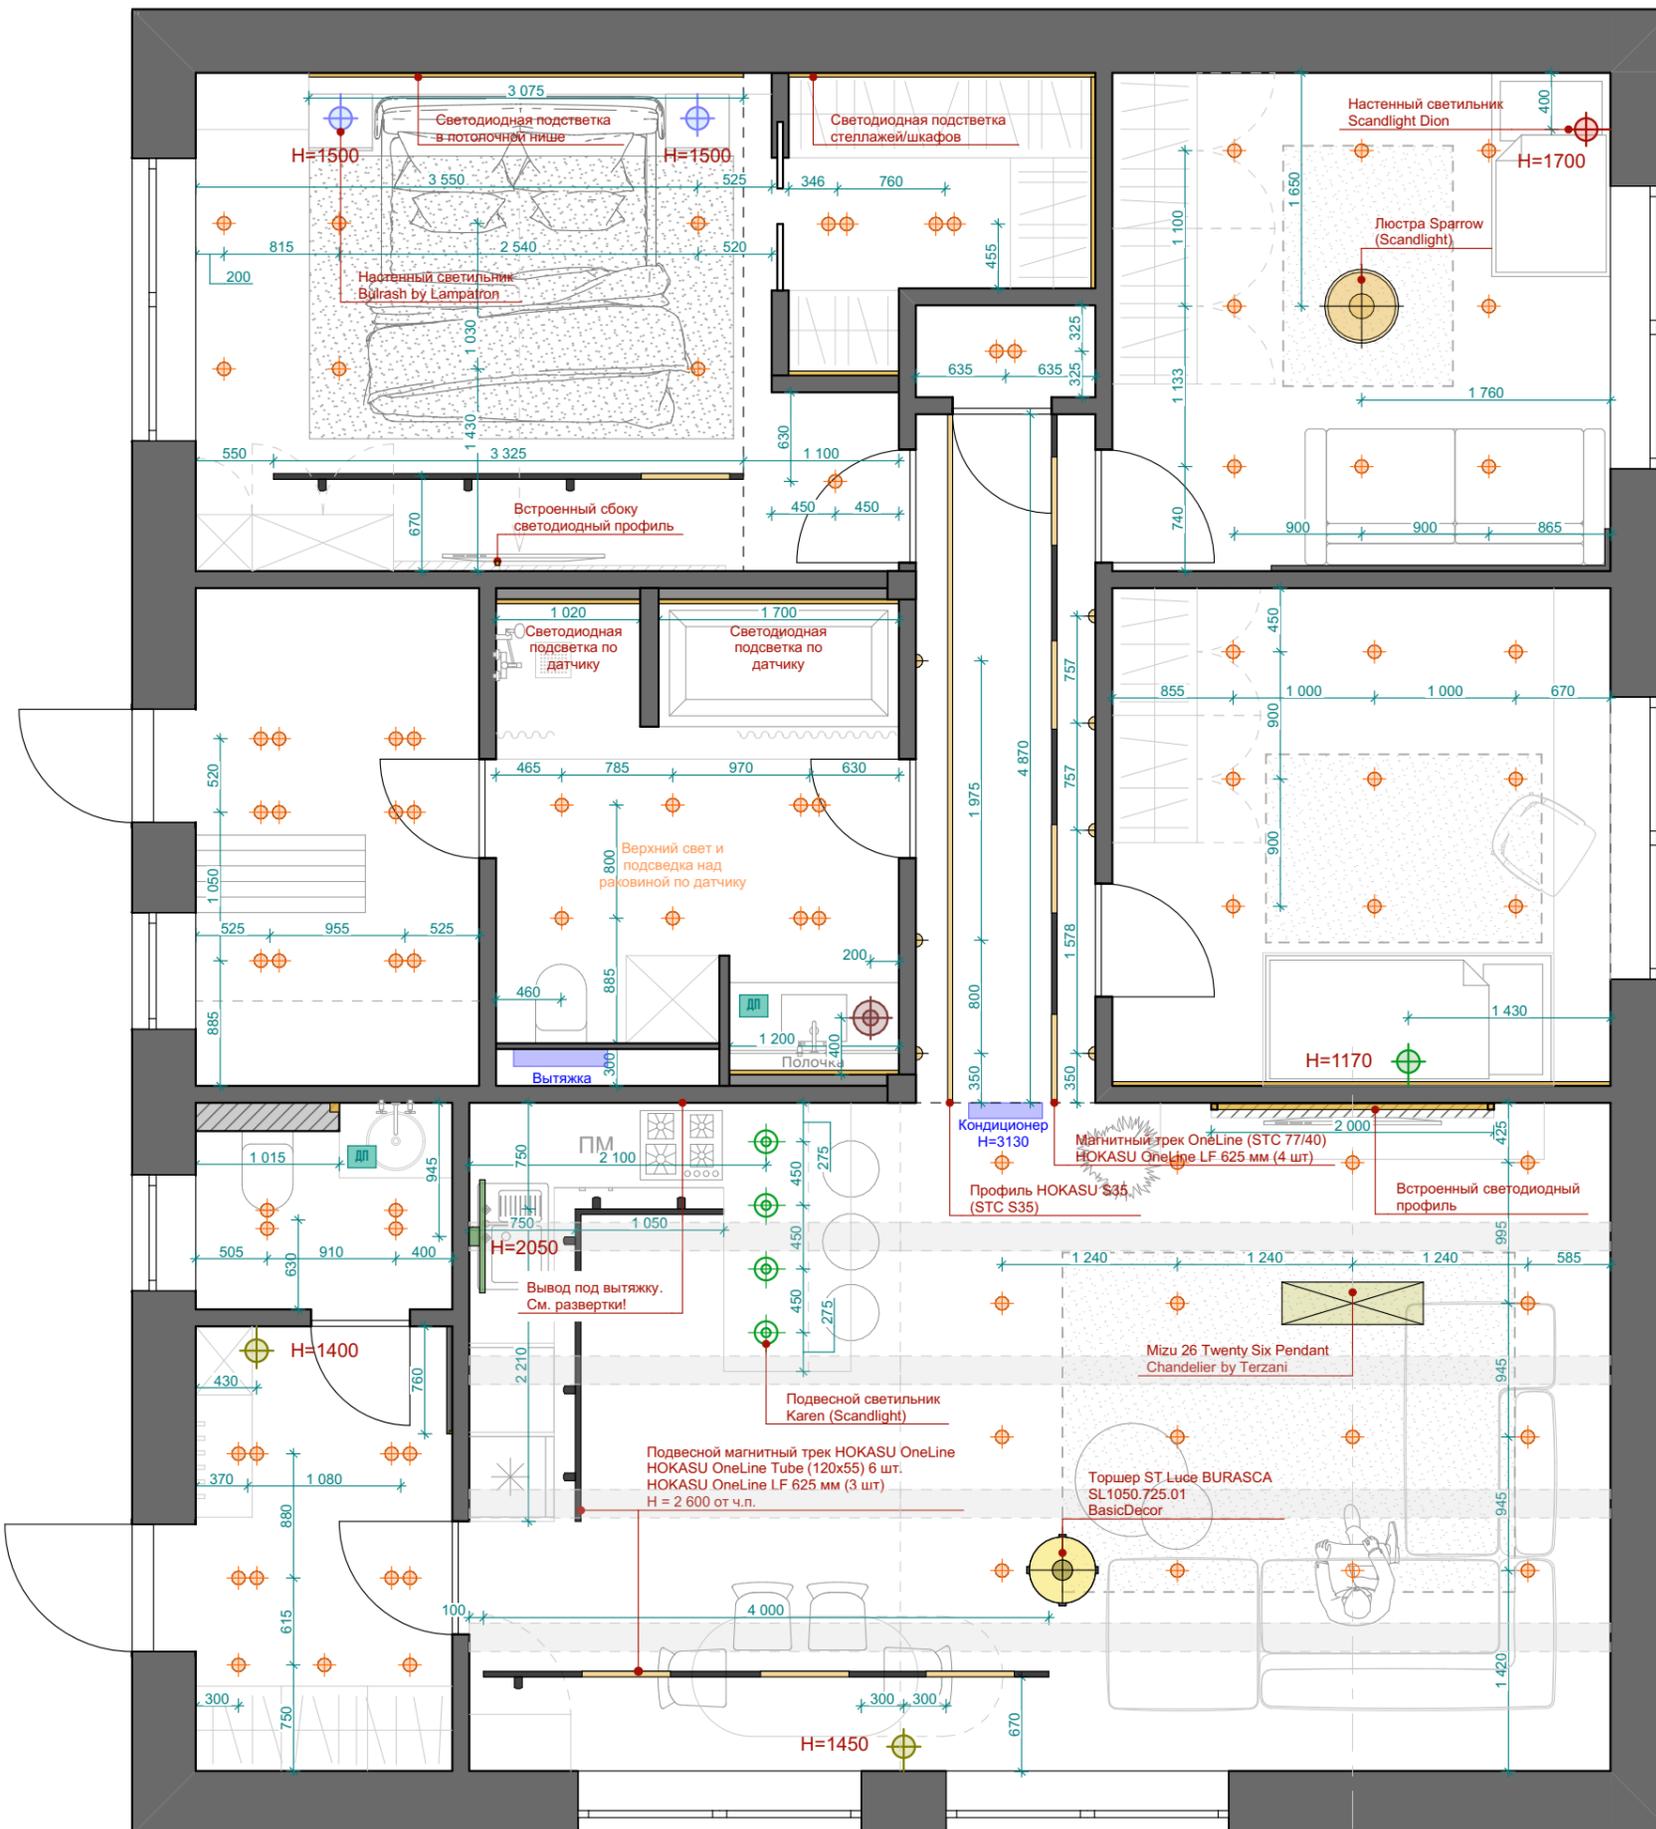

Условные обозначения


Обознач.	Название	Кол-во
	Встраиваемый светильник Maytoni ATOM DL024-2-01W	46 шт
	Встраиваемый светильник Maytoni ATOM DL024-2-02W	17 шт
	Настенный светильник Bulrash by Lampatron	2 шт
	Настенный светильник AliExpress ZYZAO Lighting Store	2 шт
	Настенный светильник Scandlight Silber	1 шт
	Настенный светильник Scandlight Dion	1 шт
	Mizu 26 Pendant Chandelier by Terzani (100x30 см) GREAT LIGHT	1 шт
	Настенный светильник BREEZE B Lampatron	1 шт
	Магнитный трек OneLine (STC 77/40)	15,3 м
	HOKASU OneLine LF 625 мм (4 шт)	8 шт
	HOKASU OneLine Tube (120x55)	9 шт
	Датчик протечки	2 шт
	Профиль HOKASU S35 (STC S35)	4,9 м
	Люстра Sparrow (Scandlight)	1 шт
	Торшер ST Luce BURASCA SL1050.725.01 BasicDecor	1 шт
	Подвесной светильник Karen (Scandlight)	4 шт
	Подвесной светильник Scandlight Offse	1 шт

! Обязательно предусмотреть выводы для всех светильников: потолочных, настенных, светодиодной подсветки в потолочных нишах и у зеркал, а также для кондиционера. Смотреть план совместно с развертками.

Заказчик	
Дизайнер	Тесакова К.
Рук. проекта	Тесаков И.

Дизайн-проект интерьера индивидуального жилого дома	Стадия	Лист	Листов
	РП	18	35
План размещения светильников с привязками			

План размещения розеток и выключателей

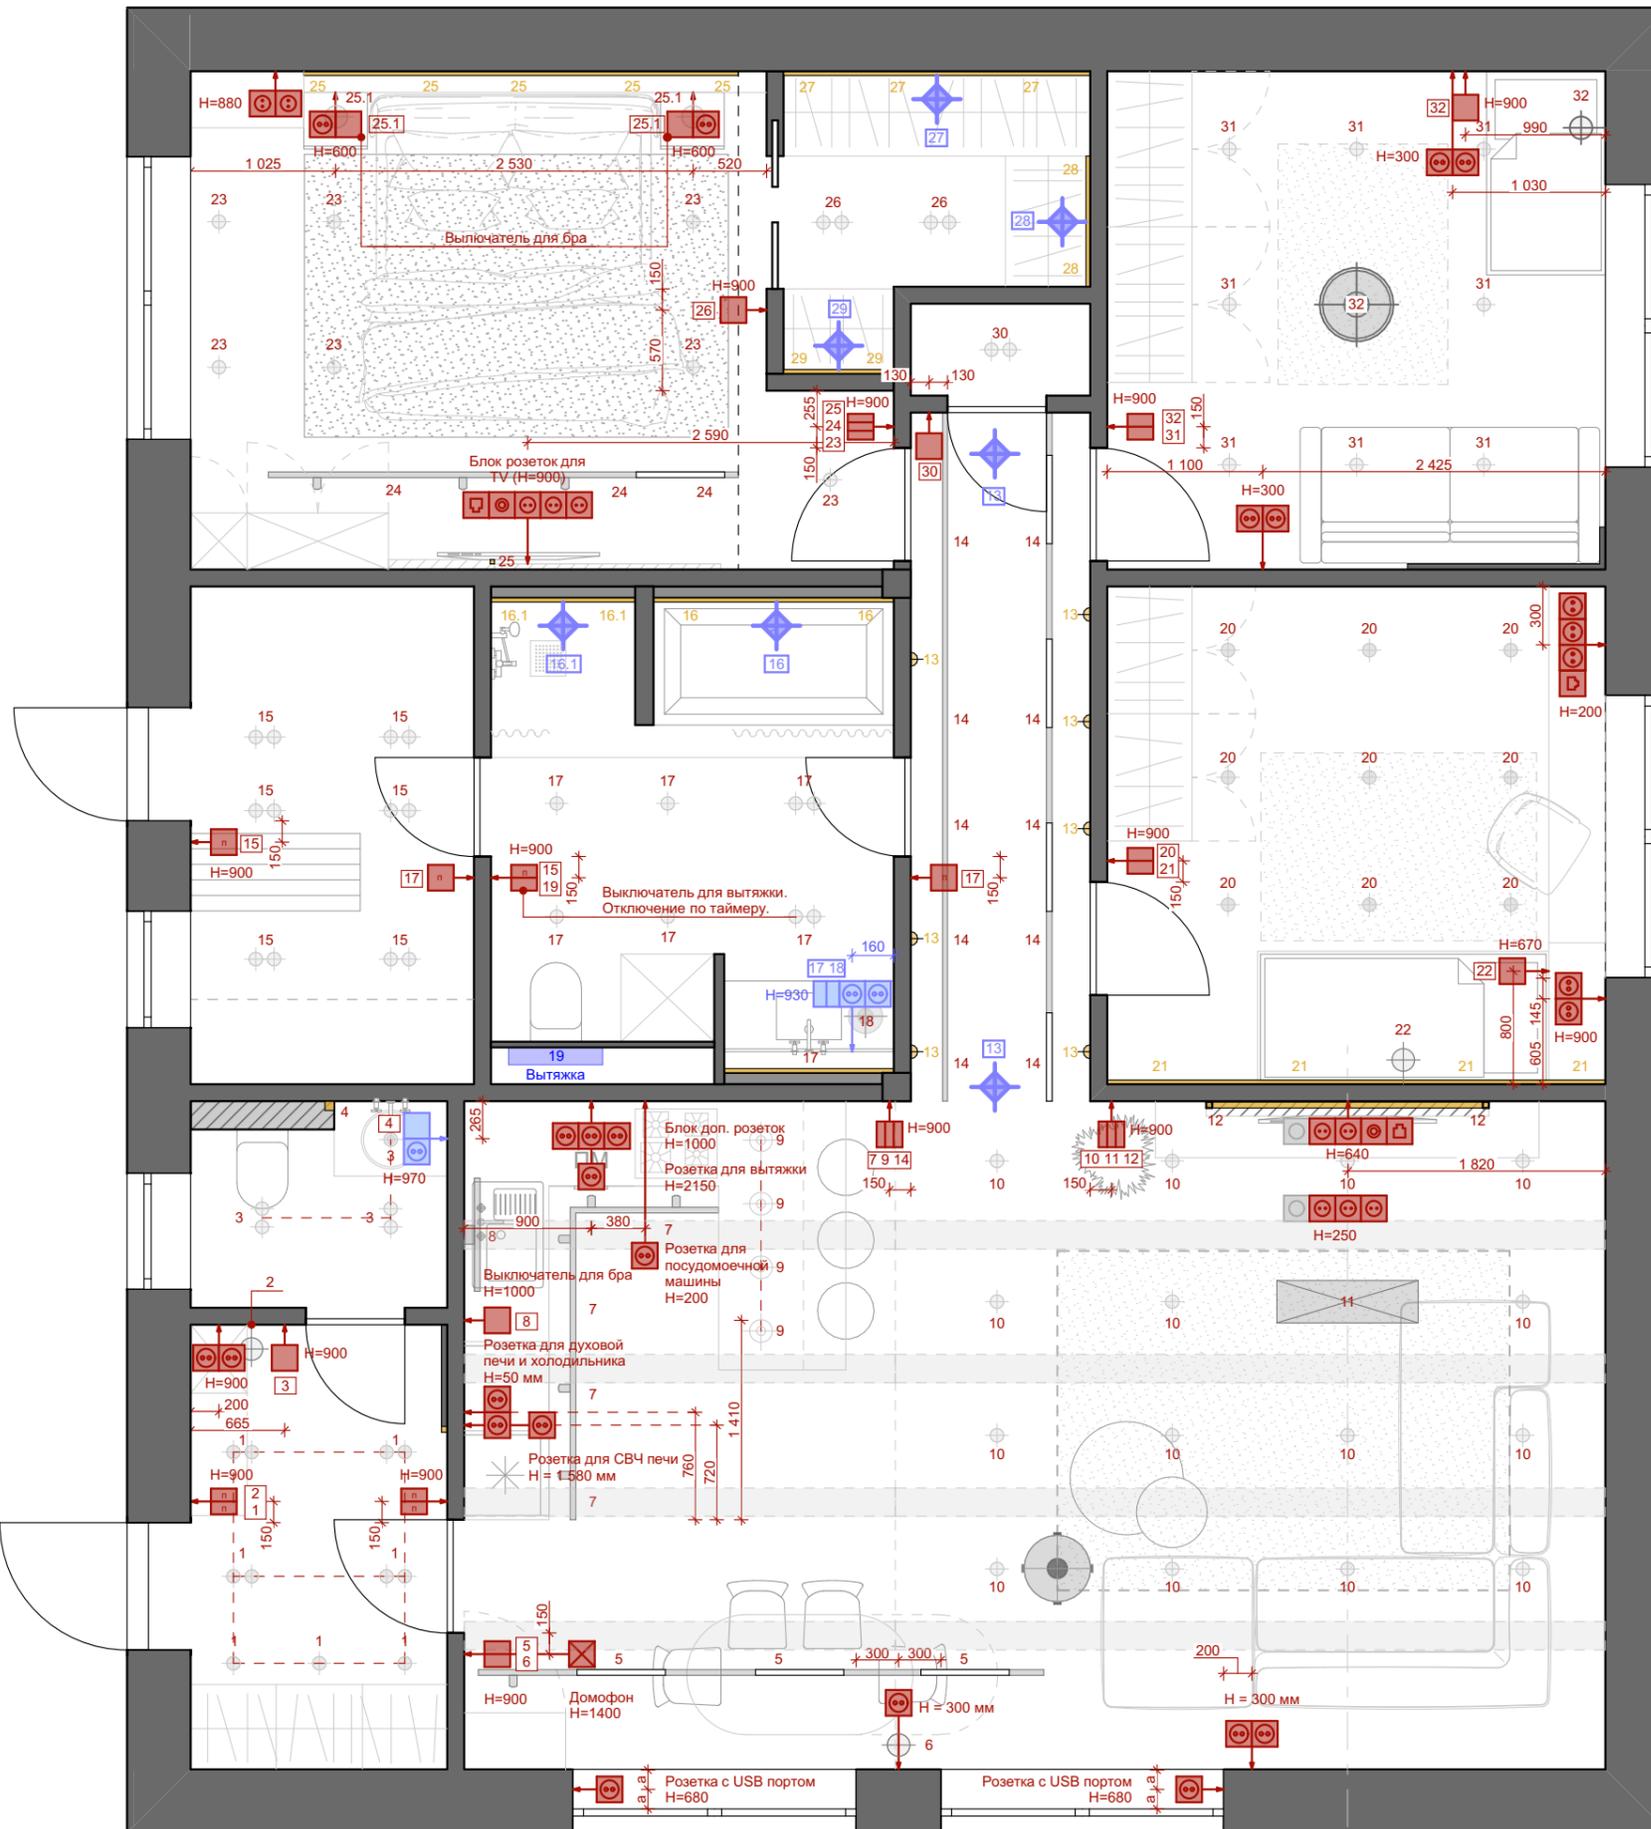

Условные обозначения		
Обознач.	Название	Кол-во
	Розетка без заземления в сборе Schneider Electric AtlasDesign 16A	25 шт
	Розетка Schneider Electric Atlas Design ATN000146 скрытая установка белая с заземлением со шторками с крышкой	3 шт
	Одноклавишный выключатель Schneider Atlas Design	10 шт
	Двухклавишный выключатель Schneider Atlas Design	6 шт
	Трехклавишный выключатель Schneider Atlas Design	3 шт
	Проходной выключатель	
	Розетка телевизионная Schneider Electric Atlas Design	2 шт
	Розетка компьютерная Schneider Electric Atlas Design	3 шт
	Датчик движения	
	Встроенный светодиодный профиль	

Заказчик	
Дизайнер	Тесакова К.
Рук. проекта	Тесаков И.


Дизайн-проект интерьера индивидуального жилого дома	Стадия	Лист	Листов
	РП	19	35
План размещения розеток и выключателей			

Спецификация ОТДЕЛОЧНЫХ МАТЕРИАЛОВ

Ведомость отделки помещений

№ пом	Наименование	Пол		Потолок		Стены	
		Вид отделки	Кол-во	Вид отделки	Кол-во	Вид отделки	Кол-во
1	Прихожая	Ламинат Alloc Prestige Wide 8520 Дуб Светлый Каньон	5,7 м ²	Натяжной тканевый потолок	5,7 м ²	Штукатурка, покраска Tikkurila G486	14,2 м ²
		Плинтус SX163 SQUARE Orac Decor	1,3 п.м.			Штукатурка, покраска Tikkurila M499	6,9 м ²
2	Санузел	Керамогранит 600x600 Italon Millenium Silver	8 шт	Натяжной тканевый потолок	2,6 м ²	Штукатурка, покраска Little Green 129	8,91 м ²
						Керамогранит Duomo Blanco Rect 600x1200	12 шт
3	Кухня-гостиная	Ламинат Alloc Prestige Wide 8520 Дуб Светлый Каньон	38,2 м ²	ГКЛ, штукатурка, покраска, белый	40,3 м ²	Штукатурка, покраска Tikkurila G486	98,1 м ²
		Плинтус SX163 SQUARE Orac Decor	15 п.м.			Фальшбалки 200x170	34,4 п.м
4	Котельная-прачечная	Керамогранит 800x800 Italon Millenium Silver	12 шт	Натяжной тканевый потолок	7 м ²	Штукатурка, покраска Tikkurila G486	31,9 м ²
5	Санузел	Керамогранит 800x800 Italon Millenium Silver	12 шт	Натяжной тканевый потолок	9,5 м ²	Штукатурка, покраска Little Green 129	5,8 м ²
		Керамогранит Cerrad Silver Rect Maxie 1200x600	4 шт			Керамогранит Cerrad Silver Rect Maxie 1200x600	21 шт
						Керамогранит Duomo Blanco Rect 600x1200	13 шт
6	Коридор	Ламинат Alloc Prestige Wide 8520 Дуб Светлый Каньон	7,2 м ²	Натяжной тканевый потолок	7,2 м ²	Штукатурка, покраска Tikkurila G486	31,8 м ²
		Плинтус SX163 SQUARE Orac Decor	7,1 п.м.				
7	Детская мальчика	Ламинат Alloc Prestige Wide 8520 Дуб Светлый Каньон	12,4 м ²	Натяжной тканевый потолок	12,4 м ²	Штукатурка, покраска Little Green 129	15,2 м ²
		Плинтус SX163 SQUARE Orac Decor	4,8 п.м.			Штукатурка, покраска Tikkurila M499	10,2 м ²
						Обои Milassa, коллекция Amsterdam, арт. DM7011	2 рулона
8	Хозяйская спальня	Ламинат Alloc Prestige Wide 8520 Дуб Светлый Каньон	15,5 м ²	Натяжной тканевый потолок	15,5 м ²	Штукатурка, покраска Tikkurila G486	36,5 м ²
		Плинтус SX163 SQUARE Orac Decor	5,8 п.м.			Штукатурка, покраска Tikkurila K487	9,5 м ²
						Керамогранит 800x1600 Italon Millenium Silver	4 шт
9	Гардеробная	Ламинат Alloc Prestige Wide 8520 Дуб Светлый Каньон	3,8 м ²	Натяжной тканевый потолок	3,8 м ²	Штукатурка, покраска Tikkurila K487	20,8 м ²
10	Кладовая/Электрощитовая	Ламинат Alloc Prestige Wide 8520 Дуб Светлый Каньон	0,83 м ²	Натяжной тканевый потолок	0,83 м ²	Штукатурка, покраска Tikkurila G486	11,6 м ²
11	Дополнительная детская	Ламинат Alloc Prestige Wide 8520 Дуб Светлый Каньон	12,4 м ²	Натяжной тканевый потолок	12,4 м ²	Штукатурка, покраска Tikkurila G486	30,6 м ²
		Плинтус SX163 SQUARE Orac Decor	10,5 п.м.			Обои Alltowell Графитовый лес-2	3,5 x 2,9 м

Ведомость сантехнического оборудования

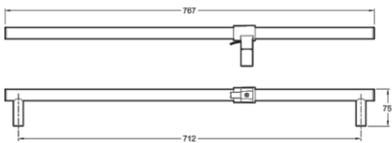Наименование	Кол-во	Помещение	№ пом	Изображение
Мойка кухонная Zorg Inox R 7844	1	Кухня-гостиная	3	
Смеситель Zorg Inox SZR-7039	1	Кухня-гостиная	3	
Комплект Система инсталляции для унитазов Geberit Duofix Платтенбау 458.125.21.1 4 в 1 с кнопкой смыва; Чаша для унитаза подвесного Laufen Pro Rimless 8.2096.6.000.000.1 без ободка; Крышка-сиденье Laufen Pro 8.9695.1.300.000.1	2	Санузел	2	
		Санузел	5	
Смеситель Grohe Essence New 19408001+	2	Санузел	2	
		Санузел	5	
Раковина Mira MR-5002	1	Санузел	5	
Смеситель Jacob Delafon Aleo E72351-CP для душа	1	Санузел	5	
Душевая штанга Jacob Delafon Eo E8524-CP	1	Санузел	5	

Рукомойник Ceramica Nova Element CN6013	1	Санузел	2	
Смеситель Paffoni Elle EL018CR/M С ВНУТРЕННЕЙ ЧАСТЬЮ, для ванны с душем	1	Санузел	5	
Верхний душ Paffoni Syncro ZSOF075CR/ZSOF063CR	1	Санузел	5	
Душевой гарнитур Paffoni Birillo ZDUP054CR хром	1	Санузел	5	
Душевая лейка Jacob Delafon Shift Ellipse E45892-CP	1	Санузел	5	

Заказчик
Дизайнер
Тесаков И.
Тесаков К.
Рук. проекта
Тесаков И.

Дизайн-проект интерьера индивидуального жилого дома	Стадия	Лист	Листов
	РП	22	35
Ведомость сантехнического оборудования			



Заказчик	Дизайнер
	Тесакова К.
Рук. проекта	
Тесаков И.	

Дизайн-проект интерьера индивидуального жилого дома	Стадия	Лист	Листов
	РП	23	35
Визуализация кухни-гостиной			



Рук. проекта	Тесаков И.
Дизайнер	Тесакова К.
Заказчик	

Дизайн-проект интерьера индивидуального жилого дома	Стадия	Лист	Листов
	РП	24	35
Визуализация кухни-гостиной			

Рук. проекта Тесаков И.	Дизайнер Тесакова К.	Заказчик
----------------------------	-------------------------	----------



Дизайн-проект интерьера индивидуального жилого дома	Стадия	Лист	Листов
	РП	25	35
Визуализация кухни-гостиной			



Рук. проекта Тесаков И.	Дизайнер Тесакова К.	Заказчик
----------------------------	-------------------------	----------

Дизайн-проект интерьера индивидуального жилого дома	Стадия	Лист	Листов
	РП	26	35
Визуализация кухни-гостиной			



Рук. проекта Тесаков И.	Дизайнер Тесакова К.	Заказчик
----------------------------	-------------------------	----------

Дизайн-проект интерьера индивидуального жилого дома	Стадия	Лист	Листов
	РП	27	35
Визуализация коридора			

Рук. проекта Тесаков И.	Дизайнер Тесакова К.	Заказчик
----------------------------	-------------------------	----------



Дизайн-проект интерьера индивидуального жилого дома	Стадия	Лист	Листов
	РП	28	35
Визуализация коридора			



Рук. проекта	Заказчик
Тесаков И.	
Дизайнер	
Тесакова К.	

Дизайн-проект интерьера индивидуального жилого дома	Стадия	Лист	Листов
	РП	29	35
Визуализация санузла			

Рук. проекта Тесаков И.	Дизайнер Тесакова К.	Заказчик
----------------------------	-------------------------	----------



Дизайн-проект интерьера индивидуального жилого дома	Стадия	Лист	Листов
	РП	30	35
Визуализация санузла			

Рук. проекта Тесаков И.	Дизайнер Тесакова К.	Заказчик
----------------------------	-------------------------	----------



Дизайн-проект интерьера индивидуального жилого дома	Стадия	Лист	Листов
	РП	31	35
Визуализация санузла			



Рук. проекта Тесаков И.	Дизайнер Тесакова К.	Заказчик
----------------------------	-------------------------	----------

Дизайн-проект интерьера индивидуального жилого дома	Стадия	Лист	Листов
	РП	32	35
Визуализация санузла			



Рук. проекта Тесаков И.	Дизайнер Тесакова К.	Заказчик
----------------------------	-------------------------	----------

Дизайн-проект интерьера индивидуального жилого дома	Стадия	Лист	Листов
	РП	33	35
Визуализация хозяйской спальни			



Рук. проекта Тесаков И.	Дизайнер Тесакова К.	Заказчик
----------------------------	-------------------------	----------

Дизайн-проект интерьера индивидуального жилого дома	Стадия	Лист	Листов
	РП	34	35
Визуализация хозяйской спальни			



Рук. проекта Тесаков И.	Дизайнер Тесакова К.	Заказчик
----------------------------	-------------------------	----------

Дизайн-проект интерьера индивидуального жилого дома	Стадия	Лист	Листов
	РП	35	35
Визуализация хозяйской спальни			